
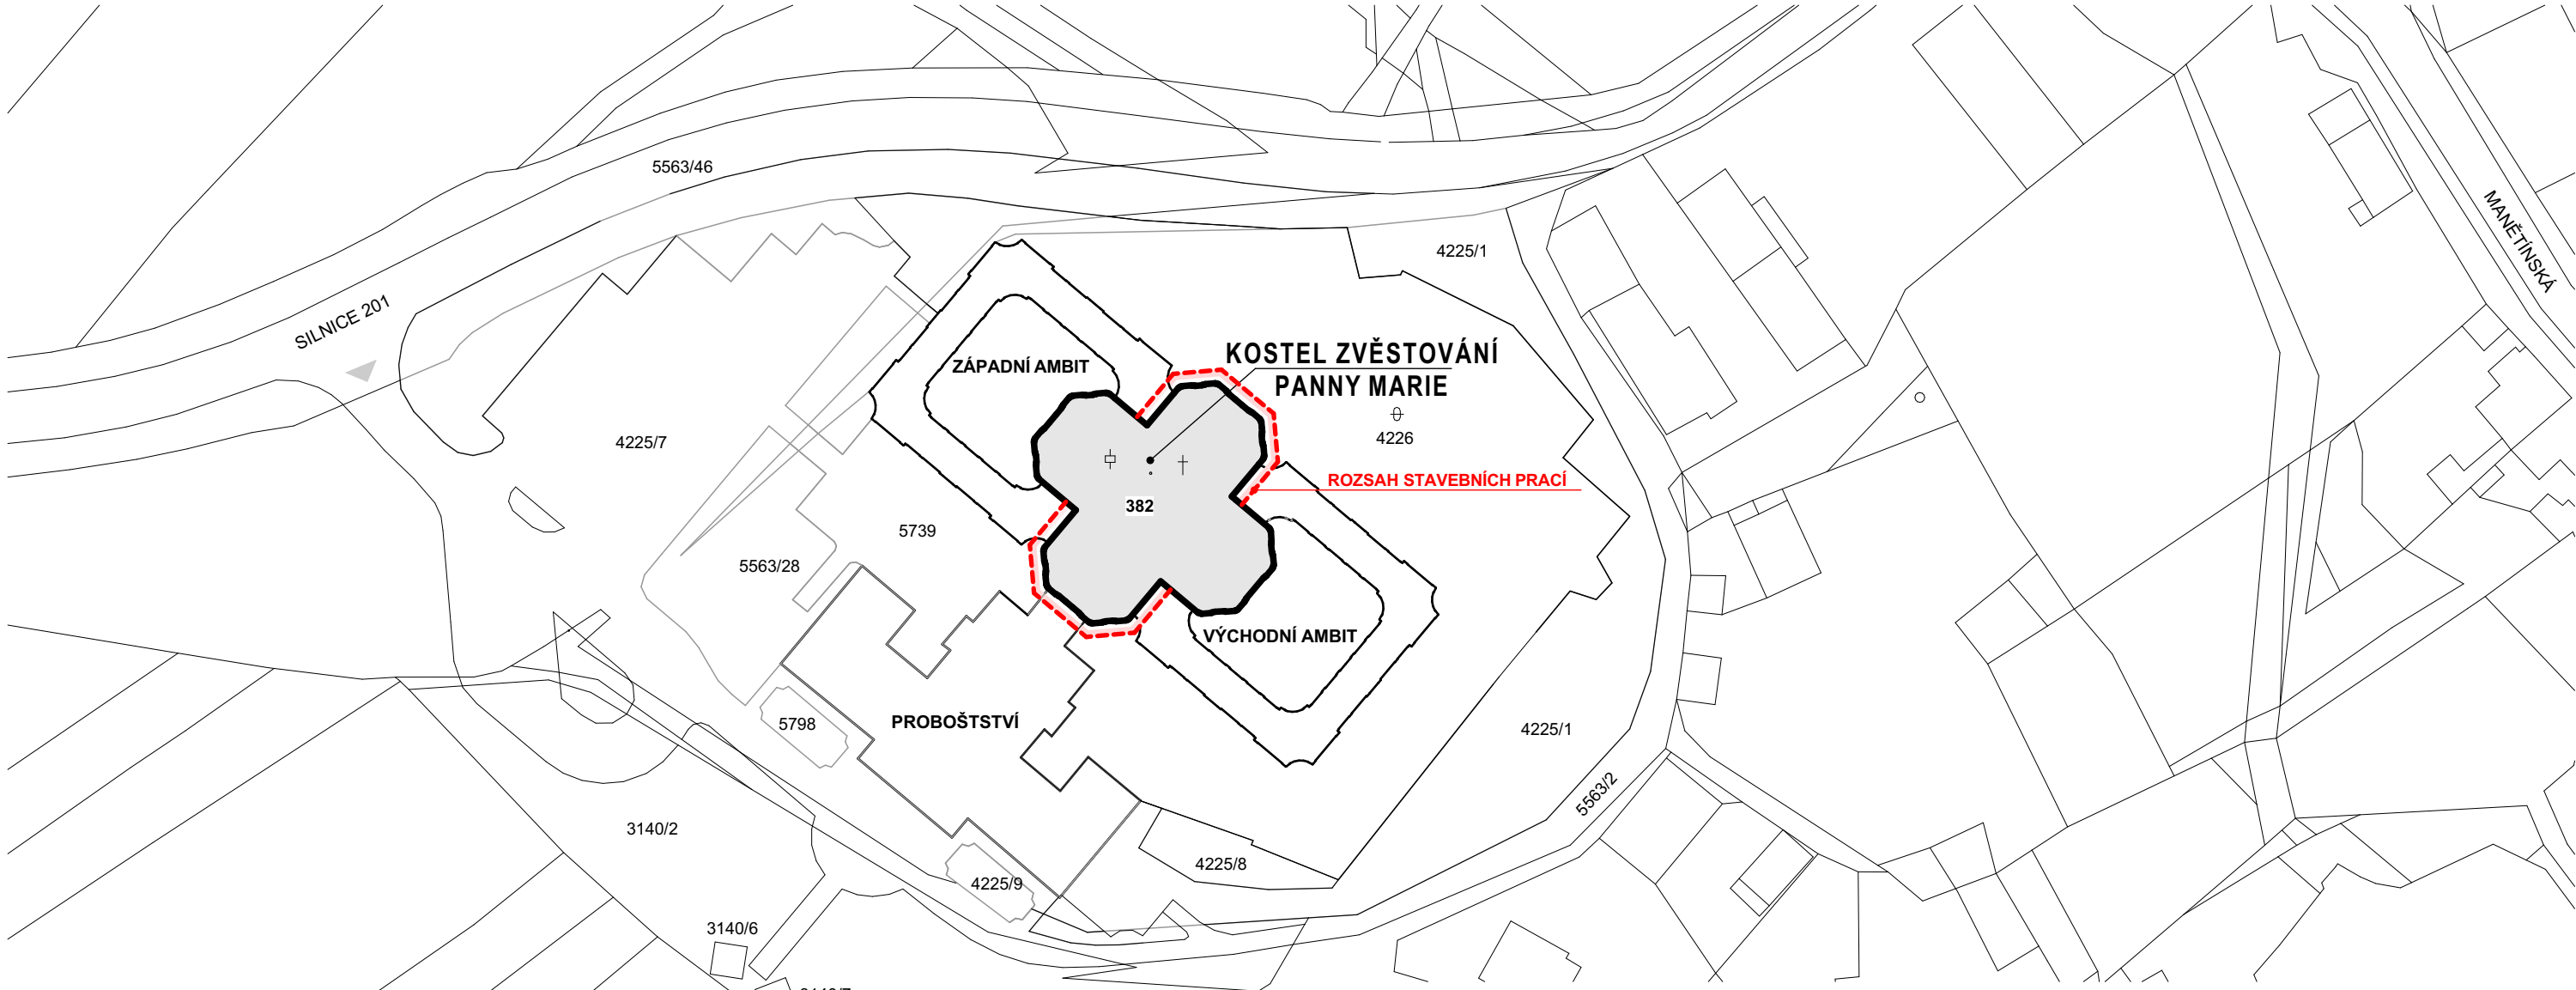


KATASTRÁLNÍ SITUAČNÍ VÝKRES

OBNOVA VNĚJŠÍHO PLÁŠTĚ KOSTELA

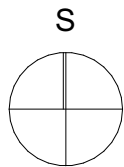

IDrev	IDz	Jméno změny	Datum

±0,000 =
Souřadný systém: 472,470 m.n.m.
Výškový systém: JTSK
BpV

ATELIER SOUKUP OPL ŠVEHLA	ATELIER SOUKUP OPL ŠVEHLA s.r.o., Klatovská třída 818/11, 301 00 Plzeň IČO 25229869 ☎ 377223236 info@atelier-soukup.cz www.atelier-soukup.cz			číslo paré:		
	zodpovědný projektant: Ing. Antonín Švehla	autor: Ing. arch. Jan Soukup	projektant: Ing.arch. Karolína Halusková Alena Krpatová			
		vedoucí projektant: Ing. Antonín Švehla				
	investor: Muzeum a galerie severního Plzeňska, Mariánský Týnec 1, 331 41 Kralovice					
	místo stavby: Mariánský Týnec 1 331 41 Kralovice					
akce:	OBNOVA VNĚJŠÍHO PLÁŠTĚ KOSTELA ZVĚSTOVÁNÍ PANNY MARIE V MARIÁNSKÉ TÝNICI - SEVERNÍ A JIŽNÍ APSIDA			datum: 02/2024		
				revize: -		
				stupeň: DPS		
				číslo zakázky: 2024018		
část:	C. SITUAČNÍ VÝKRESY			měřítko:	číslo přílohy:	
název přílohy:	KATASTRÁLNÍ SITUAČNÍ VÝKRES					
					1:1000	C.2