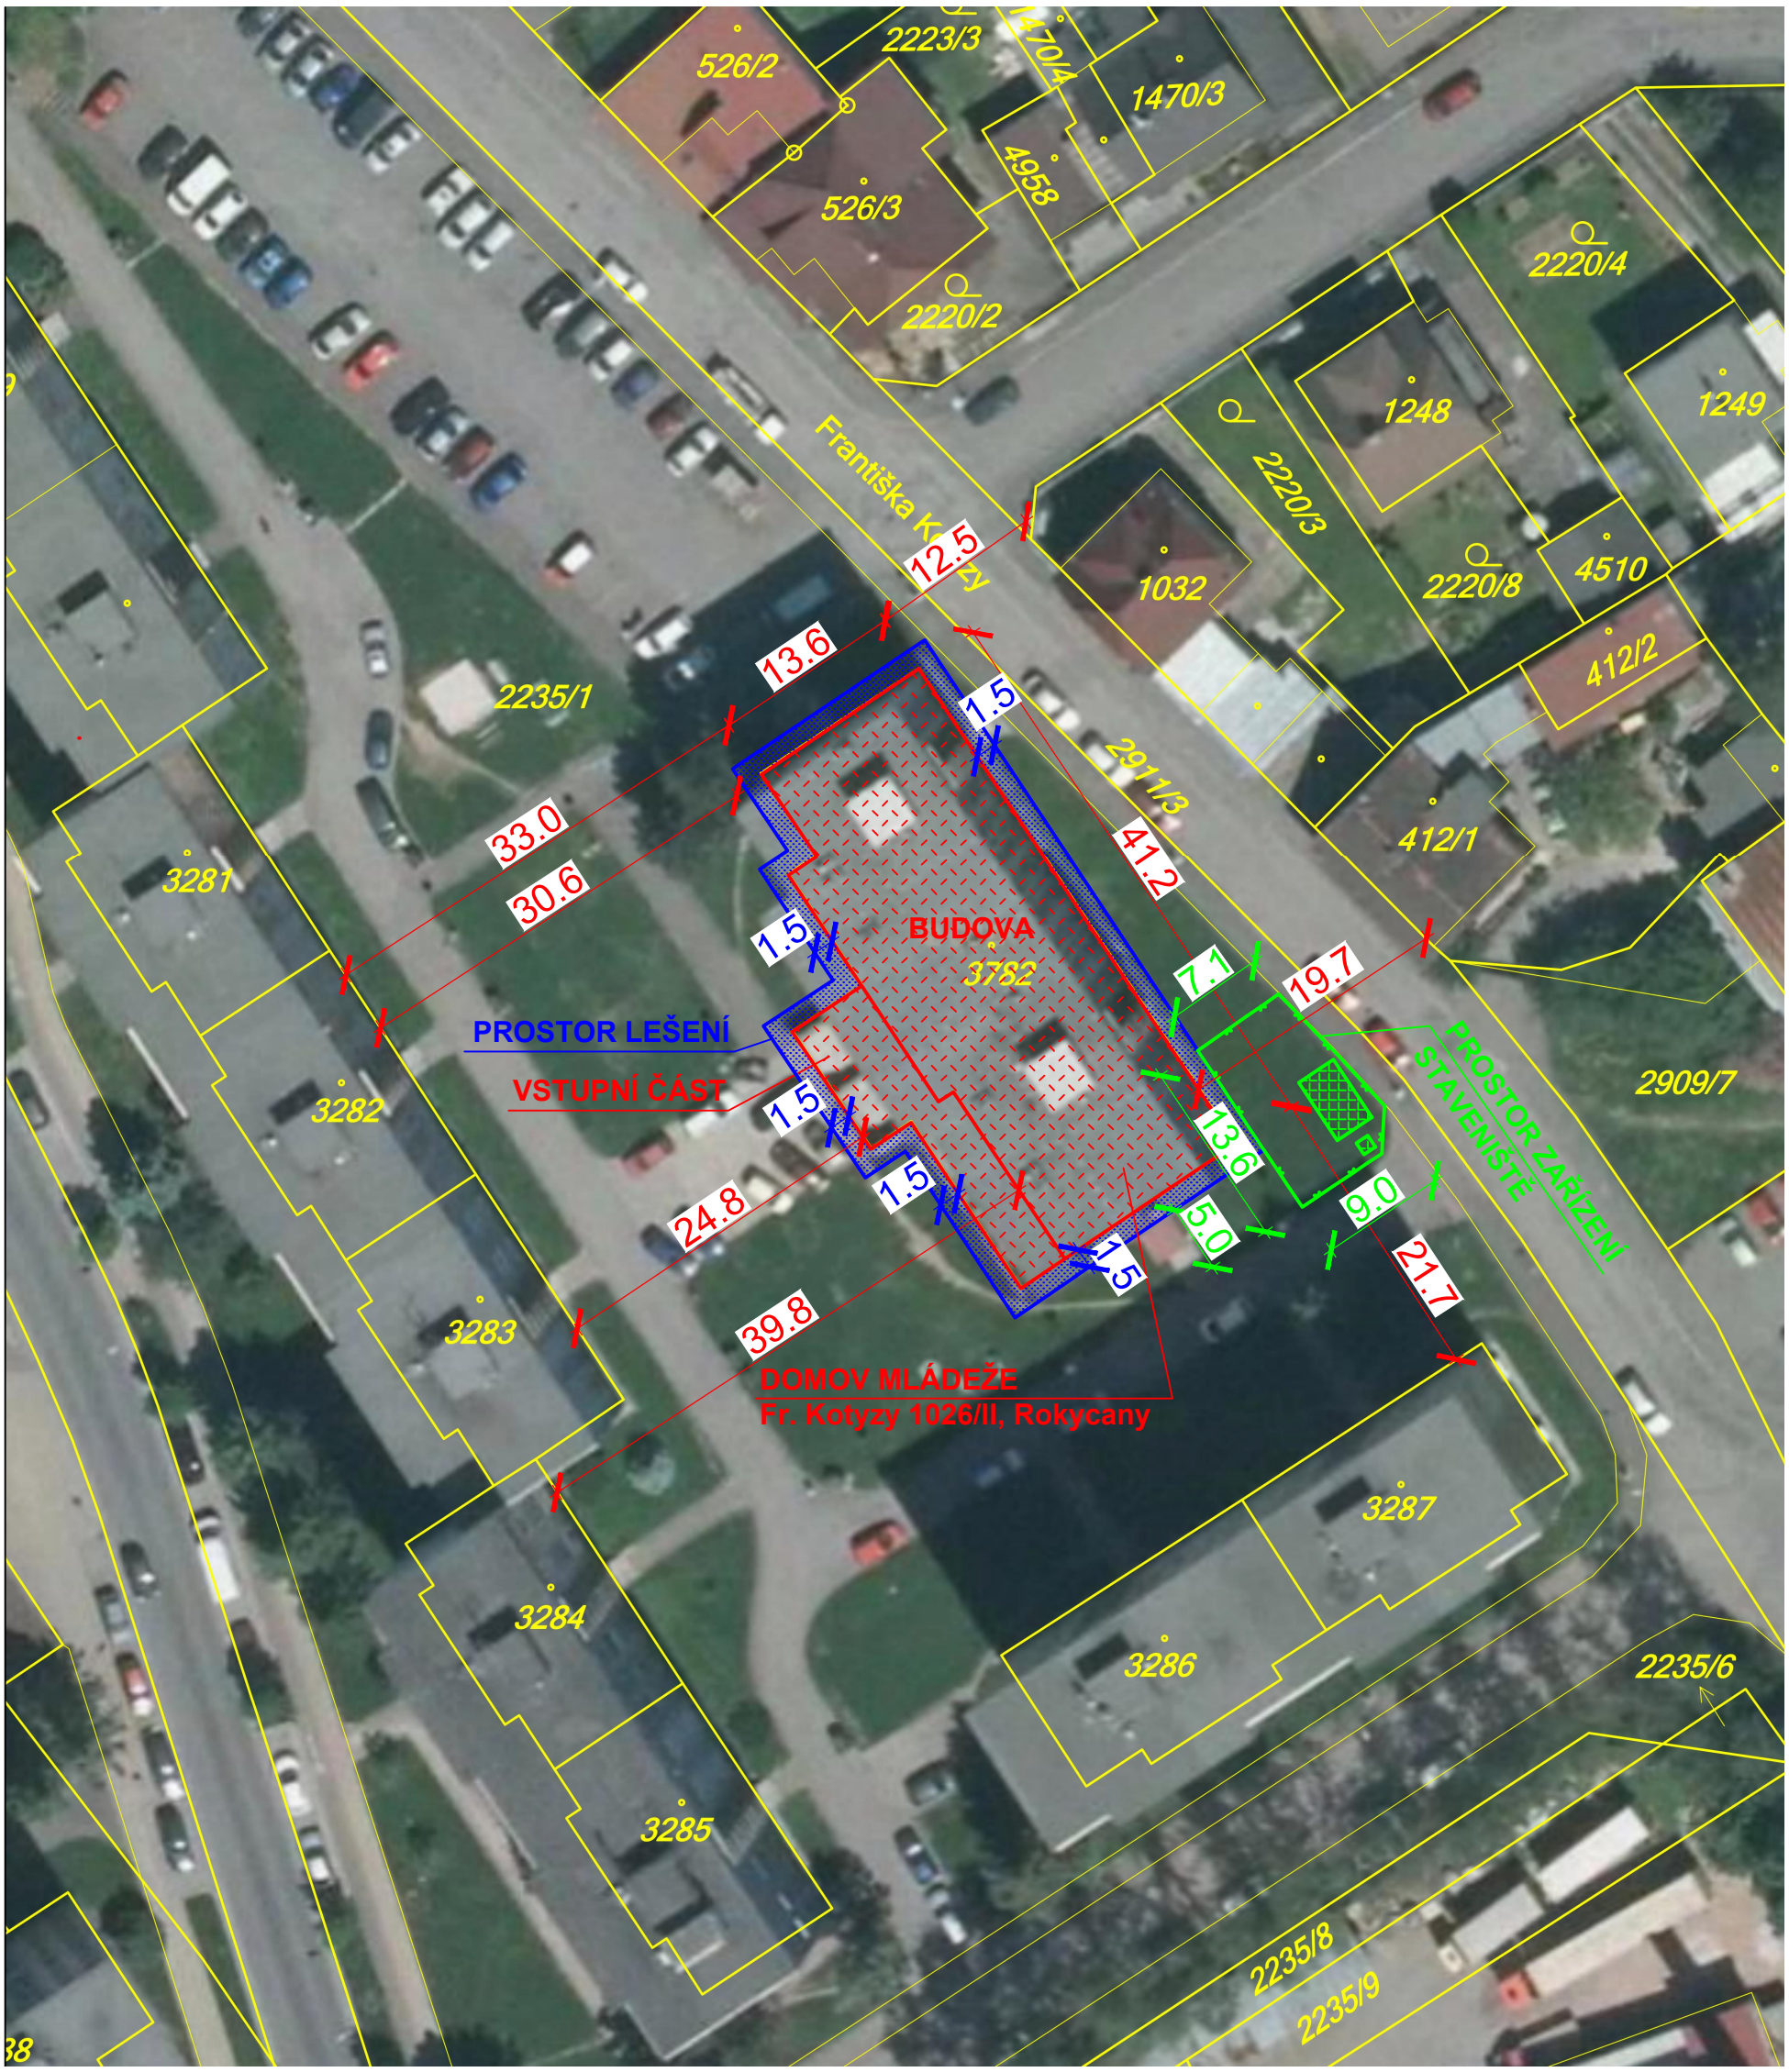

S

VYPRACOVAL: Veronika BURIANOVÁ, DiS. SCHVÁLIL: Veronika BURIANOVÁ, DiS. HLAVNÍ PROJEKTANT: Ing. Jaroslav STÁŇA, DiS.	STAVBA: REKONSTRUKCE OBJEKTU OBJEKT: OBSAH:	INVESTOR: SŠ Rokycany, Jeřabinová 96/III, 337 01 Rokycany MÍSTO STAVBY: Domov mládeže, Františka Kotyzy 1026/II, Rokycany 337 01, k.ú. Rokycany 740691 STATUS DOKUMENTACE: DSP	ČÍSLO PARÉ:
PROJEKTOVÝ ATELIÉR SEAP® Rokycany s.r.o. Na Pátku 122, 337 01 Rokycany e.mail: seap@seap.cz	NÁZEV: SITUACE STAVBY	ZAK. Č.: 081-17 / DATUM: 03/2018 / MĚŘÍTKO: 1:500 / INDEX ZMĚNY: A / DATUM: - POČET A4: / JAZYK: CZ ČÍSLO VÝKRESU: SE 0812017 SWaA 03A název souboru: 0812017_domov mládeže_situace stavby.dwg	