




PŮDORYS 1.NP

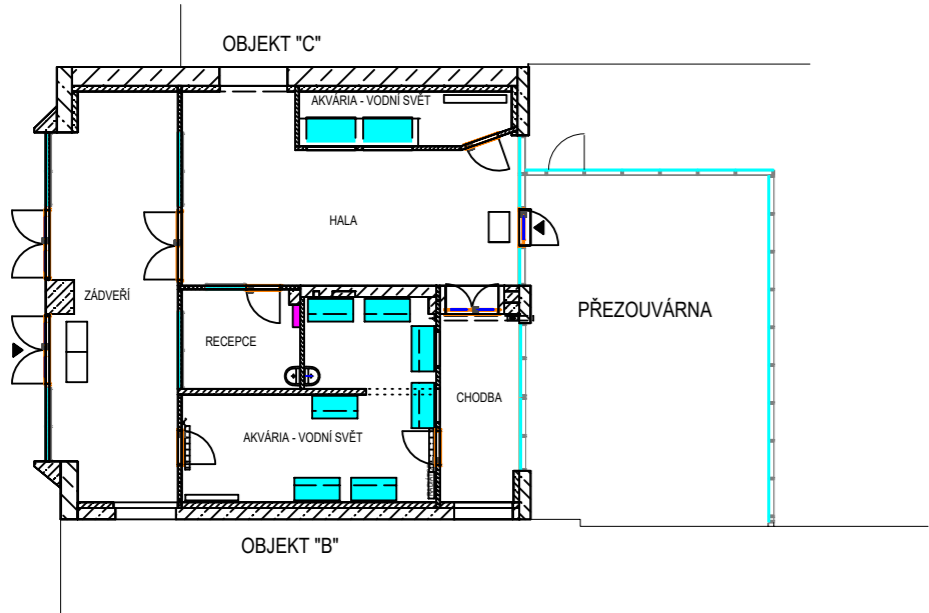


PŮDORYS 2.NP

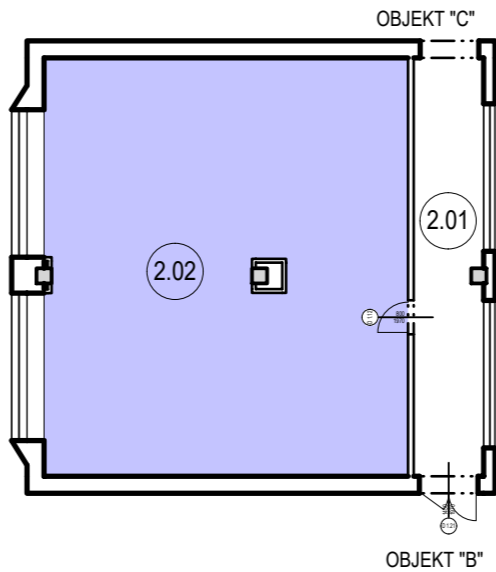

Základní plocha místností			
2.01	CHODBA	20.34 m2	125.86 m2
2.02	STUDOVNA	105.52 m2	

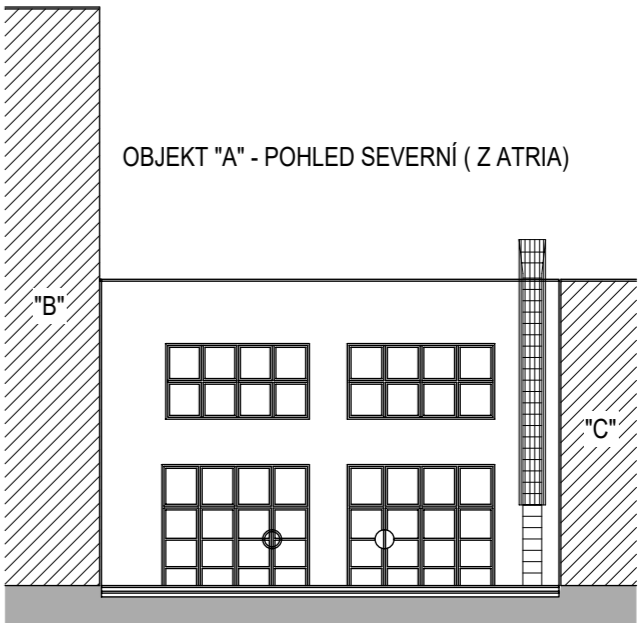


POHLED OD JIHU

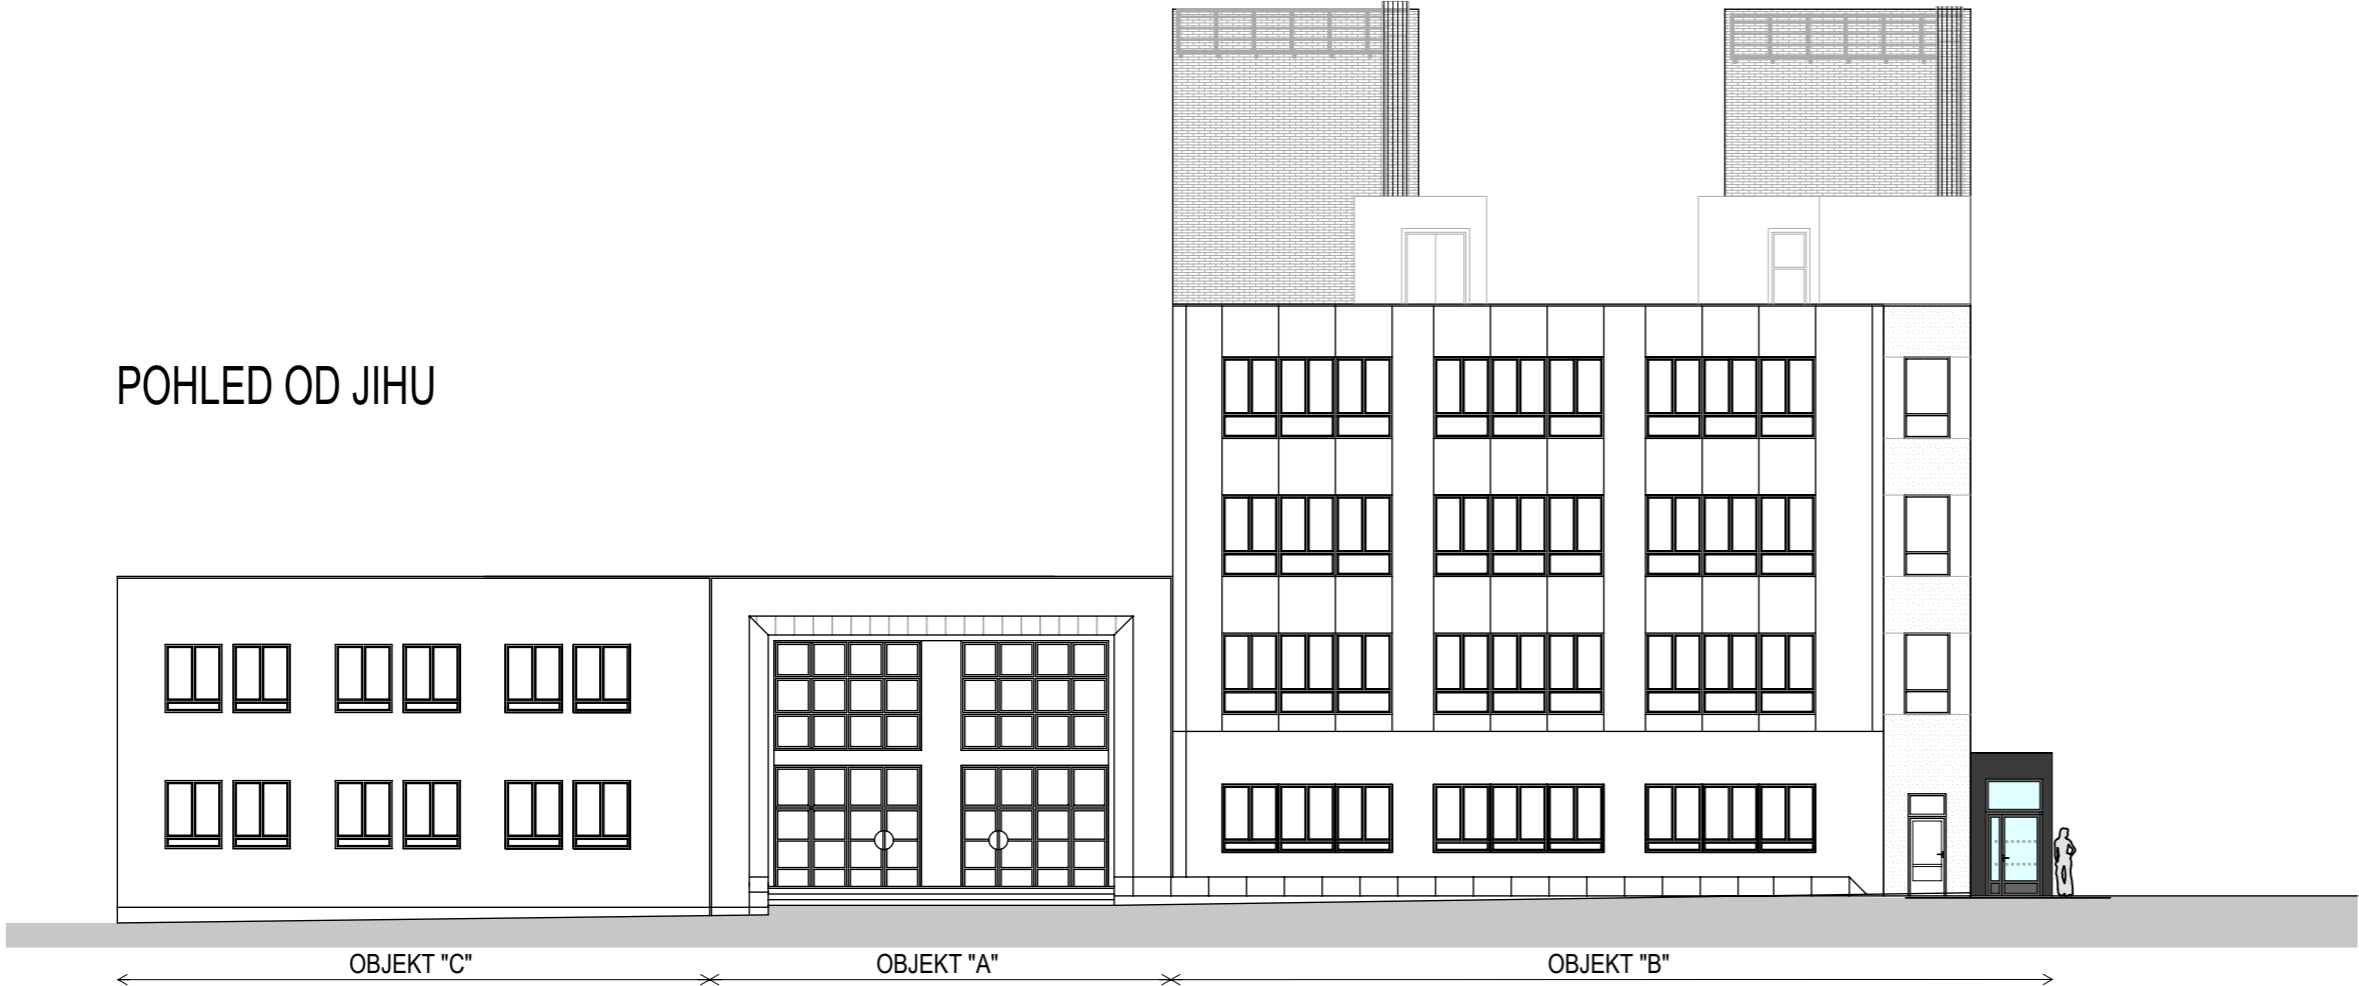

MÍSTNOSTI NUCENĚ VĚTRANÉ S REKUPERACÍ

TATO PROJEKTOVÁ DOKUMENTACE JE VZHLEDEM KE SVÉ POVAZE ZÁKONEM CHRÁNĚNA. JAKÁKOLI JEJÍ ZMĚNA USKUTEČNĚNÁ BEZ SOUHLASU ZPRACOVATELE, JAKOŽ I PŘÍPADNÉ NÁSLEDNÉ UŽITÍ TAKOVÉ PROVEDENÉ ZMĚNY NEJSOU DOVOLENY A VE VZTAHU KE KONKRÉTNÍM OKOLNOSTEM MOHOU BÝT POVAŽOVÁNY ZA ZÁKONEM ZAKÁZANÉ JEDNÁNÍ MAJÍCÍ ZNAKY NEKALÉ SOUTĚŽE A ZAKLÁDAJÍCÍ PRAVDĚPODOBNOST PŘÍSLUŠNÉHO PRÁVNÍHO POSTIHU.

Index	Datum	Vypracoval	Kontroloval	Poznámky o změně
±0,000 = PODLAHA PŘÍZEMÍ				
Zodpovědný projektant		Vypracoval	Area Projekt s.r.o. projektová a inženýrská kancelář Chudenická 1059/30, 102 00 Praha 10 tel.777 947 678, www.areaprojekt.cz	
ING. PETR ČERNÝ		ING. PETR ČERNÝ	Zasílací adresa : ulice Miru 21, 337 01 Rokycany - Střed sekretariat@areaprojekt.cz	
				
Místo stavby: Budova č.p. 1115 Mládežníků, 337 01 Rokycany, stavební parcela č.4382/1			Zakázkové číslo:	2022/34
Investor: Gymnázium a Střední odborná škola, Mládežníků 1115, 337 01 Rokycany			Datum:	BŘEZEN 2023
Stavba: ENERGETICKÝ ÚSPORNÁ OPATŘENÍ ŠKOLNÍ AREÁL GYMNÁZIA A SOŠ, UL. MLÁDEŽNÍKŮ 1115, ROKYCANY			Stupeň:	STUDIE
			Měřítko:	1:200
Část stavby :			Výkres číslo: 2	Číslo paré
Část PD : -				
Obsah výkresu: OBJEKT "A"				