

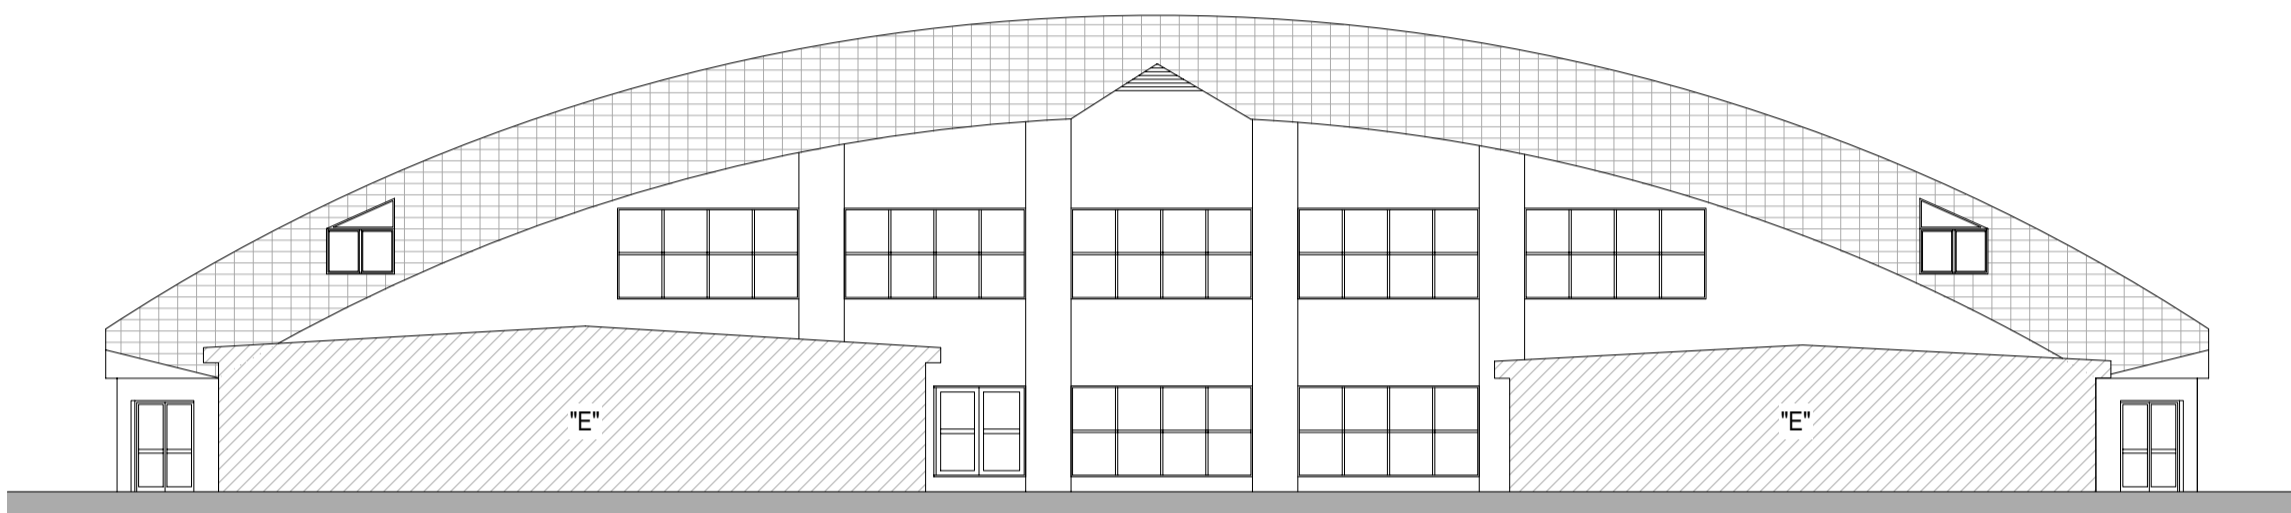
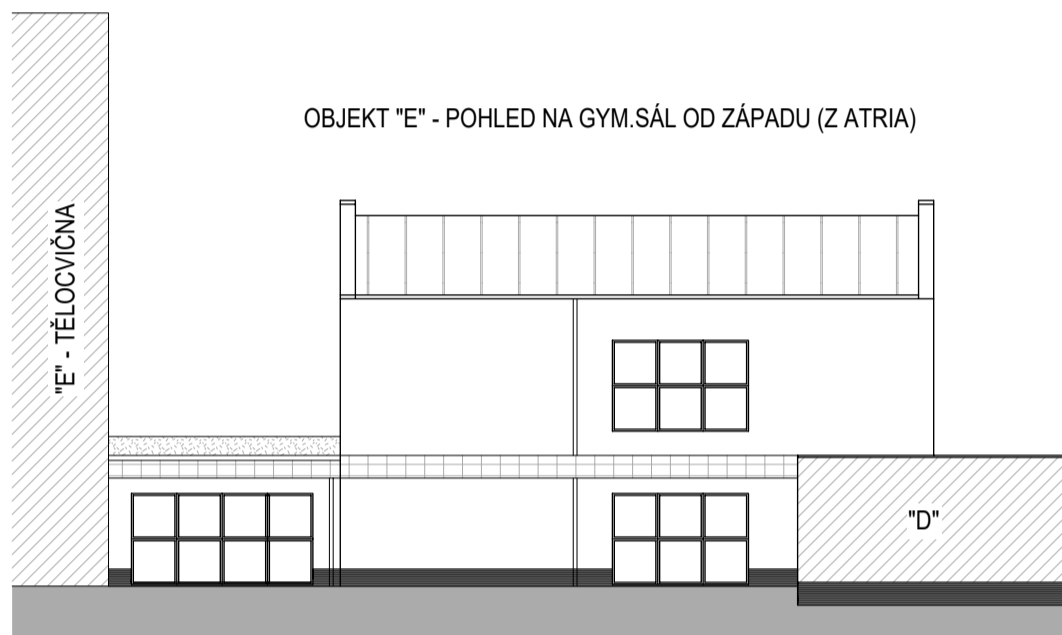


POHLED OD VÝCHODU

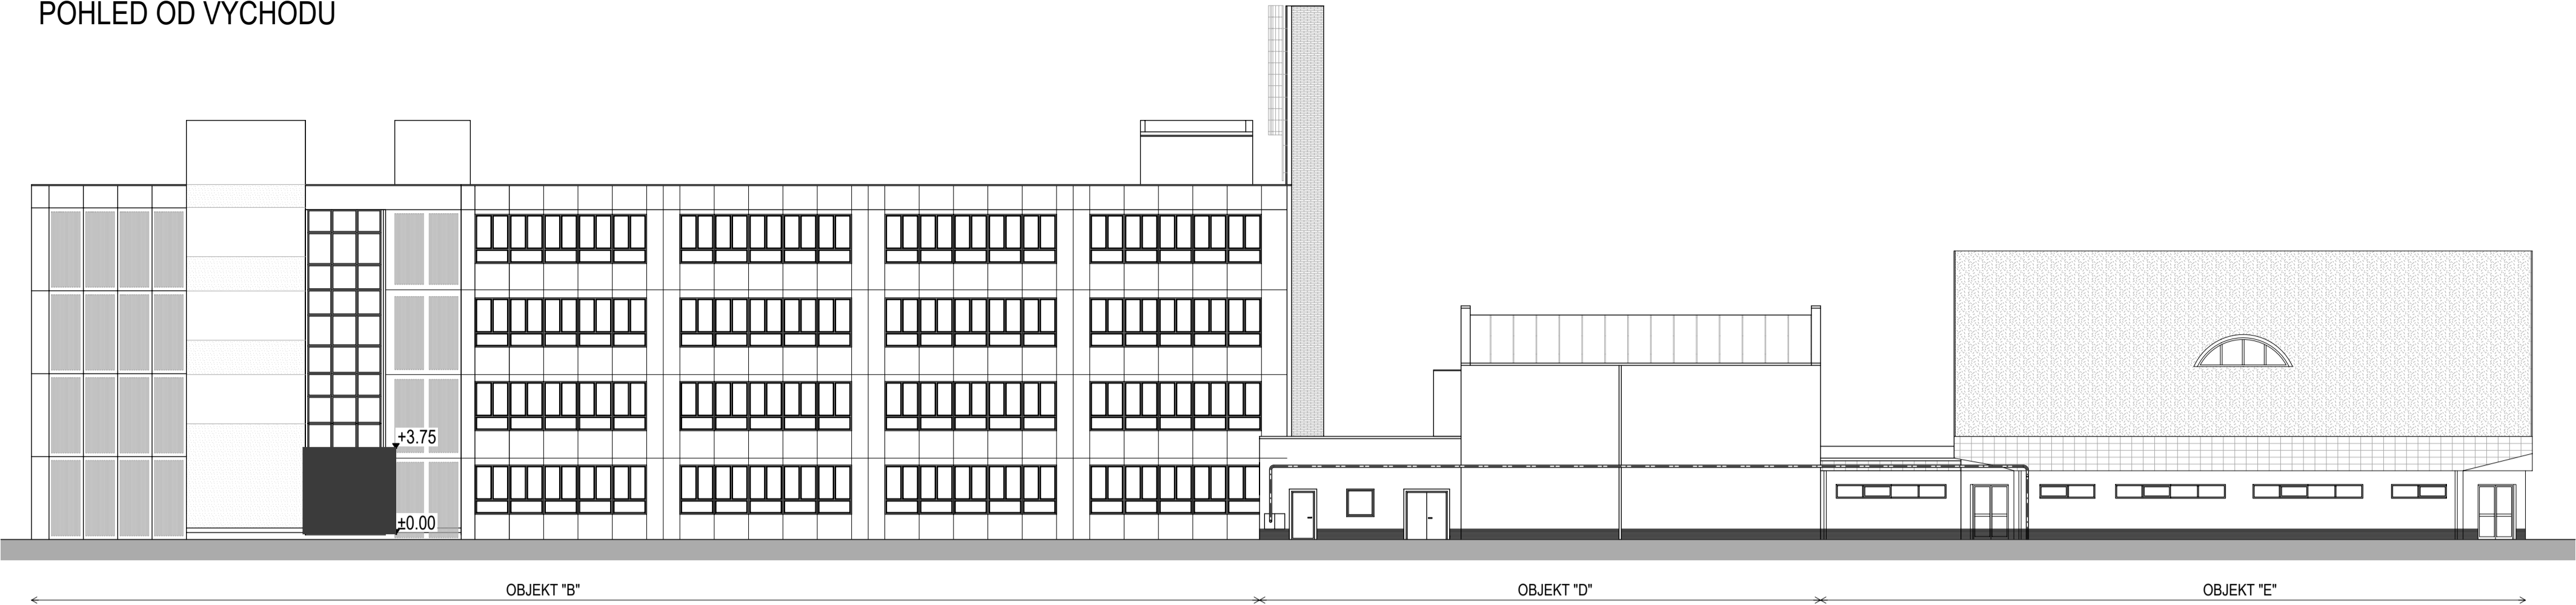


PŮDORYS 2.NP

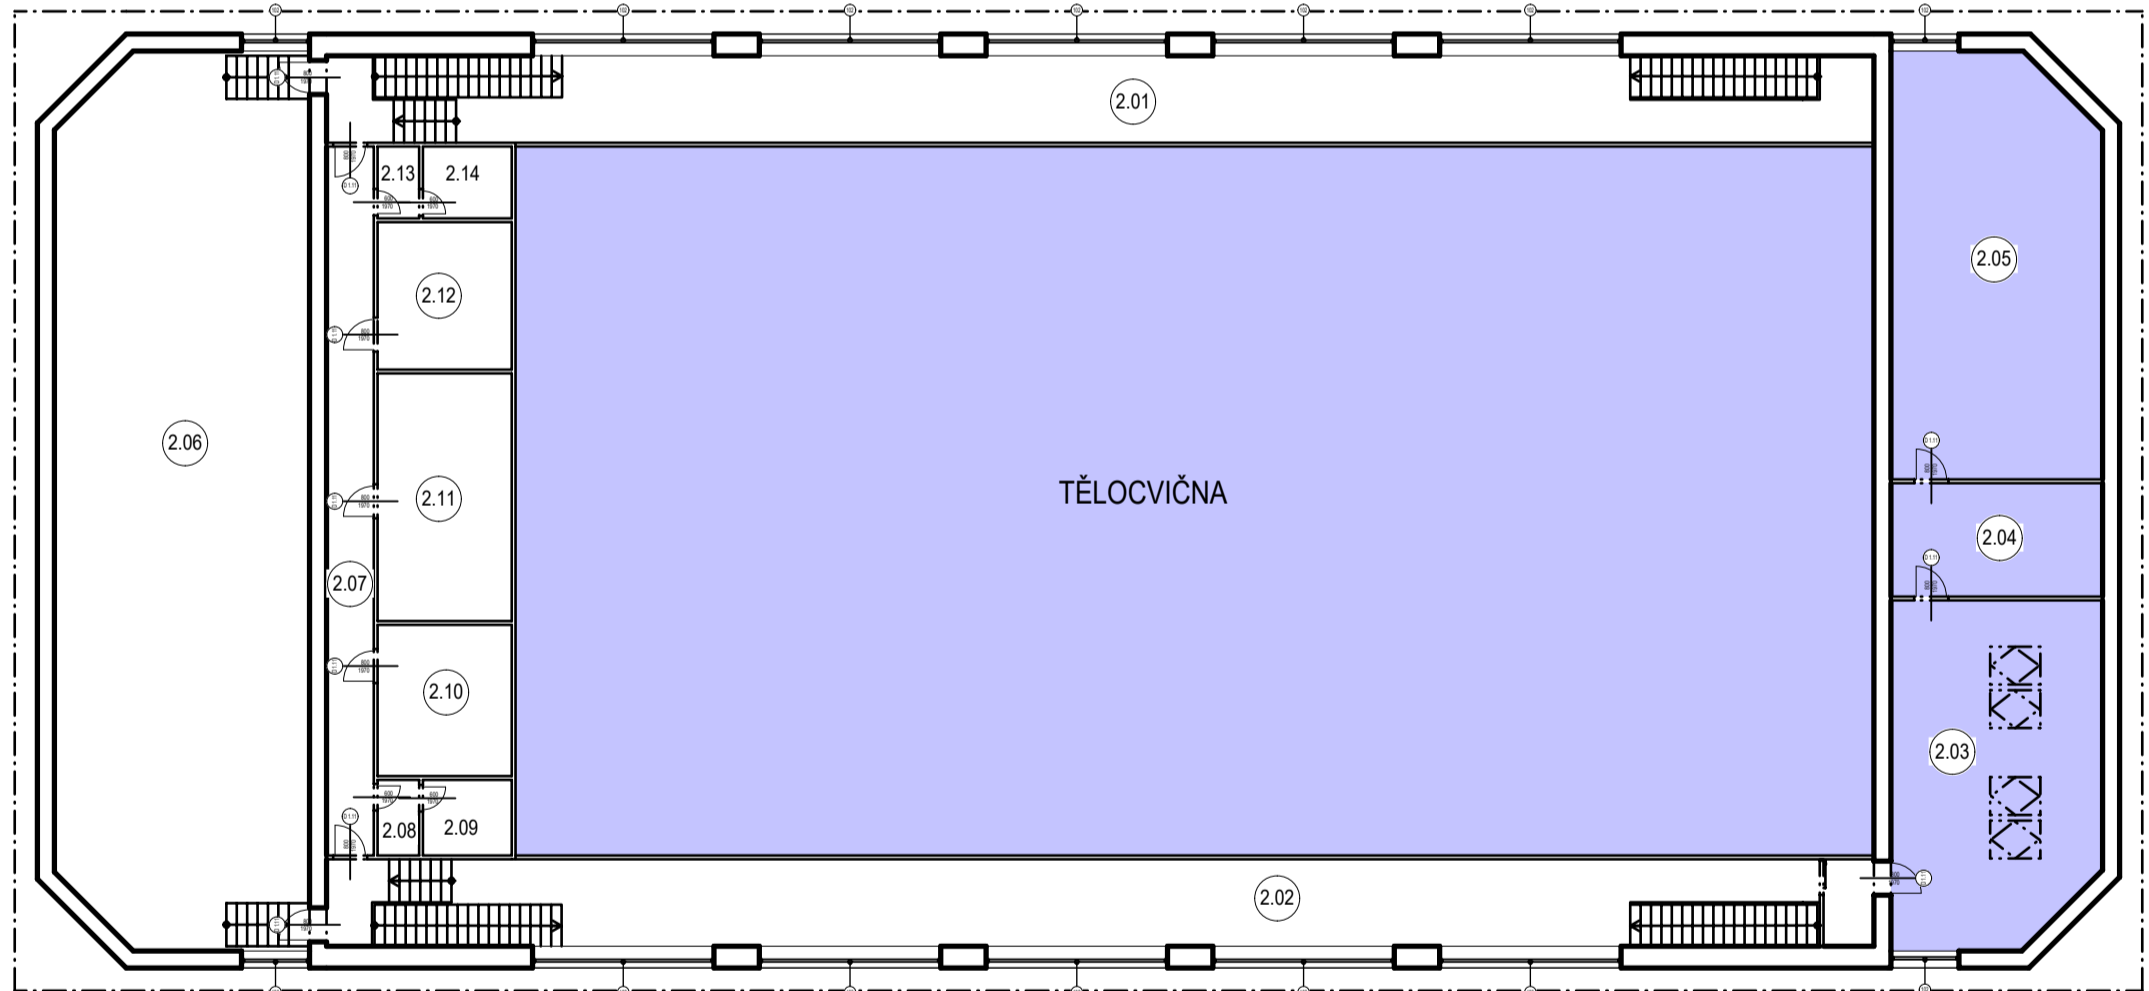


Základní plocha místností			
2.01	GALERIE	94.16 m ²	
2.02	GALERIE	93.93 m ²	
2.03	UCEBNA	49.64 m ²	
2.04	KABINET	16.80 m ²	
2.05	KERAMICKÁ DÍLNA	61.24 m ²	
2.06	POSILOV	156.30 m ²	
2.07	CHODBA	23.44 m ²	
2.08	PŘEDSÍŇ	2.20 m ²	
2.09	SKLAD	4.70 m ²	
2.10	MASÁŽ	14.20 m ²	
2.11	SKLAD	23.25 m ²	
2.12	SKLAD	13.85 m ²	
2.13	PŘEDSÍŇ	2.09 m ²	
2.14	SKLAD	4.47 m ²	560.27 m ²

PŮDORYS 2.NP

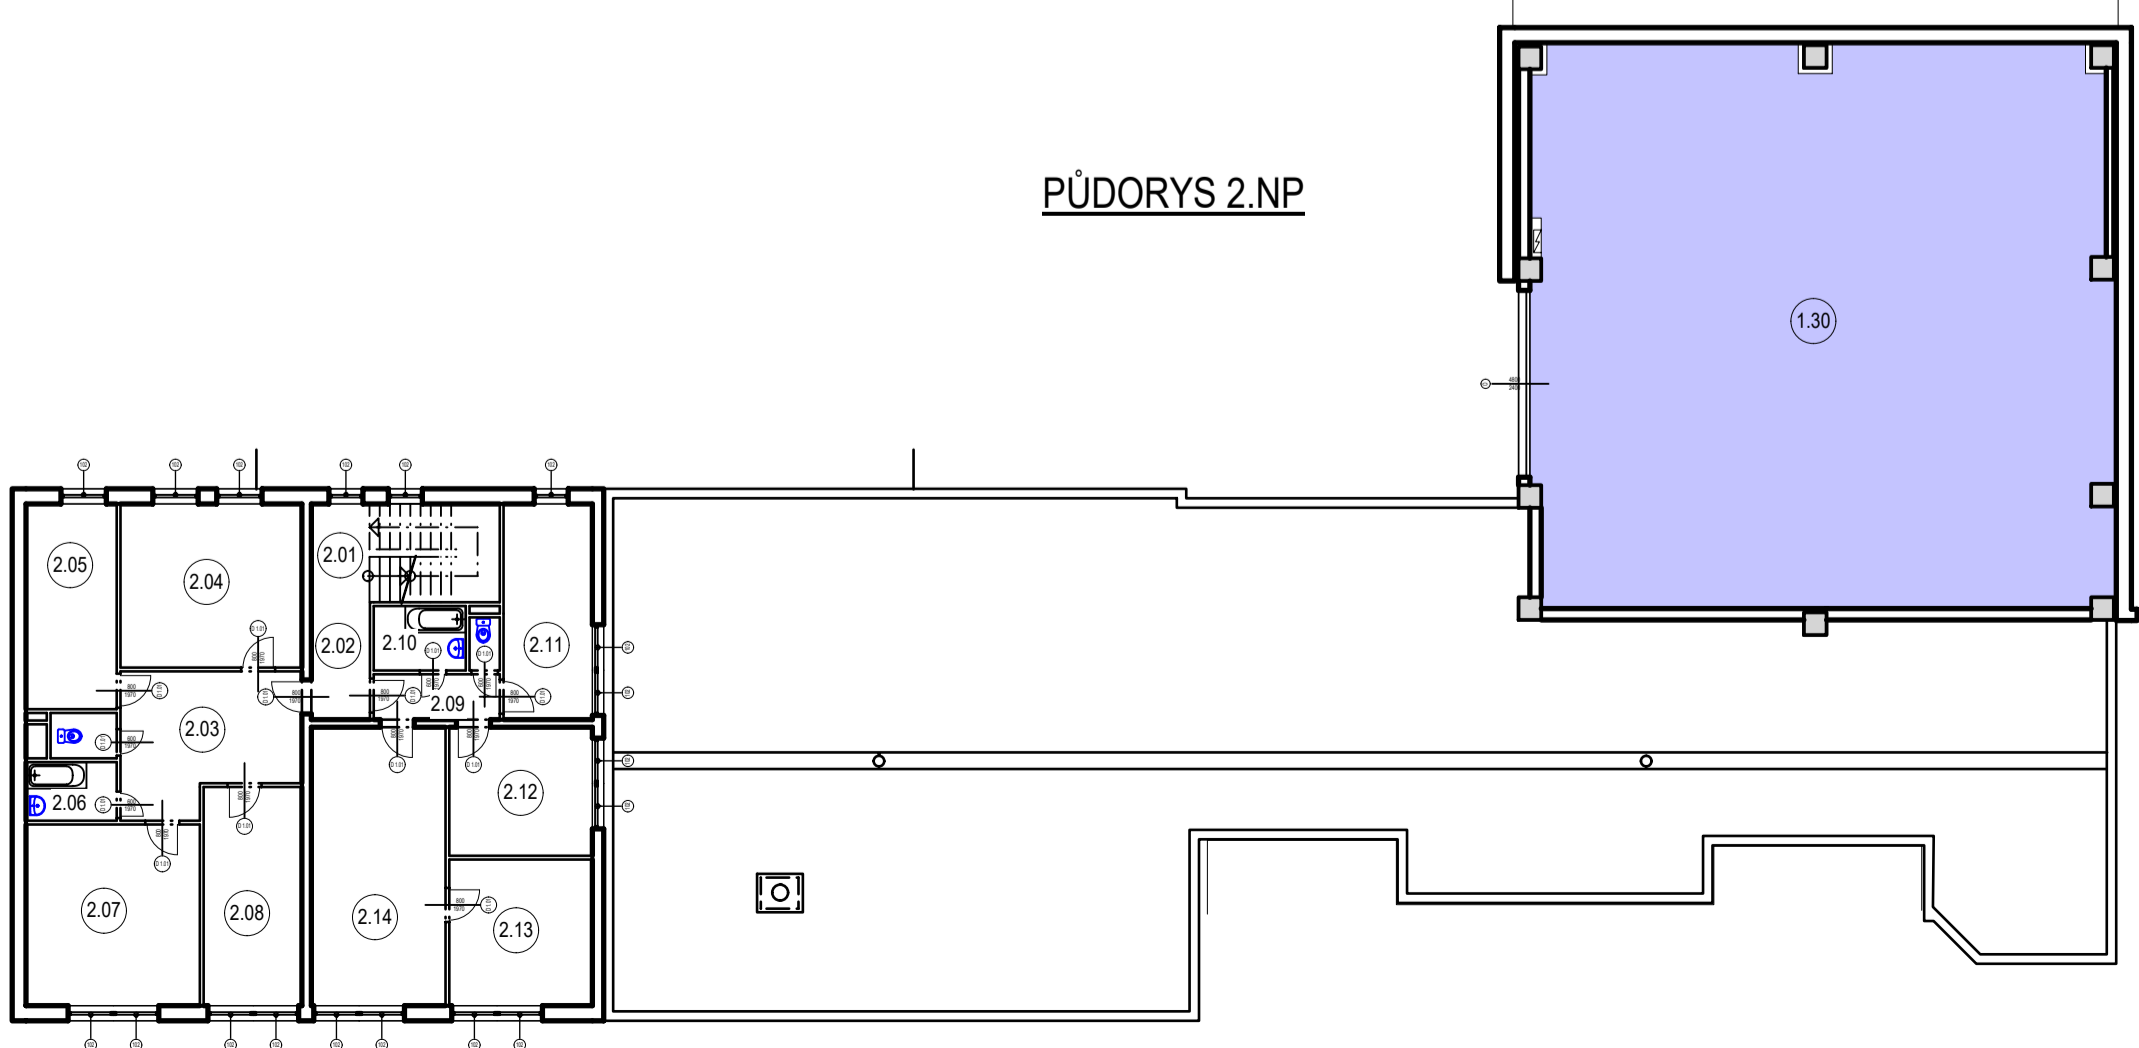

Základní plocha místností			
1.30	GYM. SÁL	226.38 m ²	
2.01	SCHODIŠTĚ	12.96 m ²	
2.02	CHODBA	4.81 m ²	
2.03	PŘEDSÍŇ	16.26 m ²	
2.04	OBYVACÍ POKOJ	20.77 m ²	
2.05	KUCHYŇ	13.03 m ²	
2.06	SAN. ZAŘ.	5.82 m ²	
2.07	POKOJ	22.04 m ²	
2.08	POKOJ	15.04 m ²	
2.09	PŘEDSÍŇ	4.00 m ²	
2.10	SAN. ZAŘ.	5.44 m ²	
2.11	KUCHYŇ	13.41 m ²	
2.12	POKOJ	12.87 m ²	
2.13	POKOJ	14.63 m ²	
2.14	OBYVACÍ POKOJ	26.15 m ²	413.63 m ²


PŮDORYS 1.NP

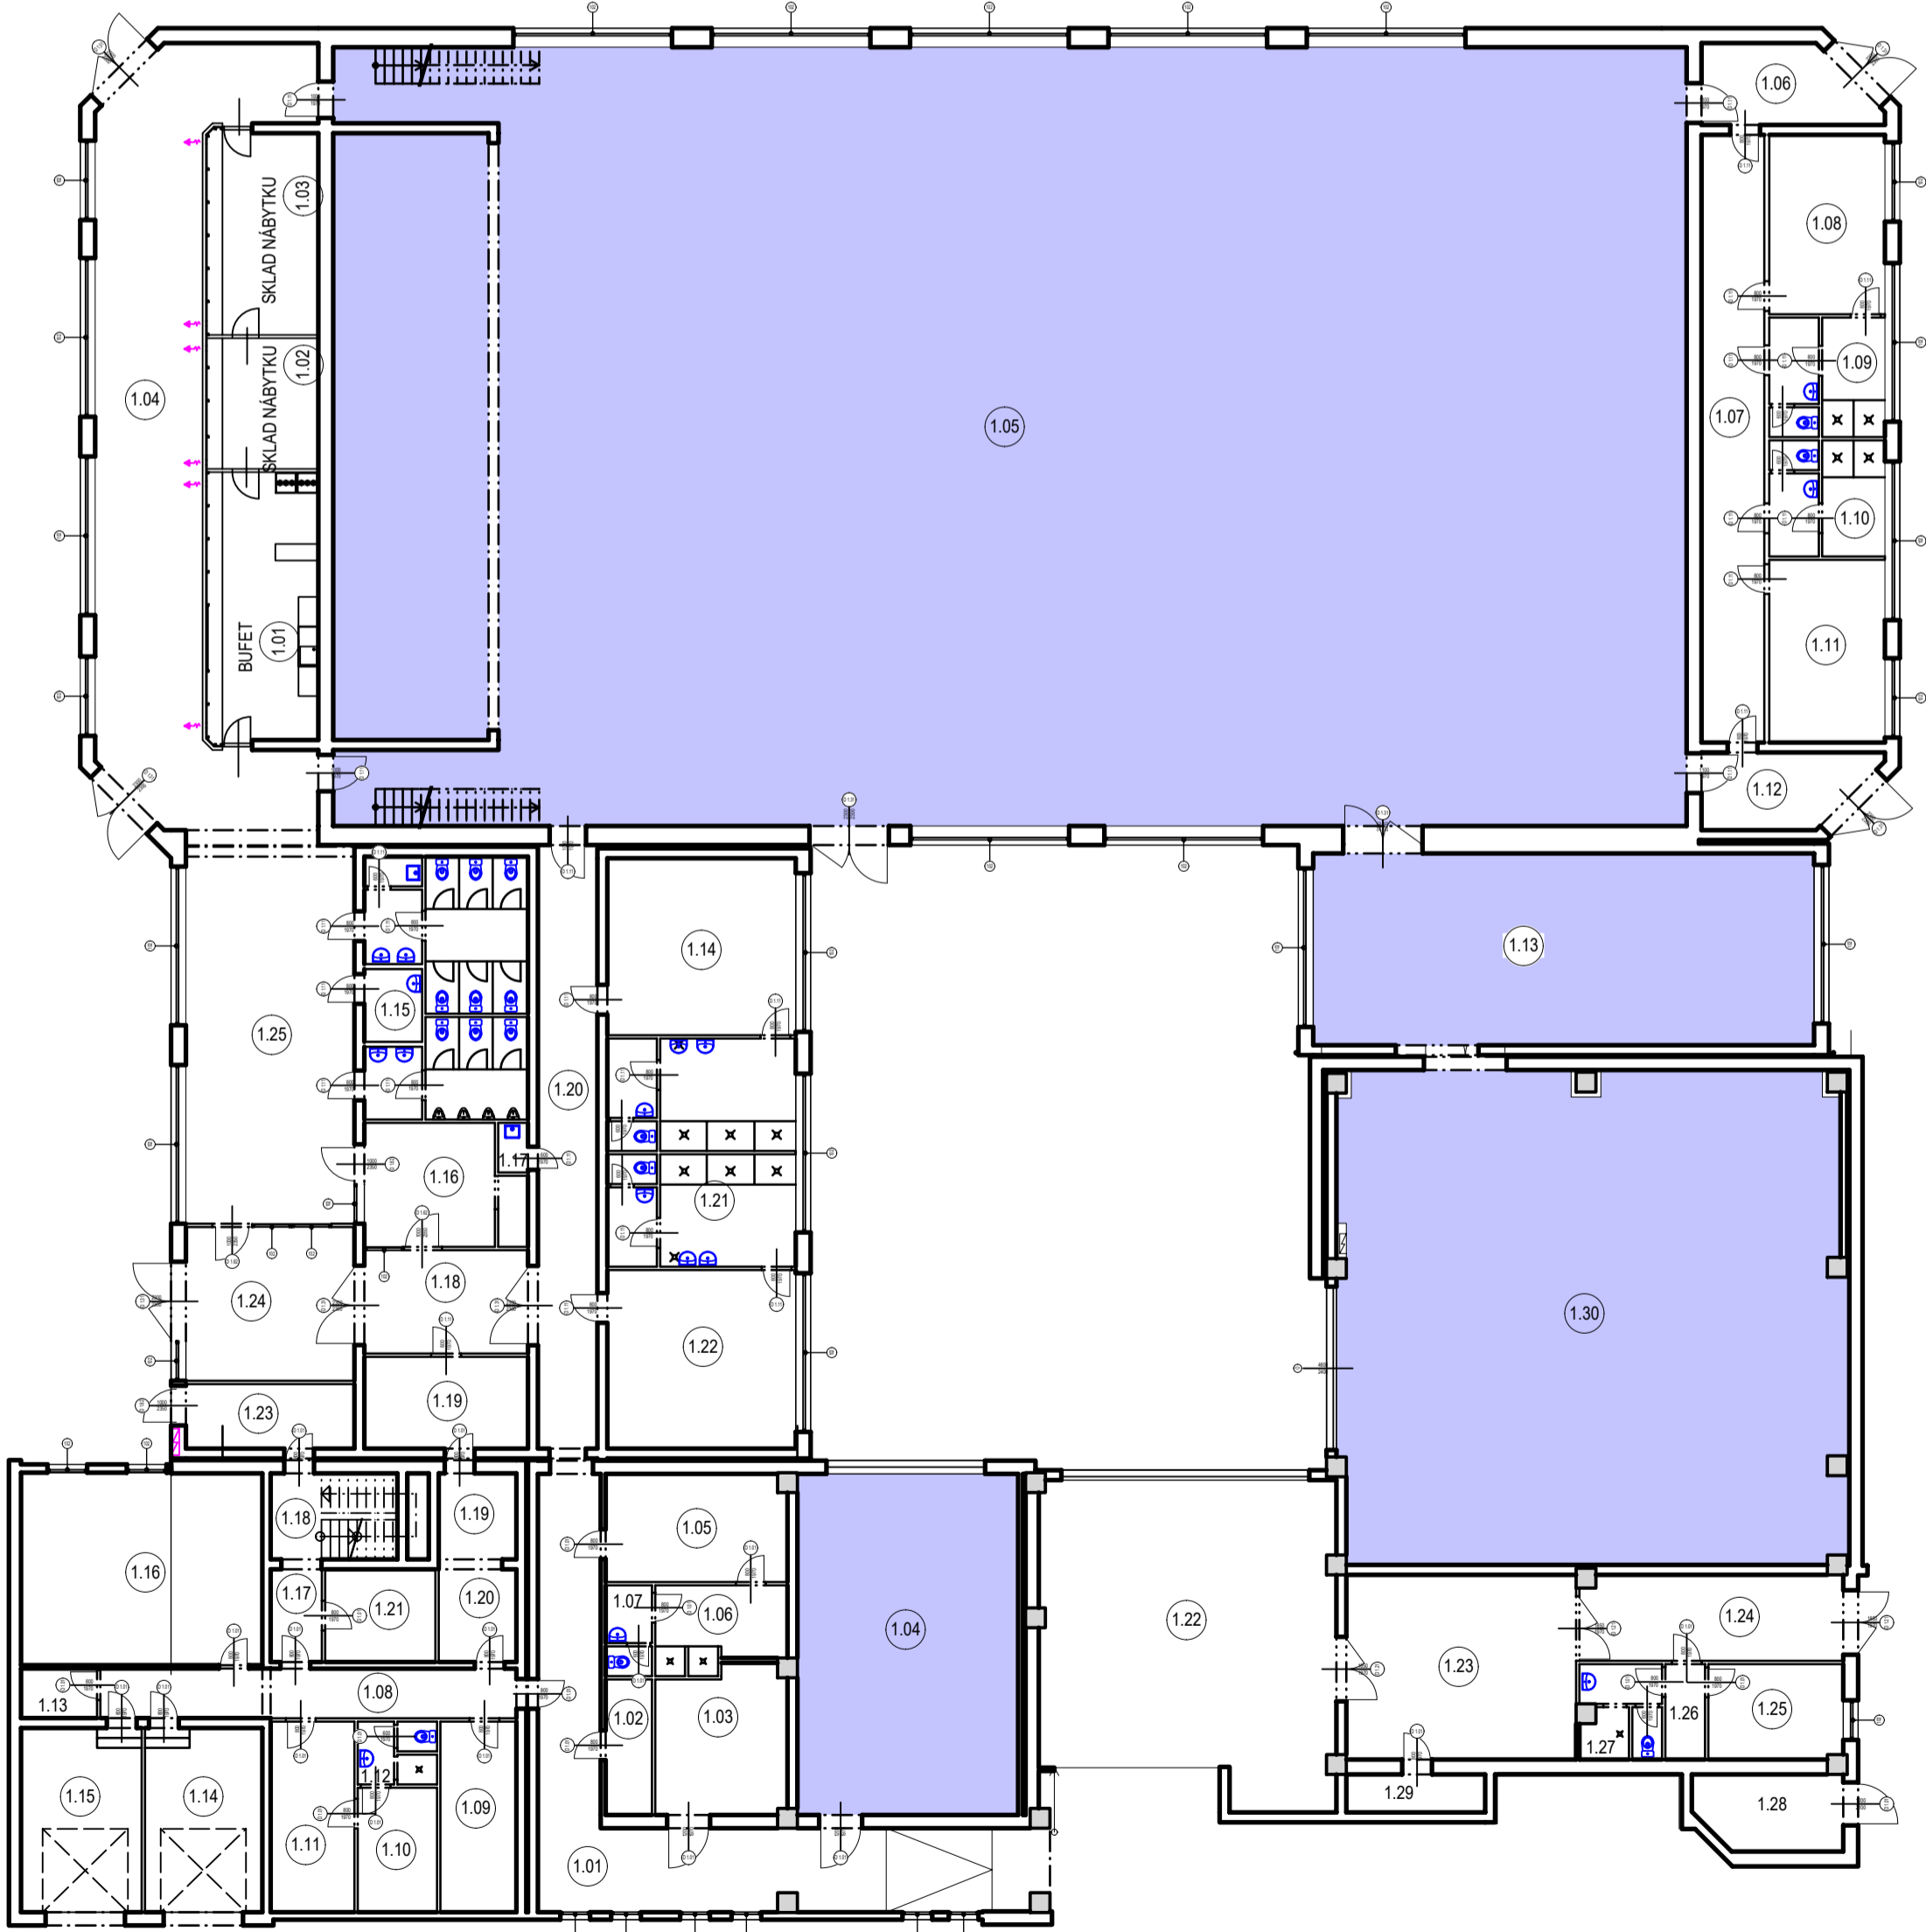

Základní plocha místností			
OBJEKT "E"			
1.01	BUFET	23.57 m ²	
1.02	SKLAD NÁBYTKU	11.46 m ²	
1.03	SKLAD NÁBYTKU	17.69 m ²	
1.04	FOYER	90.24 m ²	
1.05	TĚLOCVIČNA	955.62 m ²	
1.06	ZÁDVEŘÍ	11.56 m ²	
1.07	CHODBA	34.91 m ²	
1.08	ŠATNA	18.98 m ²	
1.09	SAN. ZAŘ.	12.13 m ²	
1.10	SAN. ZAŘ.	11.79 m ²	
1.11	ŠATNA	19.33 m ²	
1.12	ZÁDVEŘÍ	10.86 m ²	
1.13	NÁRADOVNA	87.87 m ²	
1.14	ŠATNA	30.50 m ²	
1.15	SAN. ZAŘ.	37.55 m ²	
1.16	VRÁTNICE	16.75 m ²	
1.17	UKLID. KOM.	1.35 m ²	
1.18	CHODBA	15.47 m ²	
1.19	SKLAD	13.73 m ²	
1.20	CHODBA	32.76 m ²	
1.21	SAN. ZAŘ.	37.78 m ²	
1.22	ŠATNA	30.78 m ²	
1.23	ZÁDVEŘÍ	9.94 m ²	
1.24	ZÁDVEŘÍ	23.70 m ²	
1.25	HALA	56.58 m ²	1612.90 m ²

Základní plocha místností			
OBJEKT "D"			
1.01	CHODBA	58.90 m ²	
1.02	SKLAD	5.74 m ²	
1.03	ARCHIV	17.21 m ²	
1.04	UCEBNA	68.87 m ²	
1.05	ŠATNA	17.82 m ²	
1.06	UMÝVÁRNA	9.70 m ²	
1.07	SAN. ZAŘ.	3.70 m ²	
1.08	CHODBA	18.18 m ²	
1.09	KANCELÁŘ	13.26 m ²	
1.10	SKLAD	9.04 m ²	
1.11	KANCELÁŘ	14.61 m ²	
1.12	SAN. ZAŘ.	4.25 m ²	
1.13	SKLAD	3.45 m ²	
1.14	GARÁŽ	19.77 m ²	
1.15	GARÁŽ	20.33 m ²	
1.16	DÍLNA	42.44 m ²	
1.17	CHODBA	4.35 m ²	
1.18	SCHODIŠTĚ	11.66 m ²	
1.19	SKLAD	6.11 m ²	
1.20	SKLAD	6.59 m ²	
1.21	SKLAD	9.35 m ²	
1.22	KOTELNA	82.09 m ²	
1.23	OHŘEV TUV	38.82 m ²	
1.24	CHODBA	20.55 m ²	
1.25	KANCELÁŘ	11.70 m ²	
1.26	CHODBA	3.46 m ²	
1.27	SAN. ZAŘ.	6.85 m ²	
1.28	REG. STAN. PLYNU	9.95 m ²	
1.29	SKLAD	4.82 m ²	
1.30	GYM. SÁL	226.38 m ²	769.95 m ²

OBJEKT "E" - POHLED NA ŠATNY OD VÝCHODU (Z ATRIA)

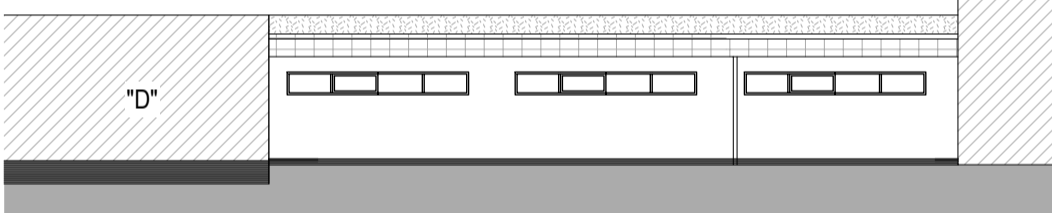

OBJEKT "D" - POHLED JIŽNÍ (OD OBJEKTU "C")



MÍSTNOSTI NUCENÉ VĚTRANÉ S REKUPERACÍ

TATO PROJEKTOVÁ DOKUMENTACE JE VZPĚDEM KE SVÉ POUŽITÍ ZÁKONEM OCHRÁNĚNA. JAKÁKOLI JEJÍ ZMĚNA NEBOJÍ JEJÍ POUŽITÍ BEZ SOUHLASU ZPRACOVATELE. JAKOŽ PRÁVNÍ NÁKLADY ZPŮSOBENÉ ZMĚNAMI NEBOJÍ JEJÍ POUŽITÍ BEZ SOUHLASU ZPRACOVATELE. JAKOŽ PRÁVNÍ NÁKLADY ZPŮSOBENÉ ZMĚNAMI NEBOJÍ JEJÍ POUŽITÍ BEZ SOUHLASU ZPRACOVATELE.

Index	Datum	Vypracoval	Kontroloval	Poznámky o změně
±0,000 = PODLAHA PRŮZEMÍ				
Zodpovědný projektant		Vypracoval	Area Projekt s.r.o.	
ING. PETR ČERNÝ		ING. PETR ČERNÝ	projektová a inženýrská kancelář Chudčická 1059/30, 102 00 Praha 10 tel. 777 947 678, www.areaprojekt.cz	
Investor: Gymnázium a Střední odborná škola, Mladěžnická 1115, 337 01 Rokycany		Zasílací adresa :		
Stavba:		ulice Mru 21, 337 01 Rokycany - Sítid sekretariat@areaprojekt.cz		
Místo stavby: Budova č.p. 1115 Mladěžnická, 337 01 Rokycany, stavební parcela č.4382/1		Zakazkové číslo:		2022/34
Investor: Gymnázium a Střední odborná škola, Mladěžnická 1115, 337 01 Rokycany		Datum:		BŘEZEN 2023
Stavba:		Stupeň:		STUDIE
ENERGETICKÝ ÚSPORNÁ OPATŘENÍ ŠKOLNÍ AREÁL GYMNAZIA A SOŠ, UL. MLADĚŽNICKÁ 1115, ROKYCANY		Měřítko:		1:200
Část stavby:		Výkres číslo:		5
Číslo PD:		Číslo paré		
Obsah výkresu:		OBJEKT "D,E"		