



PŮDORYS 2.NP

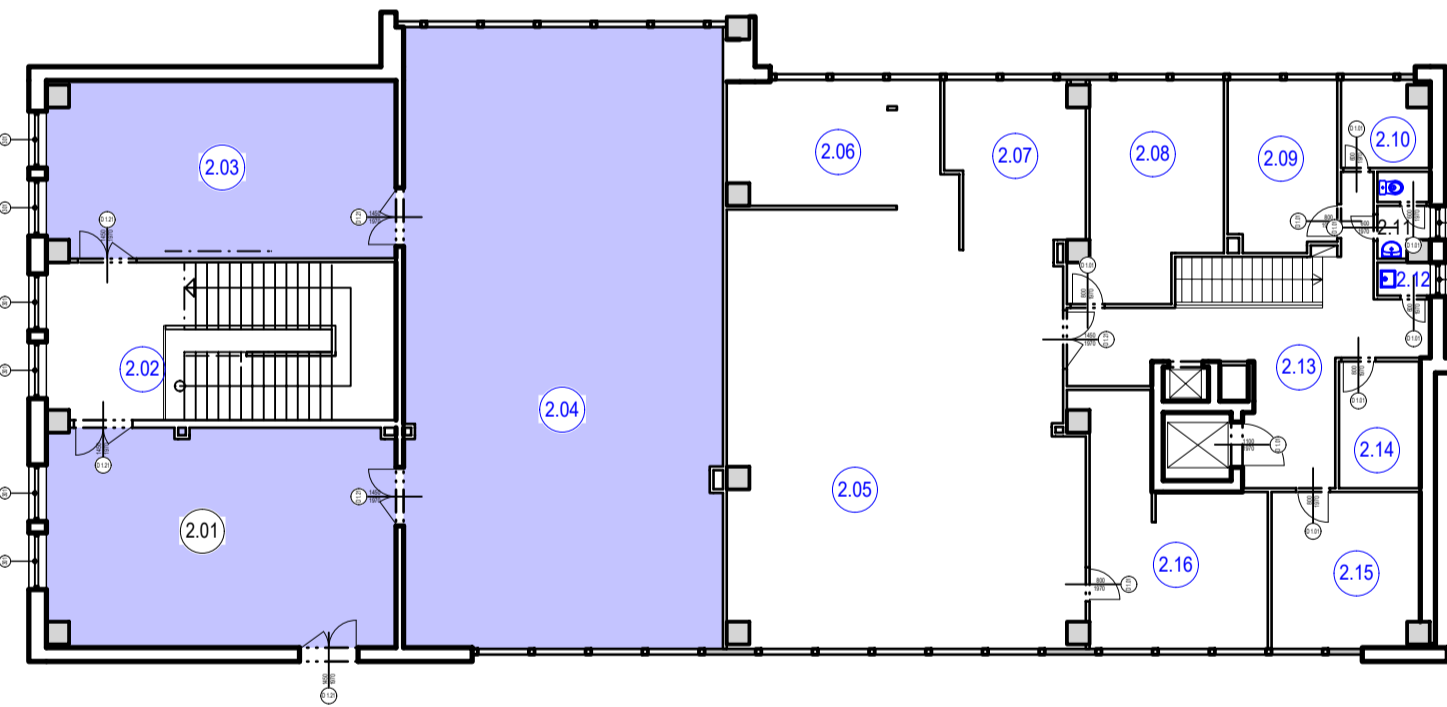

PŮDORYS 1.NP

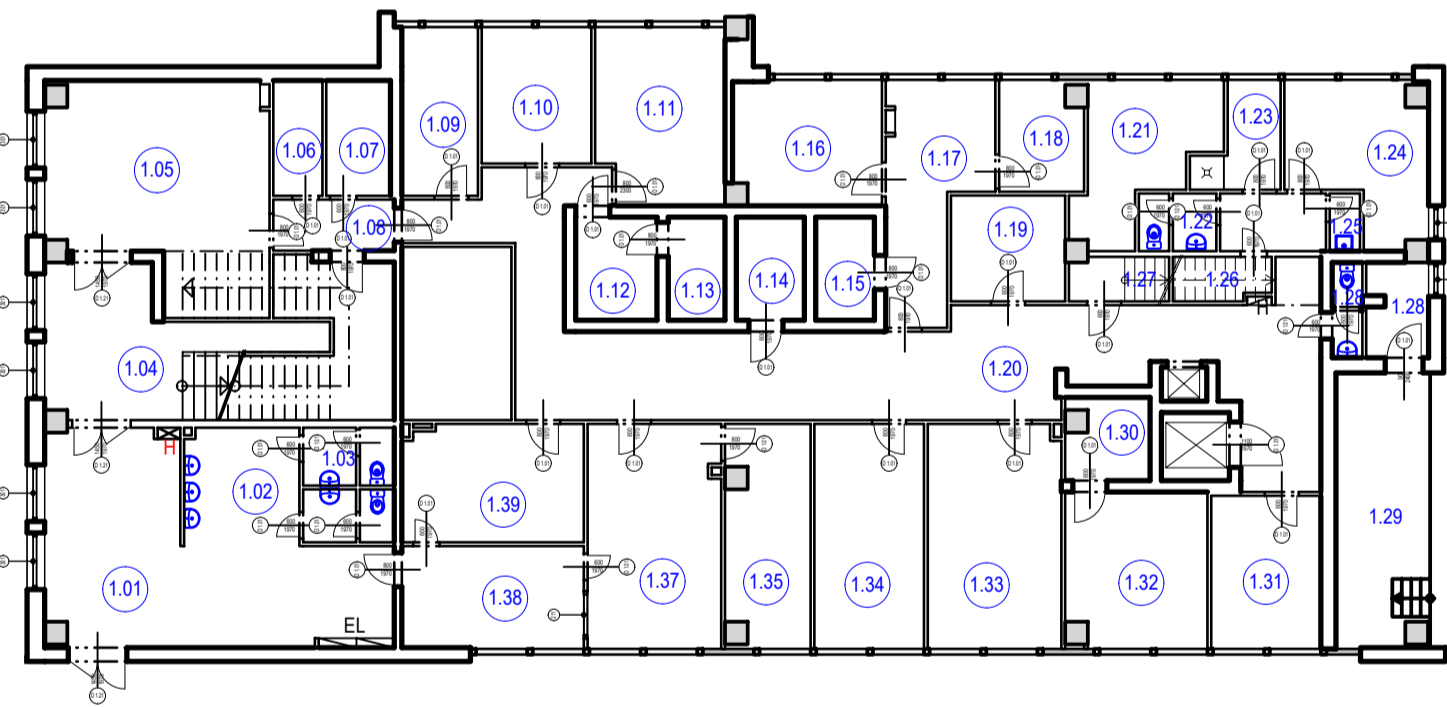

Základní plocha místností		
1.01	CHODBA	34.82 m2
1.02	UMÝVÁRNA	9.46 m2
1.03	SAN ZAŘ.	6.77 m2
1.04	CHODBA/SCHODIŠTĚ	0.07 m2
1.05	BUFET	26.88 m2
1.06	UMÝV.NÁD.	3.84 m2
1.07	SKLAD	5.19 m2
1.08	CHODBA	4.32 m2
1.09	CHODBA	8.99 m2
1.10	PŘÍPRAVNA	10.44 m2
1.11	STROJOVNA	15.63 m2
1.12	CHLAZ.SKLAD	5.87 m2
1.13	CHLAZ.SKLAD	4.09 m2
1.14	CHLAZ.SKLAD	4.91 m2
1.15	CHLAZ.SKLAD	4.24 m2
1.16	SKLAD	12.88 m2
1.17	PŘÍPRAVNA	14.23 m2
1.18	SKLAD	6.28 m2
1.19	SKLAD	8.46 m2
1.20	CHODBA	72.33 m2
1.21	KANCELÁŘ	12.08 m2
1.22	SAN ZAŘ.	2.97 m2
1.23	UMÝVÁRNA	4.97 m2
1.24	ŠATNA	13.18 m2
1.25	UKLID.KOM.	1.22 m2
1.26	SKLAD	2.91 m2
1.27	SKLAD	3.05 m2
1.28	SAN.ZAŘ.	1.93 m2
1.28	SKLAD	3.99 m2
1.29	RAMPA	17.42 m2
1.30	STROJOVNA	4.58 m2
1.31	SKLAD	11.75 m2
1.32	STROJOVNA	15.19 m2
1.33	STROJOVNA	20.90 m2
1.34	SKLAD	17.26 m2
1.35	ARCHIV	12.69 m2
1.37	ARCHIV	20.89 m2
1.38	PŘEDSÍŇ	13.03 m2
1.39	SKLAD	14.82 m2
		491.53 m2

MÍSTNOSTI NUCENÉ VĚTRANÉ S REKUPERACÍ

TATO PROJEKTOVÁ DOKUMENTACE JE VZDĚLEM SVÉ POVAŽE ZÁKONEM OCHRÁNĚNA, JAKŽKOLIV JEJÍ ZMĚNA USKUTEČNĚNÁ BEZ SOUHLASU ZPRACOVATELE, JAKOŽI PŘÍPADOVÉ NÁSLÉDNĚ UŽITÍ TAKOVÉ PROVEDENÉ ZMĚNY NEJSOU DOKLENY A JE VZTAHUJE KONKRETNÍM OKOLNOSTM MOHOU BYT POVAŽOVANY ZA ZÁKONEM ZAKÁZANÉ, JEDNÁNÍ MAJICI ZNAMY NEKALÉ SOUTĚŽE A ZAKLADAJICI PRAVDĚPODOBNOST PŘÍSLUŠNÉHO PRÁVNÍHO POSTUPU.

Index	Datum	Vypracoval	Kontroloval	Poznámky o změně
±0,000 = PODLAHA PRŮZEMÍ				
Zodpovědný projektant		Vypracoval	Area Projekt s.r.o. projektová a inženýrská kancelář Chudenická 1059/30, 102 00 Praha 10 tel.777 947 678, www.areaprojekt.cz	
ING. PETR ČERNÝ		ING. PETR ČERNÝ	Zasílací adresa : ulice Mru 21, 337 01 Rokycany - Střed sekretariat@areaprojekt.cz	
Investor: Gymnázium a Střední odborná škola, Mládežníků 1115, 337 01 Rokycany		Zakázkové číslo:		2023/04
Stavba: ENERGETICKÝ ÚSPORNÁ OPATŘENÍ ŠKOLNÍ AREÁL GYMNAZIA A SOŠ, UL. MLÁDEŽNÍKŮ 1115, ROKYCANY		Datum:		BŘEZEN 2023
Část stavby:		Stupeň:		STUDIE
Číslo PD :		Mřítko:		1:2000
Obsah výkresu:		Výkres číslo:		Číslo paré
OBJEKT "C"		4		