



POHLED 10

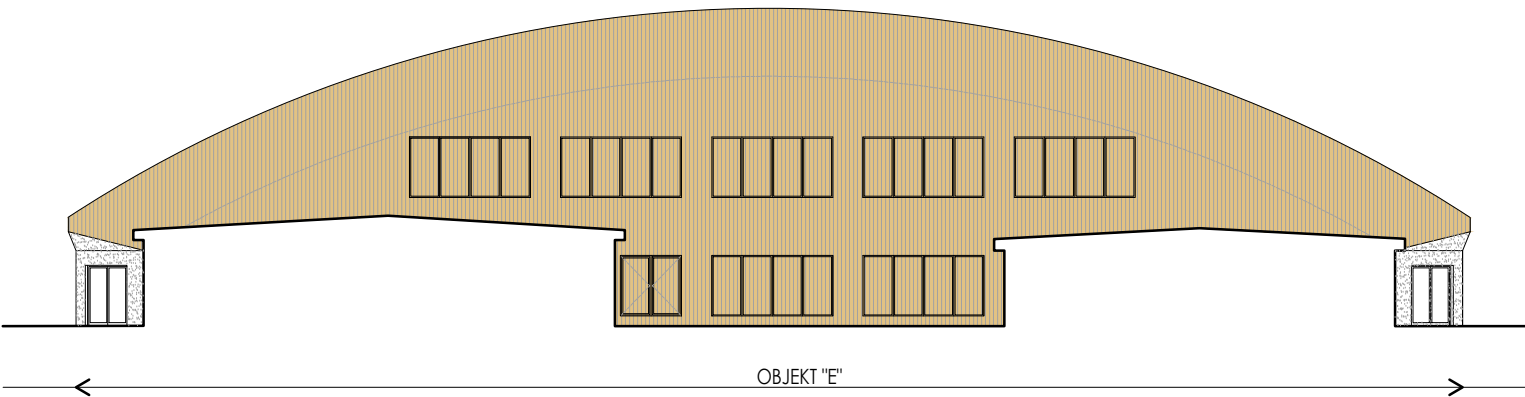


POHLED 11

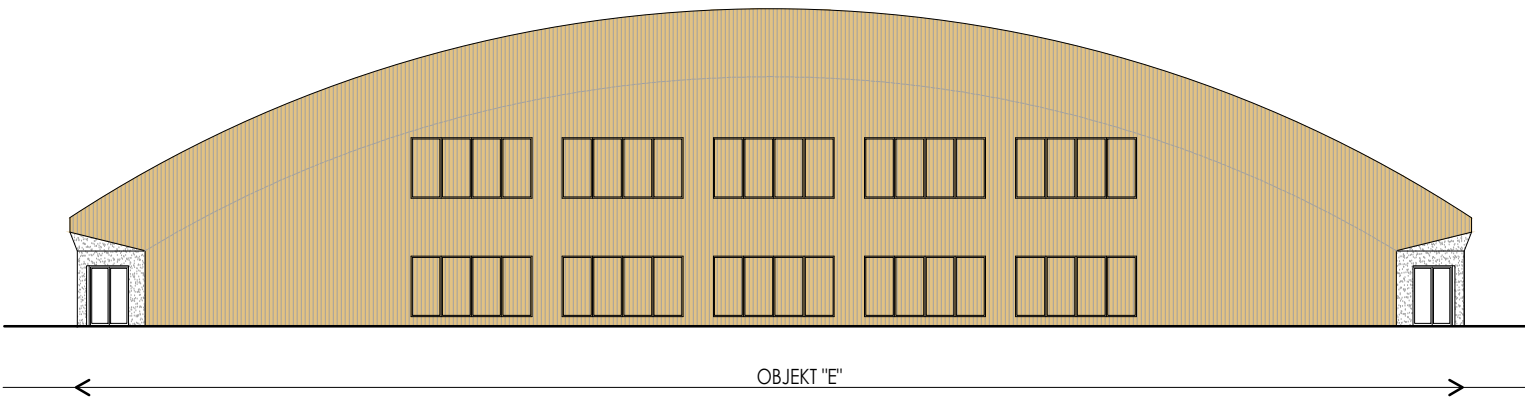

LEGENDA

- BOLETICKÉ PANELY - VÝMĚNA OPLÁŠTĚNÍ
- NEPRŮHLEDNÝ SKLENĚNÝ PANEL
- BARVA ANTRACIT
- BOLETICKÉ PANELY - VÝMĚNA OPLÁŠTĚNÍ
- PRŮHLEDNÝ SKLENĚNÝ PANEL S OTVÍRAVÝMI VÝPLNĚMI
- BARVA RÁMŮ ANTRACIT, SKLO ZRCADLOVÉ
- KONTAKTNÍ ZATEPLOVACÍ SYSTÉM
- OMÍTKA FASÁDNÍ STRUKTUROVANÁ (2 mm)
- BARVA BÍLÁ
- KONTAKTNÍ ZATEPLOVACÍ SYSTÉM
- OMÍTKA FASÁDNÍ STRUKTUROVANÁ (2 mm)
- BARVA SVĚTLE ŠEDÁ
- KONTAKTNÍ ZATEPLOVACÍ SYSTÉM
- OMÍTKA FASÁDNÍ LINEÁRNÍ STRUKTURA
- BARVA BÍLÁ
- VÝPLNĚ OTVORŮ - VÝMĚNA
- RÁM , PARAPET AEXTERIÉR - ANTRACIT
- V DALŠÍM STUPNI PD UPŘESNIT ZPŮSOB OTVÍRÁNÍ OKEN
DOPLNĚNÍ ZÁBRADLÍ (SKLENĚNÁ DESKA PŘIPEVNĚNÁ K RÁMU)
- FALCOVANÝ PLECH, OPLECHOVÁNÍ
- BARVA ANTRACIT
- OBKLAD KOMÍNU
- STÁVAJÍCÍ CIHELNÝ OBKLAD - VYSRAVENÍ, VÝMĚNA
- NÁTĚR KOVOVÝCH KONSTRUKCÍ - BARVA ANTRACIT
- PŘEDSAZENÝ LAMELOVÝ PLÁŠŤ
- DŘEVĚNÁ LAMELY MODŘÍN, PŘÍRODNÍ OLEJ
- KOVOVÝ ROŠT
- FASÁDNÍ STĚRKA
- BARVA ŠEDÁ
- BEZESPÁRÁ, VODOODPUDIVÁ, OMYVATELNÁ

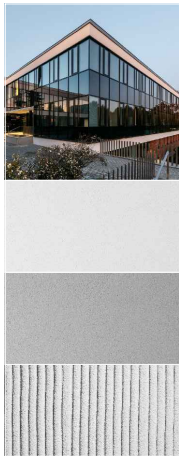

FOTODOKUMENTACE - SOUČASNÝ STAV



POHLED 11




POHLED 10



POHLED 05



DETAIL VSTUPU

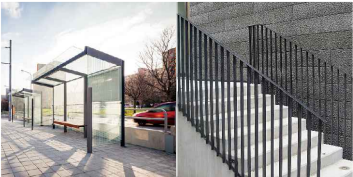

- PŘED OBJEKTEM "E" SE NACHÁZÍ AUTOBUSOVÁ ZASTÁVKA A OPĚRNÉ STĚNY S KOVOVÝM ZÁBRADLÍM
- AUTOBUSOVÁ ZASTÁVKA - VÝMĚNA PŘÍSTŘEŠKU A LAVIČEK
 - OPĚRNÉ STĚNY - SANACE
 - ZÁBRADLÍ - VÝMĚNA ZA NOVÉ - KOVOVÉ PRVKY, ŽÁROVÝ POZINK, KOMAXIT ANTRACIT (VIZ POHLED 05)

SCHÉMA

