


PŘÍČNÝ ŘEZ ZÁKLADEM
TEPELNÉHO ČERPADLA
(1:50)

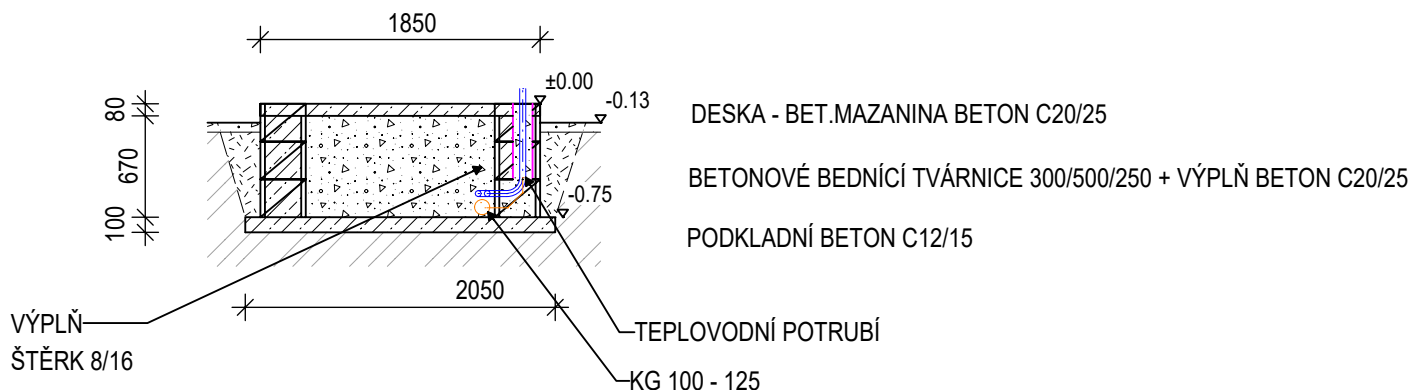

PARÉ:

	1	2	3	4	5	6	7	8	9	10	11	12	13	14	15
--	---	---	---	---	---	---	---	---	---	----	----	----	----	----	----

STATUS DOKUMENTACE:

DOKUMENTACE PRO PROVEDENÍ STAVBY

DLE VYHL.Č.499/2006 Sb

NÁZEV STAVBY:

ENERGETICKÉ ÚSPORY BUDOVY č.5

Jeřabinová 96/III, Rokycany

MÍSTO STAVBY:

areál školy Jeřabinová 96/III, 337 01 Rokycany

KATASTRÁLNÍ ÚZEMÍ:

k. ú. Rokycany; 740 691



Střední škola Rokycany

Jeřabinová 96/III, 337 01 Rokycany

+420 371 728 523

IČ: 182 421 71

Zástupce inve

Zástupce investora: ing. Irena Vostrá - ředitelka školy

GENERÁLNÍ PROJEKTANT:

**SEAP s.r.o.**

Na Pátku 1171, 337 01 Rokycany

+420 371 746 011

seap@seap.cz

ZÁSTUPCE: Veronika BURIANOVÁ, DiS.

PROJEKTANT SPECIALISTA:

SEAP s.r.o.

Na Pátku 1171, 337 01 Rokycany

+420 371 746 011

seap@seap.cz

VYPRACOVAL: Ing. Petr Černý

SCHVÁLIL: **Veronika BURIANOVÁ,**
DiS.

RAZÍTKO AUTORIZOVANÉ OSOBY:

OBJEKT:	Budova č. 5	DATUM:	11/2023
PROJEKTOVÁ ČÁST:	D.1.1. Architektonicko-stavební řešení	MĚŘÍTKO:	1:100
NÁZEV VÝKRESU:	ZÁKLADY	ZAK. ČÍSLO:	047/2023
		ČÍSLO VÝKRESU:	D.1.1 - 01