
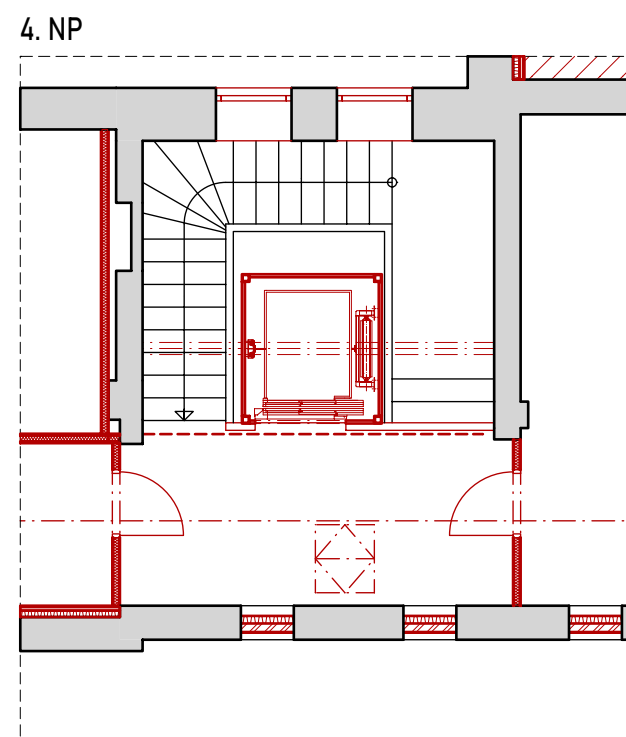
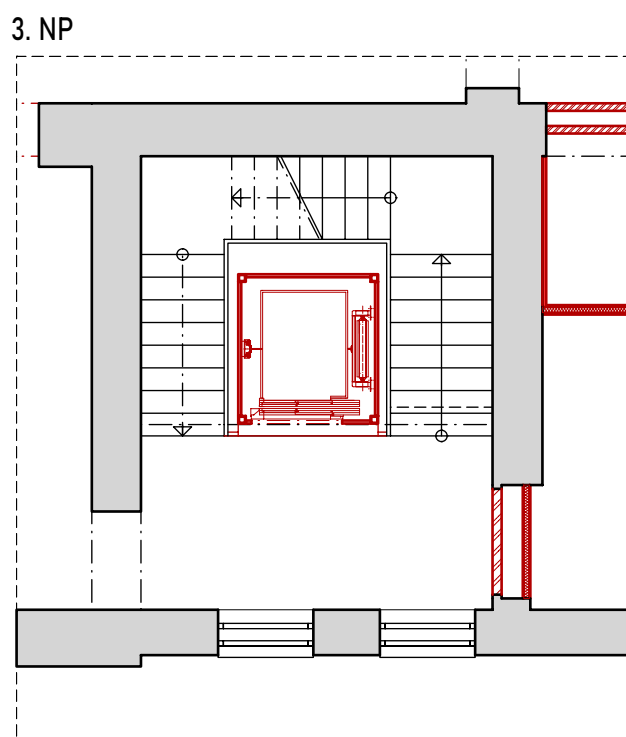
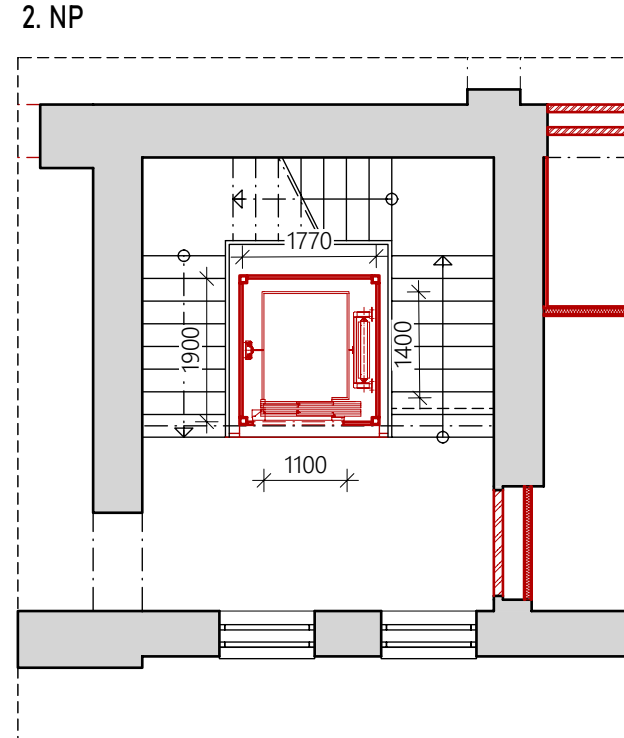
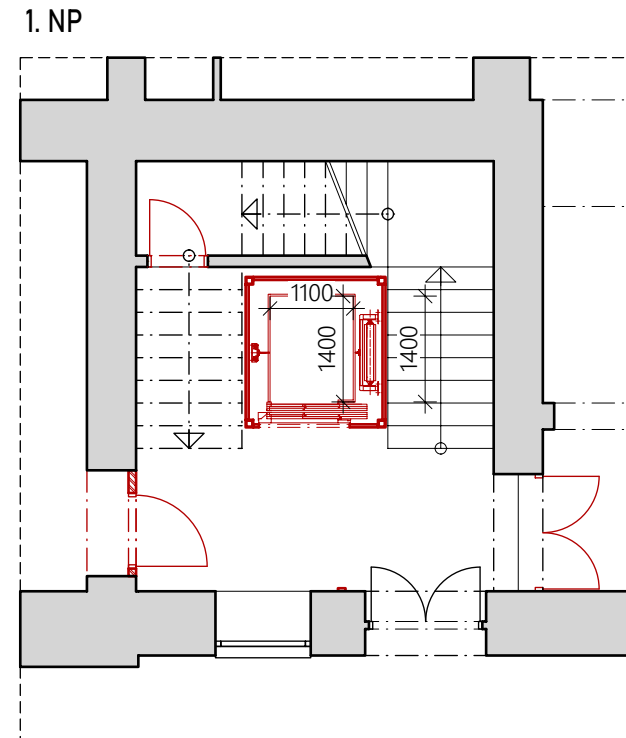
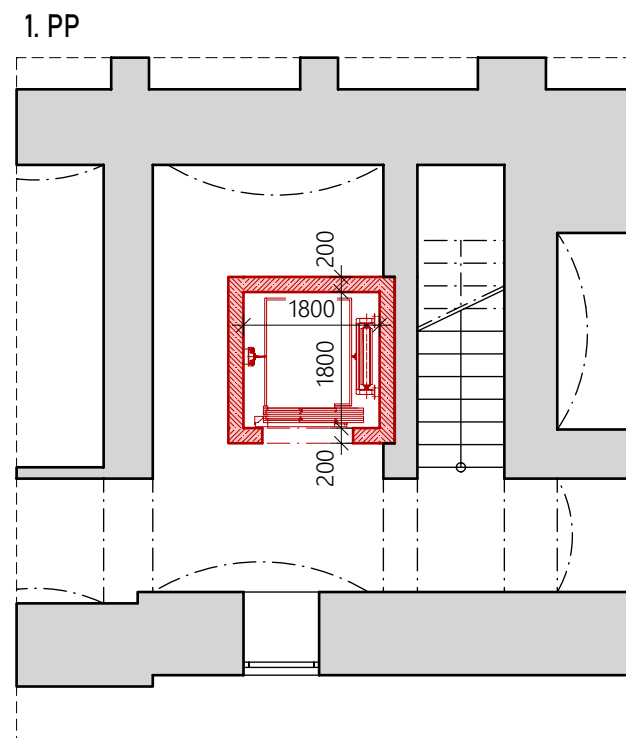


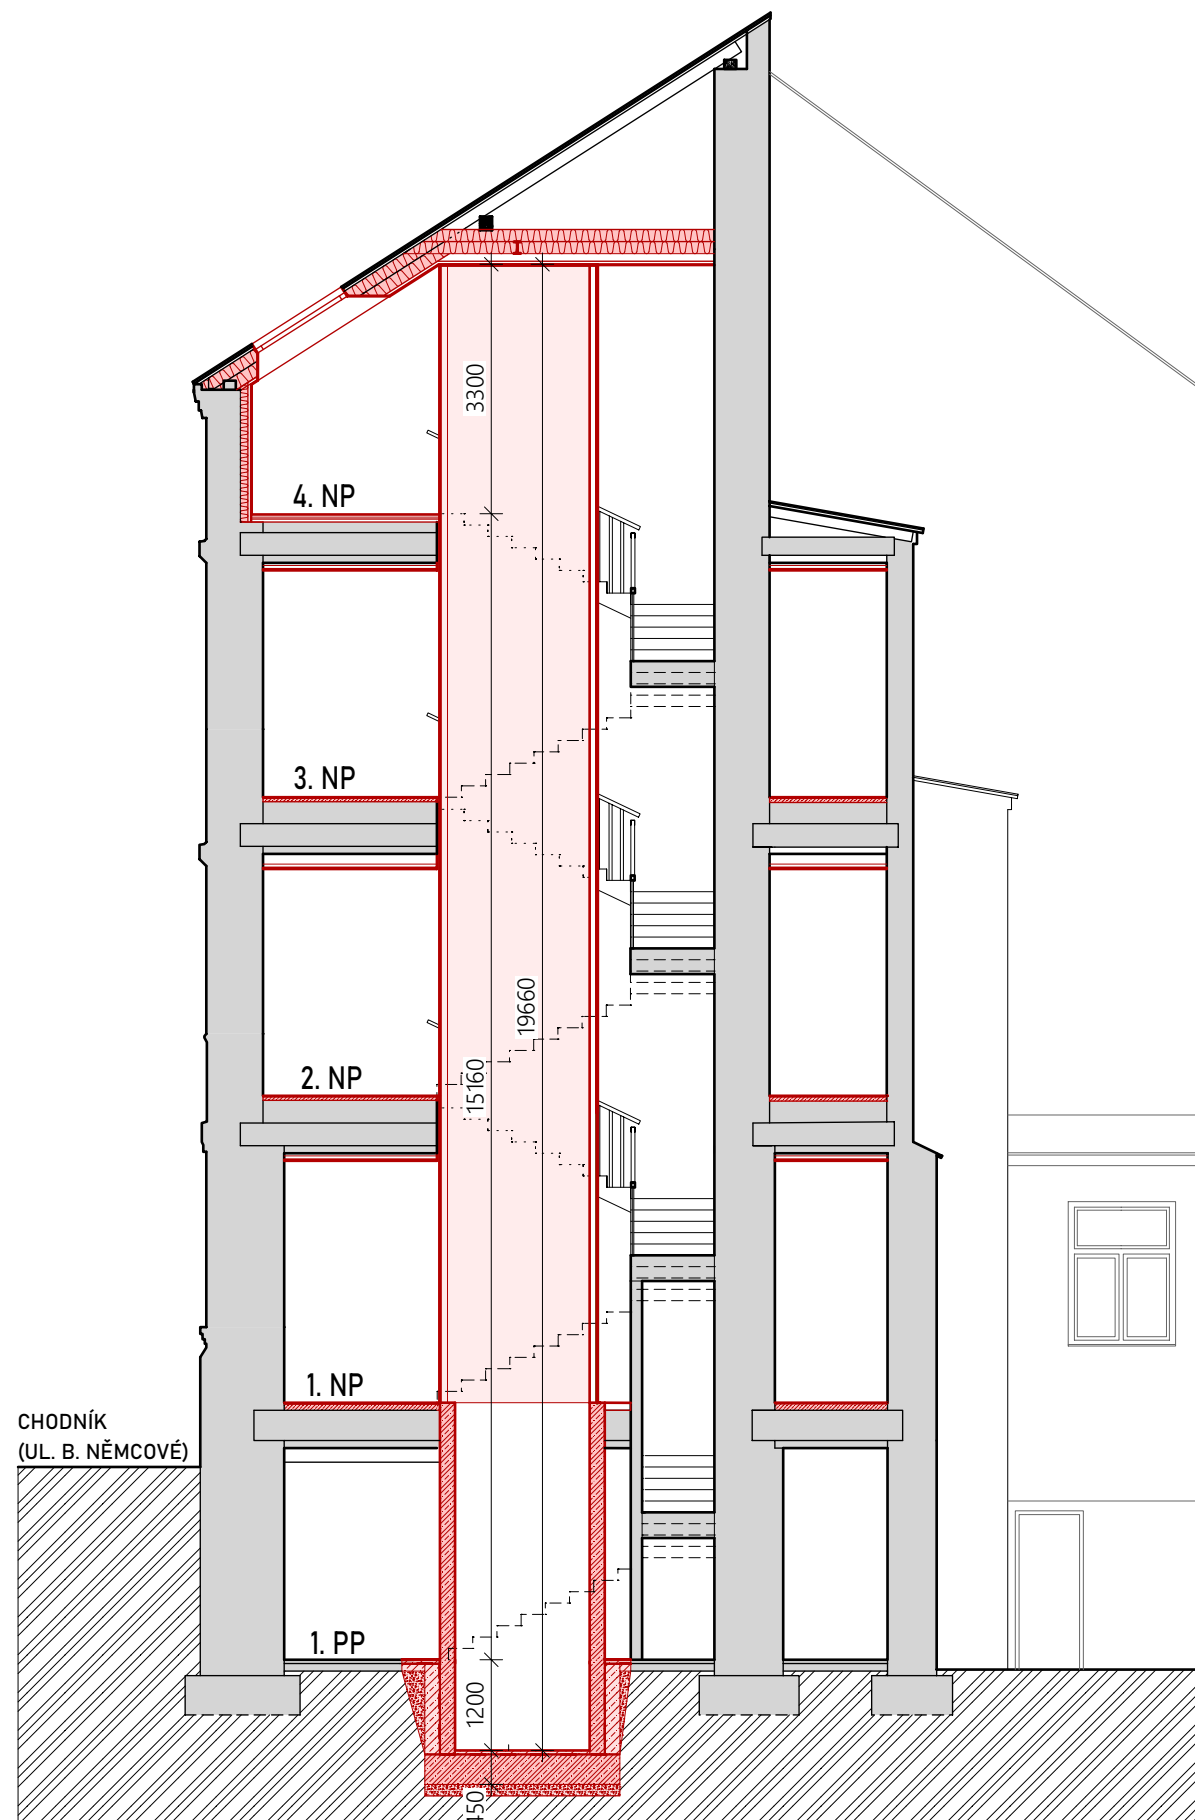

- VÝTAH JE ŘEŠEN JAKO TRAKČNÍ LANOVÝ BEZ STROJOVNY
- JEDNÁ SE O EVAKUAČNÍ VÝTAH, KTERÁ JE SOUČÁSTÍ CHRÁNĚNÉ ÚNIKOVÉ CESTY
- VĚTRÁNÍ ŠACHTY JE ZAJIŠTĚNO NĚTĚSNOSTÍ SKLENĚNÉHO OPLÁŠTĚNÍ
- VNITŘNÍ ROZMĚRY VÝTAHOVÉ KABINY JSOU 1,1 x 1,4 (M)
- NOSNOST / POČET OSOB: 630 / 8 OSOB
- ŠÍŘKA VSTUPU DO VÝTAHU JE 0,9 m
- VÝTAHOVÁ KABINA BUDE VYBAVENA ZRCADLEM UMÍSTĚNÝM PROTI DVEŘÍM
- KABINA JE NEPRŮCHOZÍ
- VYBAVENÍ KABINY BUDE V SOULADU S VYHL. Č. 398/2009 SB.
- V SUTERÉNU BUDE UMÍSTĚNA UPS JAKO NÁHRADNÍ ZDROJ VÝTAHU
- ŠACHTA BUDE V ÚROVNI 1. PP - 1. NP ŽELEZOBETONOVÁ, V ÚROVNI 1. NP - 4. NP OCELOVÁ + SKLENĚNÉ OPLÁŠTĚNÍ
- POČET STANIC / NÁSTUPÍŠŤ: 5/5
- HORNÍ PŘEJEZD VÝTAHU: 3300 mm
- PROHLUBEŇ VÝTAHU: 1200 MM
- POHON VÝTAHU: ELEKTRICKÝ TRAKČNÍ S FREKVENČNÍM POHONEM PRO PLYNULÝ ROZBĚH A DOJEZD, BEZPŘEVODOVÝ POHON S ÚČINNOSTÍ AŽ 90%, BEZPŘEVODOVÝ SYNCHRONNÍ MOTOR S REKUPERACÍ EL. ENERGIE
- MAXIMÁLNÍ POČET STARTŮ: 180/HOD
- KOMUNIKACE: OBOUSMĚRNÉ DOROZUMŇIVACÍ ZAŘÍZENÍ PŘES GSM BRÁNU
- OSVĚTLENÍ KABINY BODOVÝMI LED SVĚTLY
- VÝKON 5,4 KW, JMENOVITÝ PROUD 7,5 A, ZÁBĚROVÝ PROUD 10,2 A, JIŠTĚNÍ 16 A, PŘÍVOD EL. PROUDU 400 V/230 V, 50 HZ

- SKLOPNÉ SEDADLO
(v = 0,5 m, ŠÍŘKA 450 mm, HLOUBKA 400 mm)


ZRCADLO

MADLO (v = 0,9 m)

OVLÁDACÍ PANEL + OPTICKÉ
A AKUSTICKÉ HLÁŠENÍ

- HMATNÉ OZNAČNÍ PODLAŽÍ (v = 0,9 m)

PŘIVOLÁVACÍ TLAČÍTKO
(v = 0,9 m)

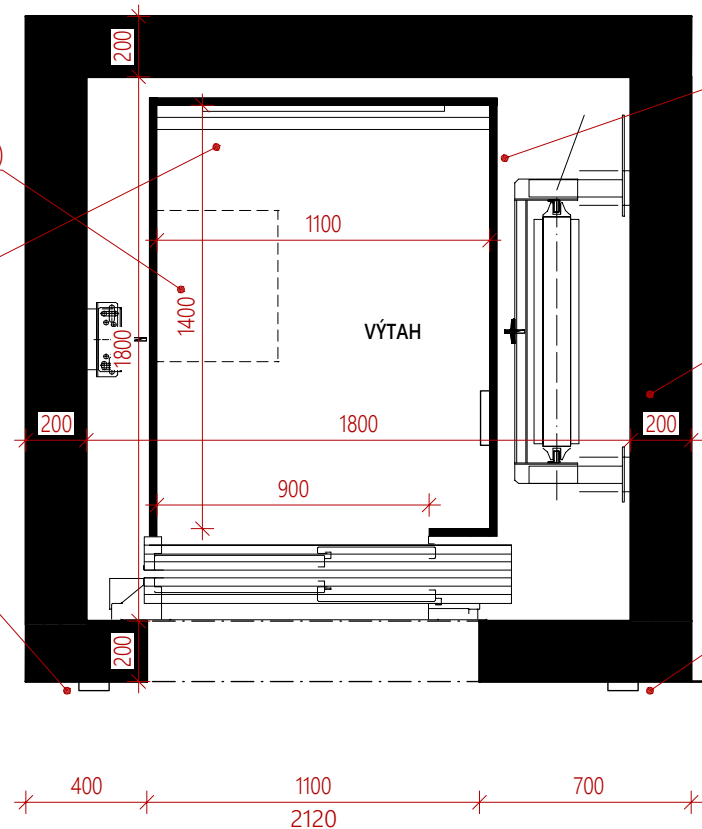

AW
PROJEKT

HRADSKÁ 79, DOMAŽLICE | TEL.: +420 379 724 590 | MAIL.: INFO@AWPROJEKT.CZ

ZAKÁZKA:

DOMAŽLICE, BOŽENY NĚMCOVÉ 115
STAVEBNÍ ÚPRAVY OBJEKTU

POZEMKY STAVBY:

K.Ú. DOMAŽLICE
PARC. Č. ST. 58

INVESTOR:

VOŠ, OA A SZŠ DOMAŽLICE
ERBENOVA 184, 344 01 DOMAŽLICE

MĚSTSKÝ / OBECNÍ ÚŘAD:

DOMAŽLICE

KRAJ:

PLZEŇSKÝ

DATUM:

04/2023

Č. ZAKÁZKY:

17/2023

VYPRACOVAL:

ING. JAKUB HALÍK

ODPOVĚDNÝ PROJEKTANT:

ING. ZBYNĚK WOLF

VÝKRES:

VÝTAH

MĚŘÍTKO:

1:100

STUPEŇ PD:

DPS

OZN. VÝKRESU

D.2.1.b.01