


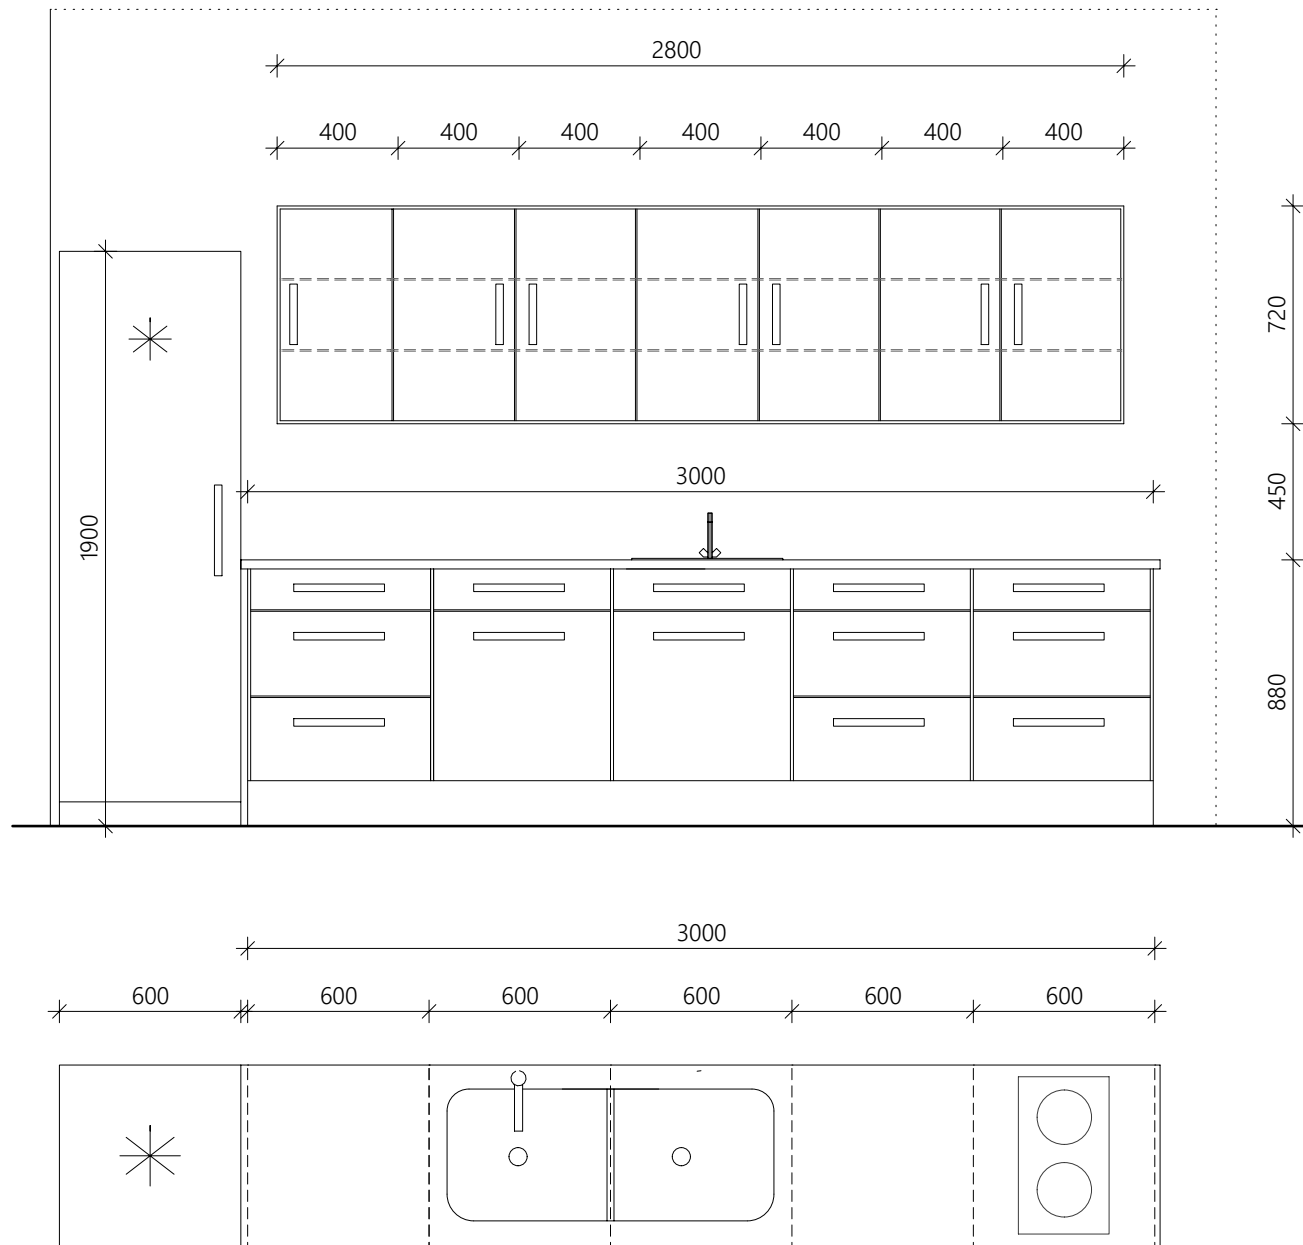

KUCHYNĚ:

- KORPUS - DŘEVOTŘÍSKA TL. 15 MM + FOLIE (BÍLÁ)
- ČELNÍ DESKY (DVÍRKA, ČELA ŠUPLÍKŮ, POHLEDOVÉ BOKY) - DŘEVOTŘÍSKOVÁ DESKA TL. 15 MM + FOLIE (BAREVNÁ)
- PRACOVNÍ DESKA - LAMINOVANÁ DŘEVOTŘÍSKA TL. 30 MM (DEKOR DŘEVA)
- MADLA KOVOVÁ, ČERNÁ
- U ŠUPLÍKŮ BUDOU PANTY S TLUMIČEM DOJEZDU
- SAMOSTATNÉ STOJÍCÍ LEDNICE MIN. VÝŠKY 180 CM, SOUČÁSTÍ LEDNICE MRAZÍCÍ POLIČKA
- DVOJDŘEZ - ČERNÝ GRANITOVÝ
- INDUKČNÍ DVOJPLTÝNKA

REVIZNÍ VÝKAZ

DATUM VYTVOŘIL

POPIS REVIZE



HRADSKÁ 79, DOMAŽLICE | TEL.: +420 379 724 590 | MAIL.: INFO@AWPROJEKT.CZ

ZAKÁZKA:

DOMAŽLICE, BOŽENY NĚMCOVÉ 115
STAVEBNÍ ÚPRAVY OBJEKTU

POZEMKY STAVBY:

K.Ú. DOMAŽLICE
PARC. Č. ST. 58

INVESTOR:

VOŠ, OA A SZŠ DOMAŽLICE
ERBENOVA 184, 344 01 DOMAŽLICE

MĚSTSKÝ / OBECNÍ ÚŘAD:
DOMAŽLICE

KRAJ:
PLZEŇSKÝ

DATUM:
04/2023

Č. ZAKÁZKY:
17/2023

AUTORIZAČNÍ RAZÍTKO:

ČÍSLO PARÉ:



VYPRACOVAL:
ING. JAKUB HALÍK

ODPOVĚDNÝ PROJEKTANT:
ING. ZBYNĚK WOLF

VÝKRES:

KUCHYŇSKÉ LINKY

MĚŘÍTKO:

1:25

STUPEŇ PD:

DPS

OZN. VÝKRESU

D.1.2.b.06