


Areál nemocnice, Voldušská 750, Rokycany

Detail E - Ukončení na stěně SO02, SO03, SO04, SO05, SO07

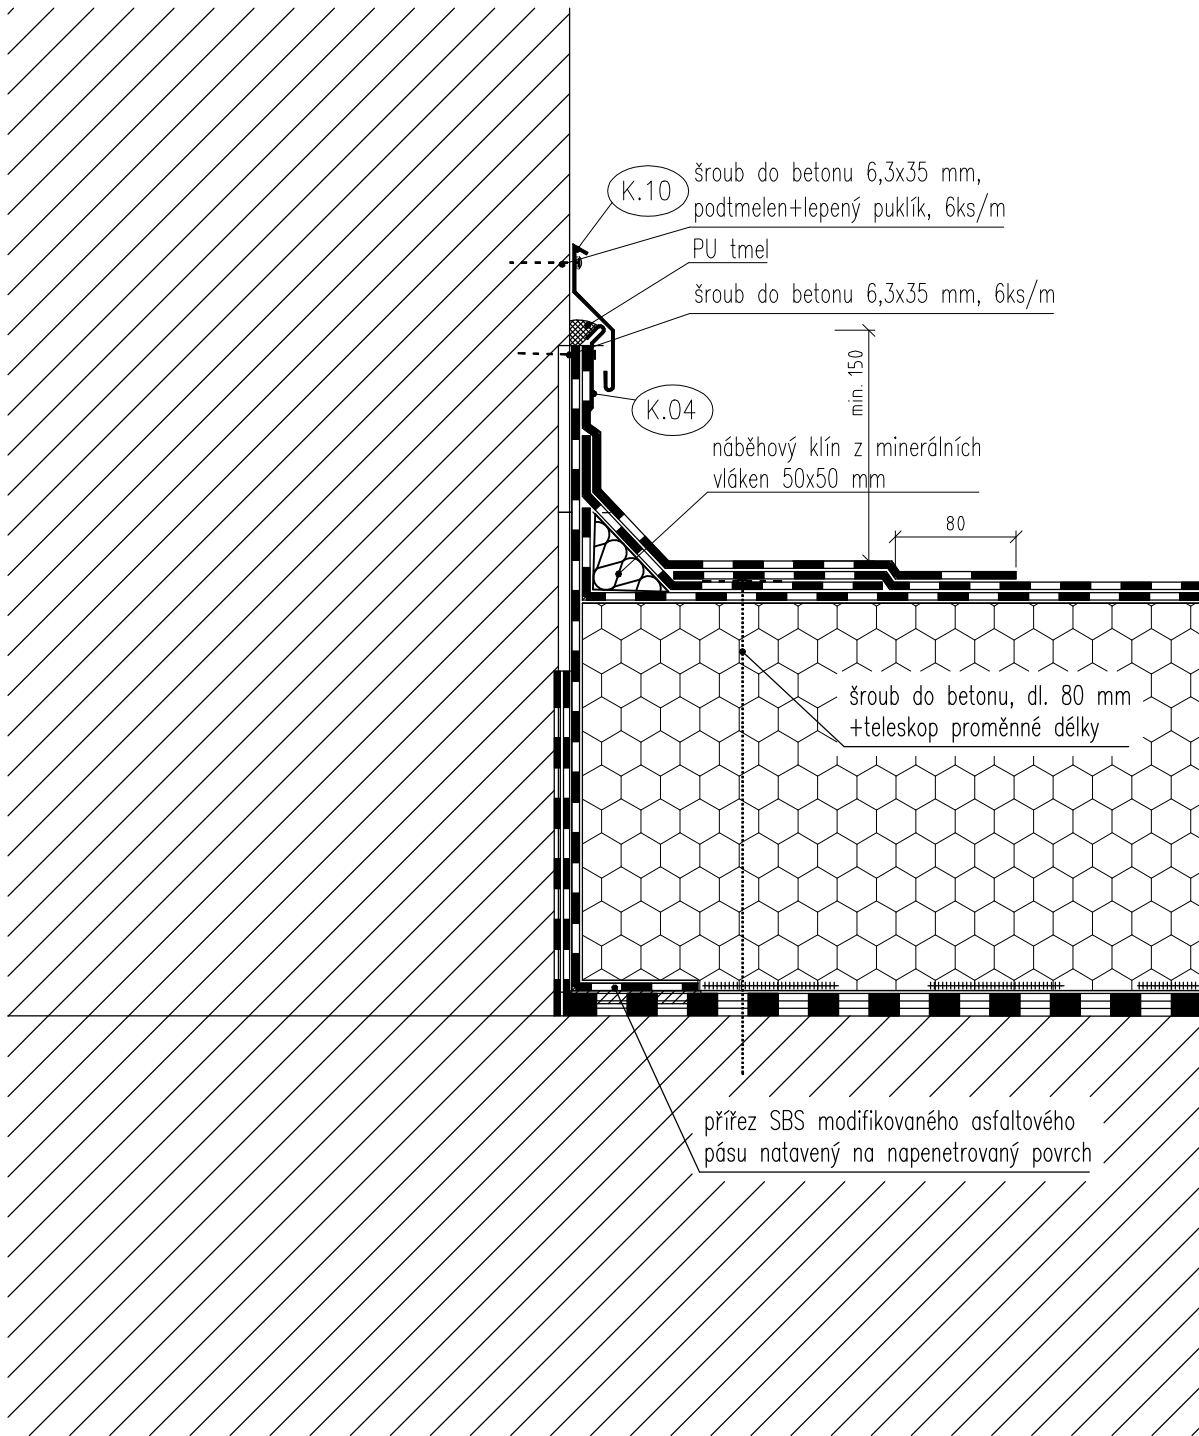

Výpis klempířských výrobků

- K.04 stěnová lišta  
z FeZn plechu  
tl. 0,6 mm, r.š. 70 mm
- K.10 krycí lišta  
z jednostraně lakovaného FeZn plechu  
tl. 0,6 mm, r.š. 150 mm

POZN.:

- Před započítím veškerých bouracích prací bude provedeno statické zjištění dotčených konstrukcí.
- Všechny práce provádět dle platných ČSN a technologických pravidel za dodržení bezpečnosti práce.
- V případě nejasností (neshoda, rozdíl či chyba v PD), nebo nepředvídaných okolností je nutno přizvat projektanta k posouzení resp. upřesnění dalšího postupu prací na stavbě.
- Veškeré rozměry je nutno ověřit (zaměřit dle skutečného stavu) na stavbě.
- Pro všechny stavební, konstrukční a montážní prvky je nutné dodržovat technologické a montážní předpisy jednotlivých výrobců.

<div>ATELIER DEK</div>		<div>PROJEKTOVÁ DOKUMENTACE OPRAVY STŘECH</div> <div>AREÁL NEMOCNICE, VOLDUŠSKÁ 750, ROKYCANY 337 01</div>	
<div>projektant:</div> <div>DEKPROJEKT s. r. o. Tiskařská 10/257, 108 00 tel: 234 054 284 fax: 234 054 291</div>		<div>objednatel:</div> <div>Rokycanská nemocnice, a.s. Voldušská 750 Rokycany 337 01</div>	
<div>stupeň dokumentace:</div> <div>Dokumentace pro provedení stavby</div>		<div>část dokumentace:</div> <div>D.1.1. Architektonicko-stavební řešení</div>	<div>obsah výkresu:</div> <div>Detail E - Ukončení na stěně</div>
<div>vypracoval:</div> <div>Ing. Pavel Jakeš</div>		<div>zodpovědný projektant:</div> <div>Ing. Lubomír Odehnal</div>	
<div>kontroloval:</div> <div>Ing. Lubomír Odehnal</div>		<div>paré:</div>	
		<div>číslo výkresu:</div> <div>D.1.1.b) 16</div>	
<div>formát:</div> <div>A3</div>		<div>datum:</div> <div>červen 2023</div>	<div>měřítko:</div> <div>1:5</div>
		<div>č. zakázky:</div> <div>2023-009265-JPa</div>	