
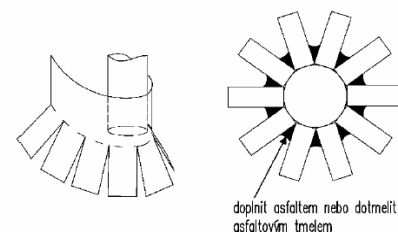
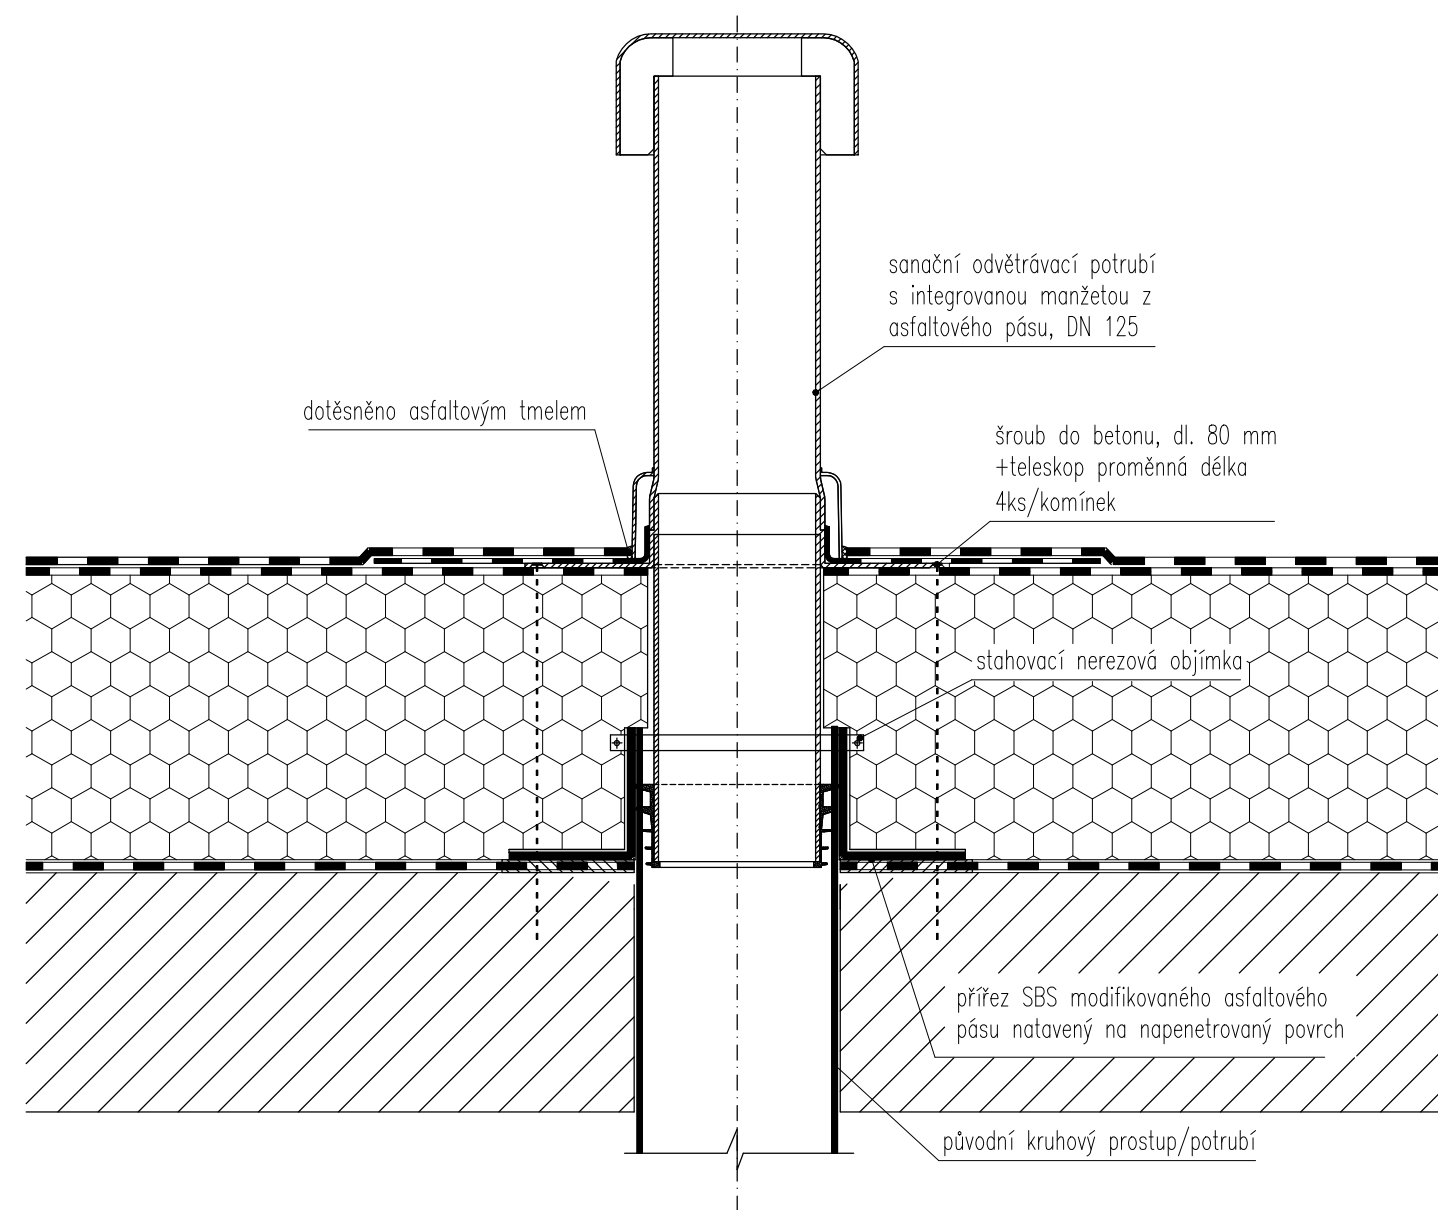


Areál nemocnice, Voldušská 750, Rokycany  
Detail I - Prostup SO02, SO03, SO04, SO05, SO07

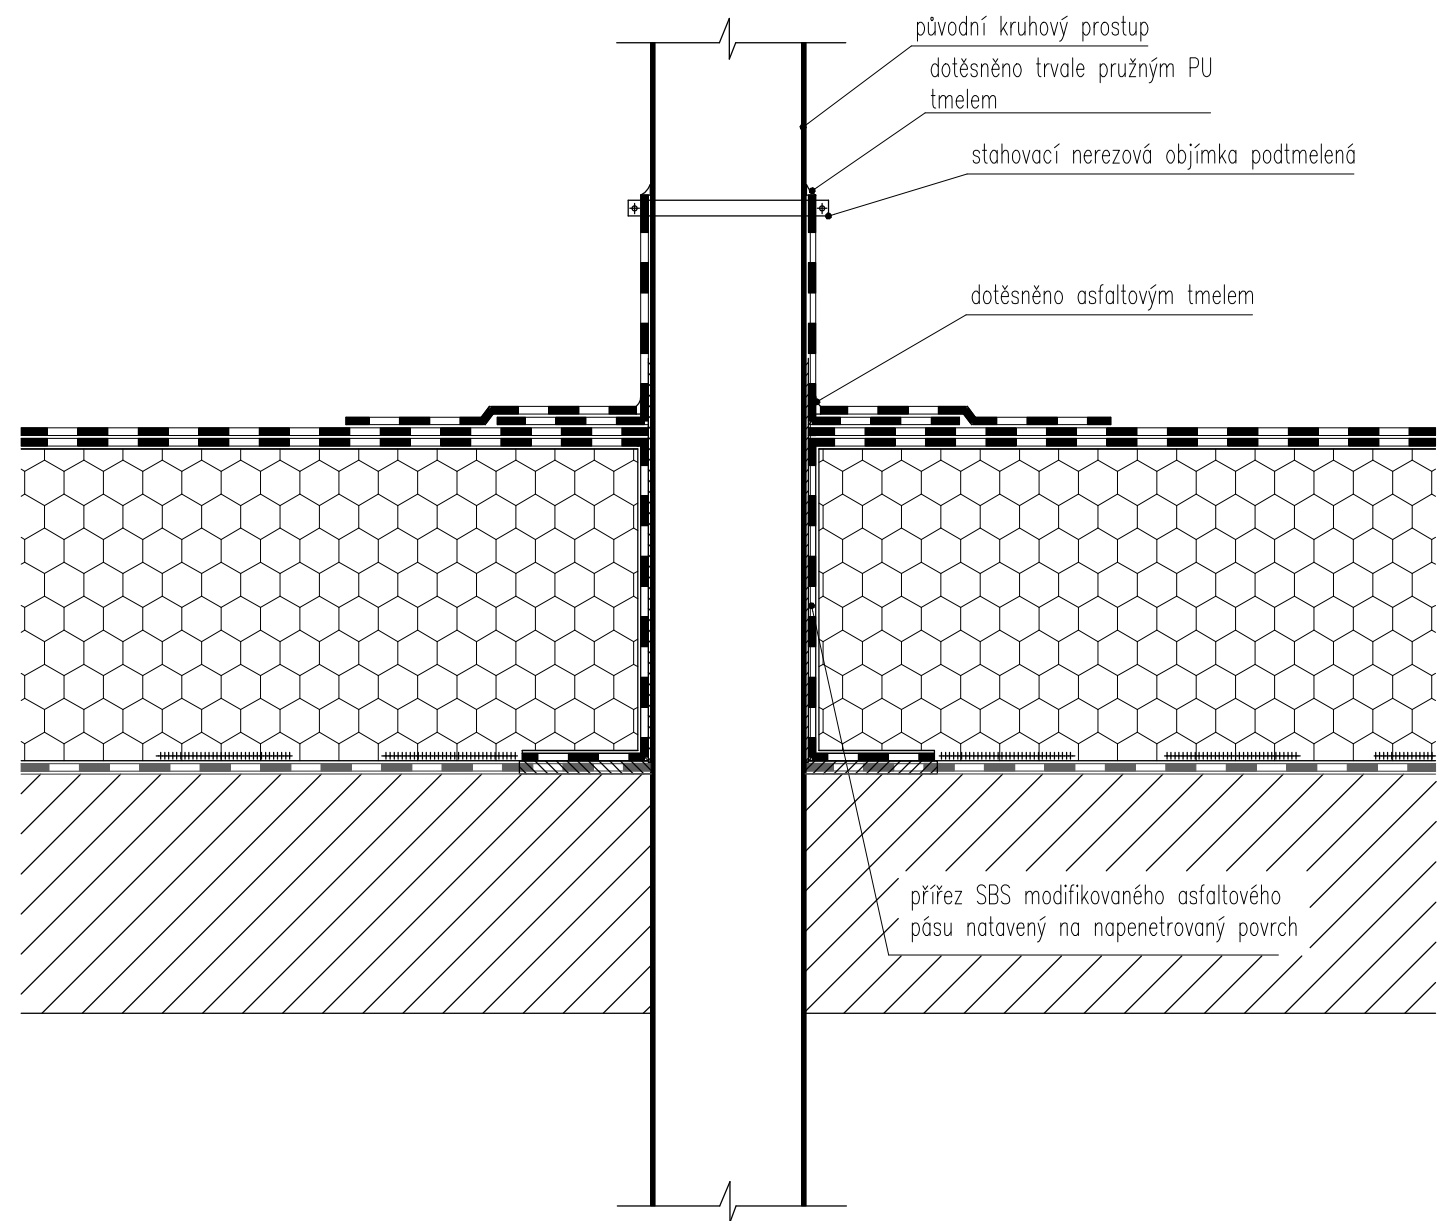

**POZN.:**

- Před započítím veškerých bouracích prací bude provedeno statické zjištění dotčených konstrukcí.
- Všechny práce provádět dle platných ČSN a technologických pravidel za dodržení bezpečnosti práce.
- V případě nejasností (neshoda, rozdíl či chyba v PD), nebo nepředvídaných okolností je nutno přizvat projektanta k posouzení resp. upřesnění dalšího postupu prací na stavbě.
- Veškeré rozměry je nutno ověřit (zaměřit dle skutečného stavu) na stavbě.
- Pro všechny stavební, konstrukční a montážní prvky je nutné dodržovat technologické a montážní předpisy jednotlivých výrobců.

<b>ATELIER DEK</b>		<b>PROJEKTOVÁ DOKUMENTACE OPRAVY STŘECH AREÁL NEMOCNICE, VOLDUŠSKÁ 750, ROKYCANY 337 01</b>	
<b>projektant:</b> DEKPROJEKT s. r. o. Tiskařská 10/257, 108 00 tel: 234 054 284 fax: 234 054 291		<b>objednatel:</b> Rokycanská nemocnice, a.s. Voldušská 750 Rokycany 337 01	
<b>stupeň dokumentace:</b> Dokumentace pro provedení stavby		<b>část dokumentace:</b> D.1.1. Architektonicko-stavební řešení	<b>obsah výkresu:</b> Detail I - Prostup
<b>vypracoval:</b> Ing. Pavel Jakeš		<b>zodpovědný projektant:</b> Ing. Lubomír Odehnal	<b>paré:</b>
<b>kontroloval:</b> Ing. Lubomír Odehnal		<b>číslo výkresu:</b> <b>D.1.1.b) 20</b>	
<b>formát:</b> A3		<b>datum:</b> červen 2023	<b>č. zakázky:</b> 2023-009265-JPa