


Areál nemocnice, Voldušská 750, Rokycany
Detail H - Světlík SO02, SO03

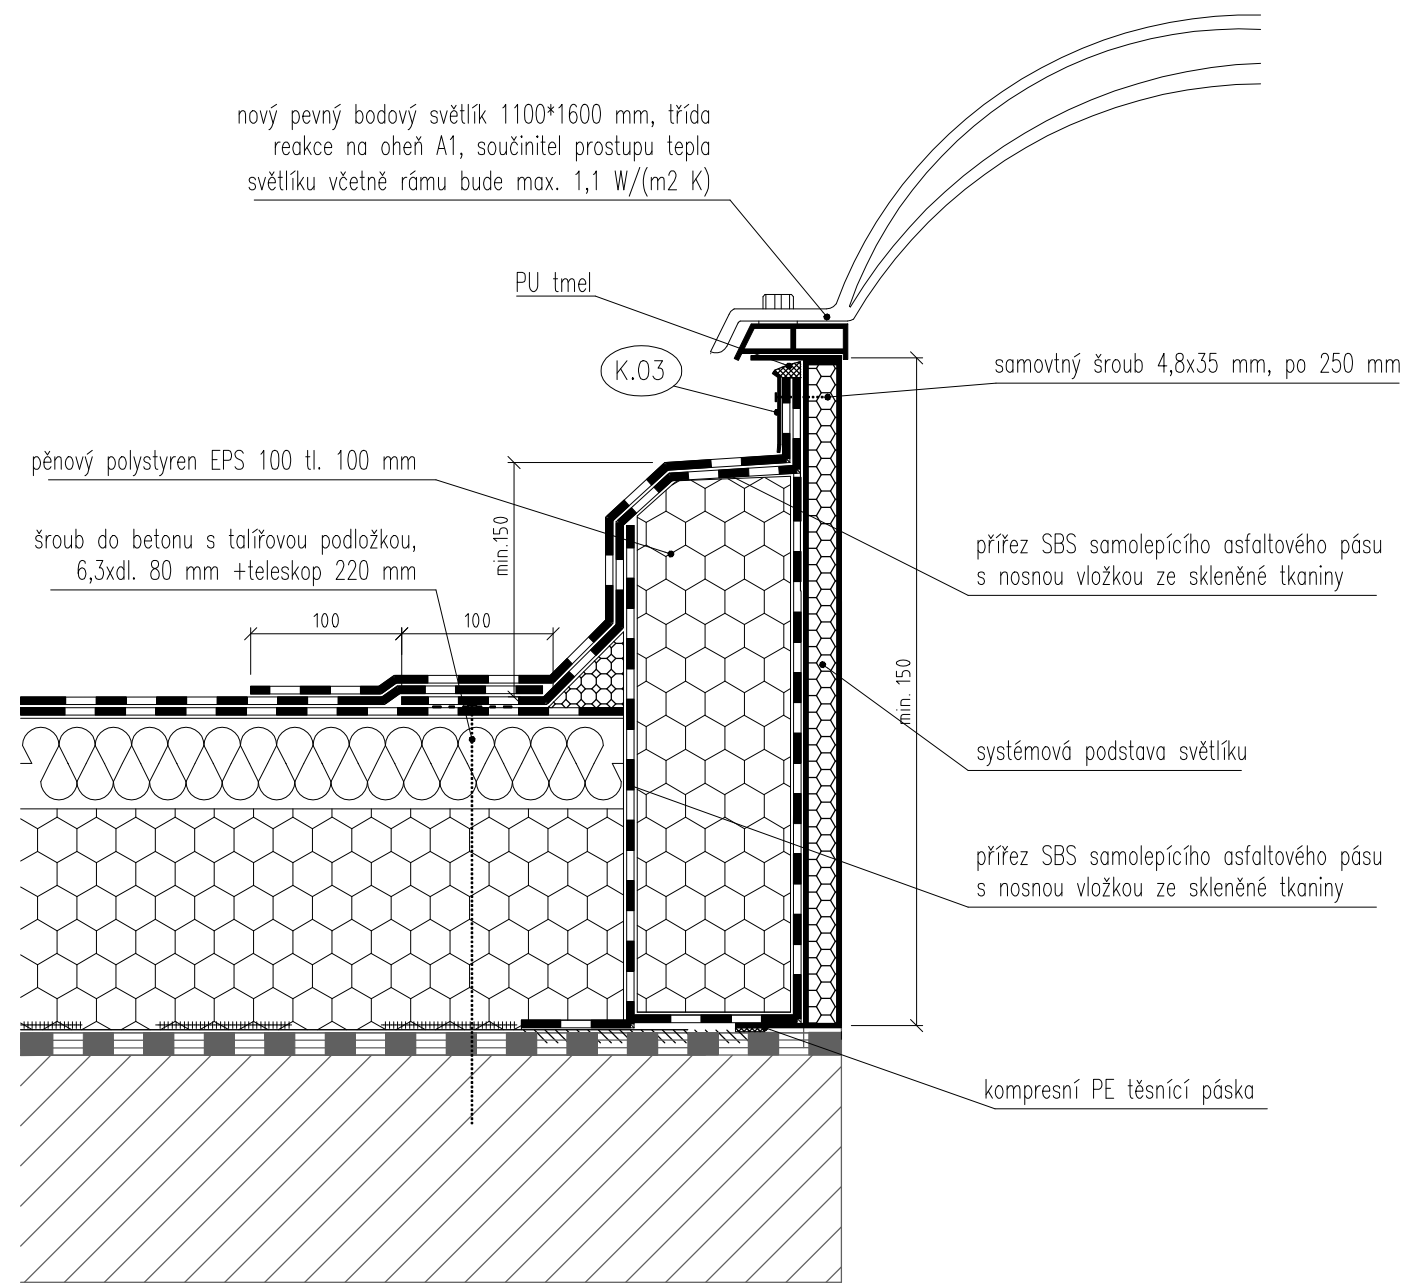

K.03 přitlačná lišta
z FeZn plechu
tl. 0,6 mm, r.š. 55 mm

5
45
5

ATELIER DEK		PROJEKTOVÁ DOKUMENTACE OPRAVY STŘECH AREÁL NEMOCNICE, VOLDUŠSKÁ 750, ROKYCANY 337 01	
projektant: DEKPROJEKT s. r. o. Tiskařská 10/257, 108 00 tel: 234 054 284 fax: 234 054 291		objednatel: Rokycanská nemocnice, a.s. Voldušská 750 Rokycany 337 01	
stupeň dokumentace: Dokumentace pro provedení stavby		část dokumentace: D.1.1. Architektonicko-stavební řešení	obsah výkresu: Detail H - Světlík
vypracoval: Ing. Pavel Jakeš		zodpovědný projektant: Ing. Lubomír Odehnal	
kontroloval: Ing. Lubomír Odehnal		paré:	
		číslo výkresu: D.1.1.b) 19	
formát: A2		datum: červen 2023	měřítko: 1:5
		č. zakázky: 2023-009265-JPa	

POZN.:

- Před započítím veškerých bouracích prací bude provedeno statické zjištění dotčených konstrukcí.
- Všechny práce provádět dle platných ČSN a technologických pravidel za dodržení bezpečnosti práce.
- V případě nejasností (neshoda, rozdíl či chyba v PD), nebo nepředvídaných okolností je nutno přizvat projektanta k posouzení resp. upřesnění dalšího postupu prací na stavbě.
- Veškeré rozměry je nutno ověřit (zaměřit dle skutečného stavu) na stavbě.
- Pro všechny stavební, konstrukční a montážní prvky je nutné dodržovat technologické a montážní předpisy jednotlivých výrobců.