


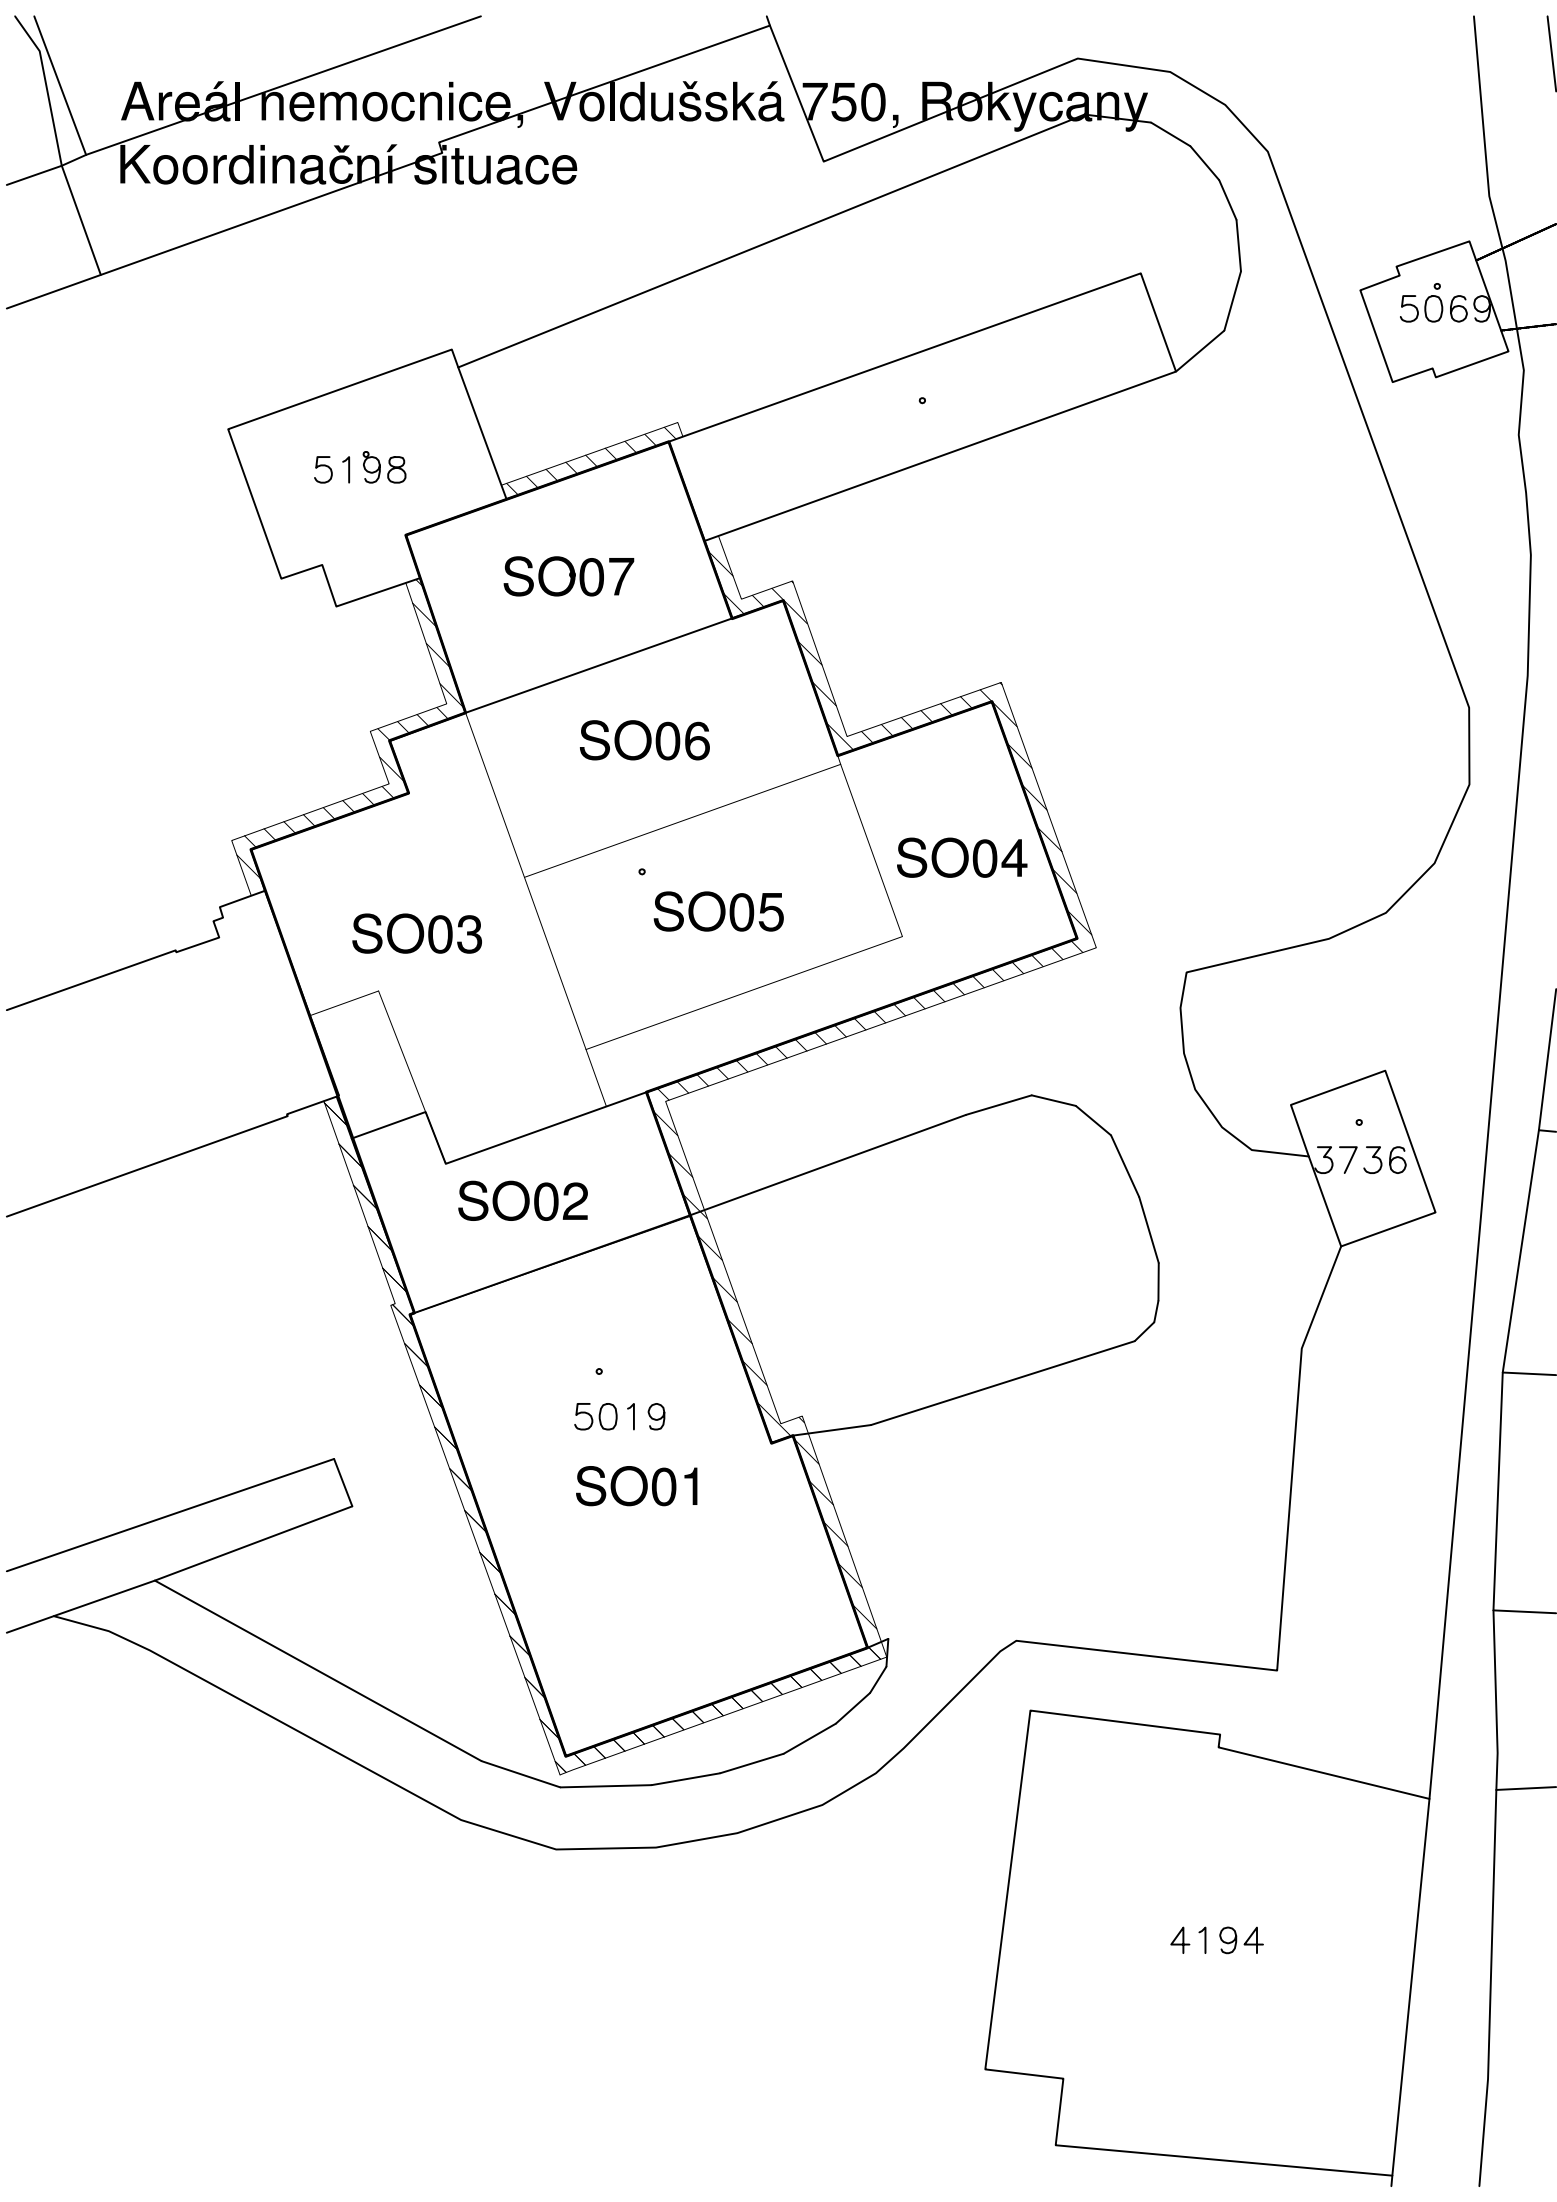


Areál nemocnice, Voldušská 750, Rokycany

Koordinační situace



Na pozemku v blízkosti stavby umístěn kontejner pro demontovaný materiál a odřezky stavebních materiálů. Sutiny budou vyváženy pravidelně na odpovídající skládku. Prívod vody a energií – v objektu. K objektu bude umístěno po dobu stavebních prací mobilní WC. Případné zastřihávání keřových porostů musí provádět specializovaná zahradnická firma a během výstavby je nutné keře chránit. Ochrana keřových porostů musí být v souladu dle ČSN 83 9061 – Technologie vegetačních úprav v krajině – Ochrana stromů, porostů a vegetačních ploch při stavebních pracích.

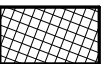LEGENDA ŠRAF

-  Předpokládáné plochy pro zařízení staveniště
-  Předmětný objekt
-  předpokládáné plochy pro lešení

POZN.:

Místo stavby: Voldušská 750, Rokycany 337 01  
Parcelní číslo: st. 1378 a st. 5019  
Katastrální území: Rokycany [740691]



ATELIER DEK	PROJEKTOVÁ DOKUMENTACE OPRAVY STŘECH AREÁL NEMOCNICE, VOLDUŠSKÁ 750, ROKYCANY 337 01		
	projektant: DEKPROJEKT s. r. o. Tiskařská 10/257, 108 00 tel: 234 054 284 fax: 234 054 291		objednatel: Rokycanská nemocnice, a.s. Voldušská 750 Rokycany 337 01
stupeň dokumentace: Dokumentace pro provedení stavby	část dokumentace: C. Situační výkresy	obsah výkresu: Koordinační situace	
vypracoval: Ing. Pavel Jakeš	zodpovědný projektant: Ing. Lubomír Odehnal		paré:   <