


# C.2 - S001 - KATASTRÁLNÍ SITUAČNÍ VÝKRES

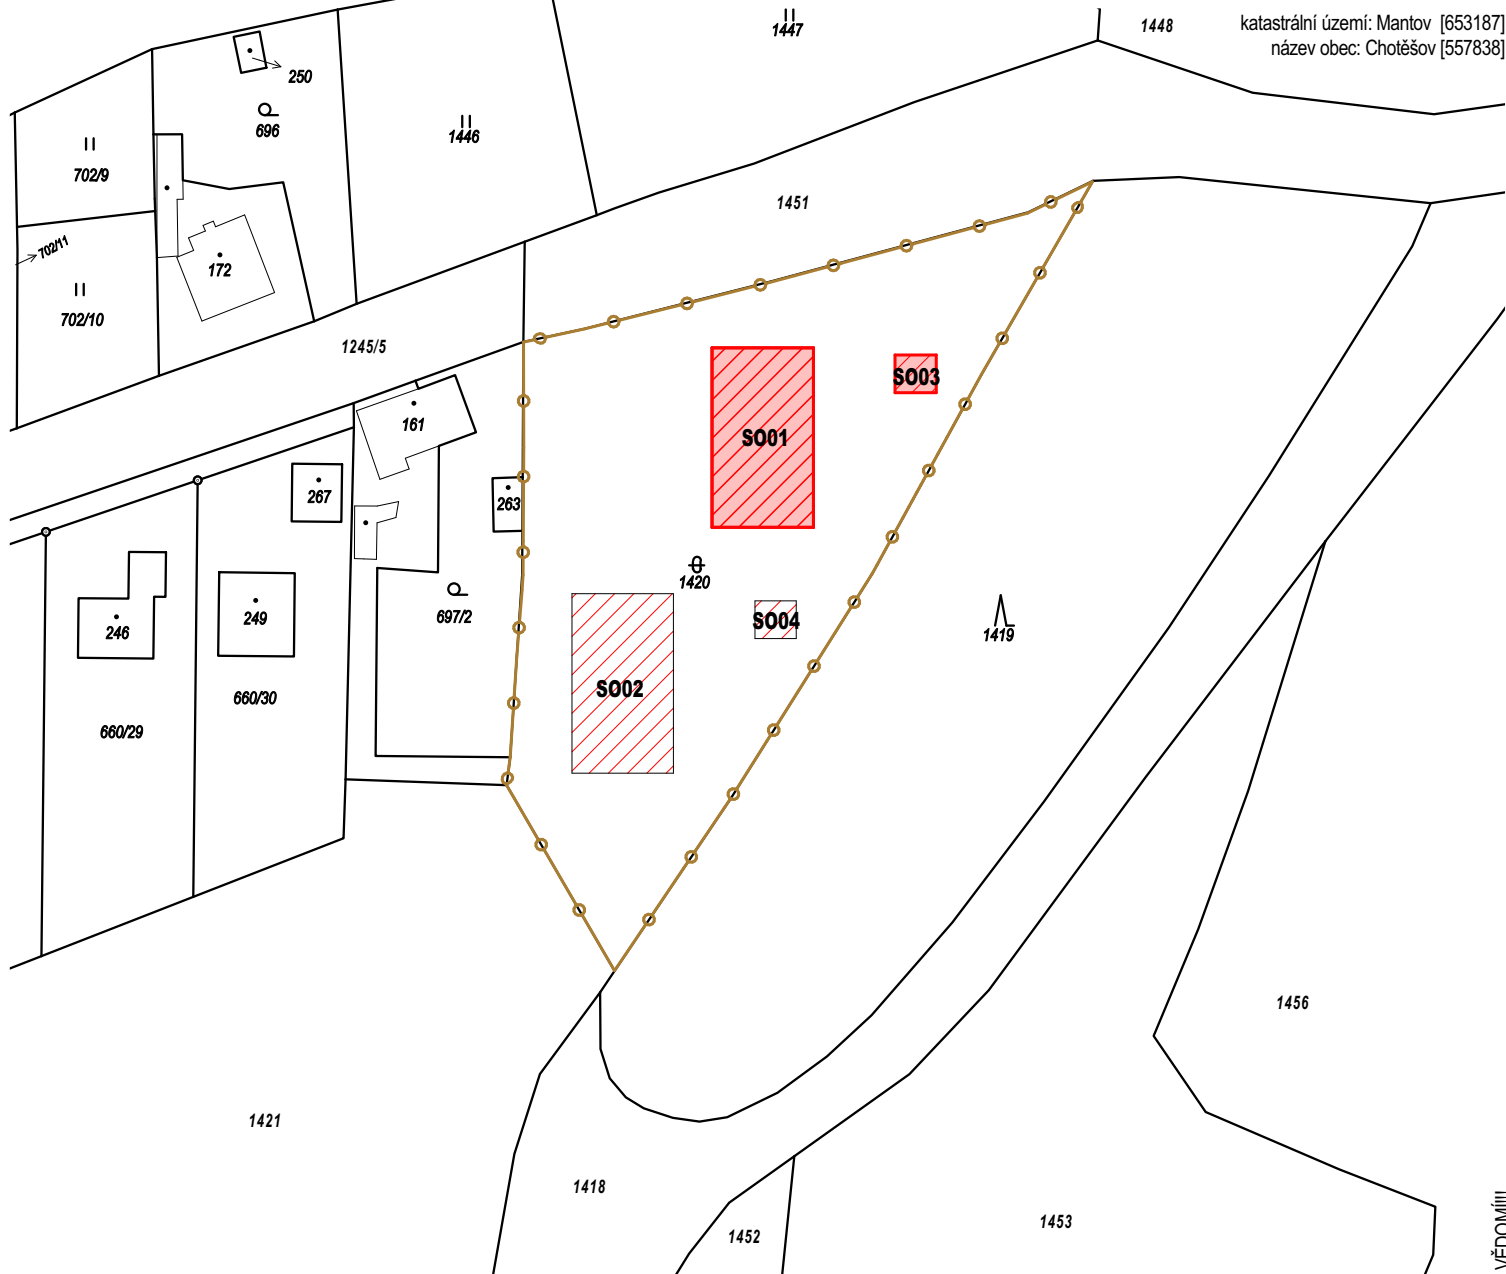

OBJEKT S001 úroveň 1NP =  $\pm 0,000 = 339,950$  m n. m. JTSK Bpv  
 OBJEKT S003 úroveň 1NP =  $\pm 0,000 = 339,800$  m n. m. JTSK Bpv

 <b>ATELIER U5 s.r.o.</b> K Zaječimu vrchu 904 Klatovy IV, 339 01 IČ: 263 70 646 tel.: +420 376 322 006 www: http://www.atelier-u5.cz				INVESTOR: Centrum sociálních služeb Stod, p.o., Hradecká 907, 339 01 Stod		STUPEŇ PD: <b>DPS</b>	
<input type="checkbox"/> A PRŮVODNÍ ZPRÁVA <input type="checkbox"/> B SOUHRNNÁ TECHNICKÁ ZPRÁVA <input checked="" type="checkbox"/> C SITUAČNÍ VÝKRESY <input type="checkbox"/> D DOKUMENTACE OBJEKTŮ A TECHNICKÝCH A TECHNOLOGICKÝCH ZAŘÍZENÍ <input type="checkbox"/> D.1 DOKUMENTACE STAVEBNÍHO NEBO INŽENÝRSKÉHO OBJEKTU <input type="checkbox"/> D.1.1 ARCHITEKTONICKO-STAVEBNÍ ŘEŠENÍ <input type="checkbox"/> D.1.2 STAVEBNÍ KONSTRUKČNÍ ŘEŠENÍ <input type="checkbox"/> D.1.3 POŽÁRNÉ BEZPEČNOSTNÍ ŘEŠENÍ <input type="checkbox"/> D.1.4 TECHNICKÁ PROSTŘEDÍ STAVEB <input type="checkbox"/> D.1.4a) ZDRAVOTNÉ TECHNICKÉ INSTALACE <input type="checkbox"/> D.1.4b) VZT, VYTÁPĚNÍ, CHLAZENÍ A PLYNOVÁ ZAŘÍZENÍ <input type="checkbox"/> D.1.4c) MĚŘENÍ A REGULACE <input type="checkbox"/> D.1.4d) SILNOPROUDÁ ELEKTROTECHNIKA, ELEKTRONICKÁ KOMUNIKACE <input type="checkbox"/> D.2 DOKUMENTACE TECHNICKÝCH A TECHNOLOGICKÝCH ZAŘÍZENÍ <input type="checkbox"/> E DOKLADOVÁ ČÁST		ZAKÁZKOVÉ ČÍSLO: <b>23081</b> KRESLIL: Ing. arch. Eva Martinásková VEDOUCÍ PROJEKTANT, KONTROLOVAL: Ing. Ivan Šilar ZODPOVĚDNÝ PROJEKTANT: Ing. Ivan Šilar AUTOR: Atelier U5 s.r.o.		OBSAH: <b>Novostavba rodinných domů                  na p.č. 1420, k.ú. Mantov</b>		ČÍSLO SOUPRAVY:  	
		DATUM: 08/2024		MĚŘÍTKO: 1:1000			
		VÝKRES: <b>S001 - KATASTRÁLNÍ SITUAČNÍ VÝKRES</b>				ČÍSLO VÝKRESU: <b>C.2</b>	