D.1.1b)6 - SO01 - POHLEDY

katastrální území: Mantov [653187]
název obec: Choltěšov [557836]

POHLED OD SEVERU, M1:100

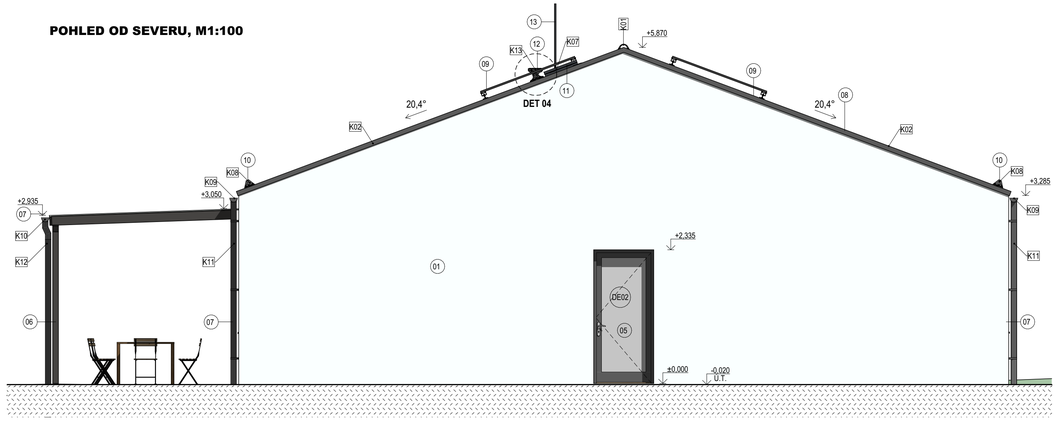

POHLED OD VÝCHODU, M1:50

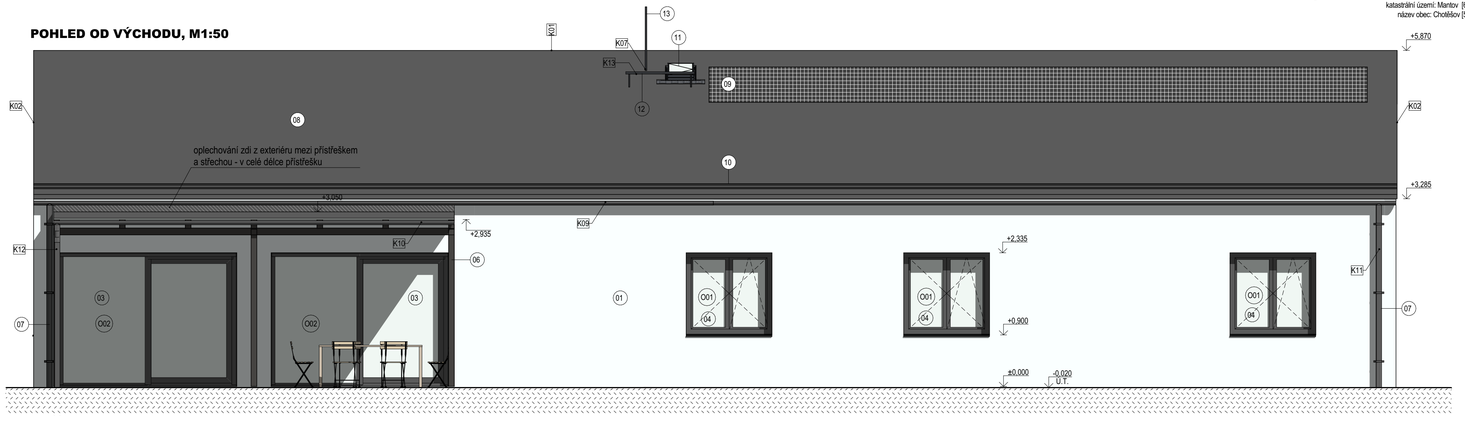

POHLED OD JIHU, M1:100

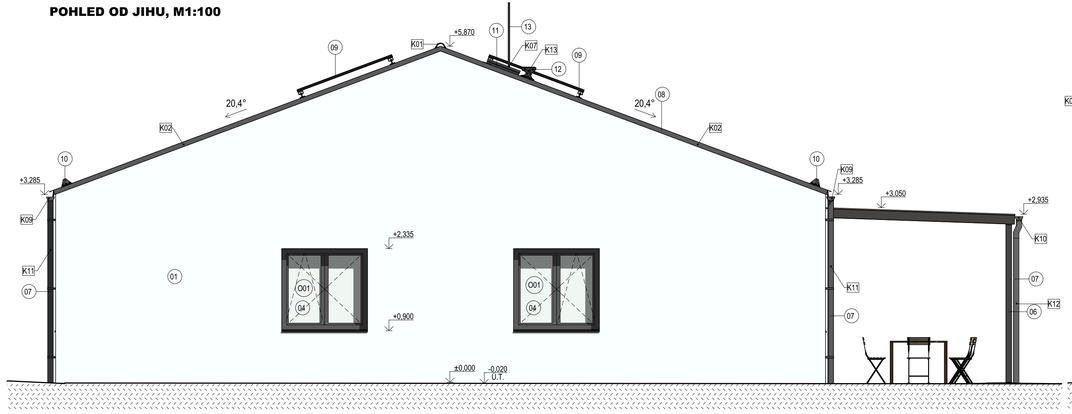

POHLED OD ZÁPADU, M1:50

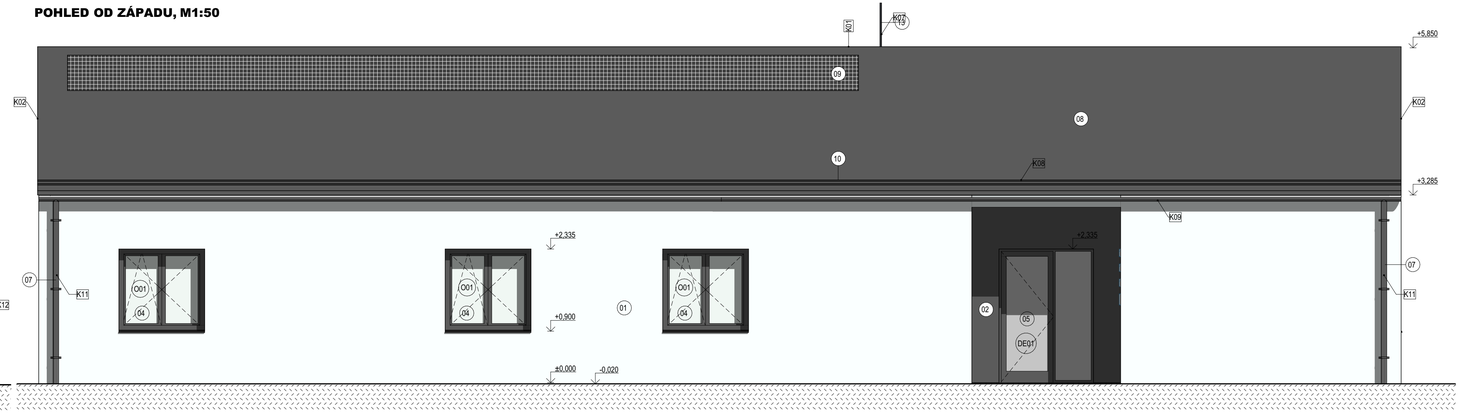

LEGENDA

01	minerální omítka - b. bílá
02	minerální omítka - b. antracit
03	HS portál hliník - b. RAL 7016
04	plastové okno - b. RAL 7016
05	vstupní dveře hliník - prosklené, b. RAL 7016
06	pergola - hliníková konstrukce, b. RAL 7016 - zastřešení polykarbonát
07	žlab + svod - hliník, b. RAL 7016
08	střešní krytina - hliník, falcovaný plech, b. tmavě šedá
09	FVE panely - 22 ks, celkem 9790 Wp
10	PROTISNĚHOVÉ ZÁBRANY - TYČE
11	VÝLEZ NA STŘECHU
12	STOUPACÍ PLOŠINA
13	STA stožár

pozn.: Případné výrobky s obchodními názvy mohou být nahrazeny výrobky s minimálně stejnými a lepšími vlastnostmi.

OBJEKT SO01 úroveň 1NP = ±0,000 = 339,950 m n. m. JTSK Bpv

ATELIER U5 s.r.o.
K Zaběhu vrchu 904
277 11 Neratovice
IČ: 363 70 488
tel.: +420 376 322 006
www: http://www.atelier-u5.cz

- A PROJEKNÍ ZPRÁVA
- B SOUHRNÁ TECHNICKÁ ZPRÁVA
- C SITUAČNÍ VÝKRESY
- ■ DOKUMENTACE OBJEKTŮ A TECHNOLOGICKÝCH ZAŘÍZENÍ STAVEBNÍCH
  - D DOKUMENTACE STAVEBNÍHO NEBO STAVEBNĚ-STROJNÍHO OBJEKTU
    - ■ D.1.1 ARCHITEKTONICKO-STAVEBNÍ ŘEŠENÍ
    - D.1.2 STAVEBNĚ KONSTRUKČNÍ ŘEŠENÍ
    - D.1.3 POŽÁRNĚ BEZPEČNOSTNÍ ŘEŠENÍ
    - D.1.4 TECHNIKA PROSTŘEDÍ STAVEB
      - D.1.4a) ZDRAVOTNĚ TECHNICKÉ INSTALACE
      - D.1.4b) VYTÁPĚNÍ, CHLAZENÍ A VENTILACE
      - D.1.4c) PLYNOVÉ ZAŘÍZENÍ
      - D.1.4d) MĚŘENÍ A REGULACE
      - D.1.4e) SILNOPROUDÁ ELEKTROTECHNIKA, ELEKTROMAGNETICKÁ ROVNOVÁHA
    - D.2 DOKUMENTACE TECHNOLOGICKÝCH A TECHNOLOGICKÝCH ZAŘÍZENÍ
  - E DOKLADOVÁ ČÁST

ZAKÁZKOVÉ ČÍSLO: 23081

KRESLIL: Ing. arch. Eva Martináková

VEDOUCÍ PROJEKTANT, KONTROLOVAL: Ing. Ivan Šilar

ZODPOVĚDNÝ PROJEKTANT: Ing. Ivan Šilar

AUTOR: Atelier U5 s.r.o.

INVESTOR: Centrum sociálních služeb Stod, p.o., Hradecká 907, 339 01 Stod

STUPEŇ PD: DPS

OBSAH: Novostavba rodinných domů na p.č. 1420, k.ú. Mantov

ČÍSLO SOUPRAVY:

DATUM: 08/2024

MĚŘÍTKO: 1:50

VÝKRES: SO01 - POHLEDY

ČÍSLO VÝKRESU: D.1.1b)6

DOKUMENTACE JE DUŠEVNÍM MAJETKEM FIRMY ATELIER U5, S.R.O. A NESMÍ BÝT POUŽITA BEZ JEJÍHO VĚDOMÍ!!!