
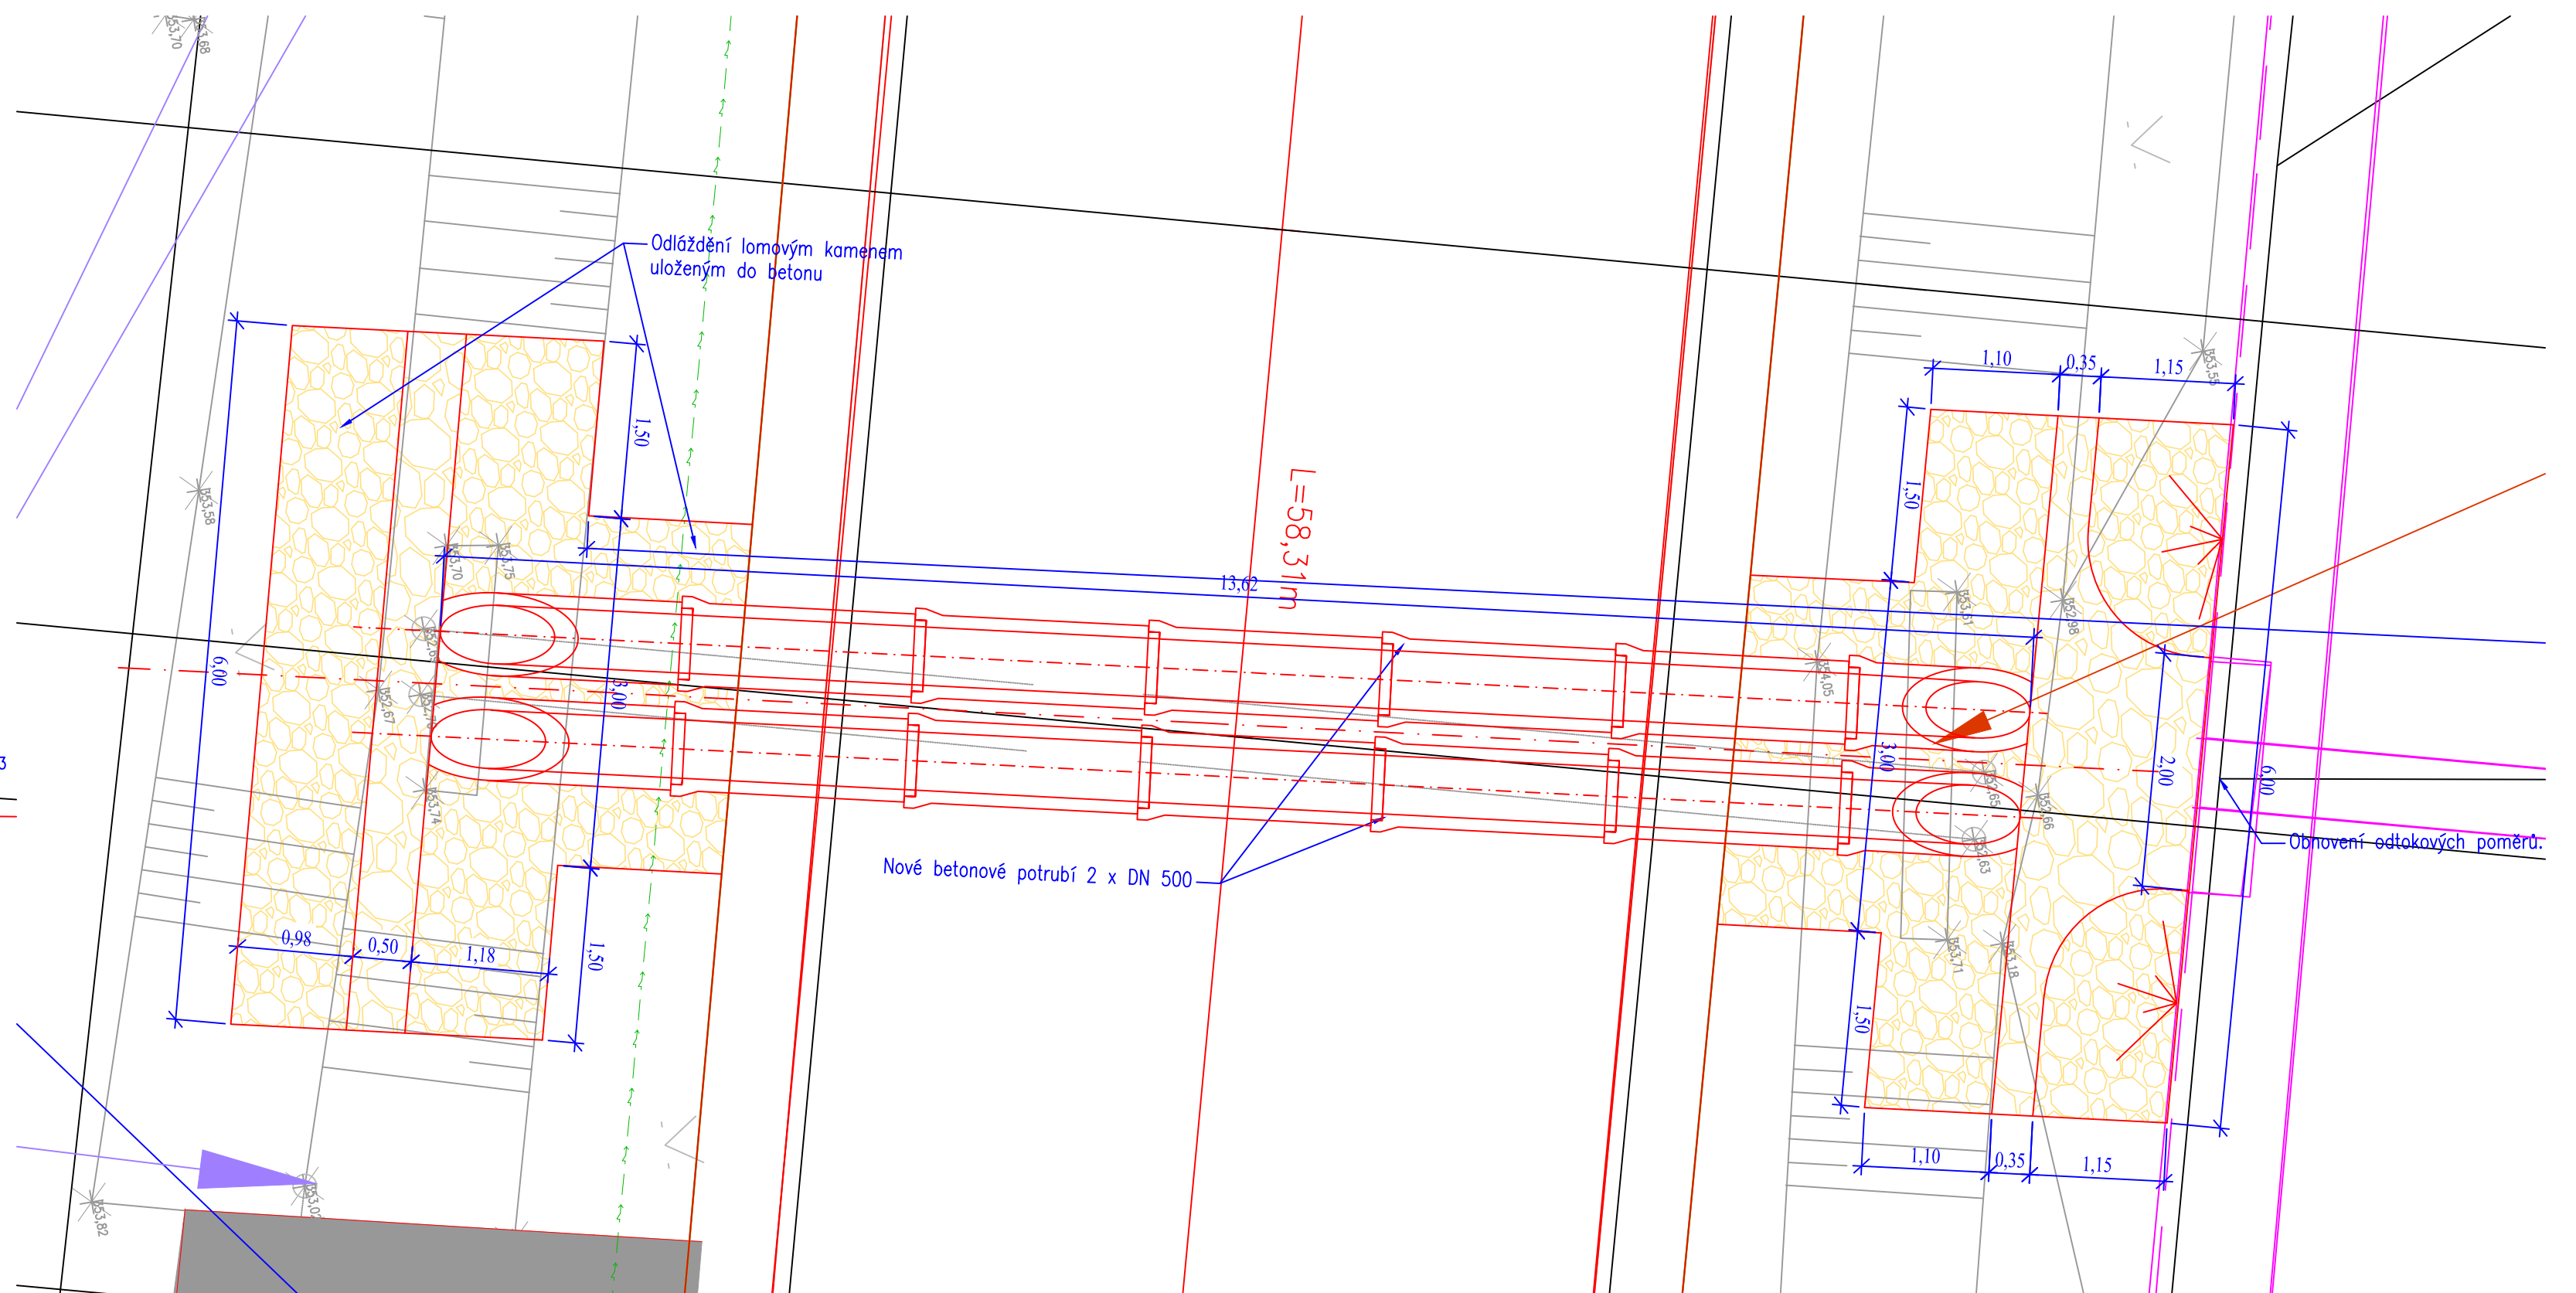


SILNICE II / 605: ÚSEK Č. 3 ROKYCANY - EJPOVICE  
SO 103.31 - PROPUSTEK  
PODÉLNÝ PROFIL (ST. 0,425 64 km)

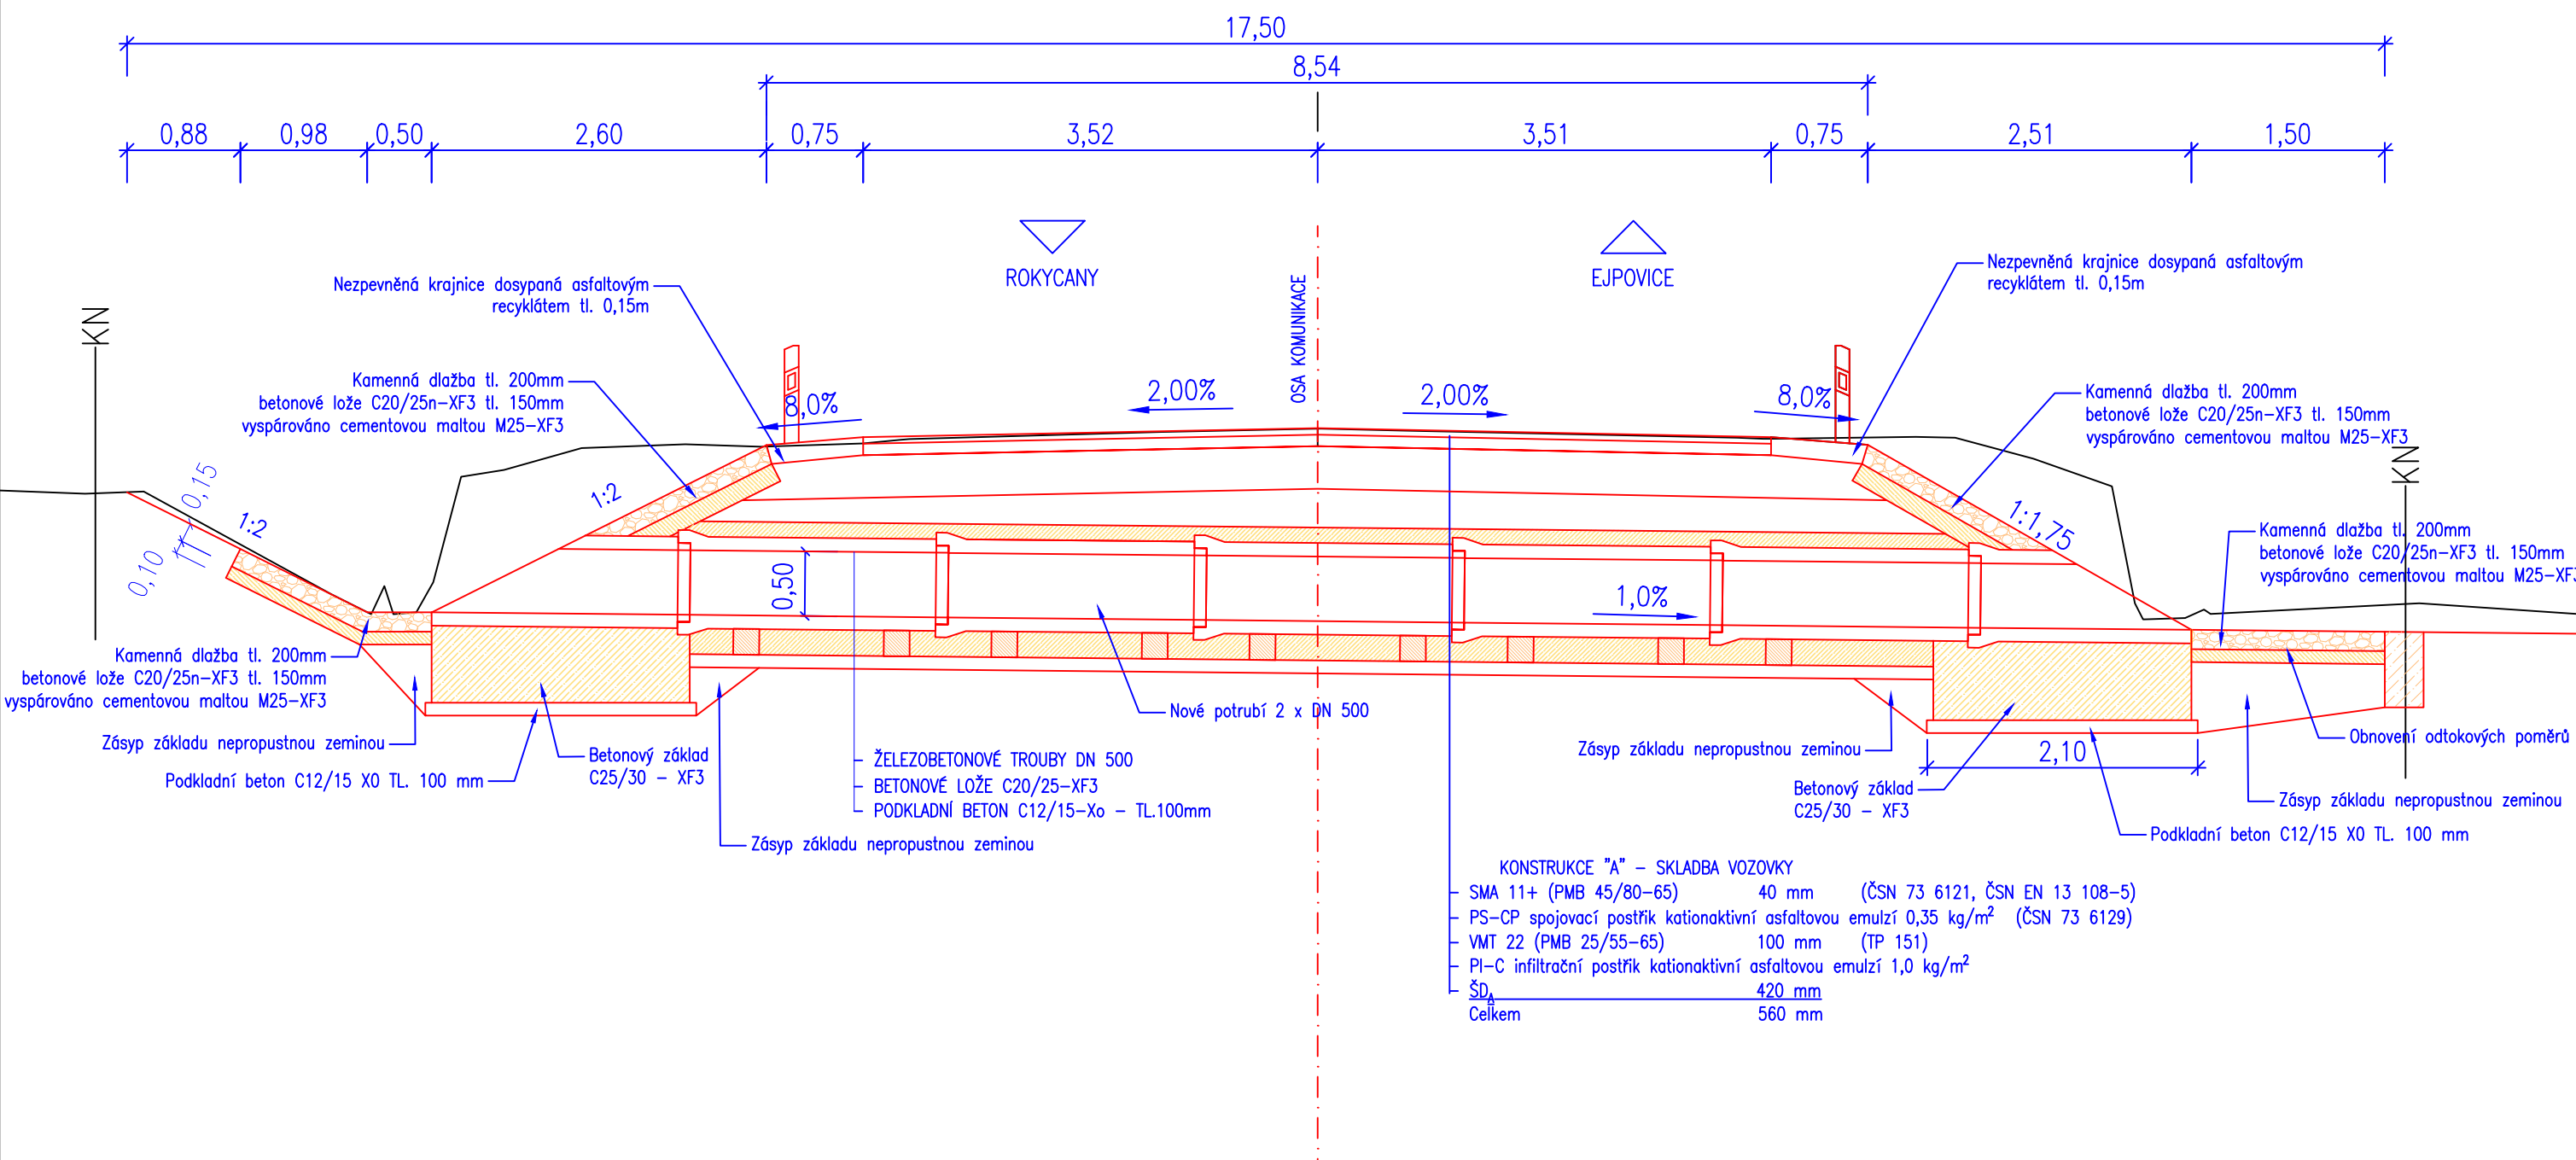

Výškový systém Balt p.v.

Souřadný systém S-JTSK

Sweco Hydroprojekt a.s. Ústředí Praha Táborská 31, 140 16 Praha 4; praha@sweco.cz; www.sweco.cz				<div>SWECO</div> <div></div>	
VYPRACOVAL	Ing. Luarsabov	HIP	Ing. Kyp	T. KONTROLA	Ing. Landa
PROJEKTANT	Ing. Luarsabov	ŘEDITEL DIVIZE	Ing. Kyp	DATUM	8/2024
OBJEDNATEL	Správa a údržba silnic Plzeňského kraje, p.o.			OKRES	Rokycany
AKCE:  Rekonstrukce komunikace II/605 úsek č.3  Aktualizace na základě bezpečnostního auditu				ČÍSLO ZAKÁZKY	12 0066 0600
				STUPEŇ	PDPS
				FORMÁT	5 A4
				MĚŘÍTKO	1:50
				ARCHIVNÍ ČÍSLO	002748/22/1
				SO/PS	SO 103 - Komunikace
ČÁST STAVBY	SO 103.31 - Propustek v km 61,559			ČÍSLO PŘÍLOHY	D.1.7.1
PŘÍLOHA:					

Tato dokumentace včetně všech příloh (s výjimkou dat poskytnutých objednatelům) je duševním vlastnictvím akciové společnosti Sweco Hydroprojekt a.s. Objednatel této dokumentace je oprávněn ji využít k účelům vyplývajícím z uzavřené smlouvy bez jakéhokoli omezení. Jiné osoby (jak fyzické, tak právnické) nejsou bez předchozího výslovného souhlasu objednatele oprávněny tuto dokumentaci ani její části jakkoli využívat, kopírovat (ani jiným způsobem rozmnožovat) nebo zpřístupnit dalším osobám.  
Poznámka: Podpisy zpracovatelů jsou připojeny pouze k výtisku číslo 01 nebo originálu přílohy (matrici).