



SILNICE II / 605: ÚSEK Č. 3 ROKYCANY - EJPOVICE
SO 103.32 - RÁMOVÝ PROPUSTEK
PODÉLNÝ PROFIL (ST. 1,174 01 km)
M : 100

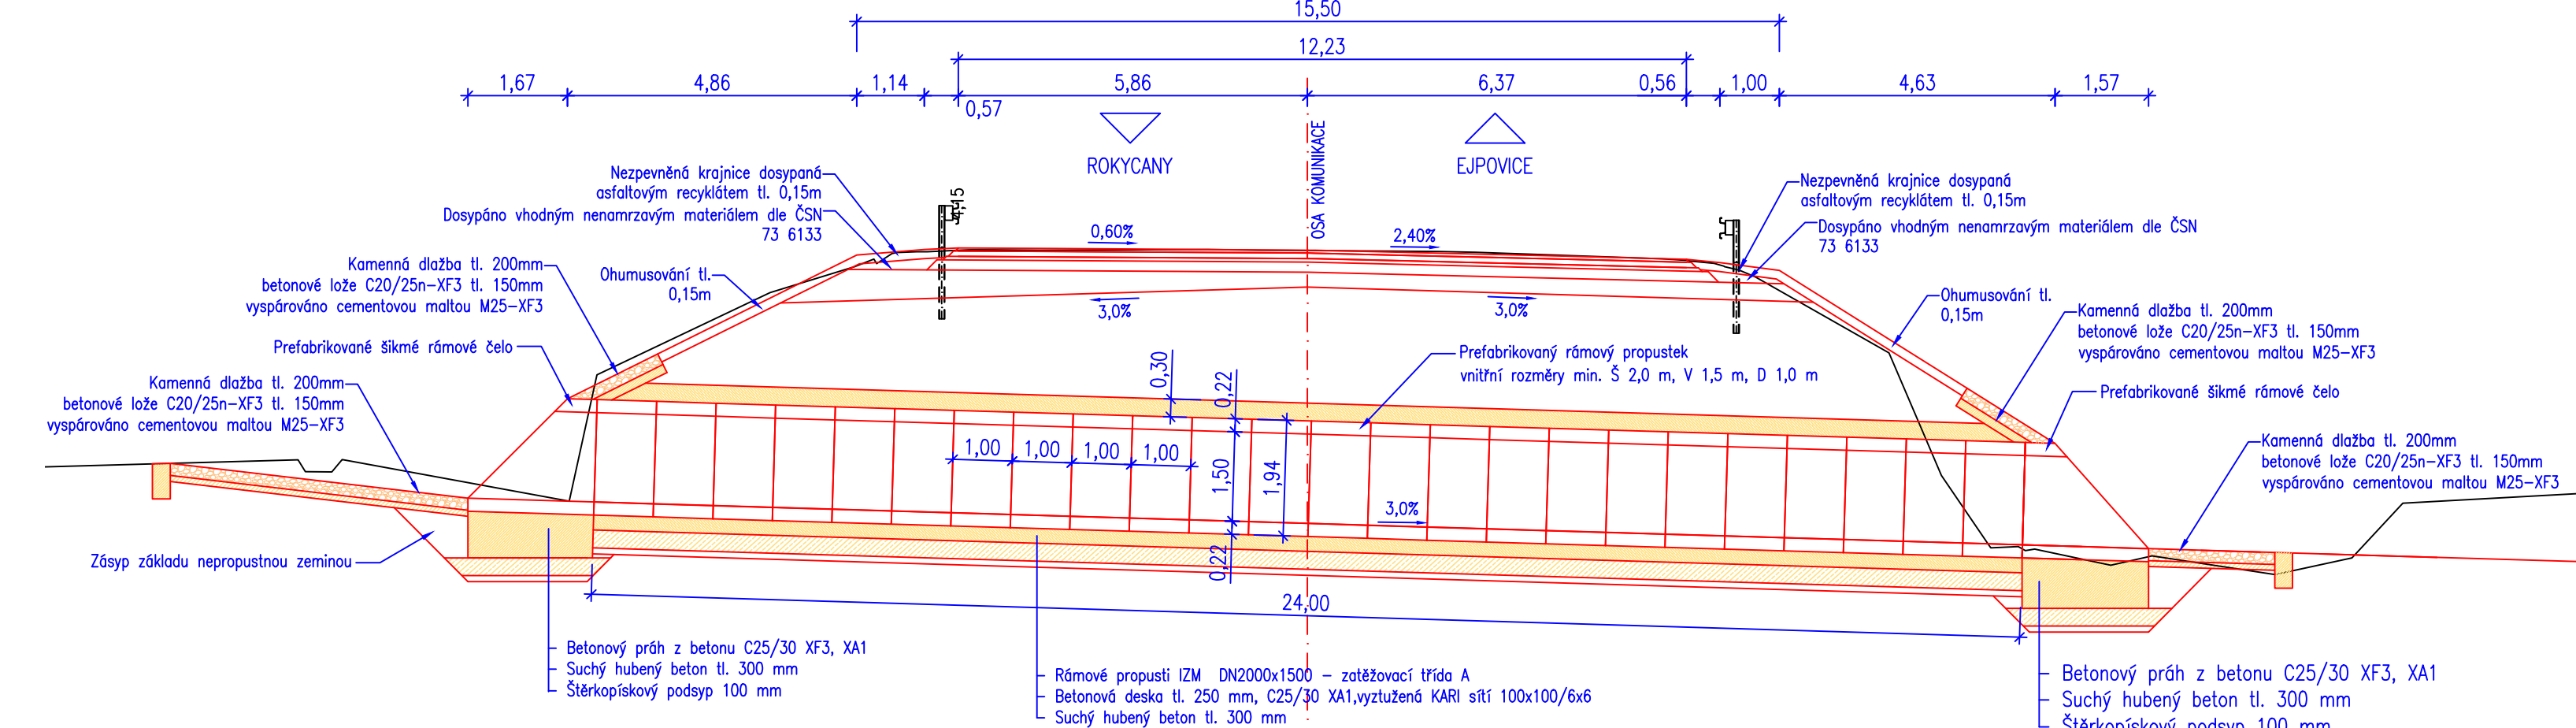


SILNICE II / 605: ÚSEK Č. 3 ROKYCANY - EJPOVICE
SO 103.32 - RÁMOVÝ PROPUSTEK
PŘÍČNÝ REZ
M : 50

- KONSTRUKCE "A" - SKLADBA VOZOVKY S BPÚ
- BPÚ (bezpečnostní protismyková úprava) 1-3 (5) mm (TP 213)
 - SMA 11 S (PMB 45/80-65) 40 mm (ČSN 73 6121, ČSN EN 13 108-5)
 - PS-C spojovací postřik kationktivní asfaltovou emulzí 0,30 kg/m² (ČSN 73 6129)
 - VM 22 (PMB 25/55-65) 100 mm (TP 151)
 - PS-C spojovací postřik kationktivní asfaltovou emulzí 0,40 kg/m² (ČSN 73 6129)
 - ACP 16 S 60 mm (ČSN 73 6121, ČSN EN 13 108-1)
 - PI-C infiltrační postřik kationktivní asfaltovou emulzí 1,0 kg/m²
 - SC 170 mm
 - SD 250 mm
 - Celkem 620 mm
- Skladba vychází z TP 170 D0-N-3-TDZ II-PIII

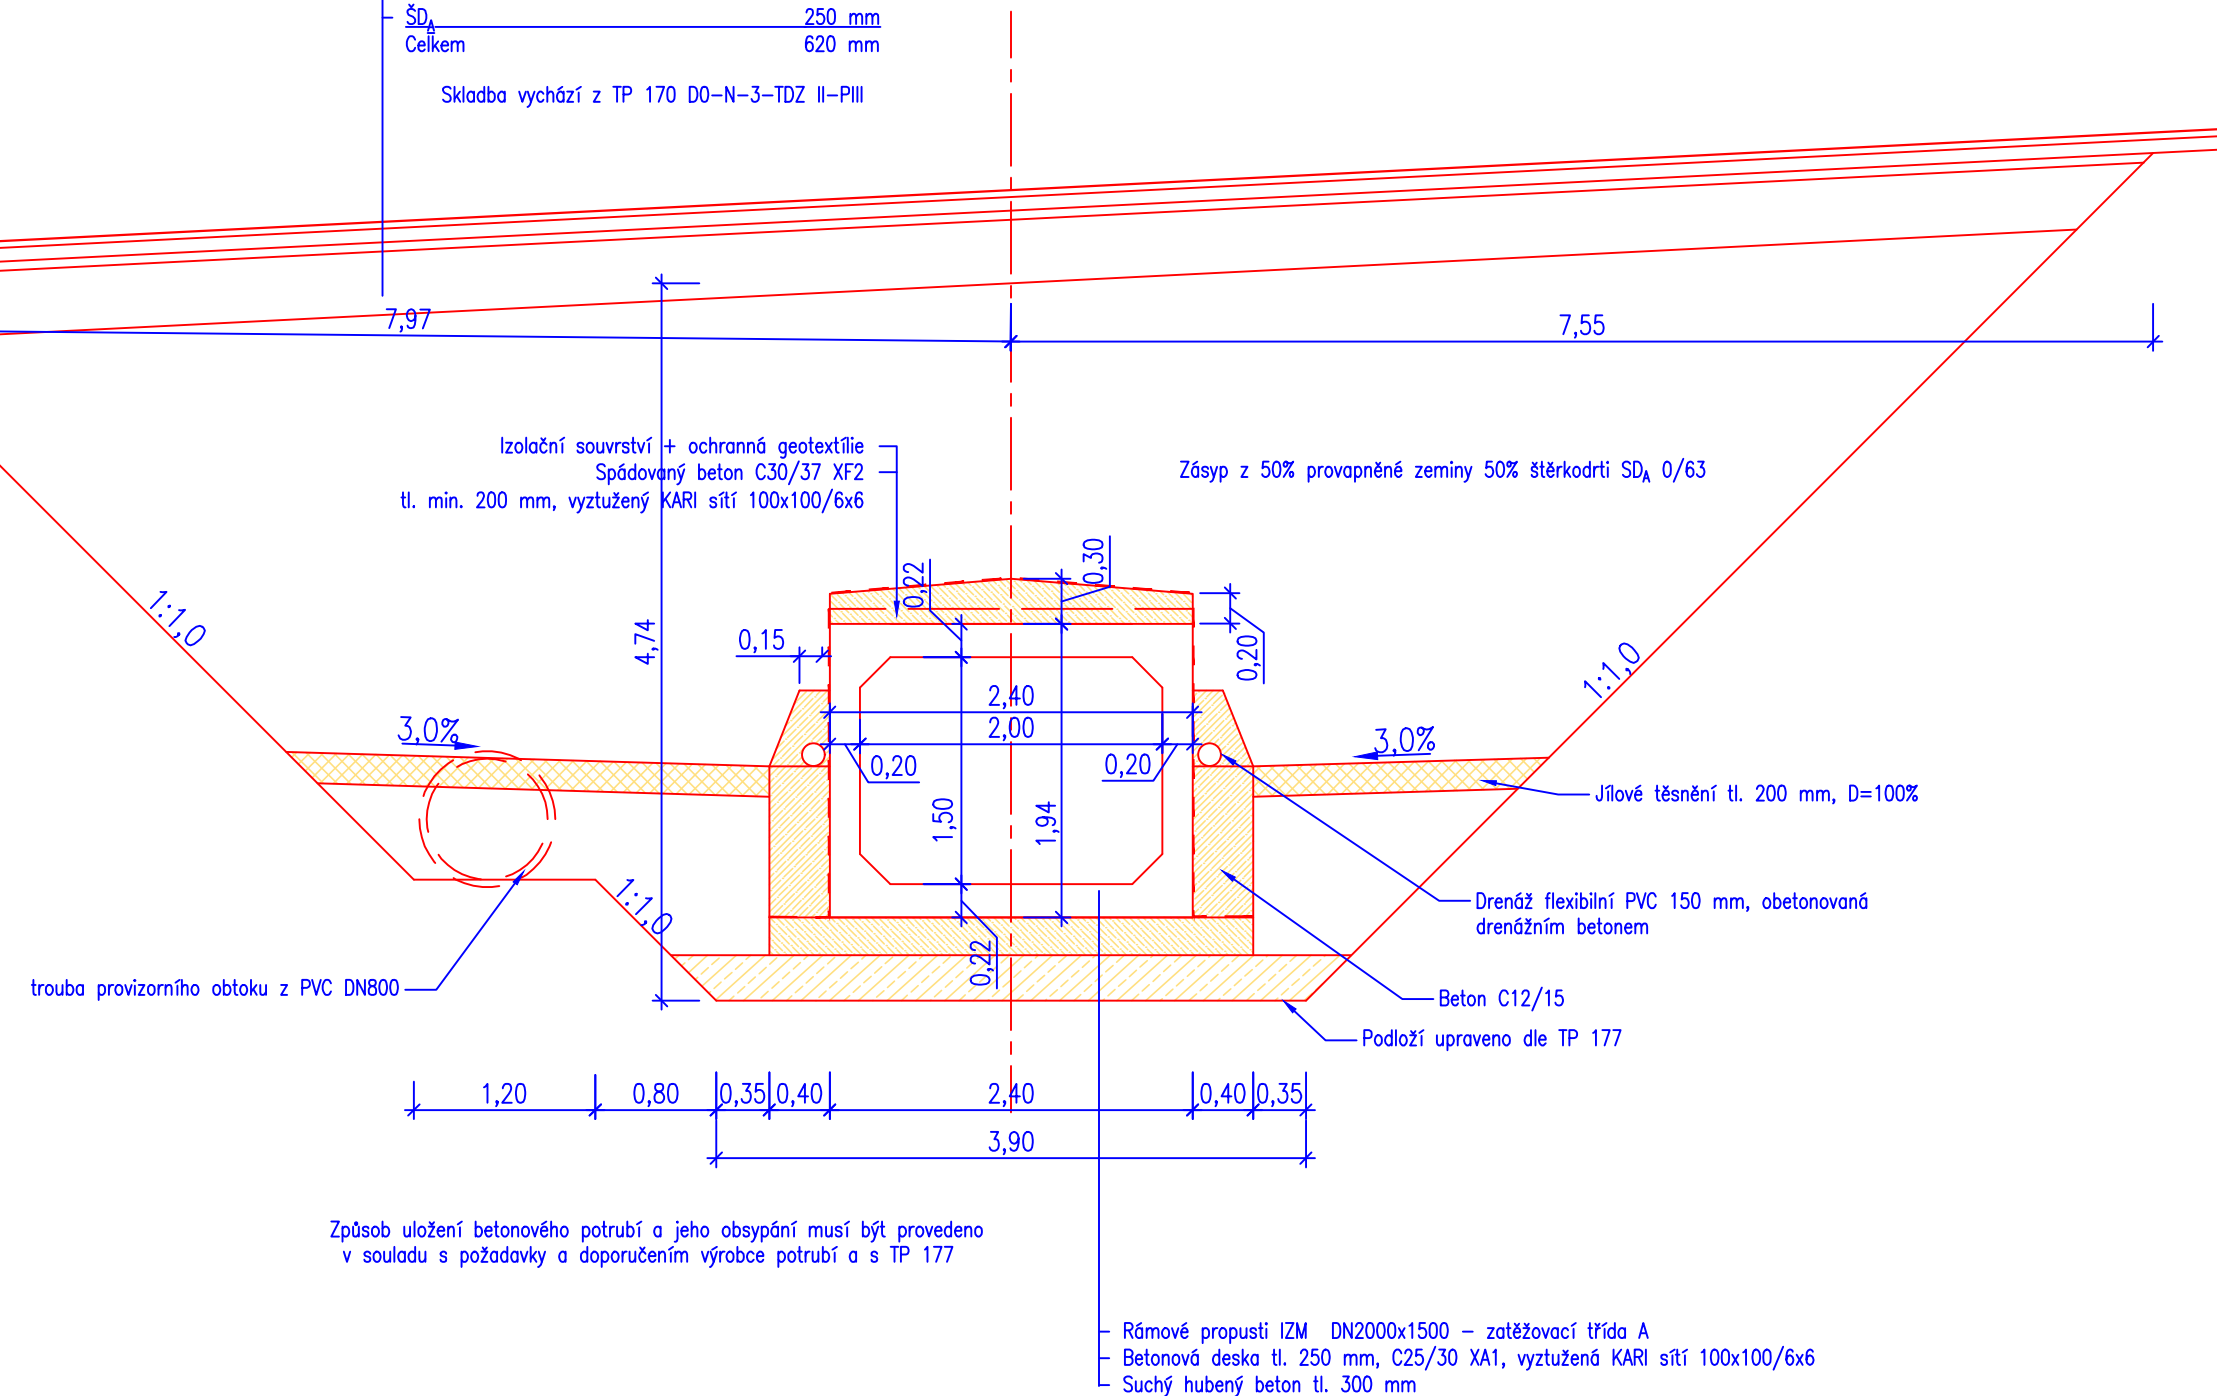

Výškový systém Balt p.v.

Souřadný systém S-JTSK

Sweco Hydroprojekt a.s. Ústředí Praha Táborská 31, 140 16 Praha 4; praha@sweco.cz; www.sweco.cz				<div>SWECO</div> 	
VYPRACOVAL	Ing. Luarsabov	HIP	Ing. Kyp	T. KONTROLA	Ing. Landa
PROJEKTANT	Ing. Luarsabov	ŘEDITEL DIVIZE	Ing. Kyp	DATUM	8/2024
OBJEDNATEL	Správa a údržba silnic Plzeňského kraje, p.o.			OKRES	Rokycany
<div>AKCE:</div> <div>Rekonstrukce komunikace II/605 úsek č.3</div> <div>Aktualizace na základě bezpečnostního auditu</div>				ČÍSLO ZAKÁZKY	12 0066 0600
				STUPEŇ	PDPS
				FORMÁT	5 x A4
				MĚŘITKO	1 : 100
				ARCHIVNÍ ČÍSLO	002750/22/1
				SO/PS	SO 103 Komunikace
ČÁST STAVBY				ČÍSLO PŘÍLOHY	D.1.7.2
PŘÍLOHA:					
SO 103.32 - Rámový propustek v km 62,307					

Tato dokumentace včetně všech příloh (s výjimkou dat poskytnutých objednatelem) je duševním vlastnictvím akciové společnosti Sweco Hydroprojekt a.s. Objednatel této dokumentace je oprávněn ji využít k účelům vyplývajícím z uzavřené smlouvy bez jakéhokoli omezení. Jiné osoby (jak fyzické, tak právnické) nejsou bez předchozího výslovného souhlasu objednatele oprávněny tuto dokumentaci ani její části jakkoli využívat, kopírovat (ani jiným způsobem rozmnožovat) nebo zpřístupnit dalším osobám.
Poznámka: Podpisy zpracovatelů jsou připojeny pouze k výtisku číslo 01 nebo originálů přílohy (matrici).