
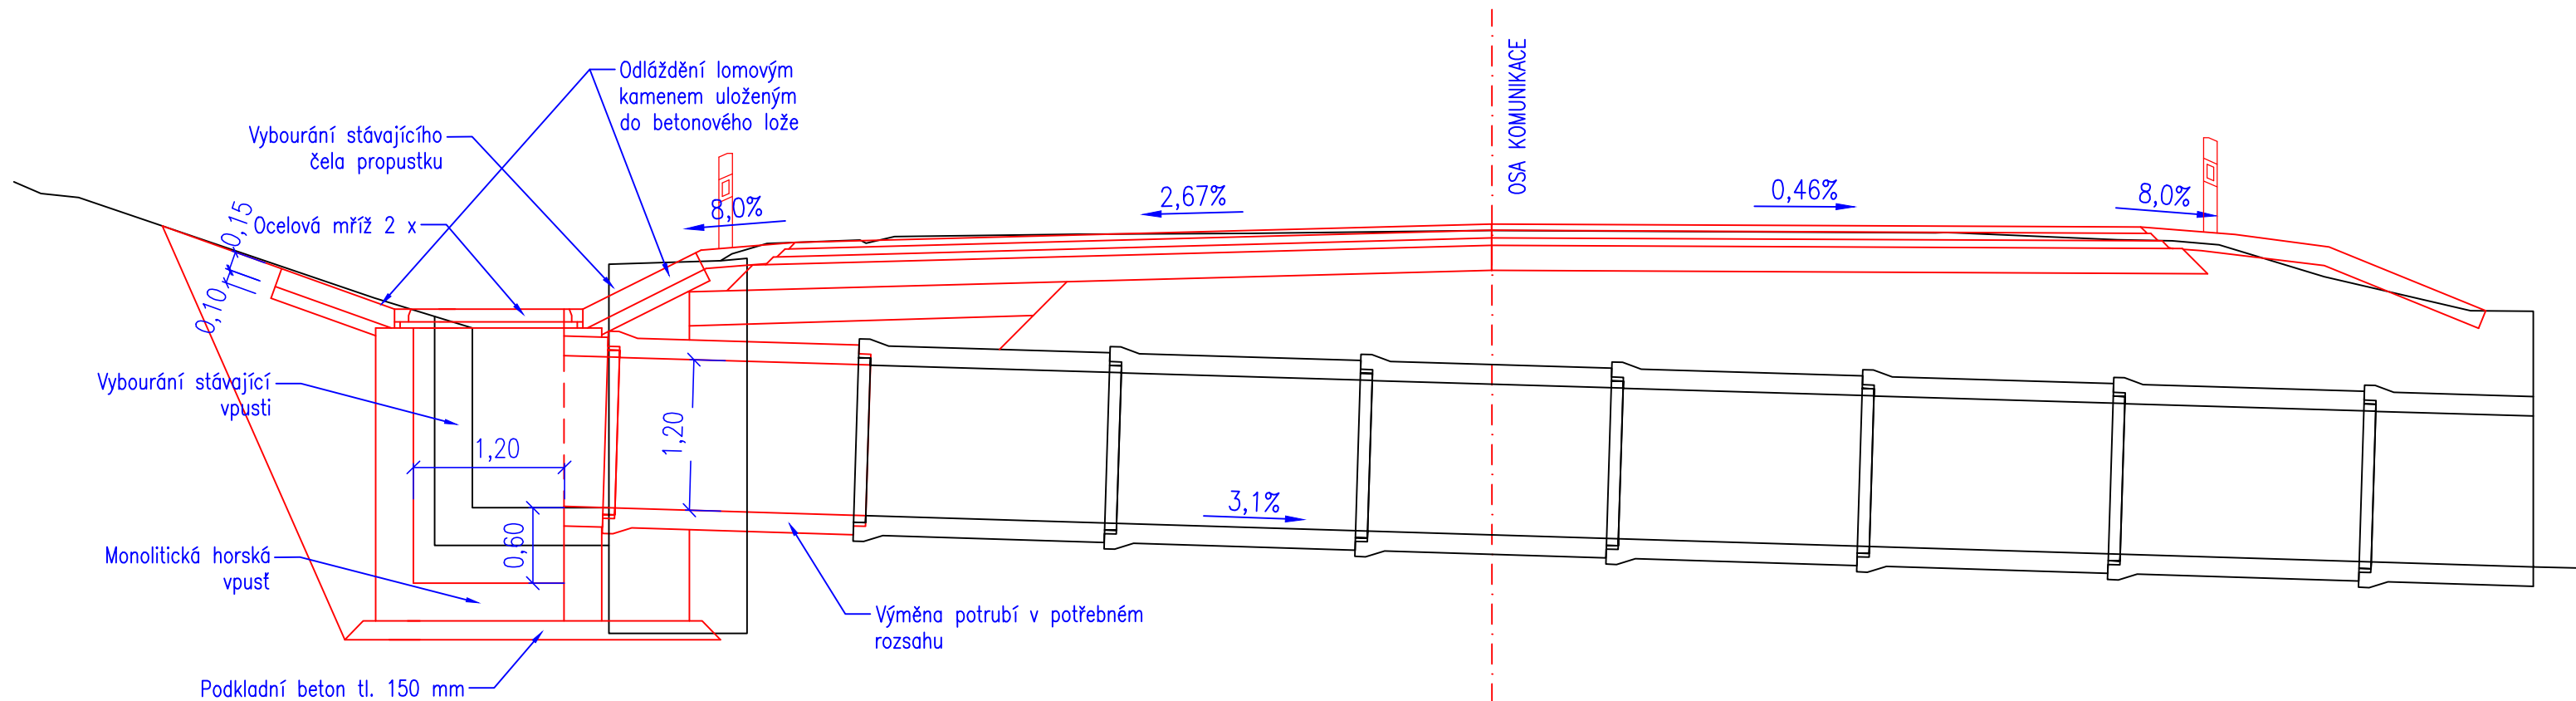



SILNICE II / 605: ÚSEK Č. 3 ROKYCANY - EJPOVICE
SO 103.36 - PROPUSTEK
PODÉLNÝ PROFIL (ST. 2,789 56 km)

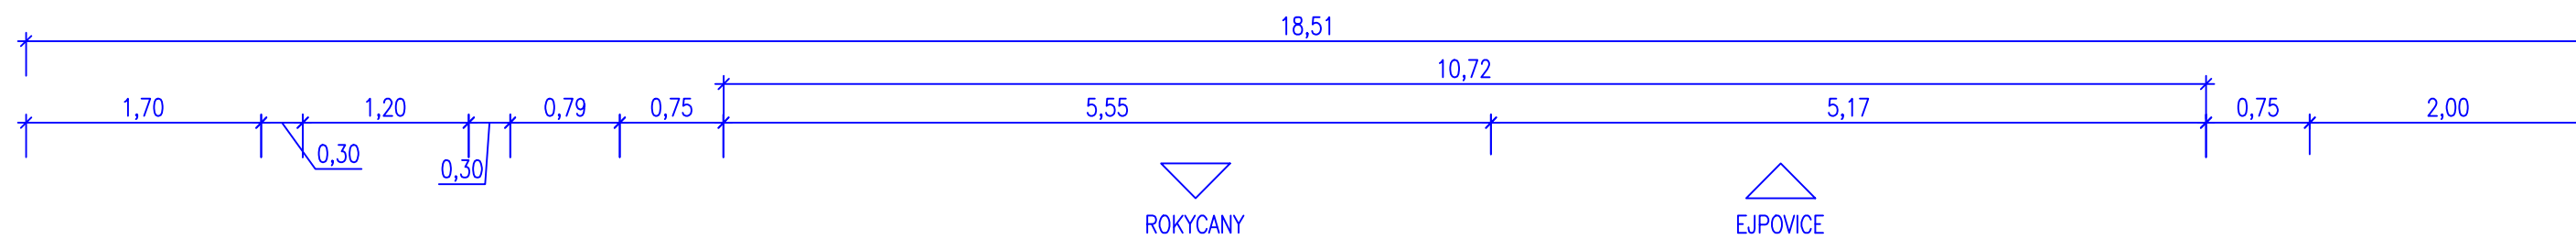

392,00

Výškový systém Balt p.v.

Souřadný systém S-JTSK

Sweco Hydroprojekt a.s. Ústředí Praha Táborská 31, 140 16 Praha 4; praha@sweco.cz; www.sweco.cz				SWECO 	
VYPRACOVAL	Ing. Luarsabov	HIP	Ing. Kyp	T. KONTROLA	Ing. Landa
PROJEKTANT	Ing. Luarsabov	ŘEDITEL DIVIZE	Ing. Kyp	DATUM	8/2023
OBJEDNATEL	Správa a údržba silnic Plzeňského kraje, p.o.			OKRES	Rokycany
AKCE: Rekonstrukce komunikace II/605 úsek č.3 - aktualizace				ČÍSLO ZAKÁZKY	12 0066 0600
				STUPEŇ	PDPS
				FORMÁT	6 A4
				MĚŘÍTKO	1:50
				ARCHIVNÍ ČÍSLO	002753/22/1
ČÁST STAVBY				SO/PS	SO 103 - Komunikace
PŘÍLOHA: SO 103.36 - Propustek v km 63,923				ČÍSLO PŘÍLOHY	D.1.7.5

Tato dokumentace včetně všech příloh (s výjimkou dat poskytnutých objednatelem) je duševním vlastnictvím akciové společnosti Sweco Hydroprojekt a.s. Objednatel této dokumentace je oprávněn ji využít k účelům vyplývajícím z uzavřené smlouvy bez jakéhokoliv omezení. Jiné osoby (jak fyzické, tak právnické) nejsou bez předchozího výslovného souhlasu objednatele oprávněny tuto dokumentaci ani její části jakkoli využívat, kopírovat (ani jiným způsobem rozmnožovat) nebo zpřístupnit dalším osobám.
Poznámka: Podpisy zpracovatelů jsou připojeny pouze k výtisku číslo 01 nebo originálu přílohy (matrici).