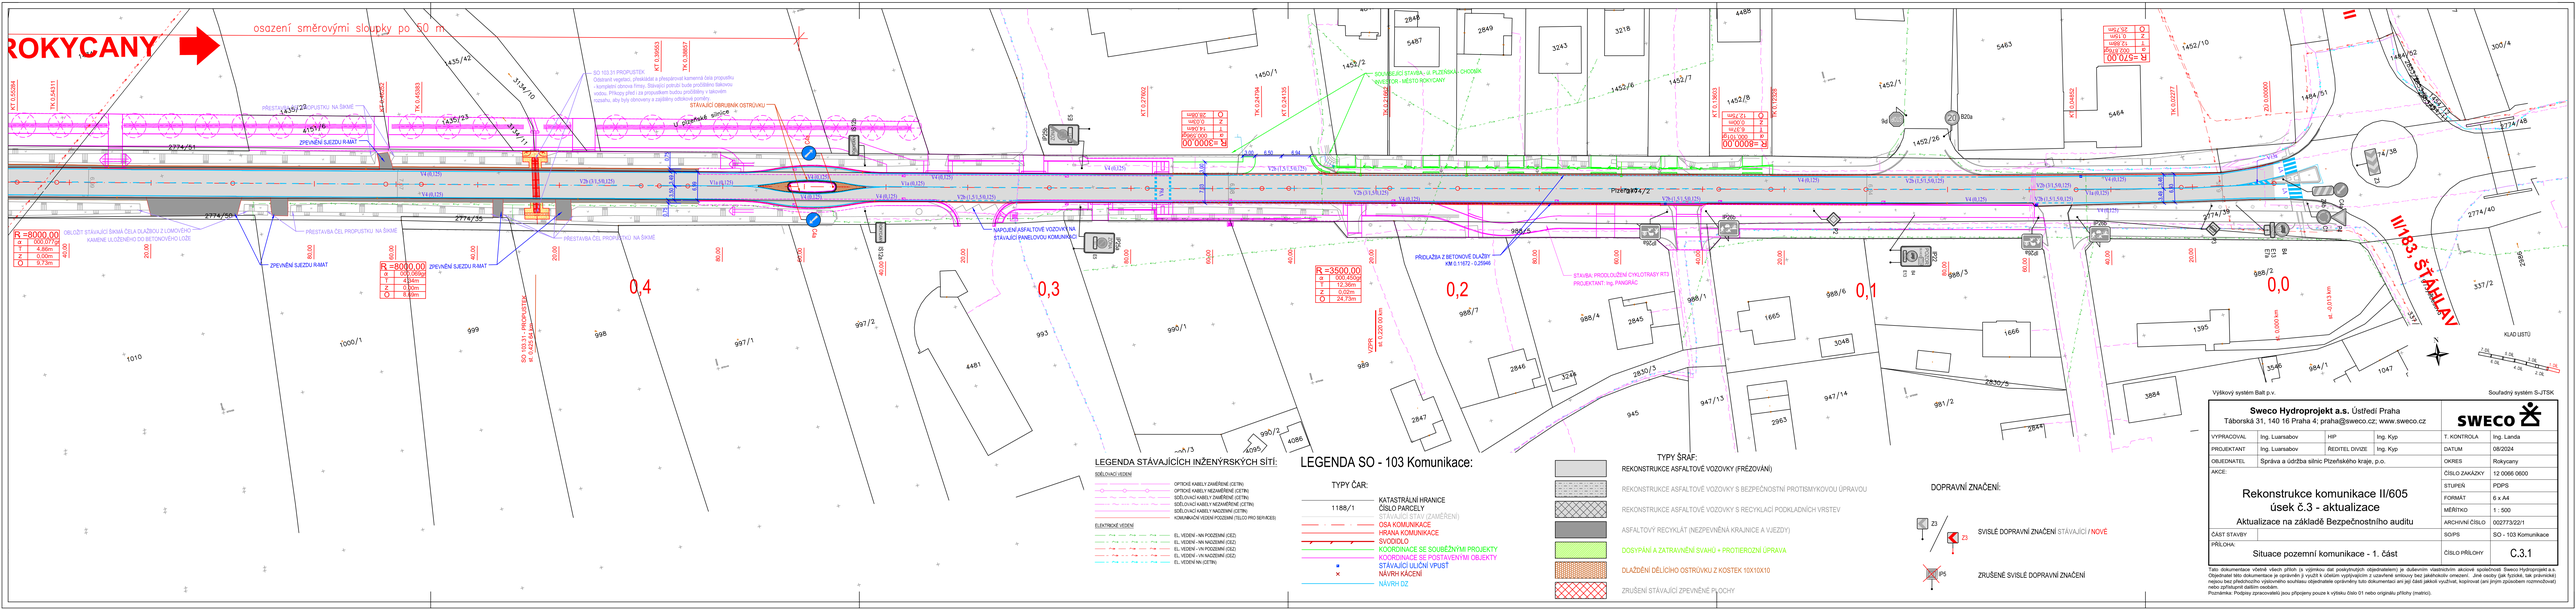

Výškový systém Bpv.

Souřadný systém S-JTSK

Sweco Hydroprojekt a.s. Ústředí Praha
Táborská 31, 140 16 Praha 4; praha@sweco.cz; www.sweco.cz

SWECO

VYPRACOVAL	Ing. Luarsabov	HIP	Ing. Kyp	T. KONTROLA	Ing. Landa
PROJEKTANT	Ing. Luarsabov	ŘEDITEL DIVIZE	Ing. Kyp	DATUM	08/2024
OBJEDNATEL	Správa a údržba silnic Plzeňského kraje, p.o.			OKRES	Rokycany
AKCE:				ČÍSLO ZAKÁZKY	12 0066 0600
	Rekonstrukce komunikace II/605 úsek č.3 - aktualizace			STUPEŇ	PDPS
				FORMÁT	6 x A4
	Aktualizace na základě Bezpečnostního auditu			MĚŘÍTKO	1 : 500
				ARCHIVNÍ ČÍSLO	002773/22/1
ČÁST STAVBY				SO/PS	SO - 103 Komunikace
PŘÍLOHA:	Situace pozemní komunikace - 1. část			ČÍSLO PŘÍLOHY	C.3.1

Tato dokumentace včetně všech příloh (s výjimkou dat poskytnutých objednatelem) je duševním vlastnictvím akciové společnosti Sweco Hydroprojekt a.s. Objednatel této dokumentace je oprávněn ji využít k účelům vyplývajícím z uzavřené smlouvy bez jakéhokoliv omezení. Jiné osoby (jak fyzické, tak právnické) nejsou bez předchozího výslovného souhlasu objednatele oprávněny tuto dokumentaci ani její části jakkoli využívat, kopírovat (ani jiným způsobem rozmnožovat) nebo zpřístupnit dalším osobám.
Poznámka: Podpisy zpracovatelů jsou připojeny pouze k výtisku číslo 01 nebo originálu přílohy (matrice).