

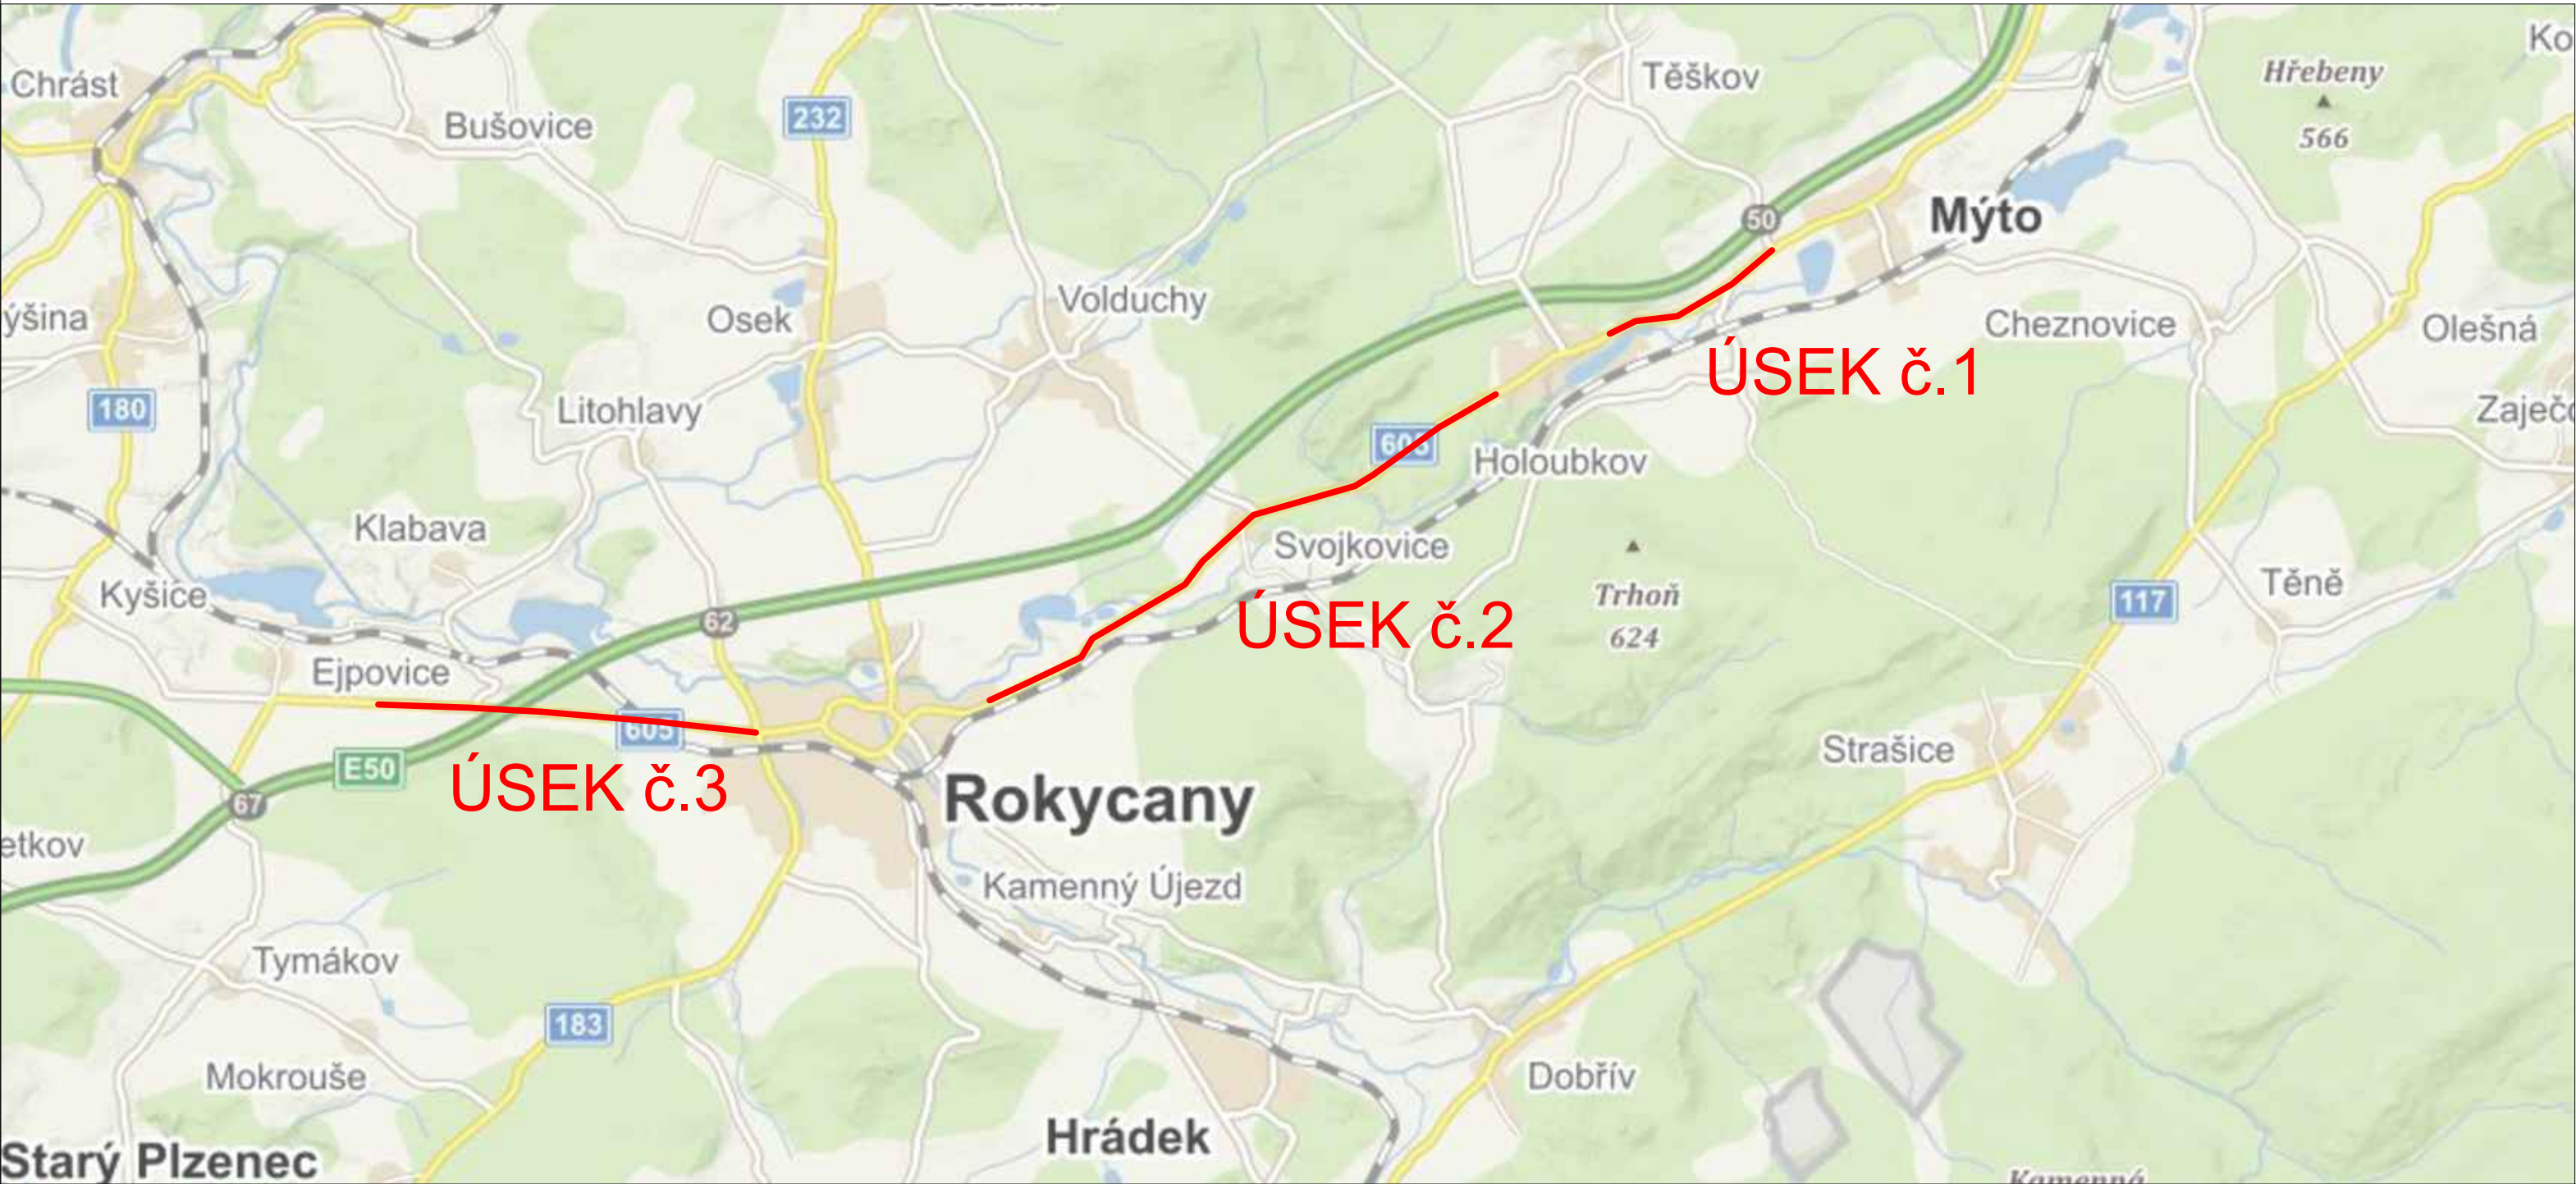


SITUAČNÍ VÝKRES ŠIRŠÍCH VZTAHŮ

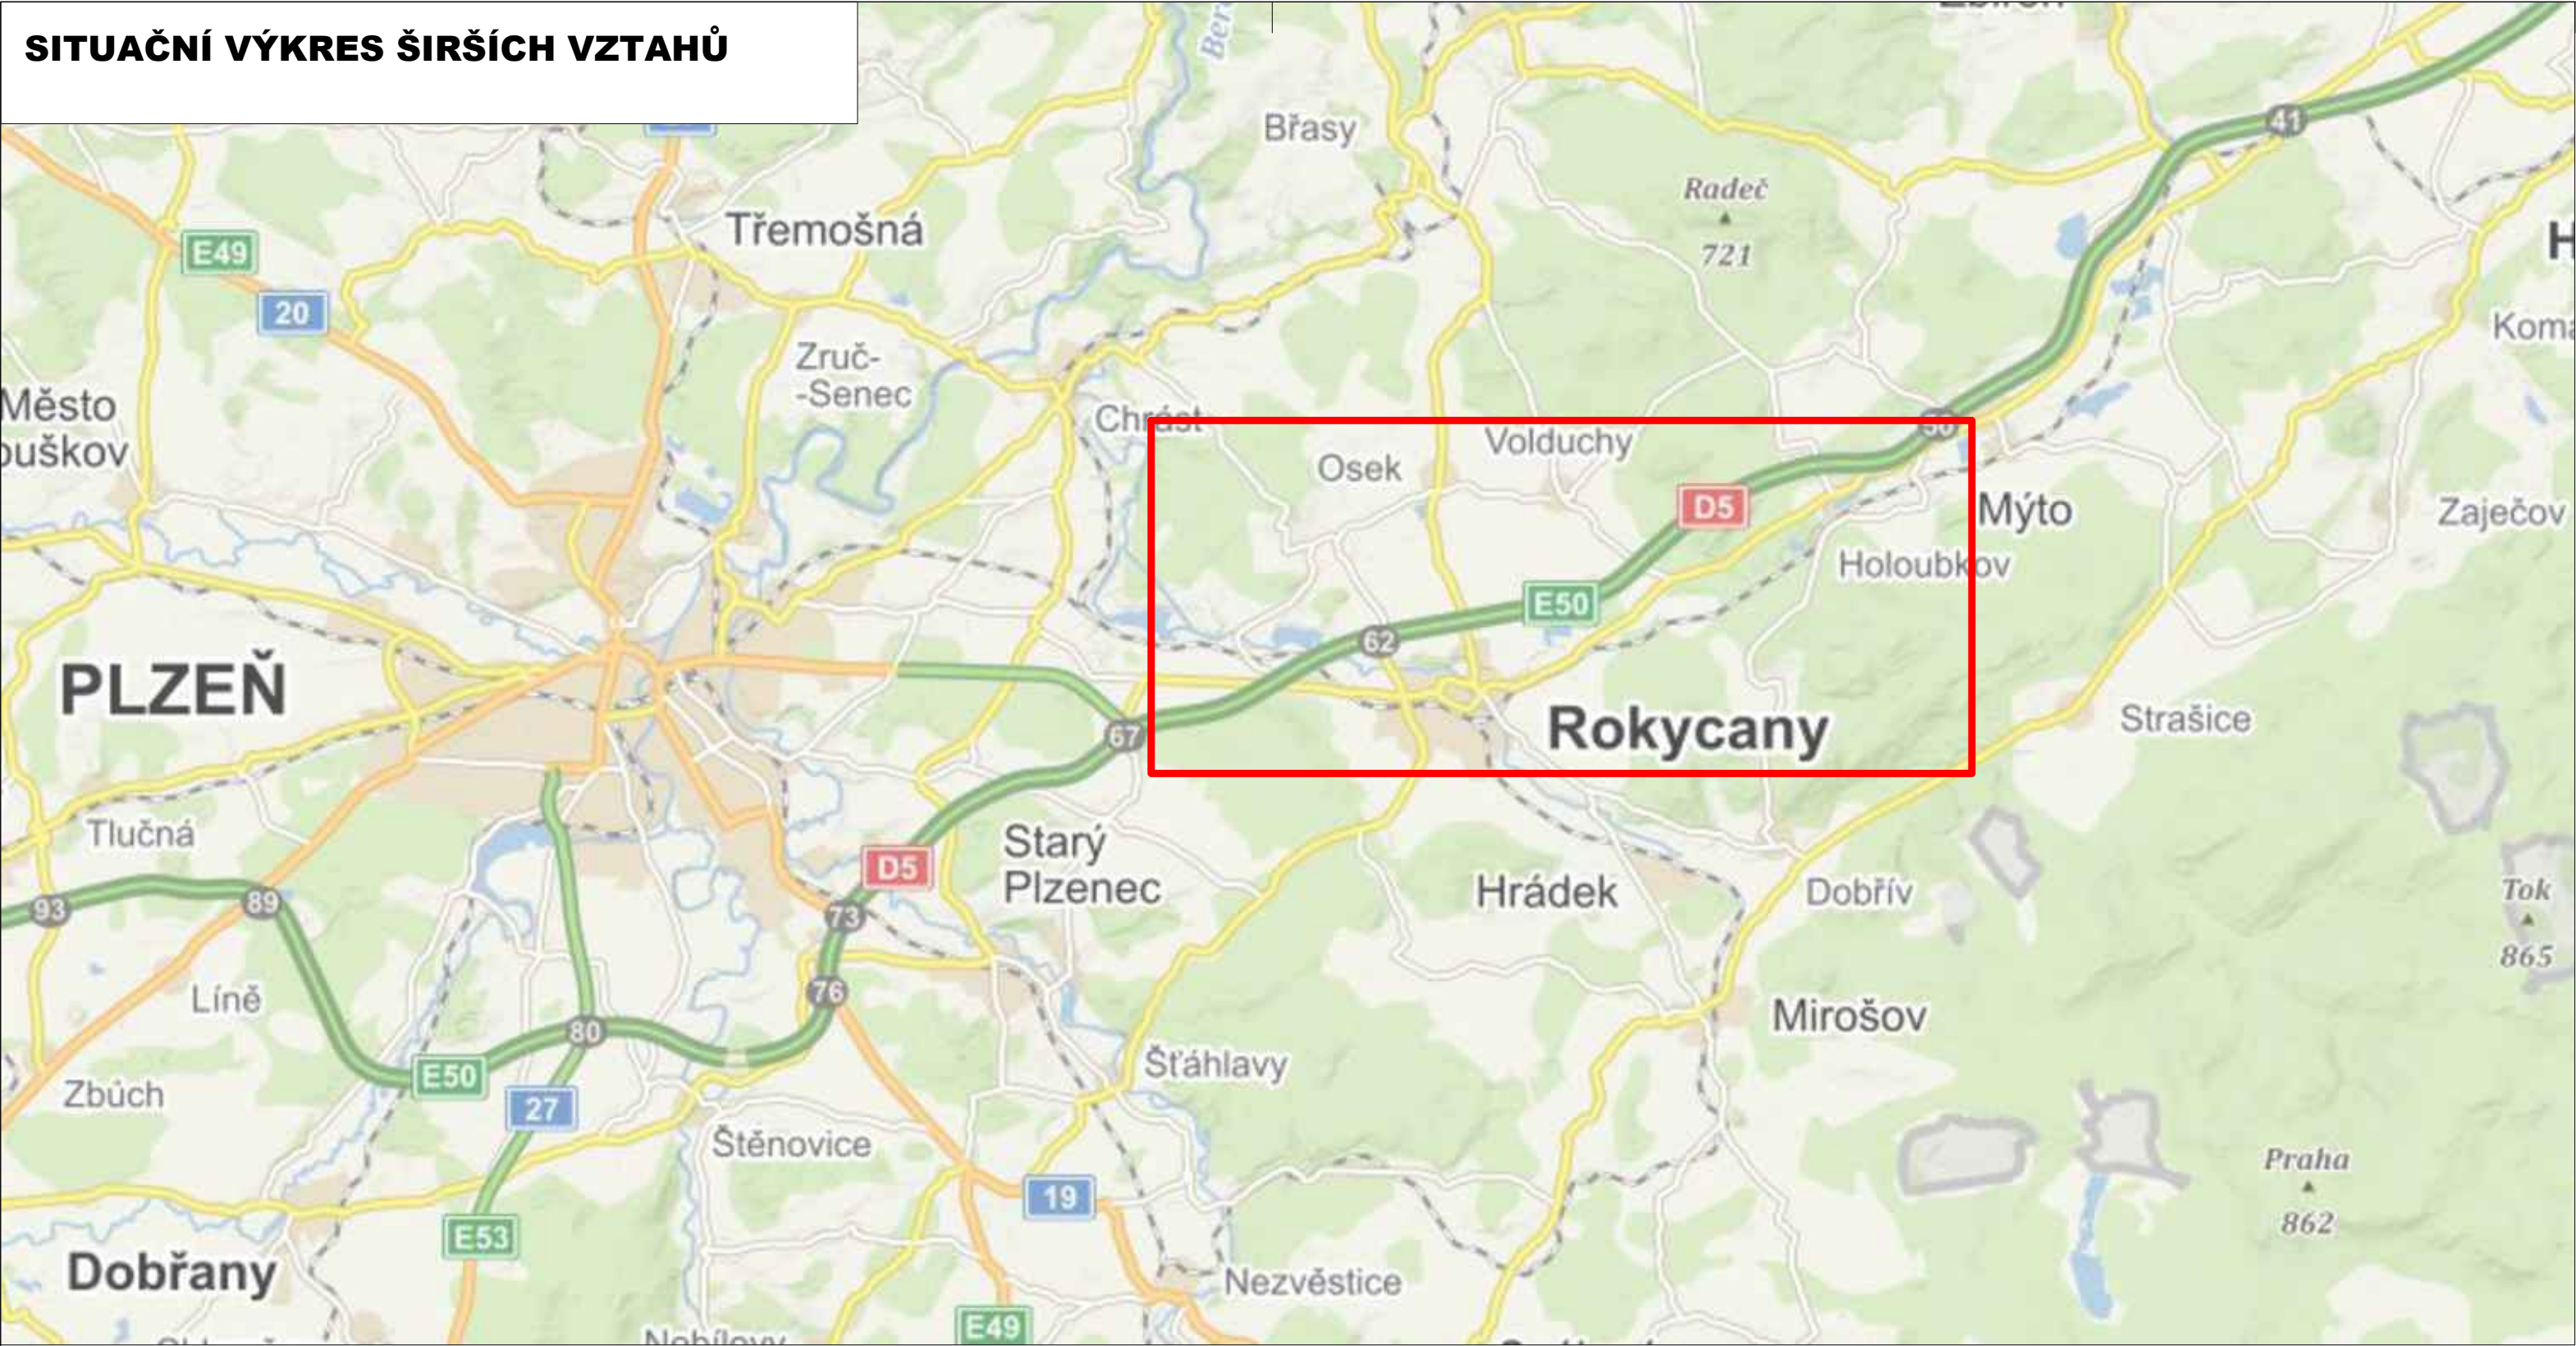


LEGENDA:
ŘEŠENÁ TRASA – SILNICE II/605

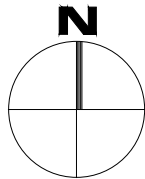

Výškový systém Balt p.v.

Souřadný systém S-JTSK

6			
5			
4			
3			
2			
1			
REVIZE	POPIS	DATUM	SCHVÁLIL

Sweco Hydroprojekt a.s. Ústředí Praha Táborská 31, 140 16 Praha 4; praha@sweco.cz; www.sweco.cz				SWECO 	
VYPRACOVAL	Ing. Luarsabov	HIP	Ing. Kyp	T. KONTROLA	Ing. Landa
PROJEKTANT	Ing. Luarsabov	ŘEDITEL DIVIZE	Ing. Kyp	DATUM	08/2024
OBJEDNATEL	Správa a údržba silnic Plzeňského kraje, p.o.			OKRES	Rokycany
Rekonstrukce komunikace II/605 úsek č.3 - aktualizace				ČÍSLO ZAKÁZKY	12 0066 0500
				STUPEŇ	PDPS
				FORMÁT	6x4
				MĚŘÍTKO	
				ARCHIVNÍ ČÍSLO	002744/22/1
PŘÍLOHA: Situace širších vztahů				ČÍSLO PŘÍLOHY	C.1
					b 1

Tato dokumentace včetně všech příloh (s výjimkou dat poskytnutých objednatelem) je duševním vlastnictvím akciové společnosti Sweco Hydroprojekt a.s. Objednatel této dokumentace je oprávněn ji využít k účelům vyplvajícím z uzavřené smlouvy bez jakéhokoliv omezení. Jiné osoby (jak fyzické, tak právnické) nejsou bez předchozího výslovného souhlasu objednatele oprávněny tuto dokumentaci ani její části jakkoli využívat, kopírovat (ani jiným způsobem rozmnožovat) nebo zpřístupnit dalším osobám.

Poznámka: Podpisy zpracovatelů jsou připojeny pouze k výřisku číslo 01 nebo originálu přílohy (matrici).