


SITUAČNÍ VÝKRES ŠIRŠÍCH VZTAHŮ

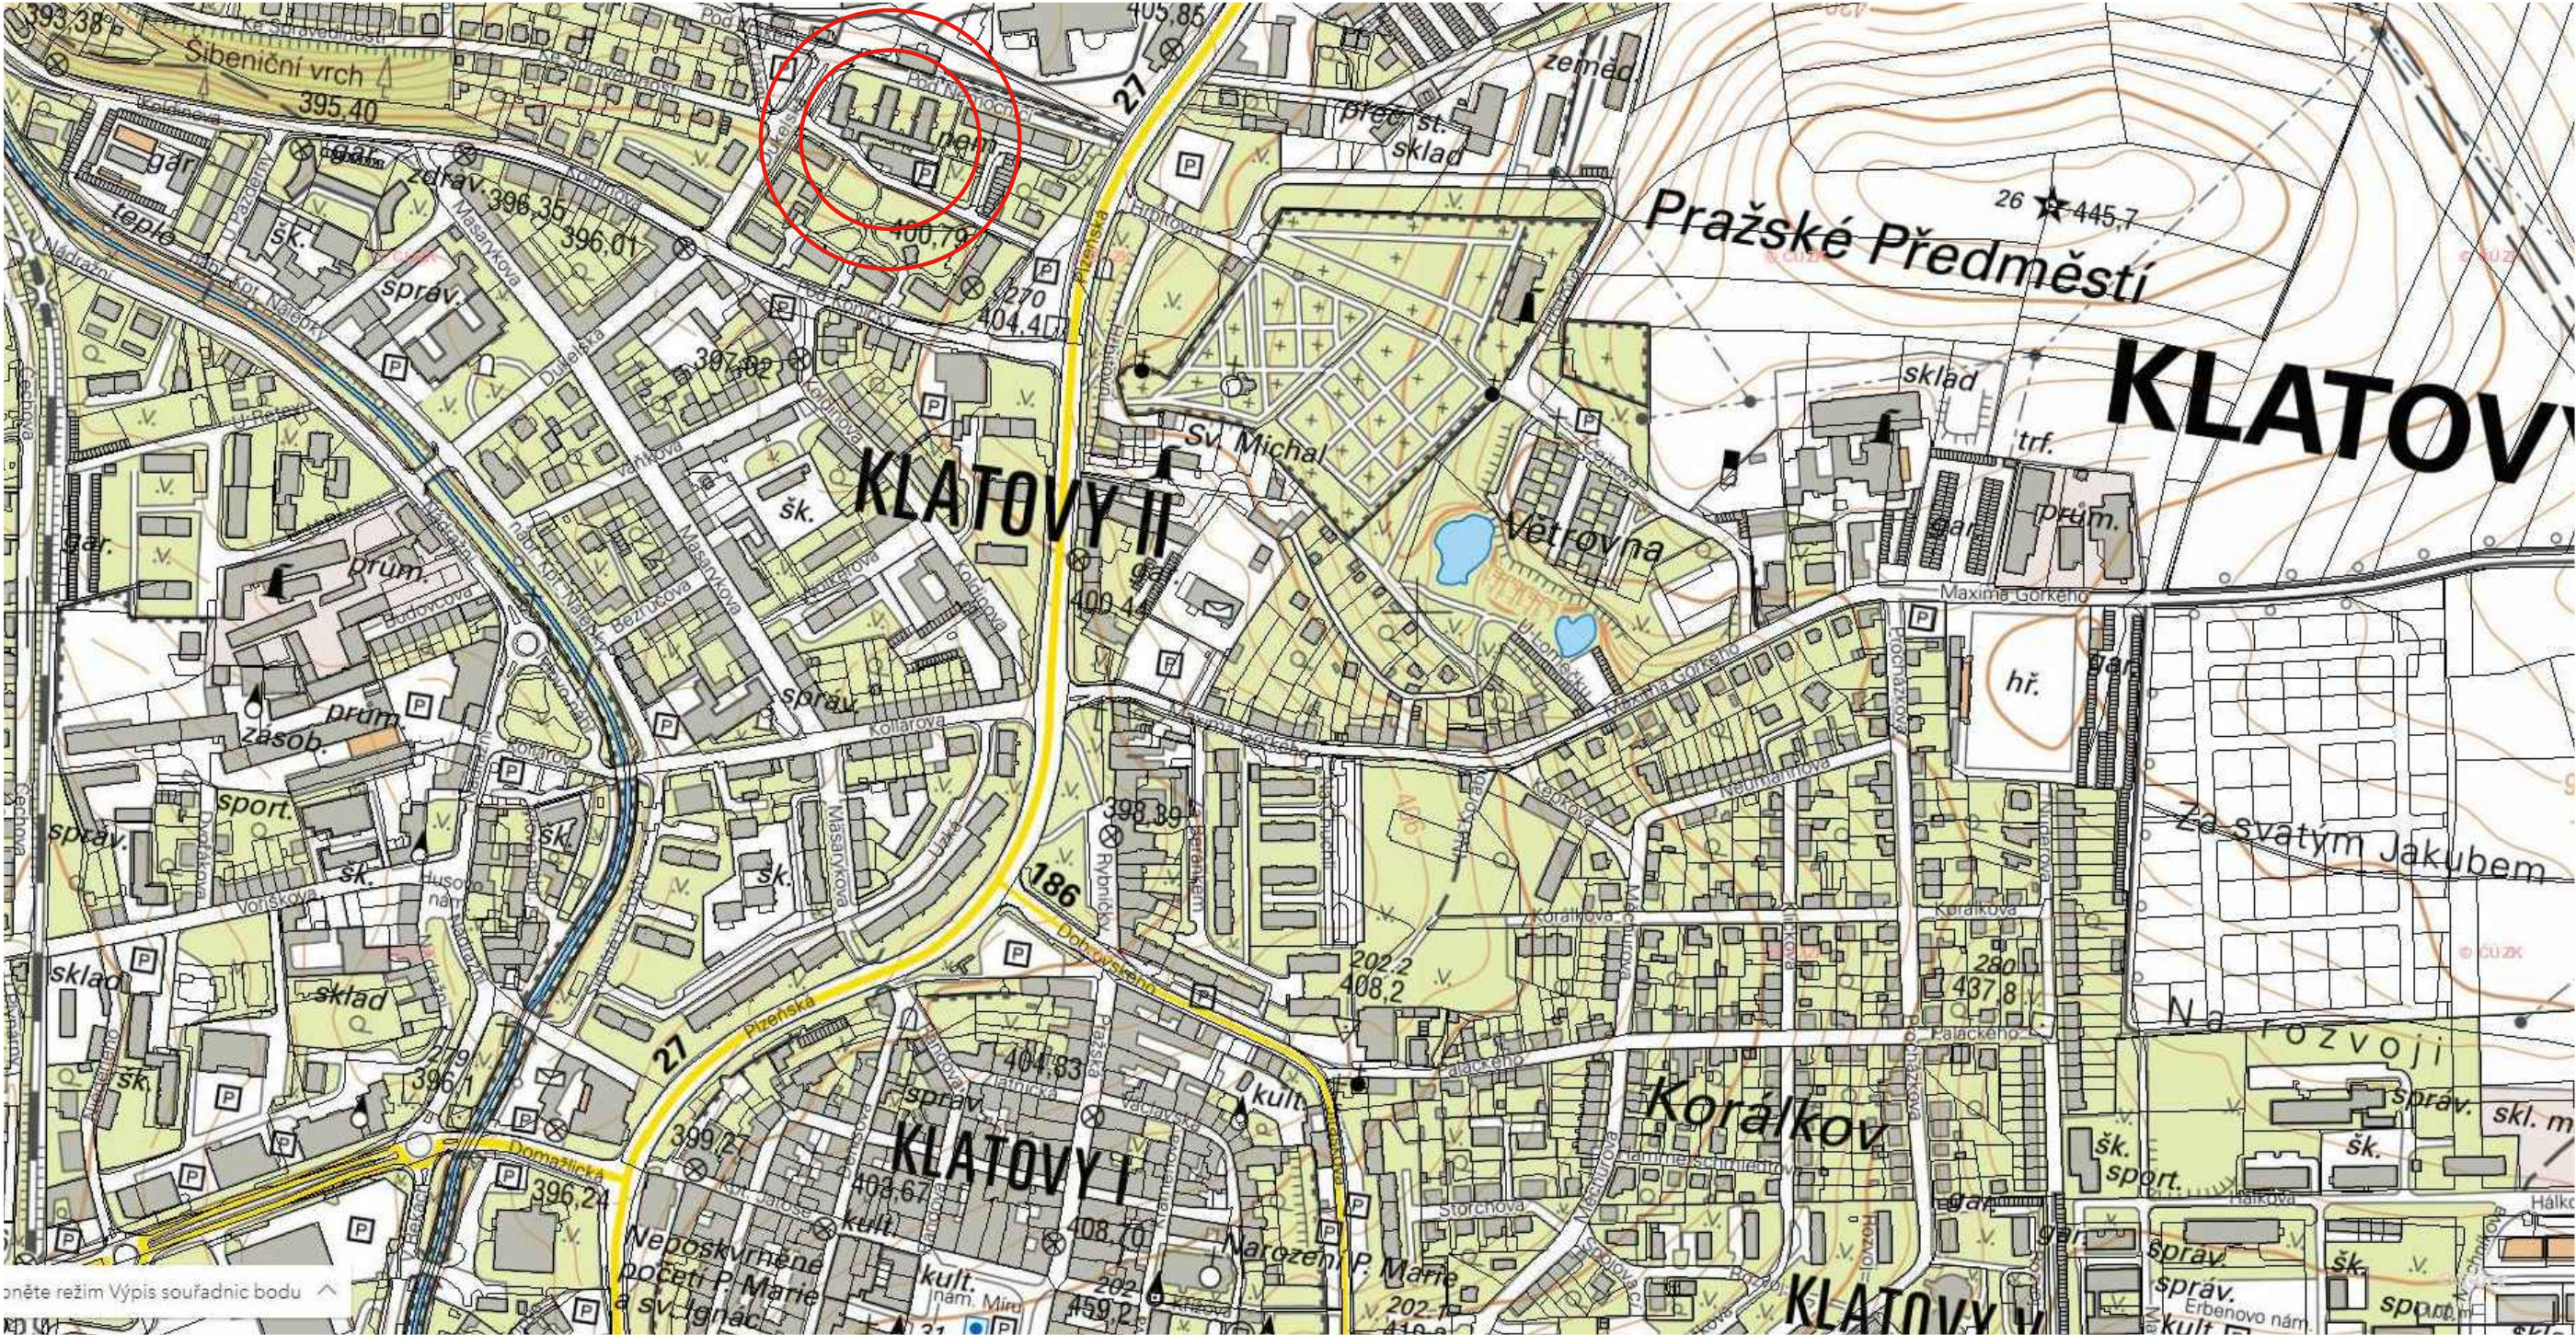

Stavebník : Klatovská nemocnice, a.s. Plzeňská 929, Klatovy 2, 339 01 Klatovy	Projektant : Projektová a znalecká kancelář Ing. Václav Vlček, s.r.o. Denisova 93, Klatovy 1, 339 01 376 322 489, www.vlcekvaclav.cz	
Vybudování záložních serverů pro nemocnice PK a výměna záložního zdroje na st.p.č. 3455 v k.ú. Klatovy	C. Situační výkresy	Ing. Václav Vlček
	Datum :	5/2024
	Měřítko :	1 : 5000
Situační výkres širších vztahů	Číslo zakázky :	1910
	Číslo výkresu :	C.1