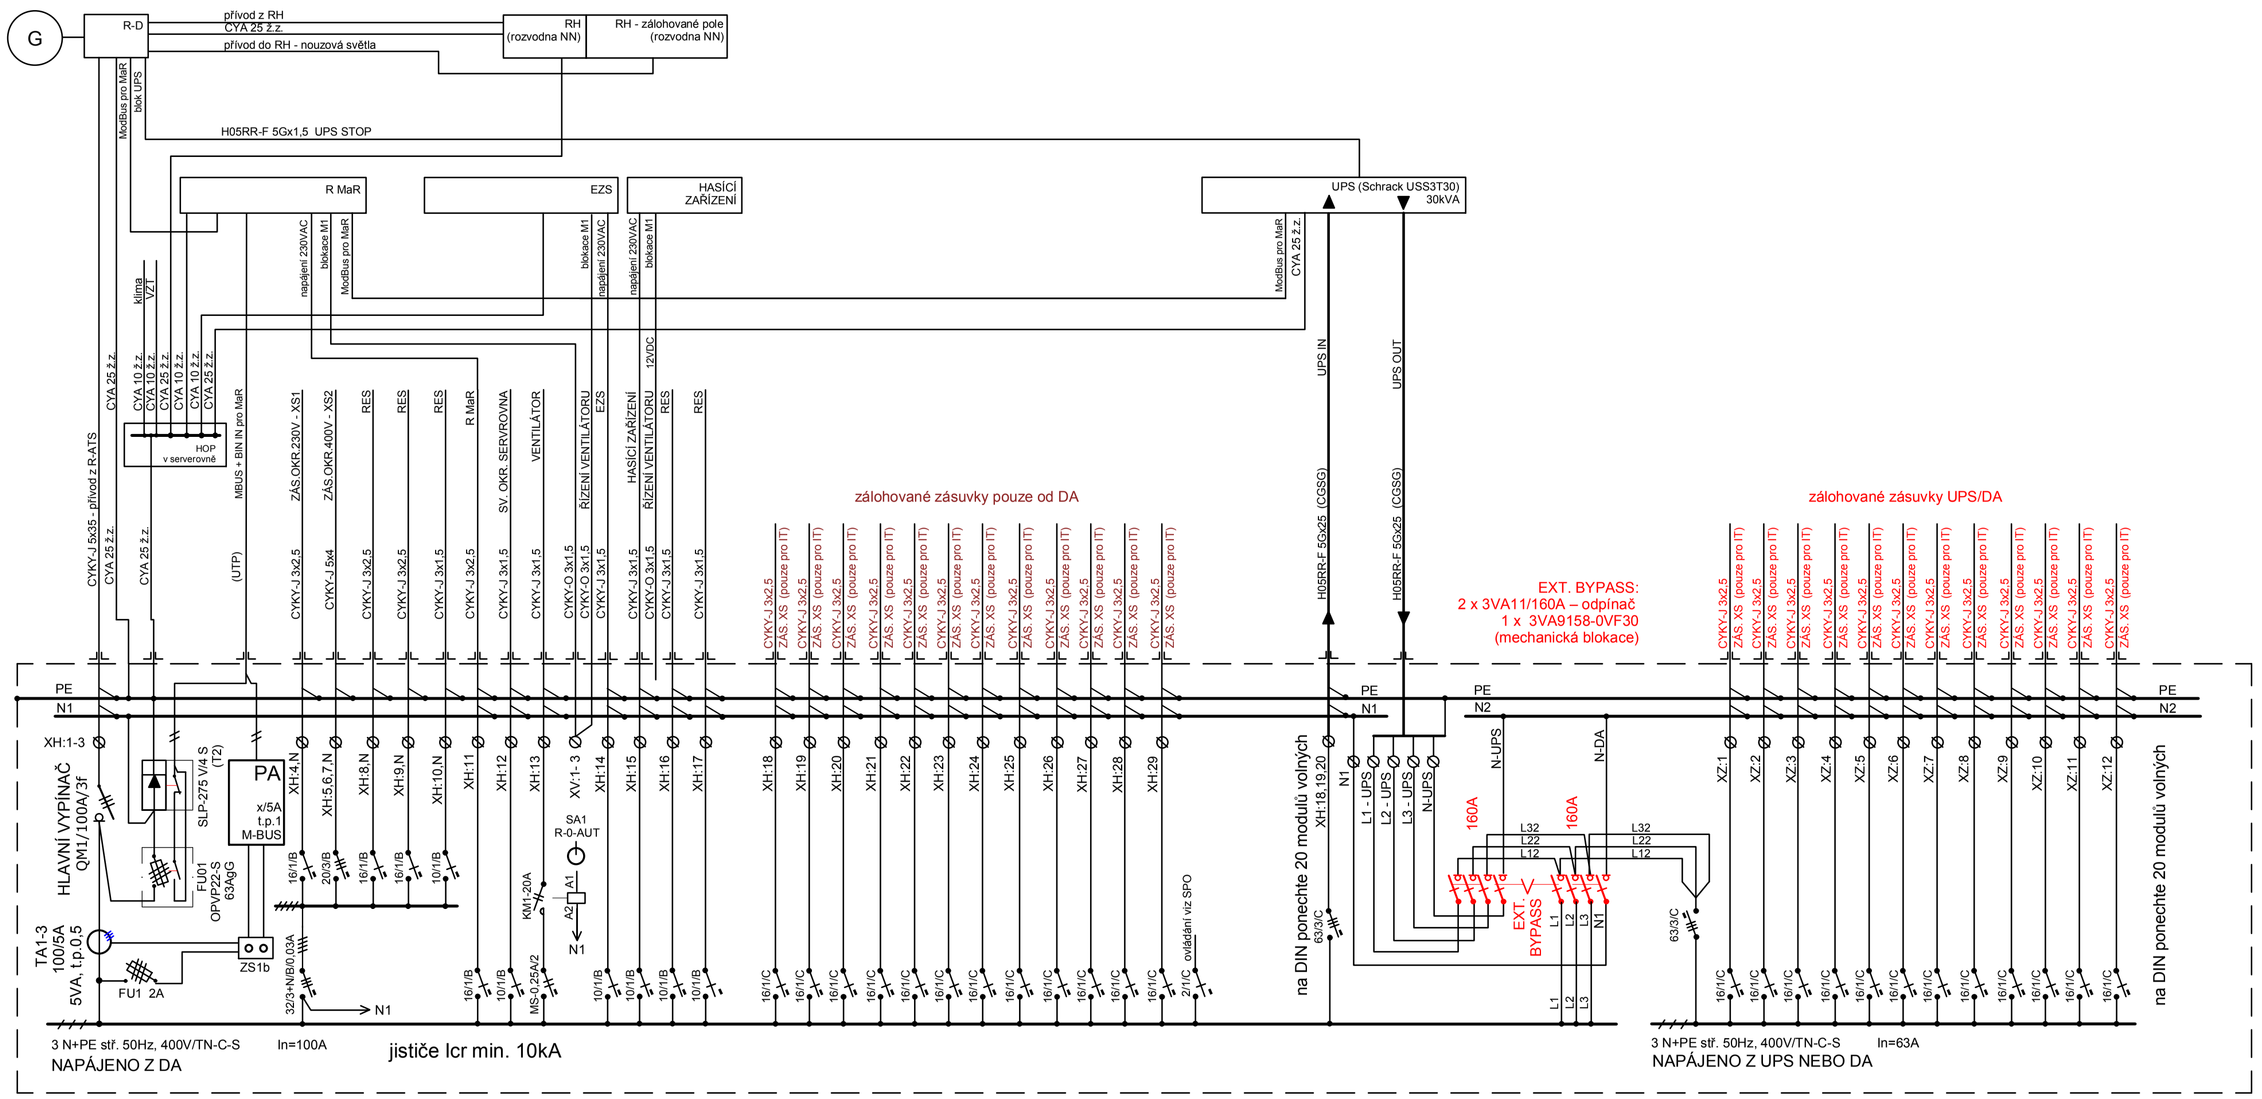

R-SE : skříňová rozvodnice (OEZ) 600/300/2000mm, IP40/IP20
přívod a vývody - horem skříně přes plastové vývody

Projekty elektrických zařízení a poskytování software		*Zodpovědný projektant :*	
Ing. Pavel Hlavatý		Ing. Hlavatý	
U Retexu 624, 33901 Klatovy 3	*IČO : 44640951*		
Investor : Klatovská nemocnice a.s., Plzeňská 929, 339 01 Klatovy			
Název : **k.ú. KLATOVY - p.č. st.3455, VYBUDOVÁNÍ ZÁLOŽNÍCH SERVERŮ PRO NEMOCNICE PK**		*Č.zak.:*	07/2024
		Datum :	04/2024
D.1.4.3 Elektroinstalace, silnoproud		*Stupeň :*	DPS
Obsah : Rozváděč R-SE - SHO		*Č.výkr.:*	**D.1.4.3.6.**