



VZOROVÝ PŘÍČNÝ ŘEZ

1 : 25

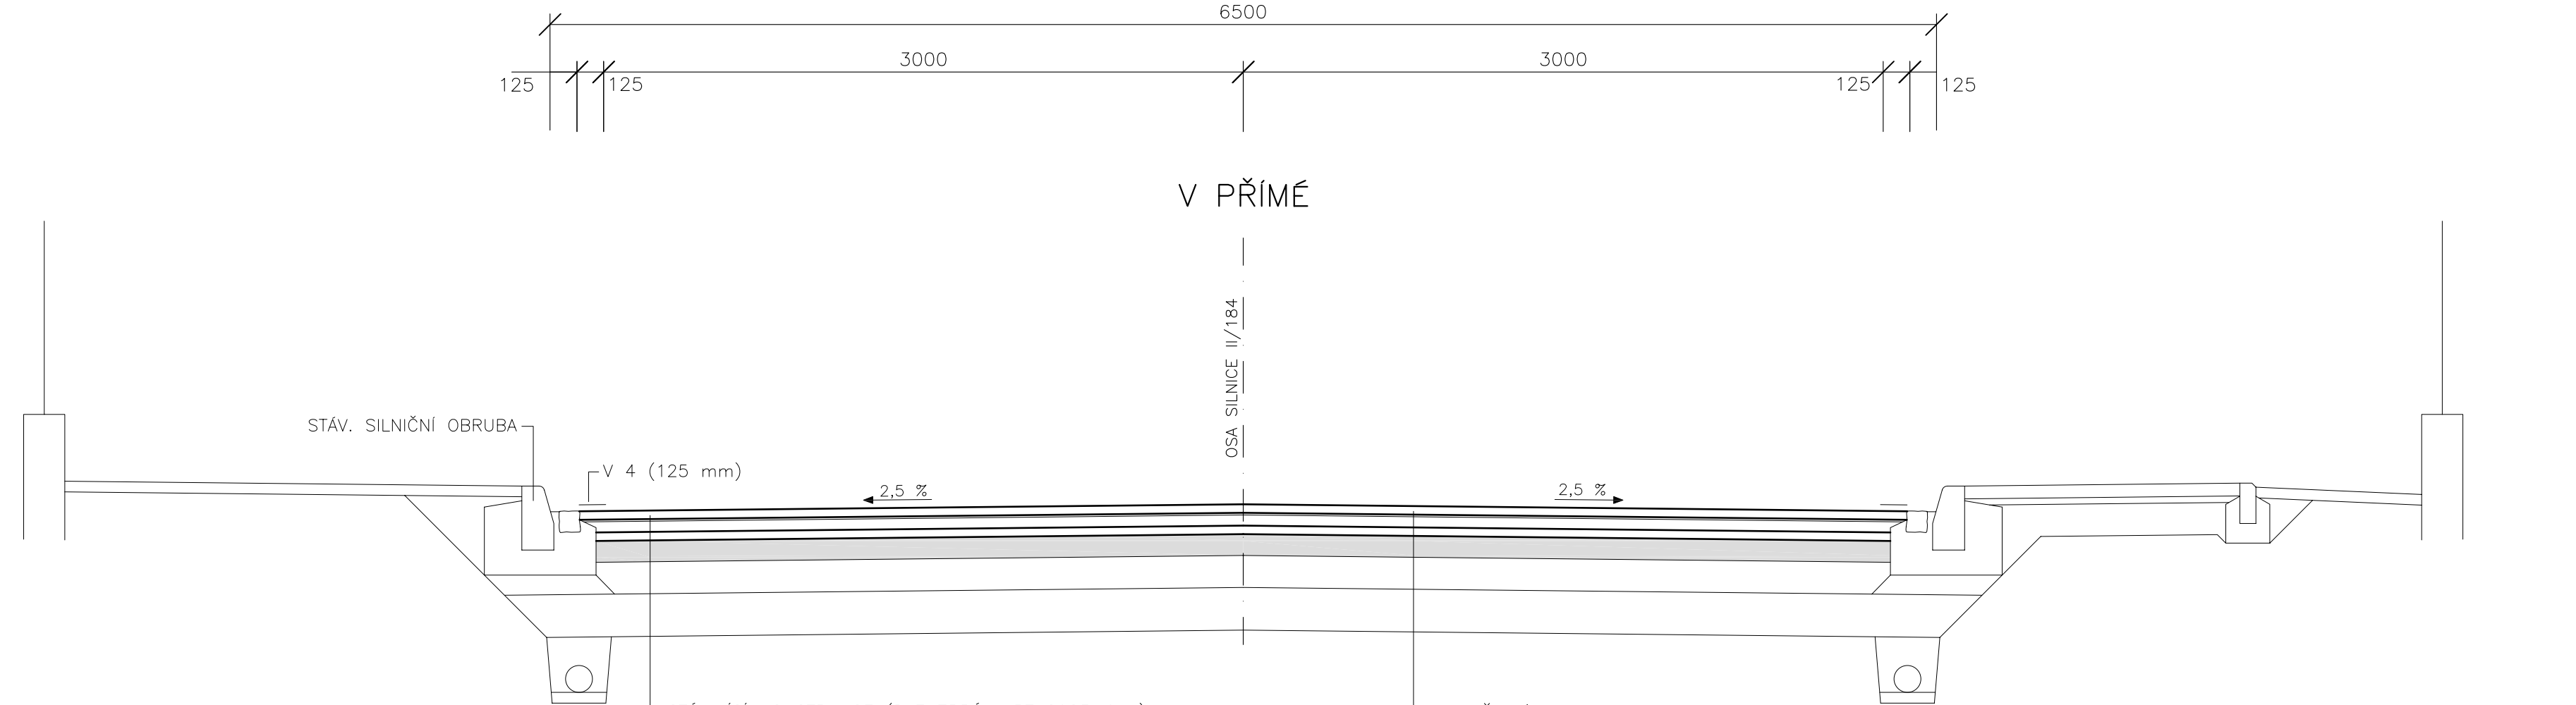

STÁVAJÍCÍ KONSTRUKCE (DLE ZPRÁVY RT 2023–044)			NAVRŽENÁ KONSTRUKCE		
BETON ASFALTOVÝ HRUBOZRNNÝ	ACO 16+	50 mm	BETON ASFALTOVÝ STŘEDNĚZRNNÝ	ACO 11+ PMB 45/80–65	TL. 40 mm
BETON ASFALTOVÝ VELMI HRUBÝ	ACL 22+	50 mm	SPOJOVACÍ POSTŘÍK	PS	0.30 kg/m²
OBALOVANÉ KAMENIVO STŘEDĚZRNNÉ	ACP 16S	40 mm	BETON ASFALTOVÝ HRUBOZRNNÝ	ACL 16S PMB 25/55–60	TL. 60 mm
KAMENIVO ZPEVNĚNÉ CEMENTEM	SC 0/32	100 mm	SPOJOVACÍ POSTŘÍK	PS	0.40 kg/m²
ŠTĚRKODRŤ	ŠD 0/32	150 mm	BETON ASFALTOVÝ HRUBOZRNNÝ	ACL 16+ 50/70	ø TL. 50 mm
ŠTĚRKODRŤ	ŠD 0/32	200 mm	INFILTRAČNÍ POSTŘÍK	PI	0.60 kg/m²
			ZAMETENÍ A VYMYTÍ STÁVAJÍCÍHO KRYTU VODOU		
			ODFRÉZOVÁNÍ STÁVAJÍCÍHO KRYTU		ø TL. 140 mm

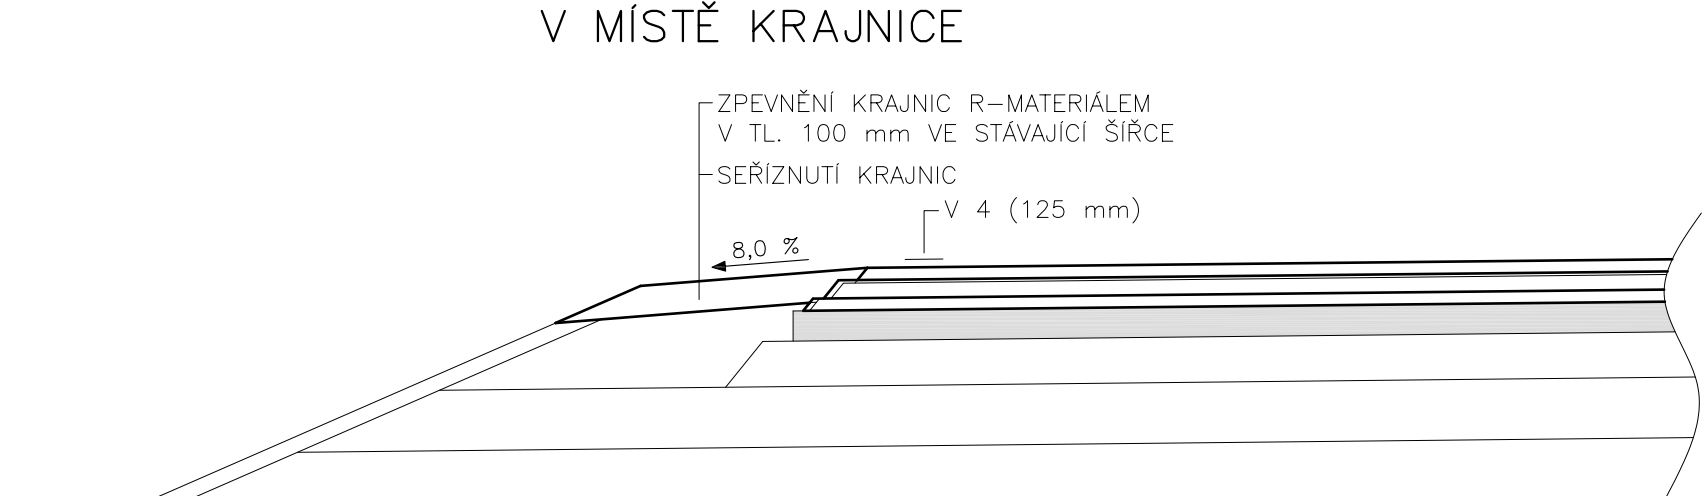

POZNÁMKA:
ZAČÁTEK FRÉZOVÁNÍ V MÍSTĚ STÁVAJÍCÍ PŘÍDLAŽBY SIL. OBRUBY A V MÍSTĚ LINKY ZE ŽULOVÉ KOSTKY PROVÉST V TAKOVÉ VZDÁLENOSTI, ABY NEDOŠLO K JEJÍMU POŠKOZENÍ.
ZBÝVAJÍCÍ ČÁST ŽIVIČNÉHO KRYTU ODPÍKOVAT RUČNĚ.

NIVELETU NOVĚ POLOŽENÉ OBRUSNÉ VRSTVY NUTNO PŘÍZPŮSOBIT VÝŠKOVÉMU PRŮBĚHU STÁVAJÍCÍ PŘÍDLAŽBY SILNIČNÍ OBRUBY.



PROJEKTOVÁNÍ DOPRAVNÍCH STAVEB
PROJEKČNÍ KANCELÁŘ ROJT s.r.o.
Vodní 26, 344 01 Domažlice - Město
tel.: 379 724 945 e-mail: info@rojt.cz

VED. PROJEKTANT	ZODP. PROJEKTANT	VYPRACOVAL	KRESLIL		
	Ing. Rojt				
OKRES	Domažlice	MÍSTO	Brůdek	FORMÁT	4 x A4
INVESTOR	Správa a údržba silnic Plzeňského kraje			DATUM	VI/2024
II/184 BRŮDEK - PRŮTAH				ÚČEL	PDPS
				ČÍSLO ZAKÁZKY	
				MĚŘÍTKO	1 : 25
VZOROVÝ PŘÍČNÝ ŘEZ				<div>D</div>	