


STÁVAJÍCÍ STAV - PŘÍČNÝ ŘEZ

PŘÍČNÝ ŘEZ
(V 1/2 ROZPĚTÍ)

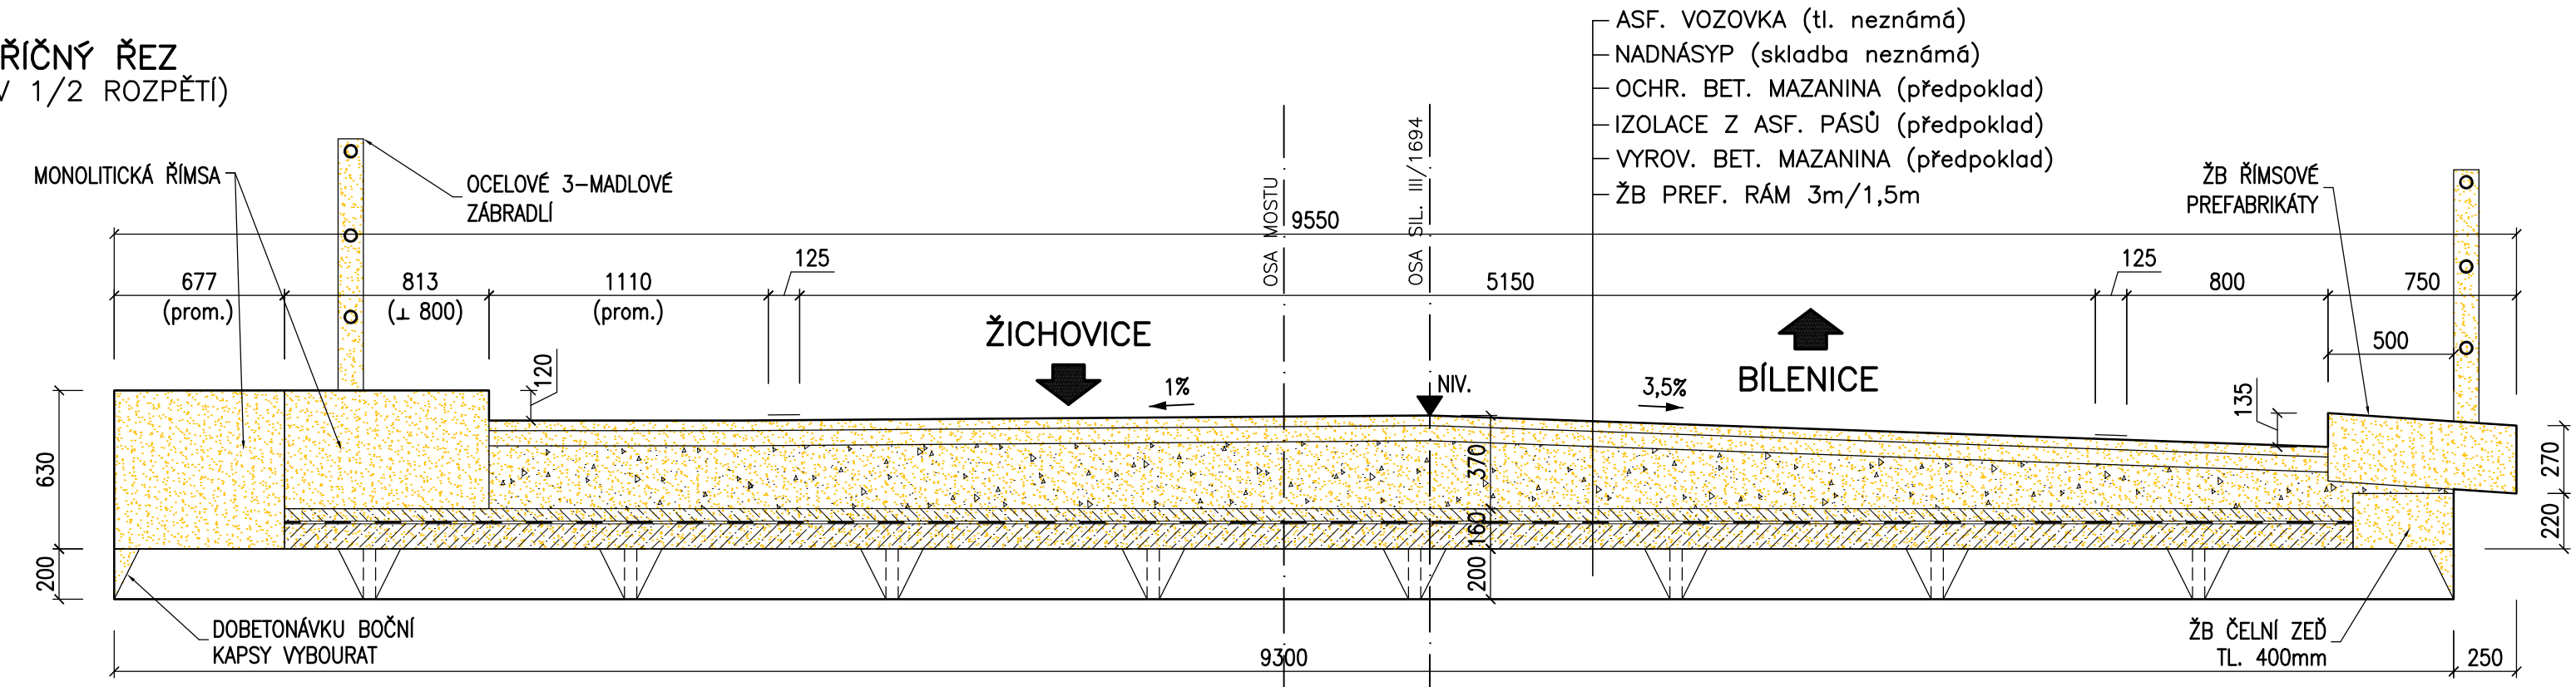


POZNÁMKY


1. ROZSAH BOURACÍCH PRACÍ MŮŽE BÝT PŘÍPADNĚ UPRAVEN DLE ZJIŠTĚNÝCH SKUTEČNOSTÍ NA STAVBĚ PO ODHALENÍ ZAKRYTÝCH KONSTRUKCÍ.
PŘÍPADNÉ ZMĚNY MUSÍ BÝT ODSOUHLASENY INVESTOREM.

LEGENDA:

 BOURANÉ KONSTRUKCE, VÝKOPY

PŘÍČNÝ ŘEZ
(V MÍSTĚ KŘÍDEL)

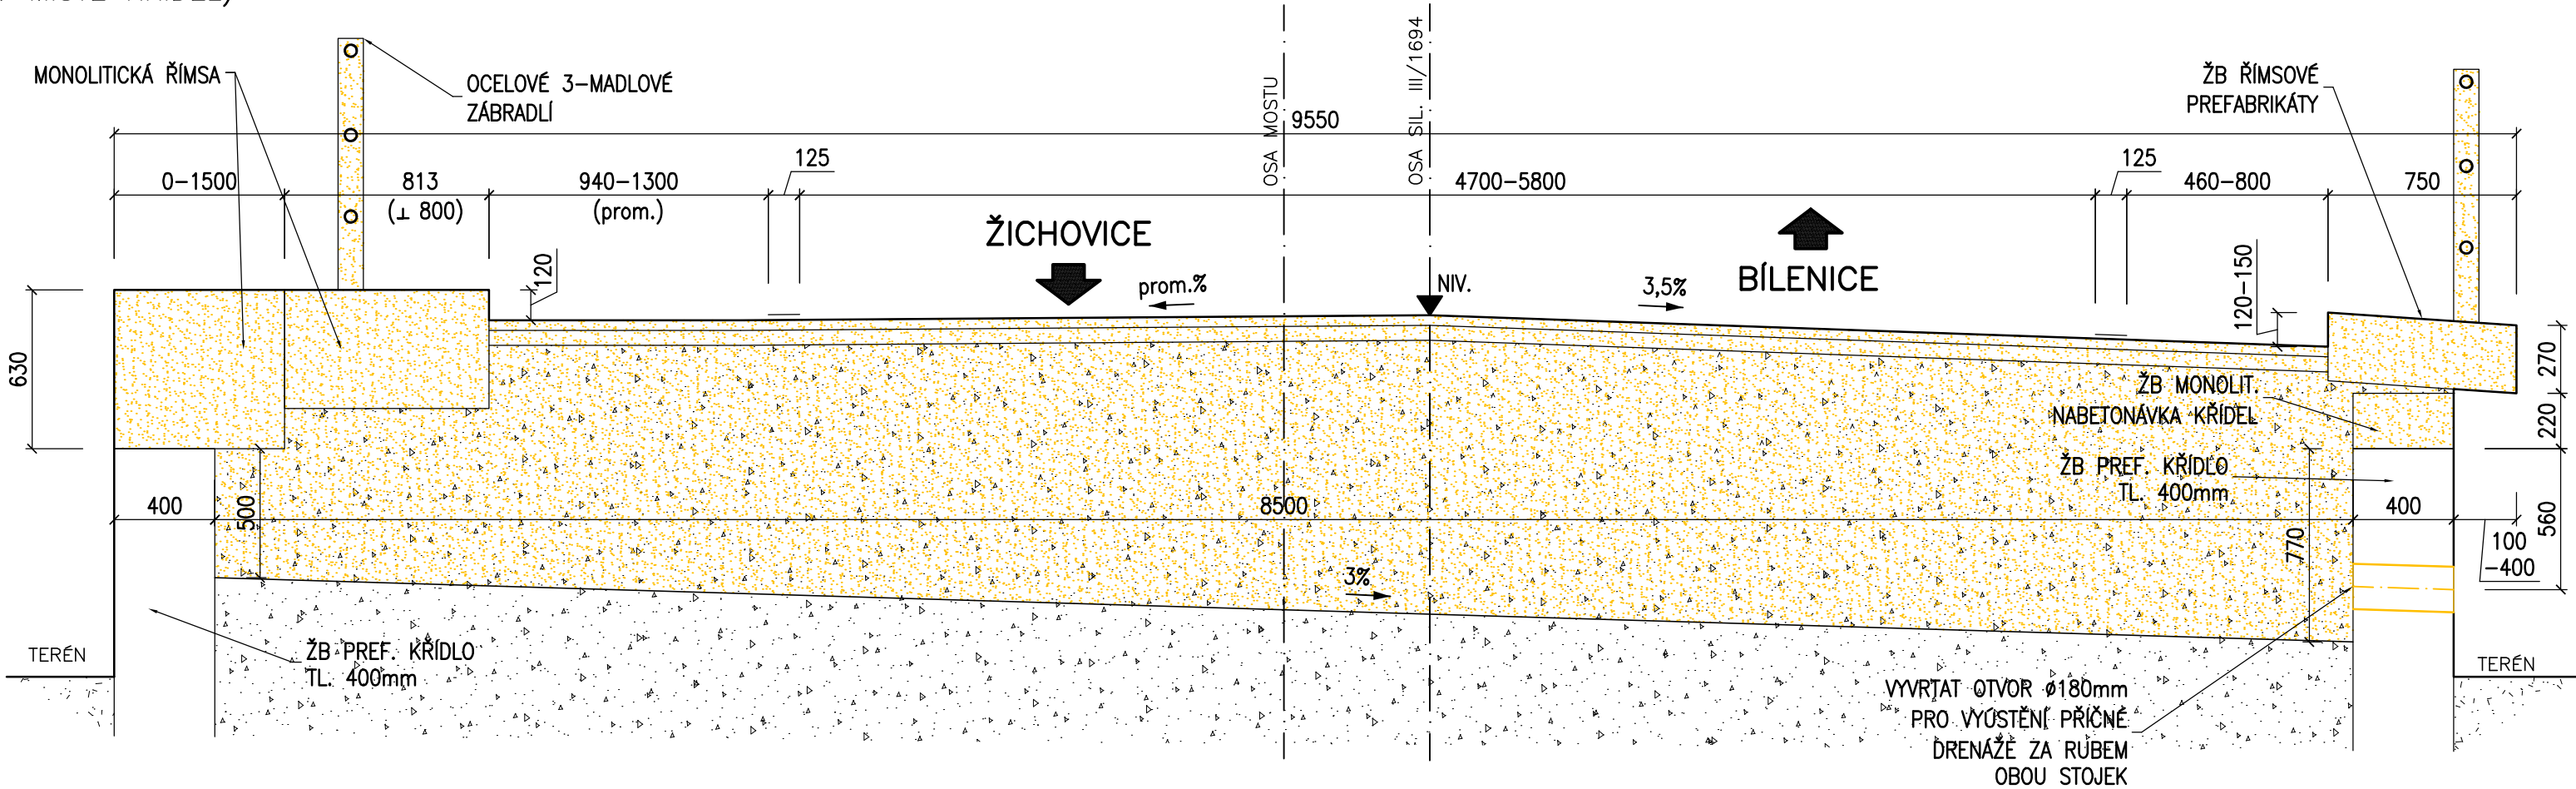

Akce				
Oprava mostů - ev.č. 1694-5 Bílenice a 17125-1 Bešetín				
Investor				
		SPRÁVA A ÚDRŽBA SILNIC PLZEŇSKÉHO KRAJE příspěvková organizace Koterovská 162, 326 00 Plzeň		
Vypracoval	Ing. Hnojský		Datum	4.12.2024
Schválil	Ing. Fuks		Stupeň	zjednoduš. PDPS
Název části Most ev.č. 1694-5 před obcí Bílenice			Měřítko	1:25
			Č. přílohy	Paré
Příloha			1	
STÁVAJÍCÍ STAV - PŘÍČNÝ ŘEZ				