


# STÁVAJÍCÍ STAV - PODÉLNÝ ŘEZ

PODÉLNÝ ŘEZ  
(V OSE SILNICE)

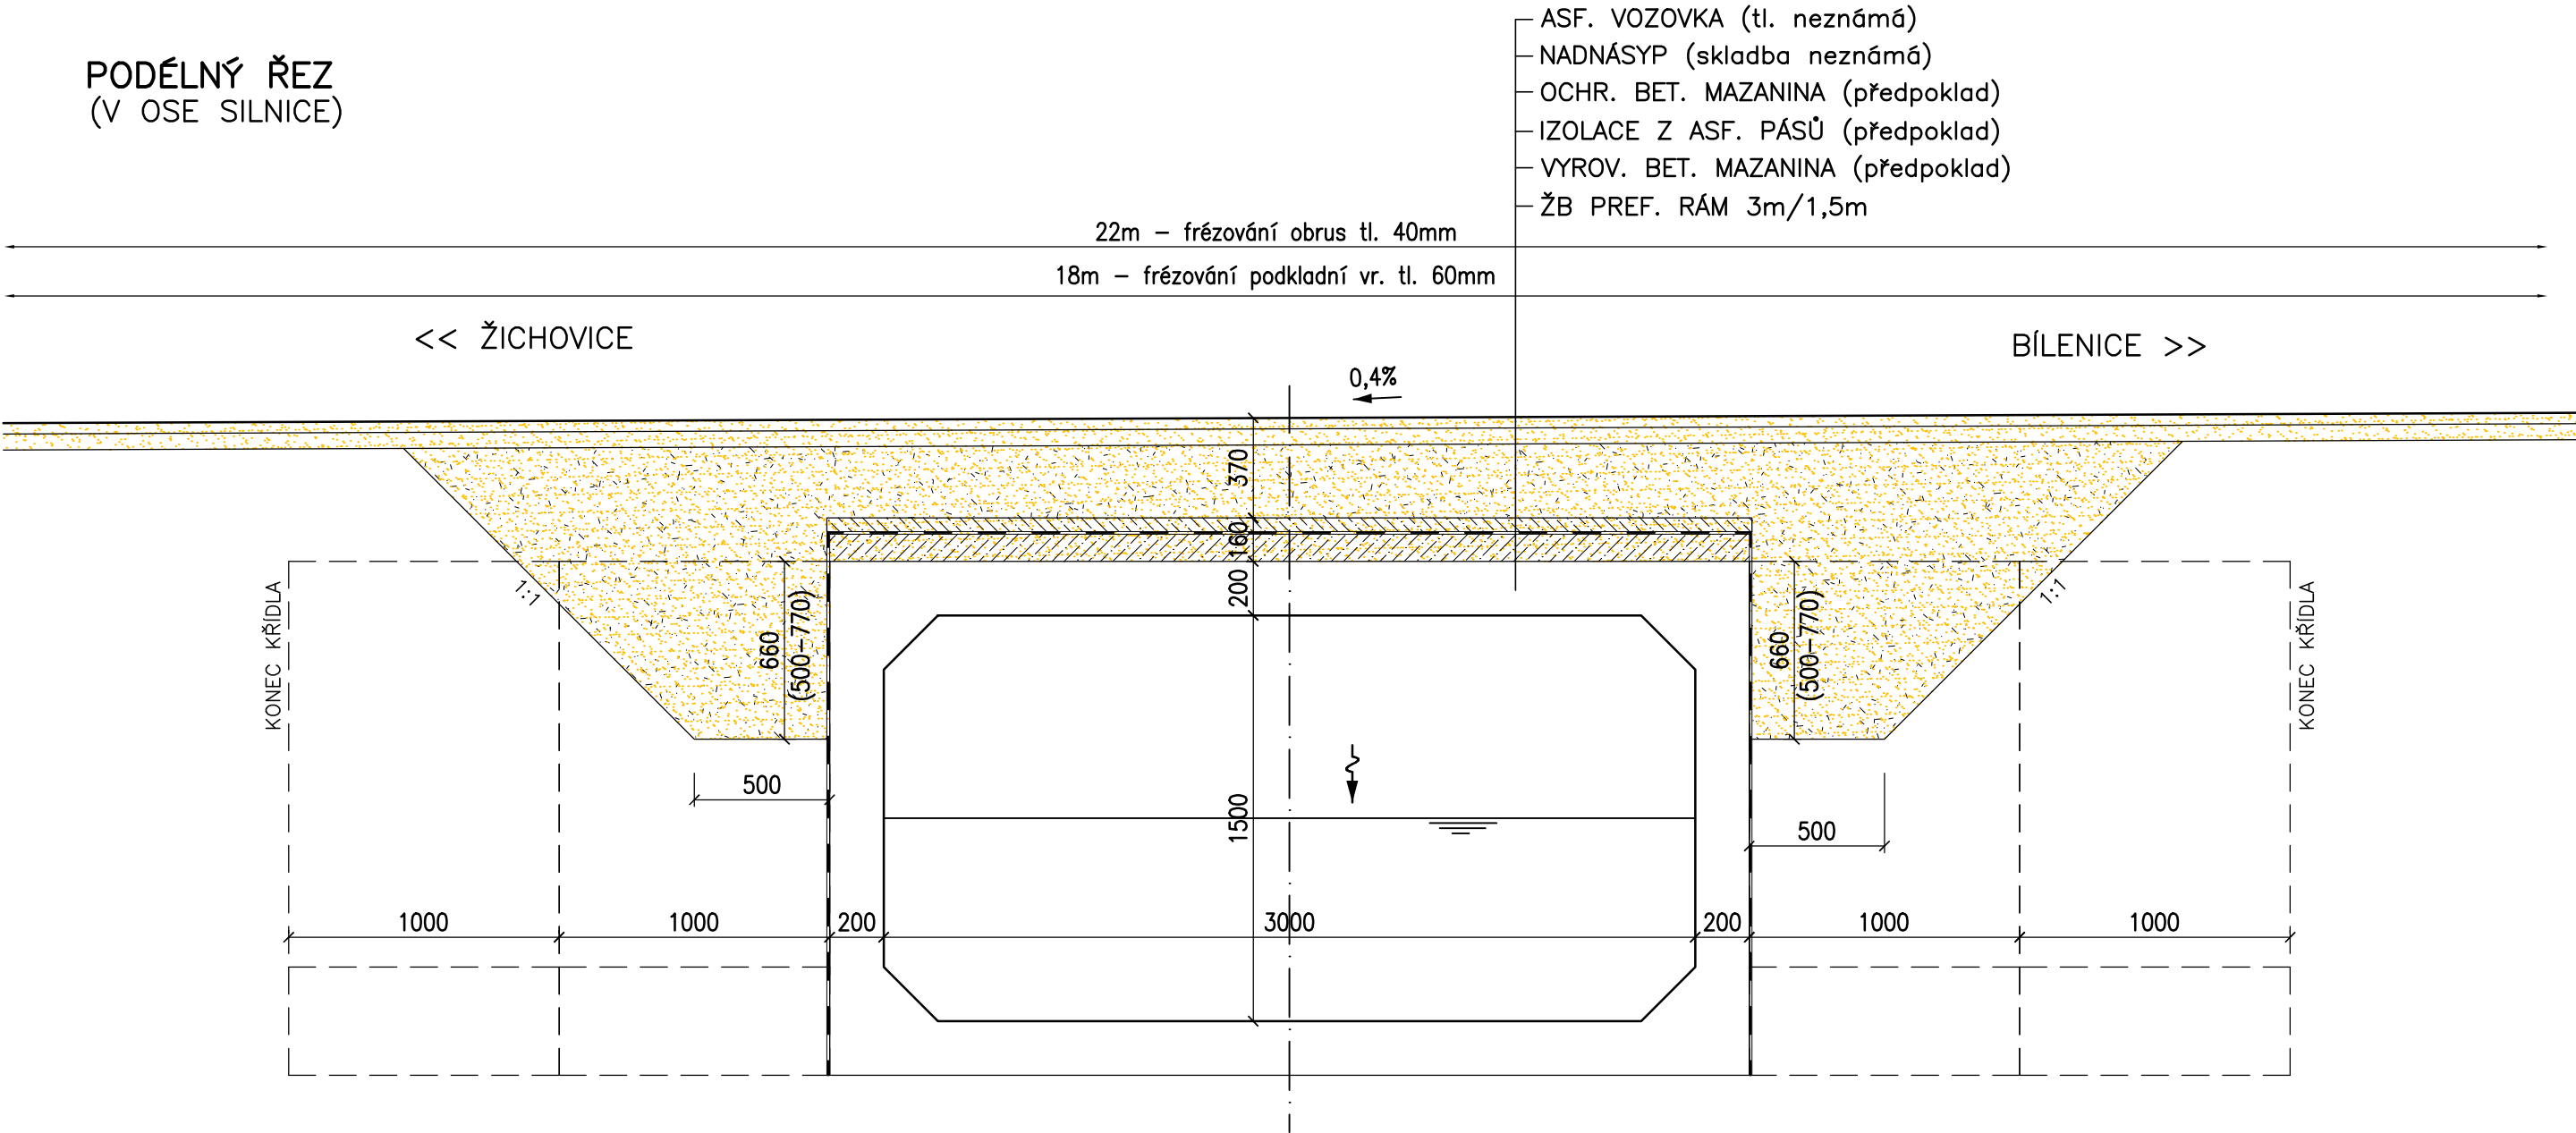


POZNÁMKY

1. ROZSAH BOURACÍCH PRACÍ MŮŽE BÝT PŘÍPADNĚ UPRAVEN DLE ZJIŠTĚNÝCH SKUTEČNOSTÍ NA STAVBĚ PO ODHALENÍ ZAKRYTÝCH KONSTRUKCÍ.  
PŘÍPADNÉ ZMĚNY MUSÍ BÝT ODSOUHLASENY INVESTOREM.

LEGENDA:



BOURANÉ KONSTRUKCE, VÝKOPY

|   |              |   |            |                 |
|---|--------------|---|------------|-----------------|
| Akce  |              |   |            |                 |
| Oprava mostů - ev.č. 1694-5 Bílenice a 17125-1 Bešetín                                |              |   |            |                 |
| Investor  |              | SPRÁVA A ÚDRŽBA SILNIC PLZEŇSKÉHO KRAJE |            |                 |
|  |              | příspěvková organizace                  |            |                 |
|   |              | Koterovská 162, 326 00 Plzeň            |            |                 |
| Vypracoval  | Ing. Hnojský |   | Datum      | 4.12.2024       |
| Schválil  | Ing. Fuks    |   | Stupeň     | zjednoduš. PDPS |
| Název části<br><br>Most ev.č. 1694-5<br>před obcí Bílenice                            |              |   | Měřítko    | 1:25            |
|   |              |   | Č. přílohy | Paré            |
| Příloha   |              |   | 2          |                 |
| STÁVAJÍCÍ STAV - PODÉLNÝ ŘEZ  |              |   |            |                 |