


# DETAIL A01

## DETAIL VOLNÉ ATIKY

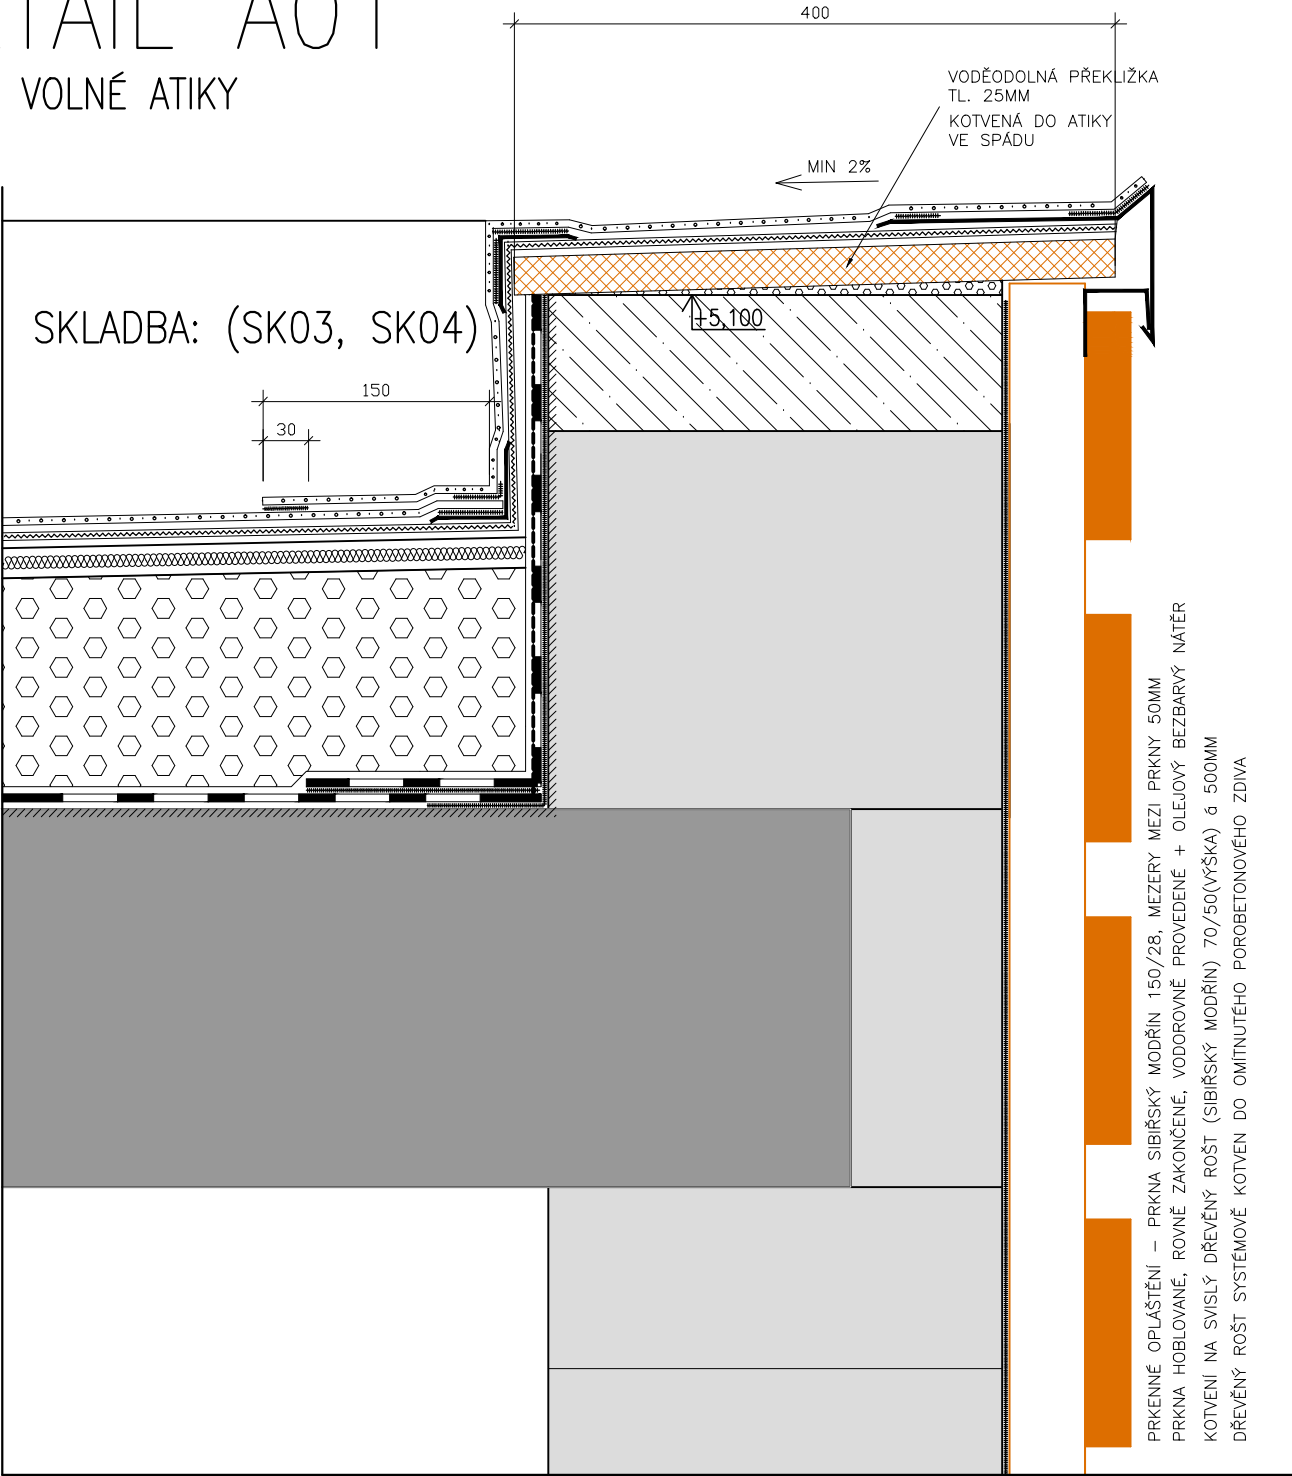

### PŘÍPONKY, KL. PRVKY

Profily z poplastovaného plechu

