

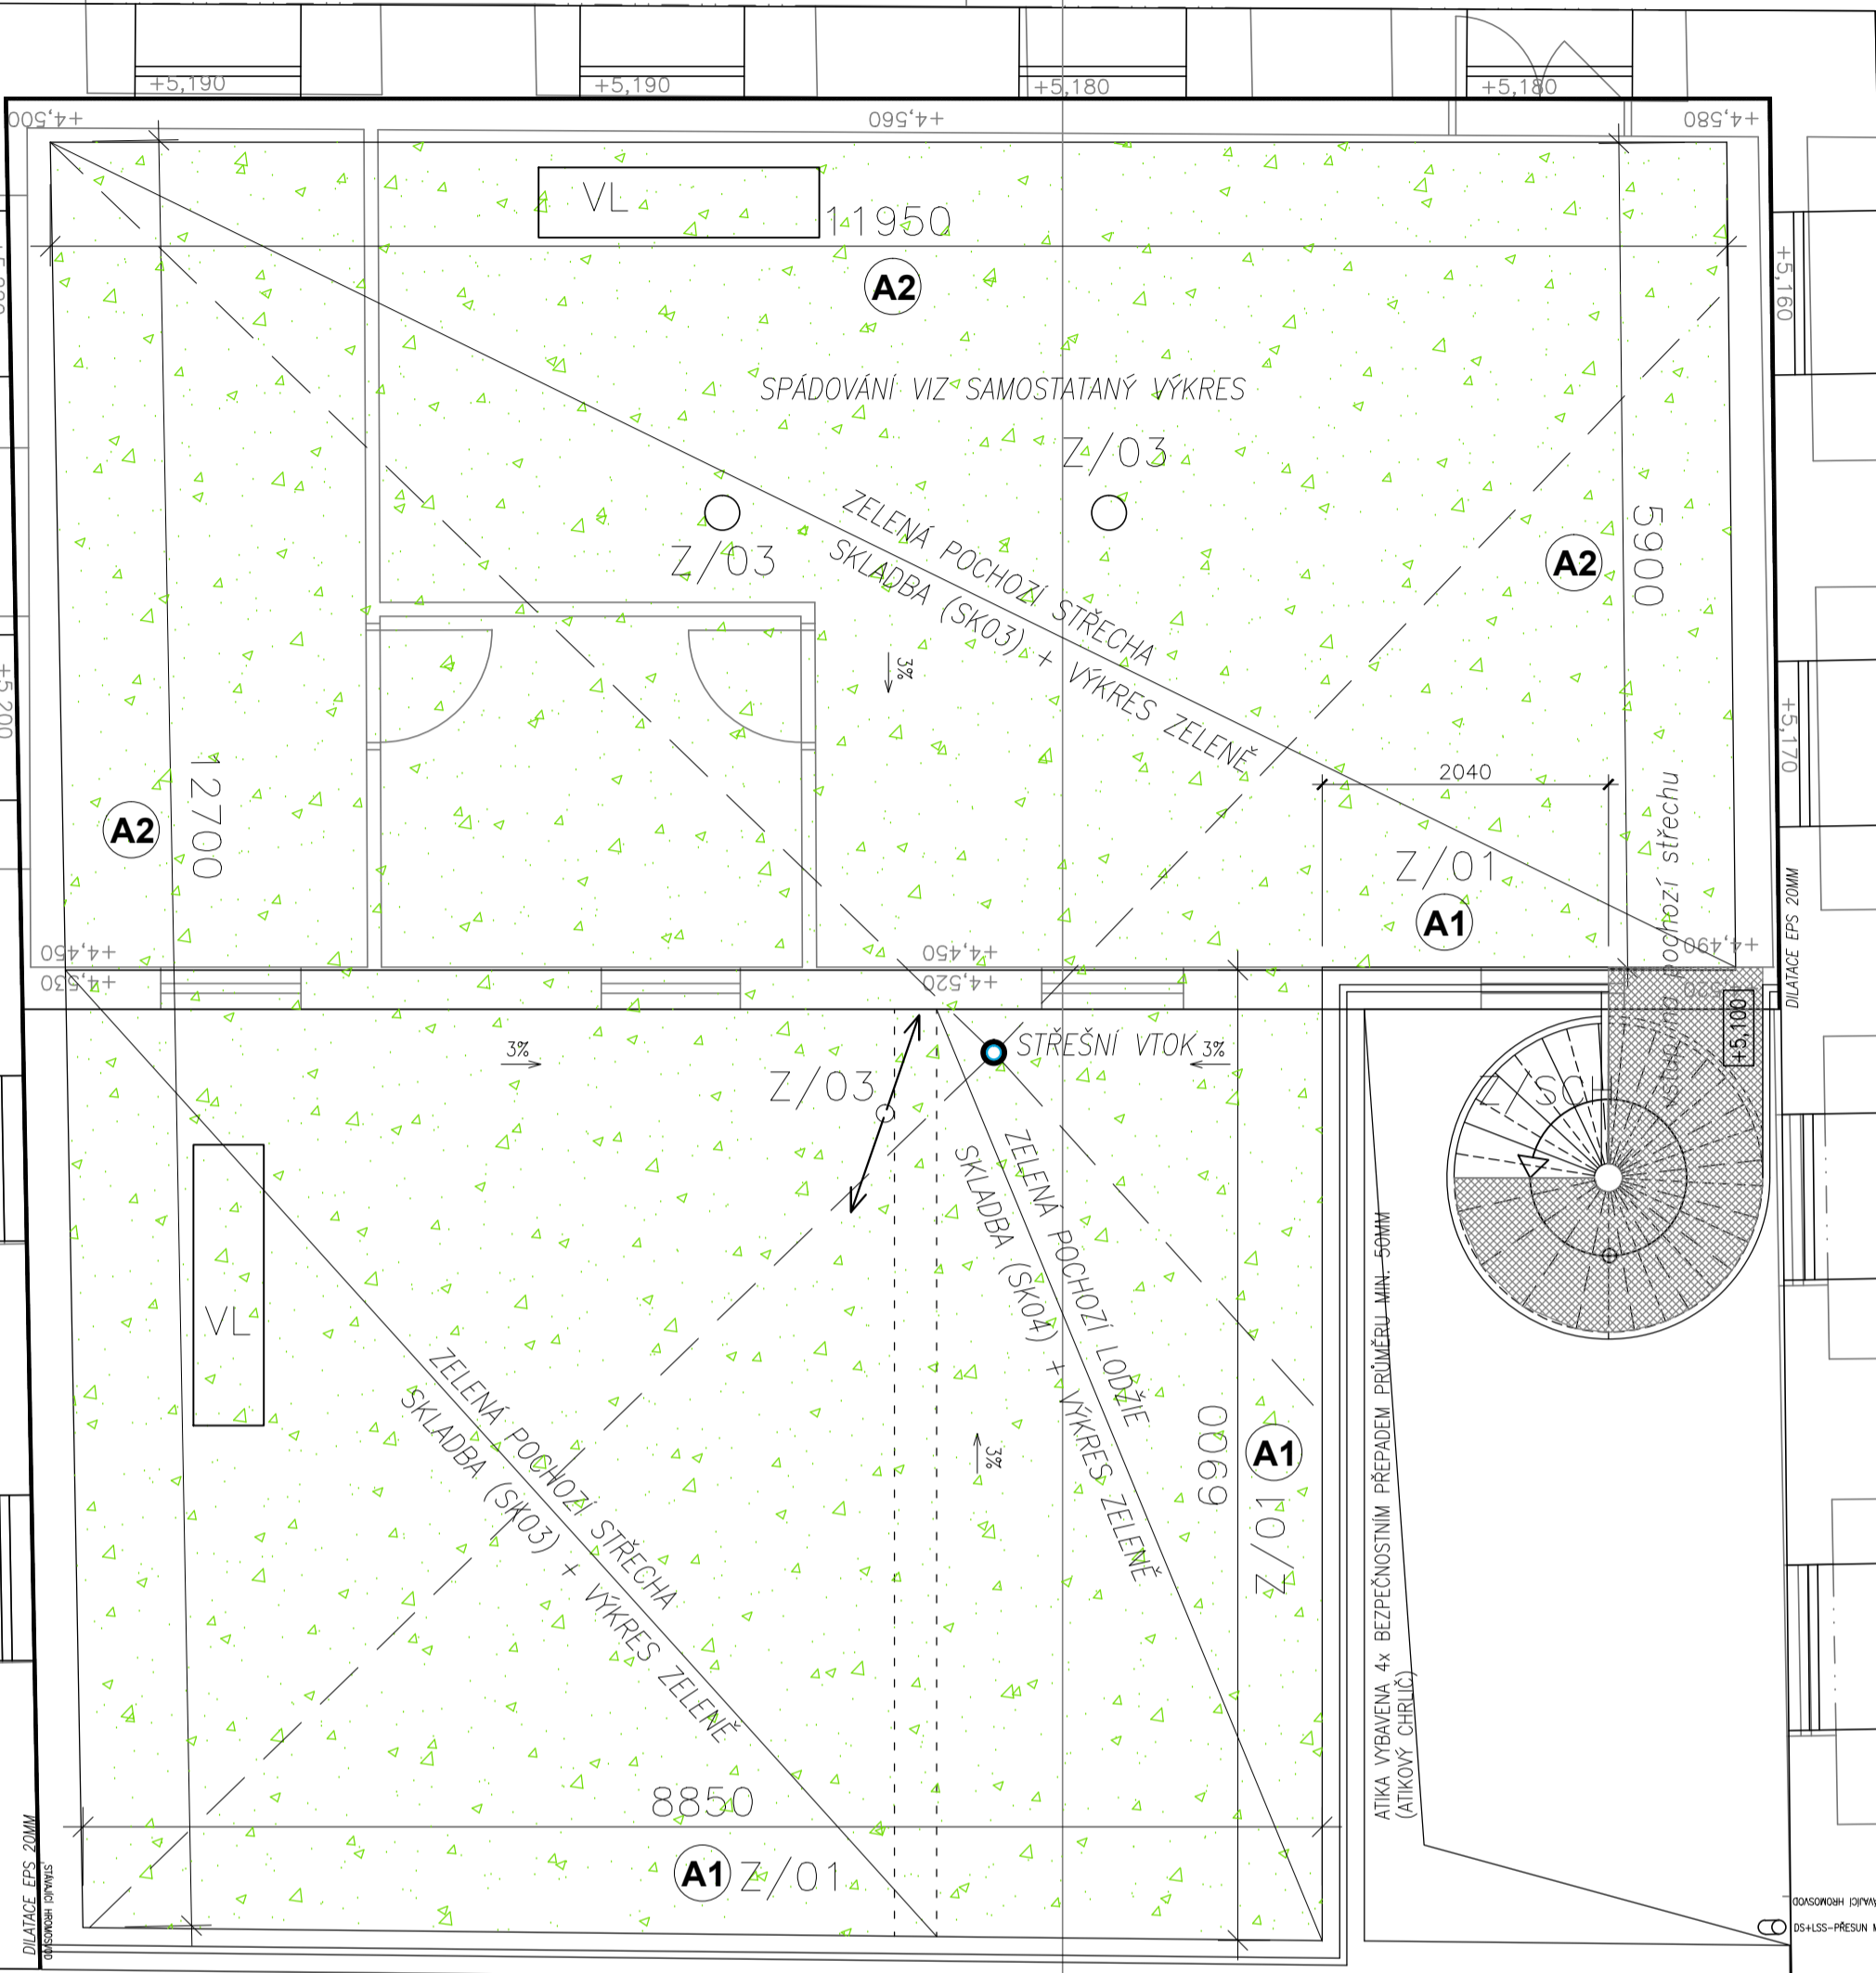


PŮDORYS 2.NP

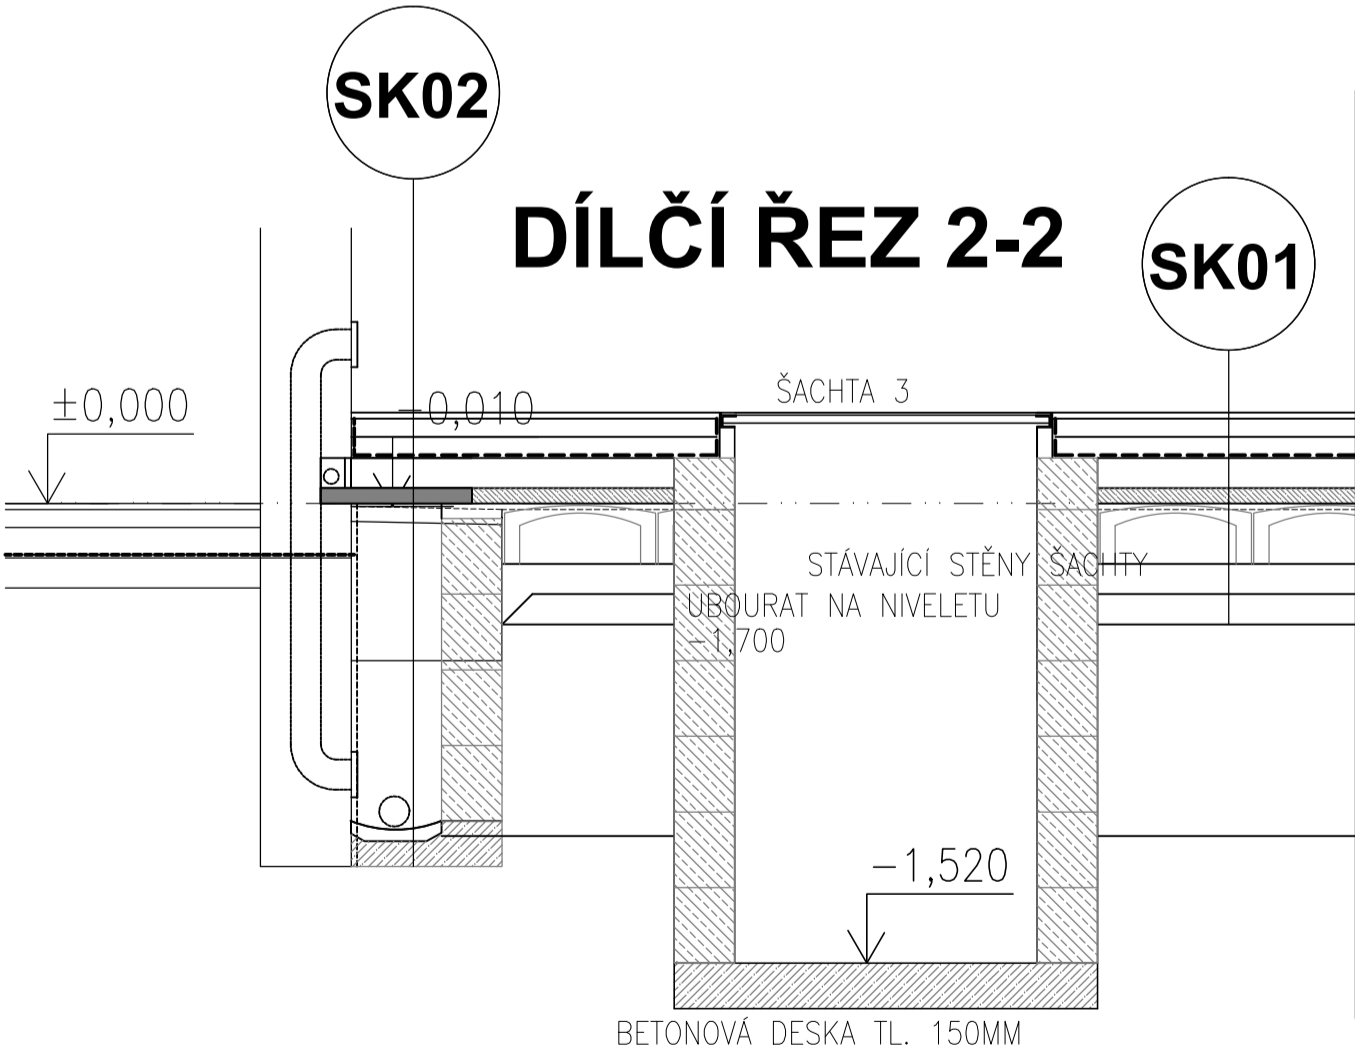

ATIKA: NA STROPNÍ KCI (S1) VYZDÍT ŠAR Z POROBETONOVÉHO ZDIVA YTONG
+NABETONÁVKA 100MM+KLEMPÍŘSKÝ ATIKOVÝ DETAIL (A1), (A2)

DÍLČÍ ŘEZY 1-1, 2-2

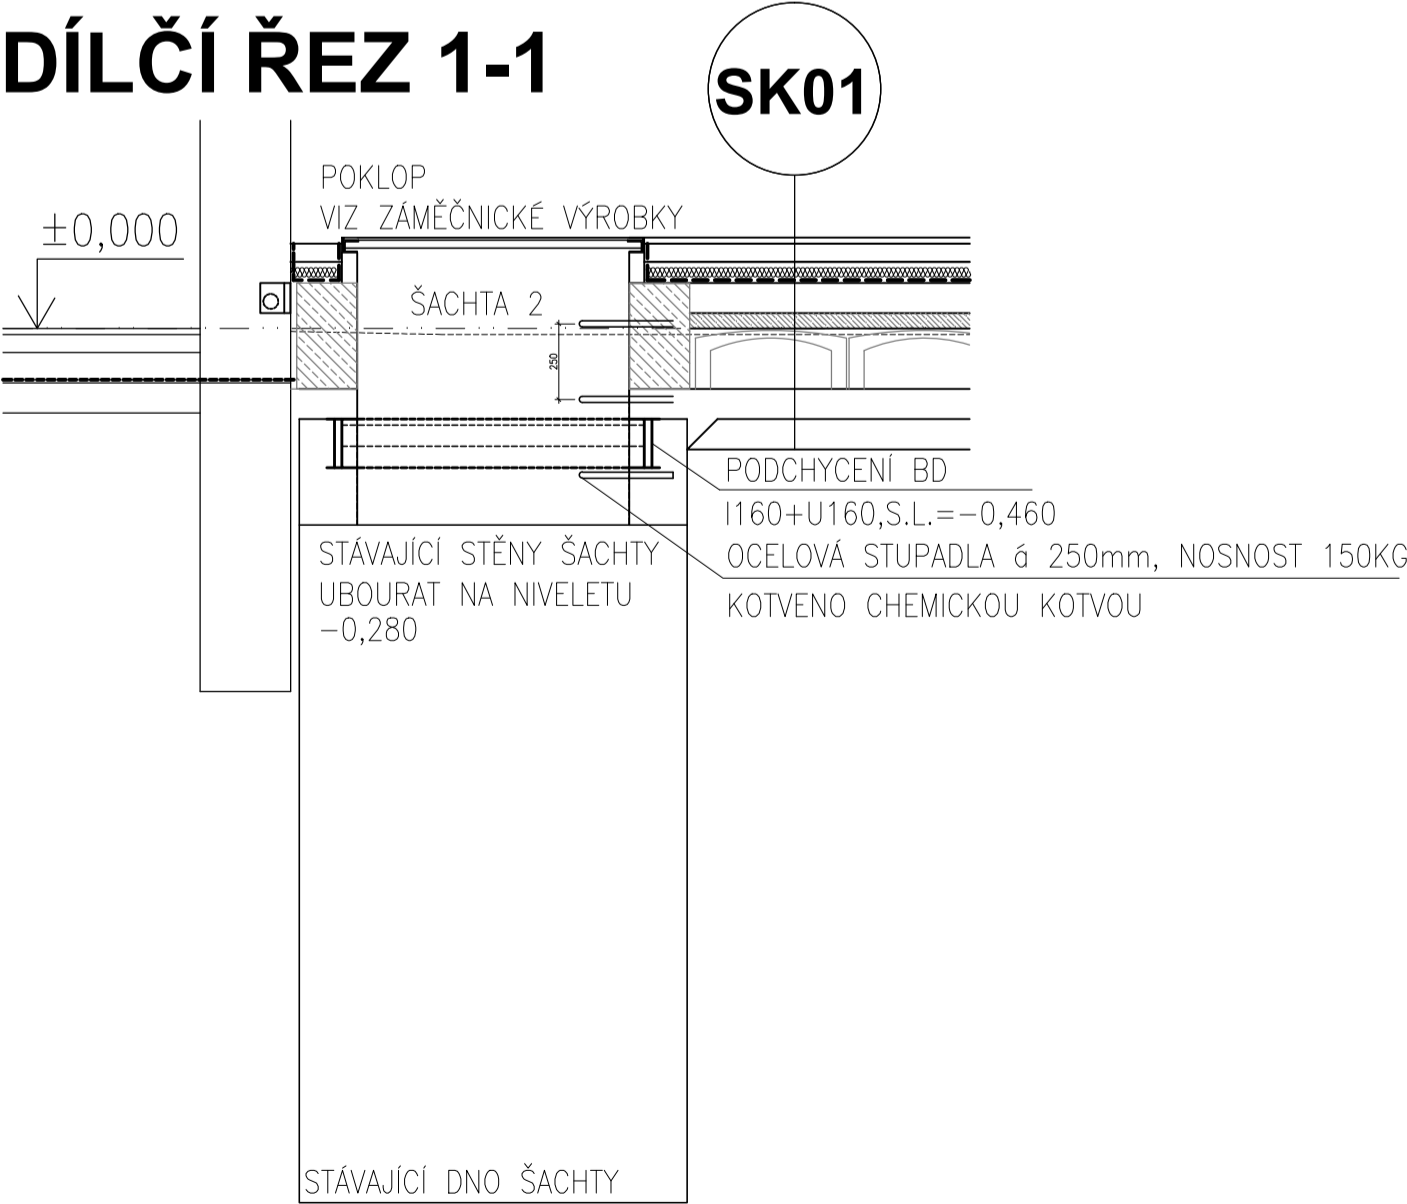

ČÁST DOKUMENTACE		D. DOKUMENTACE STAVEBNÍCH OBJEKTŮ	
OBJEKT:		D.1.1 ARCHITEKTONICKO-STAVEBNÍ ČÁST	

DOKUMENTACE PRO SPOLEČNÉ POVOLENÍ		HLAVNÍ INŽENÝR PROJEKTU, AUTOR	ZODPOVĚDNÝ PROJEKTANT	 Ing. Martin Liška projektování a inženýrská kancelář www.projektantiHD.cz Horažďovice
		Ing. Martin LIŠKA	Ing. Martin LIŠKA	
MÍSTO STAVBY:	p.č.st. 227/8, p.č. 3145, k.ú. Horažďovice			
STAVEBNÍK:	Střední škola, Horažďovice, Blatenská 313, Blatenská 313, 341 01 Horažďovice, IČO: 00077631			
NÁZEV AKCE:	VENKOVNÍ ODBORNÁ UČEBNA A PLOCHA ODDYCHU A RELAXACE p.č.st. 227/8, p.č. 3145, k.ú. HORAŽĐOVICE			
NÁZEV VÝKRESU:	PŮDORYS 2.NP, DÍLČÍ ŘEZY 1-1, 2-2			
				FORMÁT 4A4
				DATUM 02.2022
				STUPEŇ PD DSP/DZS
				ČÍSLO PARÉ
				ČÍSLO VÝKRESU 6.