



POSUVNÁ VENKOVNÍ ŽALUZIE

ZÁSADY KONSTRUKCE PRVKU

ŘEZ ŽALUZII

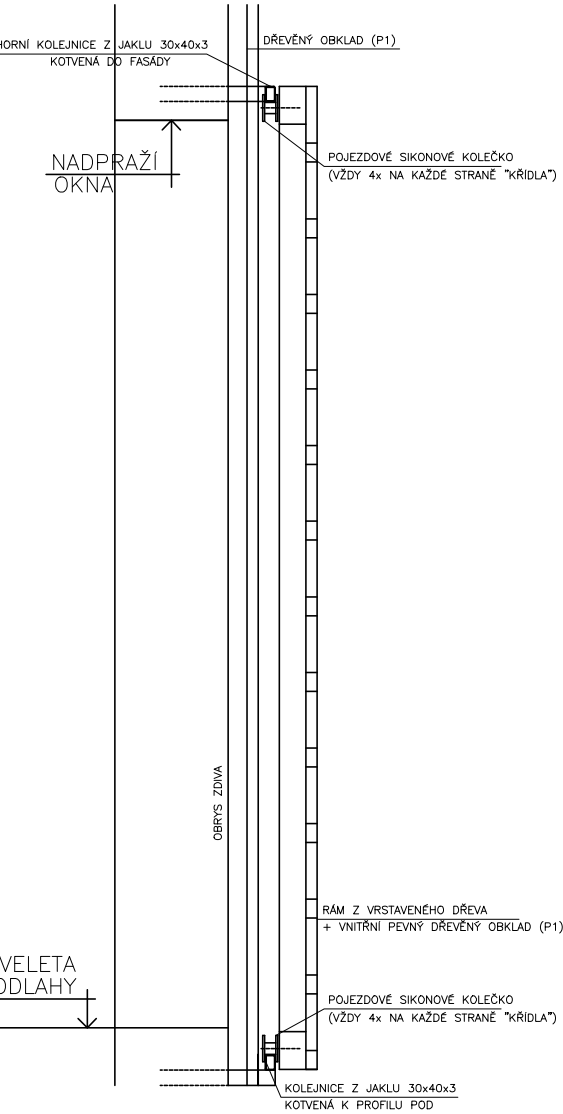

ČELNÍ POHLED

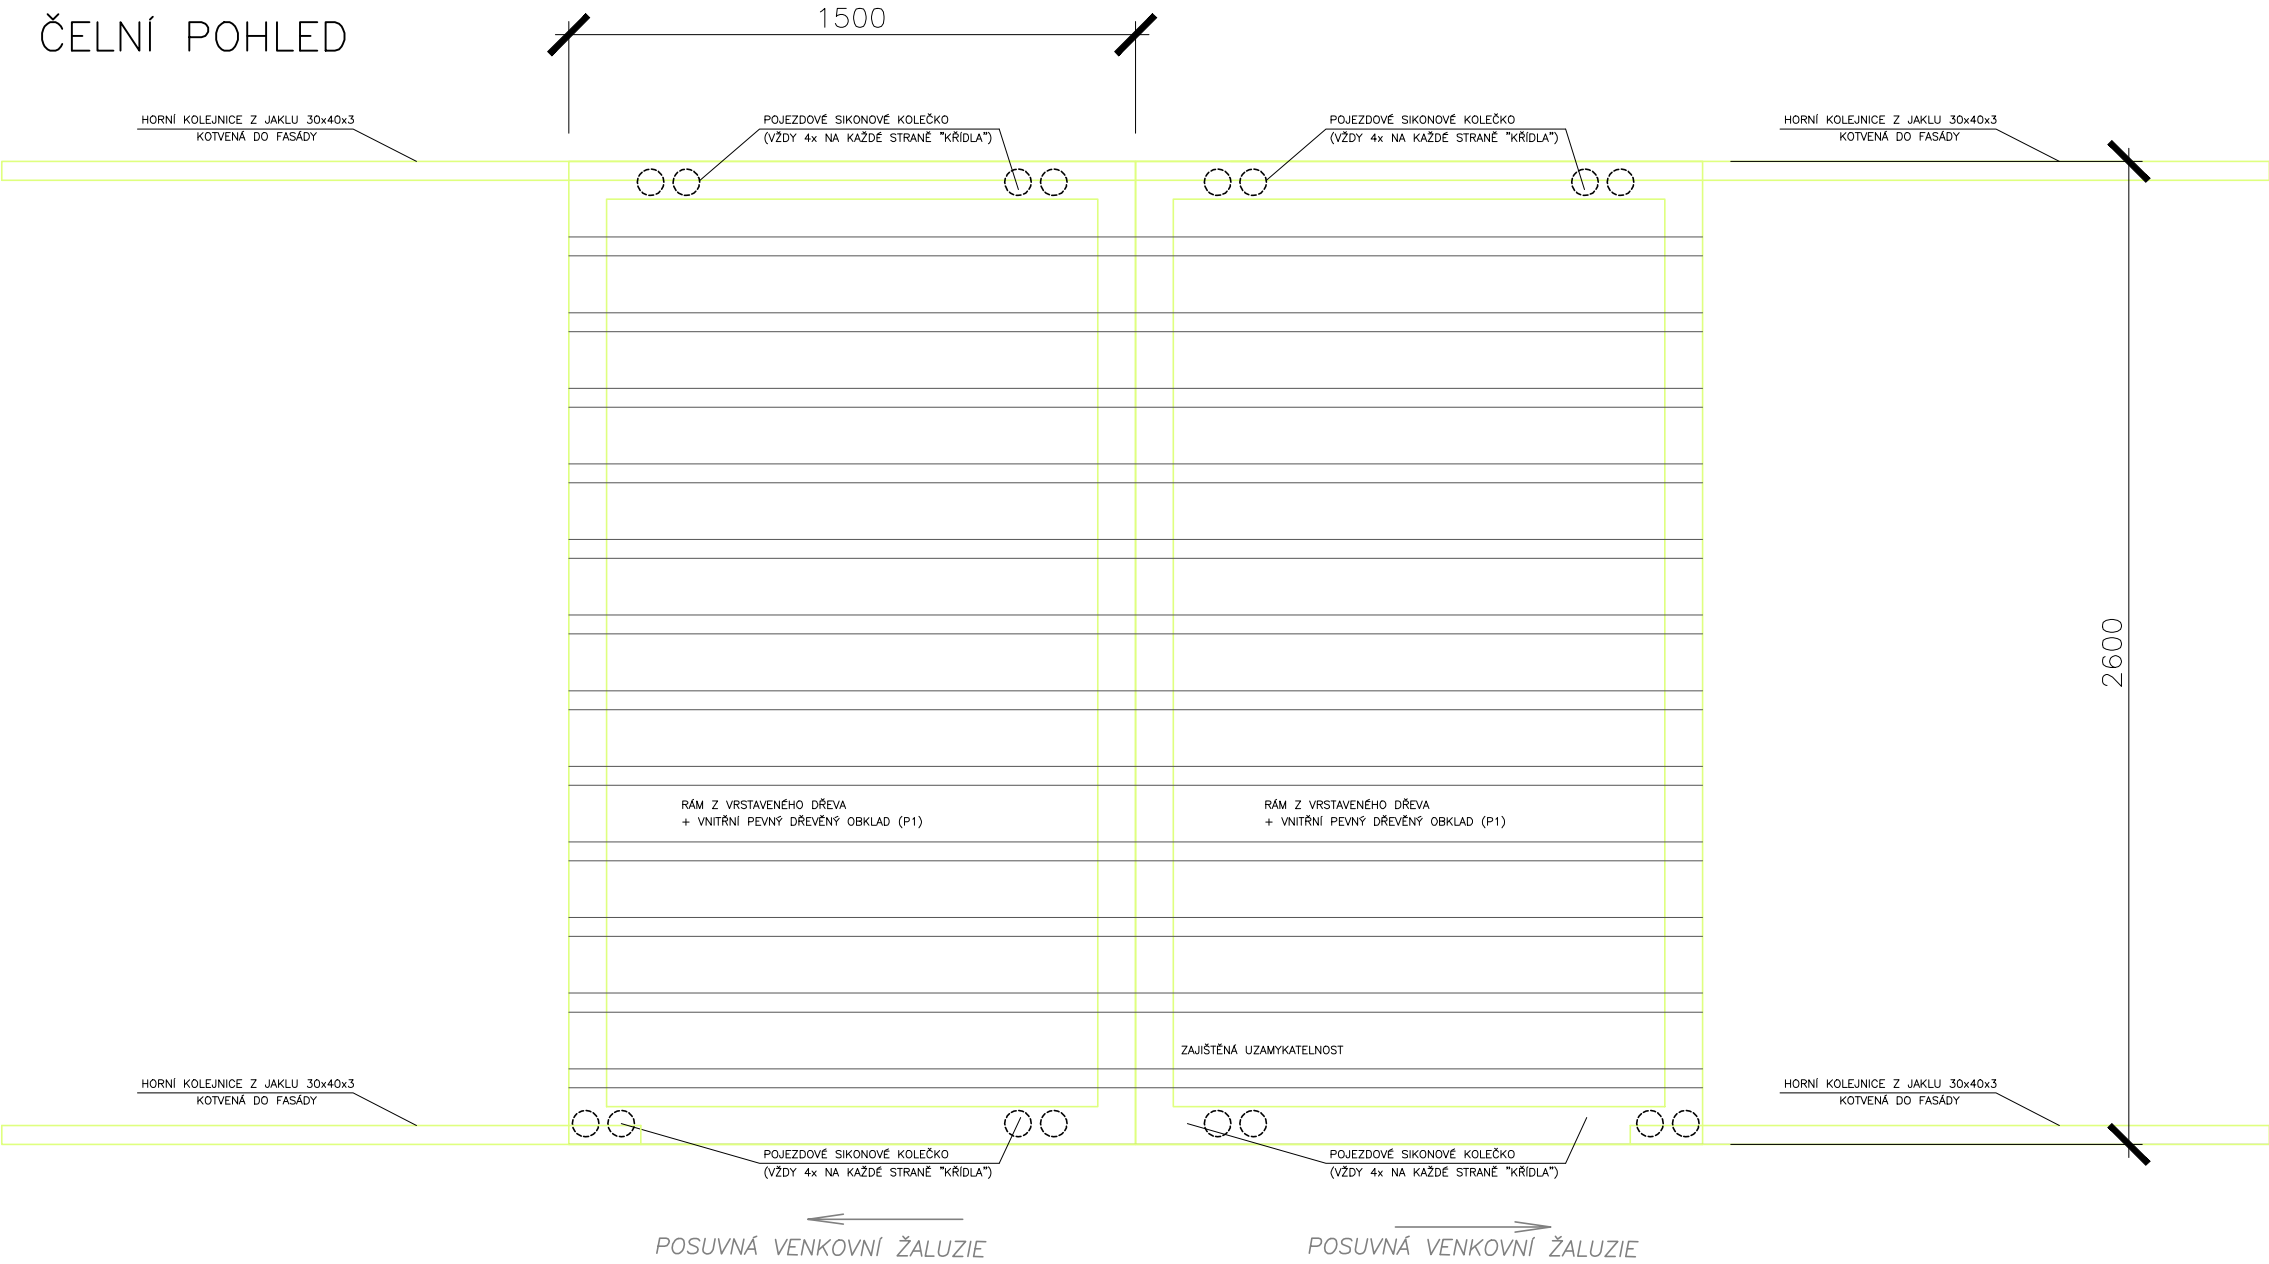


VÝSLEDKEM DODÁVKY MUSÍ BÝT KOMPLETNĚ FUNKČNÍ PRVEK, KTERÝ MUSÍ VYHOVOVAT VŠEM POŽADAVKŮM NA DANÝ PROVOZ(TUHOST PRVKU, CHEMICKÁ A MECHANICKÁ ODOLNOST, NEZÁVADNOST, ...)

PŘED VÝROBOU BUDE PROVEDENO ZAMĚŘENÍ A BUDE ZPRACOVÁNA KOMPLETNÍ DÍLENSKÁ DOKUMENTACE, VČETNĚ NÁVAZNOSTÍ NA OBKLAD (P1) KTERÁ BUDE PŘEDLOŽENA PROJEKTANTOVI K ODSOUHLASENÍ

PŘED VÝROBOU PRVKŮ BUDE DÍLENSKÁ DOKUMENTACE PŘEDLOŽENA ODBORU PAMÁTKOVÉ PÉČE, ŠKOLSTVÍ A KULTURY MĚSTSKÉHO ÚŘADU HORAŽDOVICE K ODSOUHLASENÍ

ČÁST DOKUMENTACE:	D.	DOKUMENTACE STAVEBNÍCH OBJEKTŮ
OBJEKT:	D.1.1	ARCHITEKTONICKO-STAVEBNÍ ČÁST

DOKUMENTACE PRO SPOLEČNÉ POVOLENÍ		HLAVNÍ INŽENÝR PROJEKTU, AUTOR		ZODPOVĚDNÝ PROJEKTANT		 <div>Ing. Martin Liška projektční a inženýrská kancelář www.projektantiHD.cz Horažďovice</div>		
		Ing. Martin LIŠKA		Ing. Martin LIŠKA				
MÍSTO STAVBY: p.č.st. 227/8, p.č. 3145, k.ú. Horažďovice							FORMÁT	2A4
STAVEBNÍK: Střední škola, Horažďovice, Blatenská 313, Blatenská 313, 341 01 Horažďovice, IČO: 00077631							DATUM	02.2022
VENKOVNÍ ODBORNÁ UČEBNA A PLOCHA ODDYCHU A RELAXACE p.č.st. 227/8, p.č. 3145, k.ú. HORAŽĎOVICE							STUPEŇ PD	DSP/DZS
							ČÍSLO PARÉ	
NÁZEV VÝKRESU: POSUVNÁ VENKOVNÍ ŽALUZIE							MĚŘÍTKO	ČÍSLO VÝKRESU
							1:20	17.