



I. ETAPA - 1. - 3. úsek
dopravní značení upravované komunikace
v době pracovního klidu

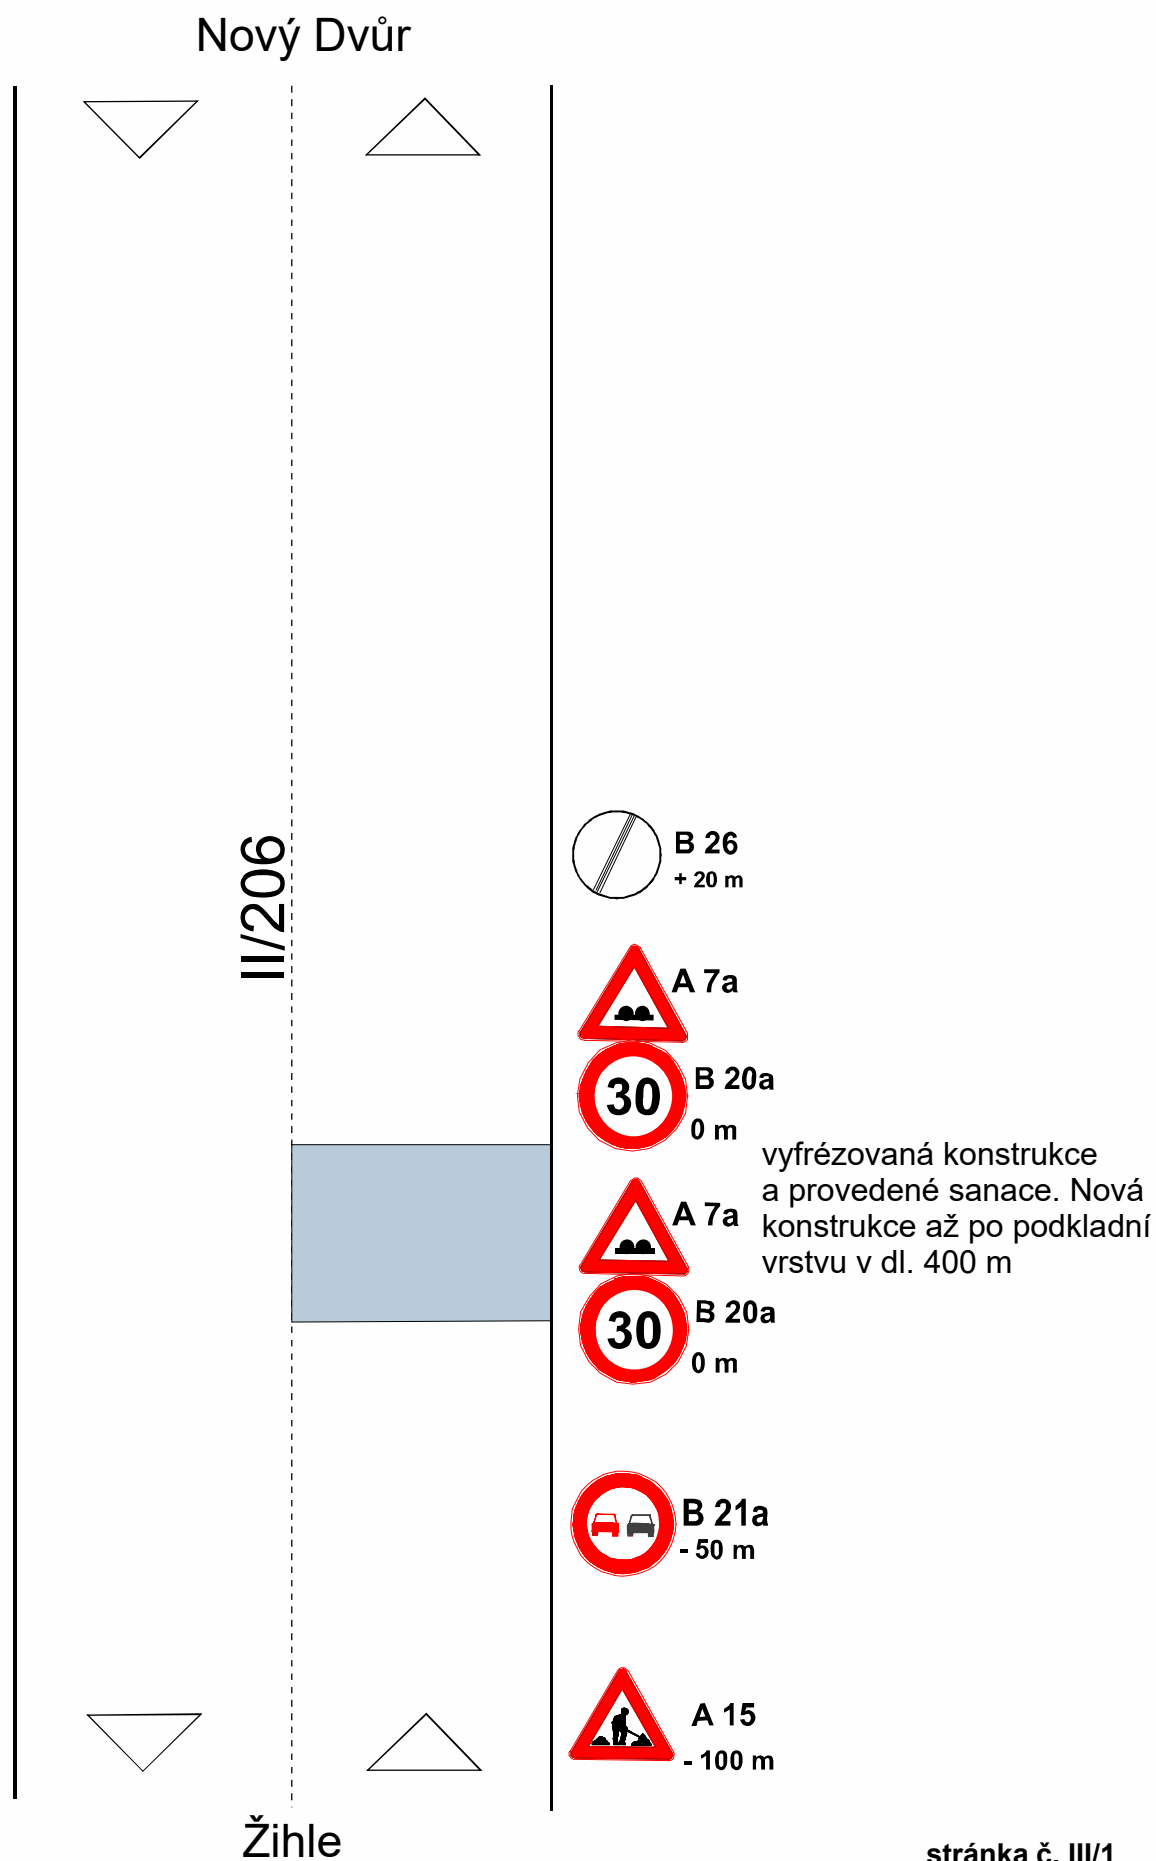



I. ETAPA - 4. - 13. úsek do KÚ
dopravní značení upravované komunikace
v době pracovního klidu

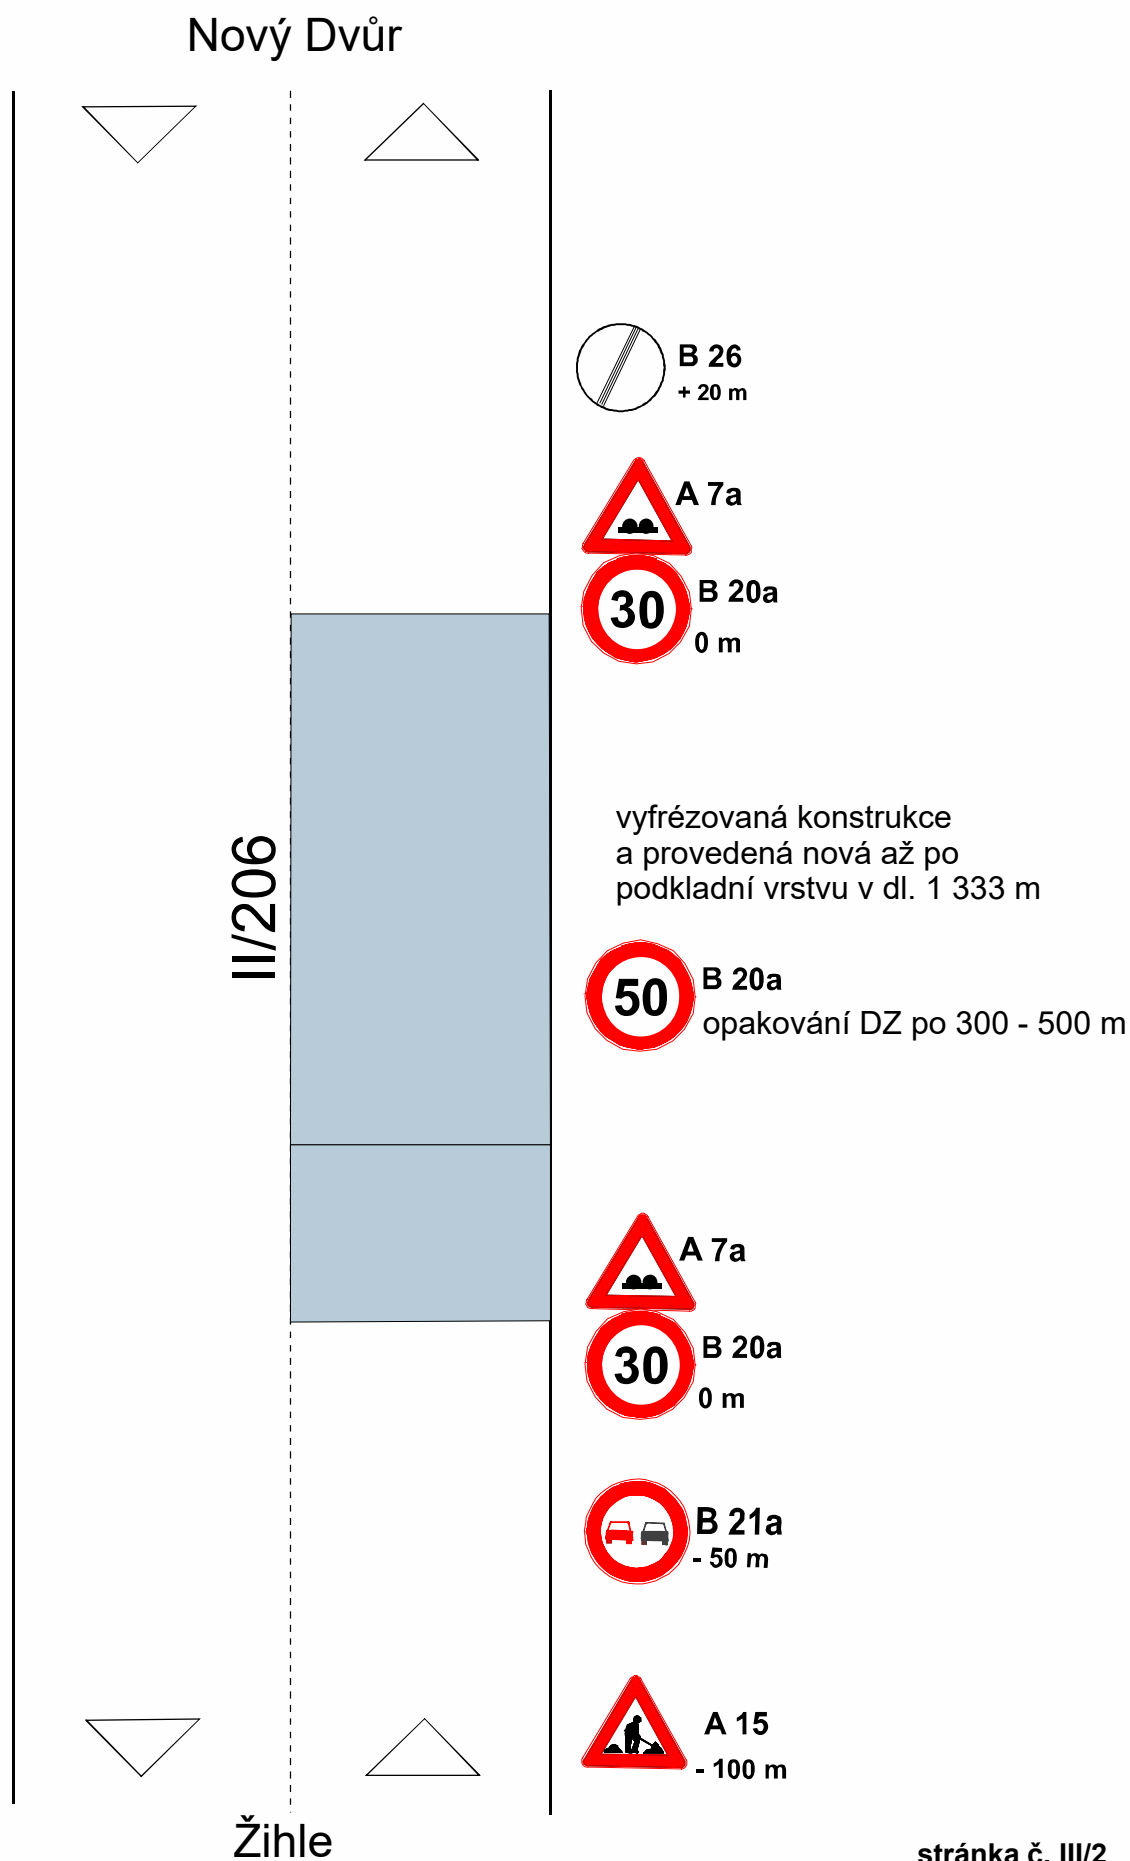


II. ETAPA - 1. ÚSEK

dopravní značení upravované komunikace v době pracovního klidu


Nový Dvůr

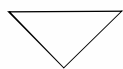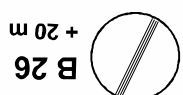

vyfrézovaná konstrukce
a provedená nová až po
podkladní vrstvu v dl. 1 733 m

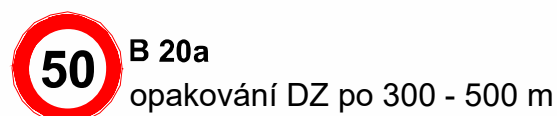


II/206

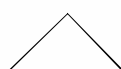

Žihle

II. ETAPA - 2. ÚSEK

dopravní značení upravované komunikace v době pracovního klidu

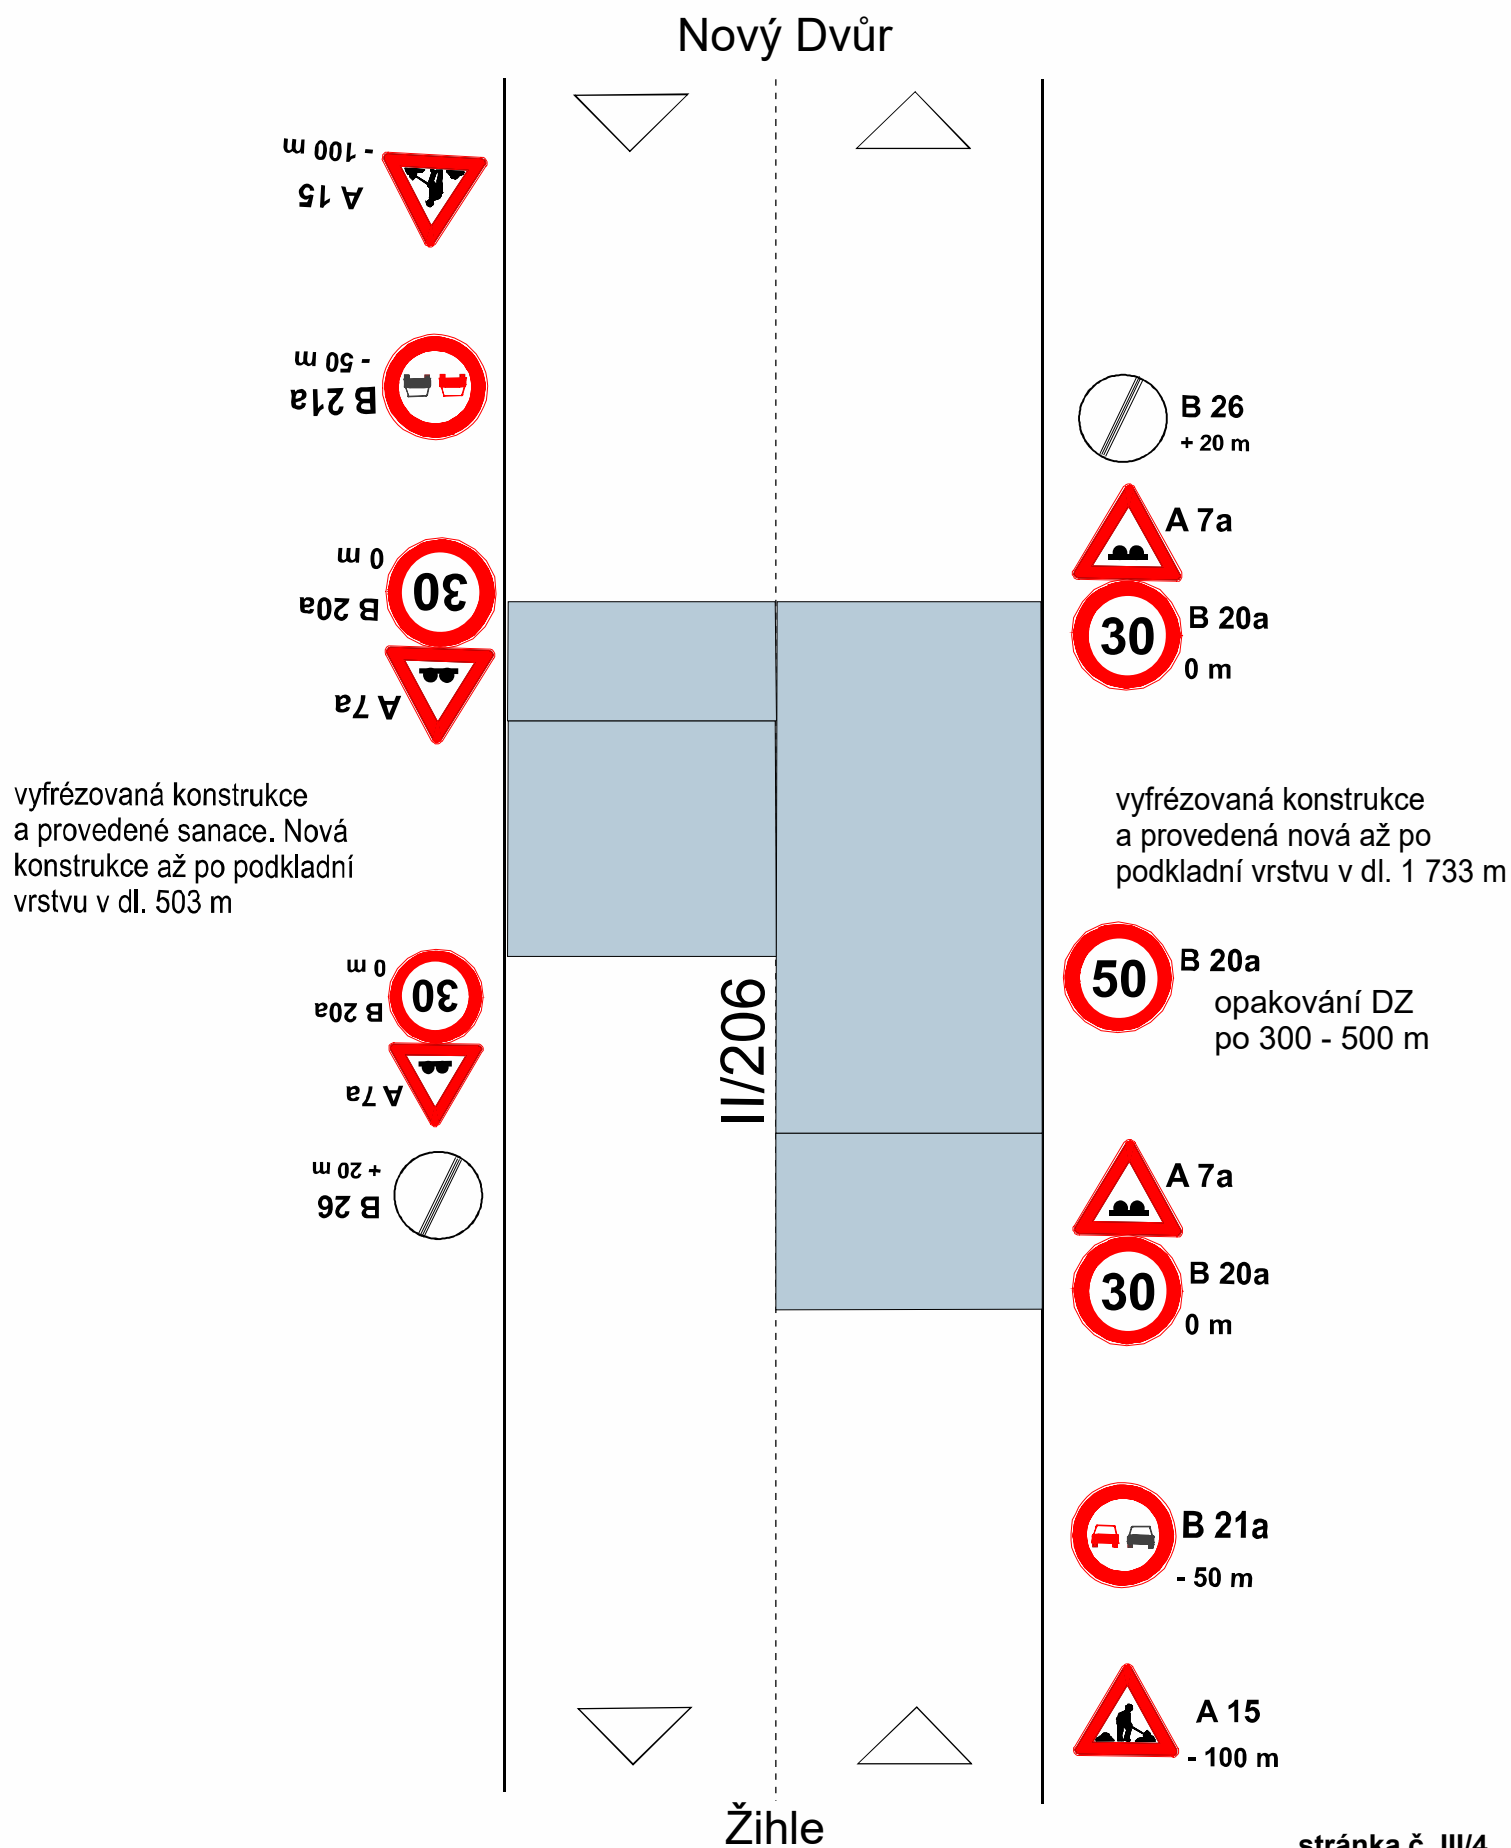

II. ETAPA - 3. - 12. ÚSEK

dopravní značení upravované komunikace v době pracovního klidu

