
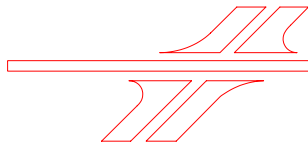


# VZOROVÝ PŘÍČNÝ ŘEZ

## PŘEVÝŠENO

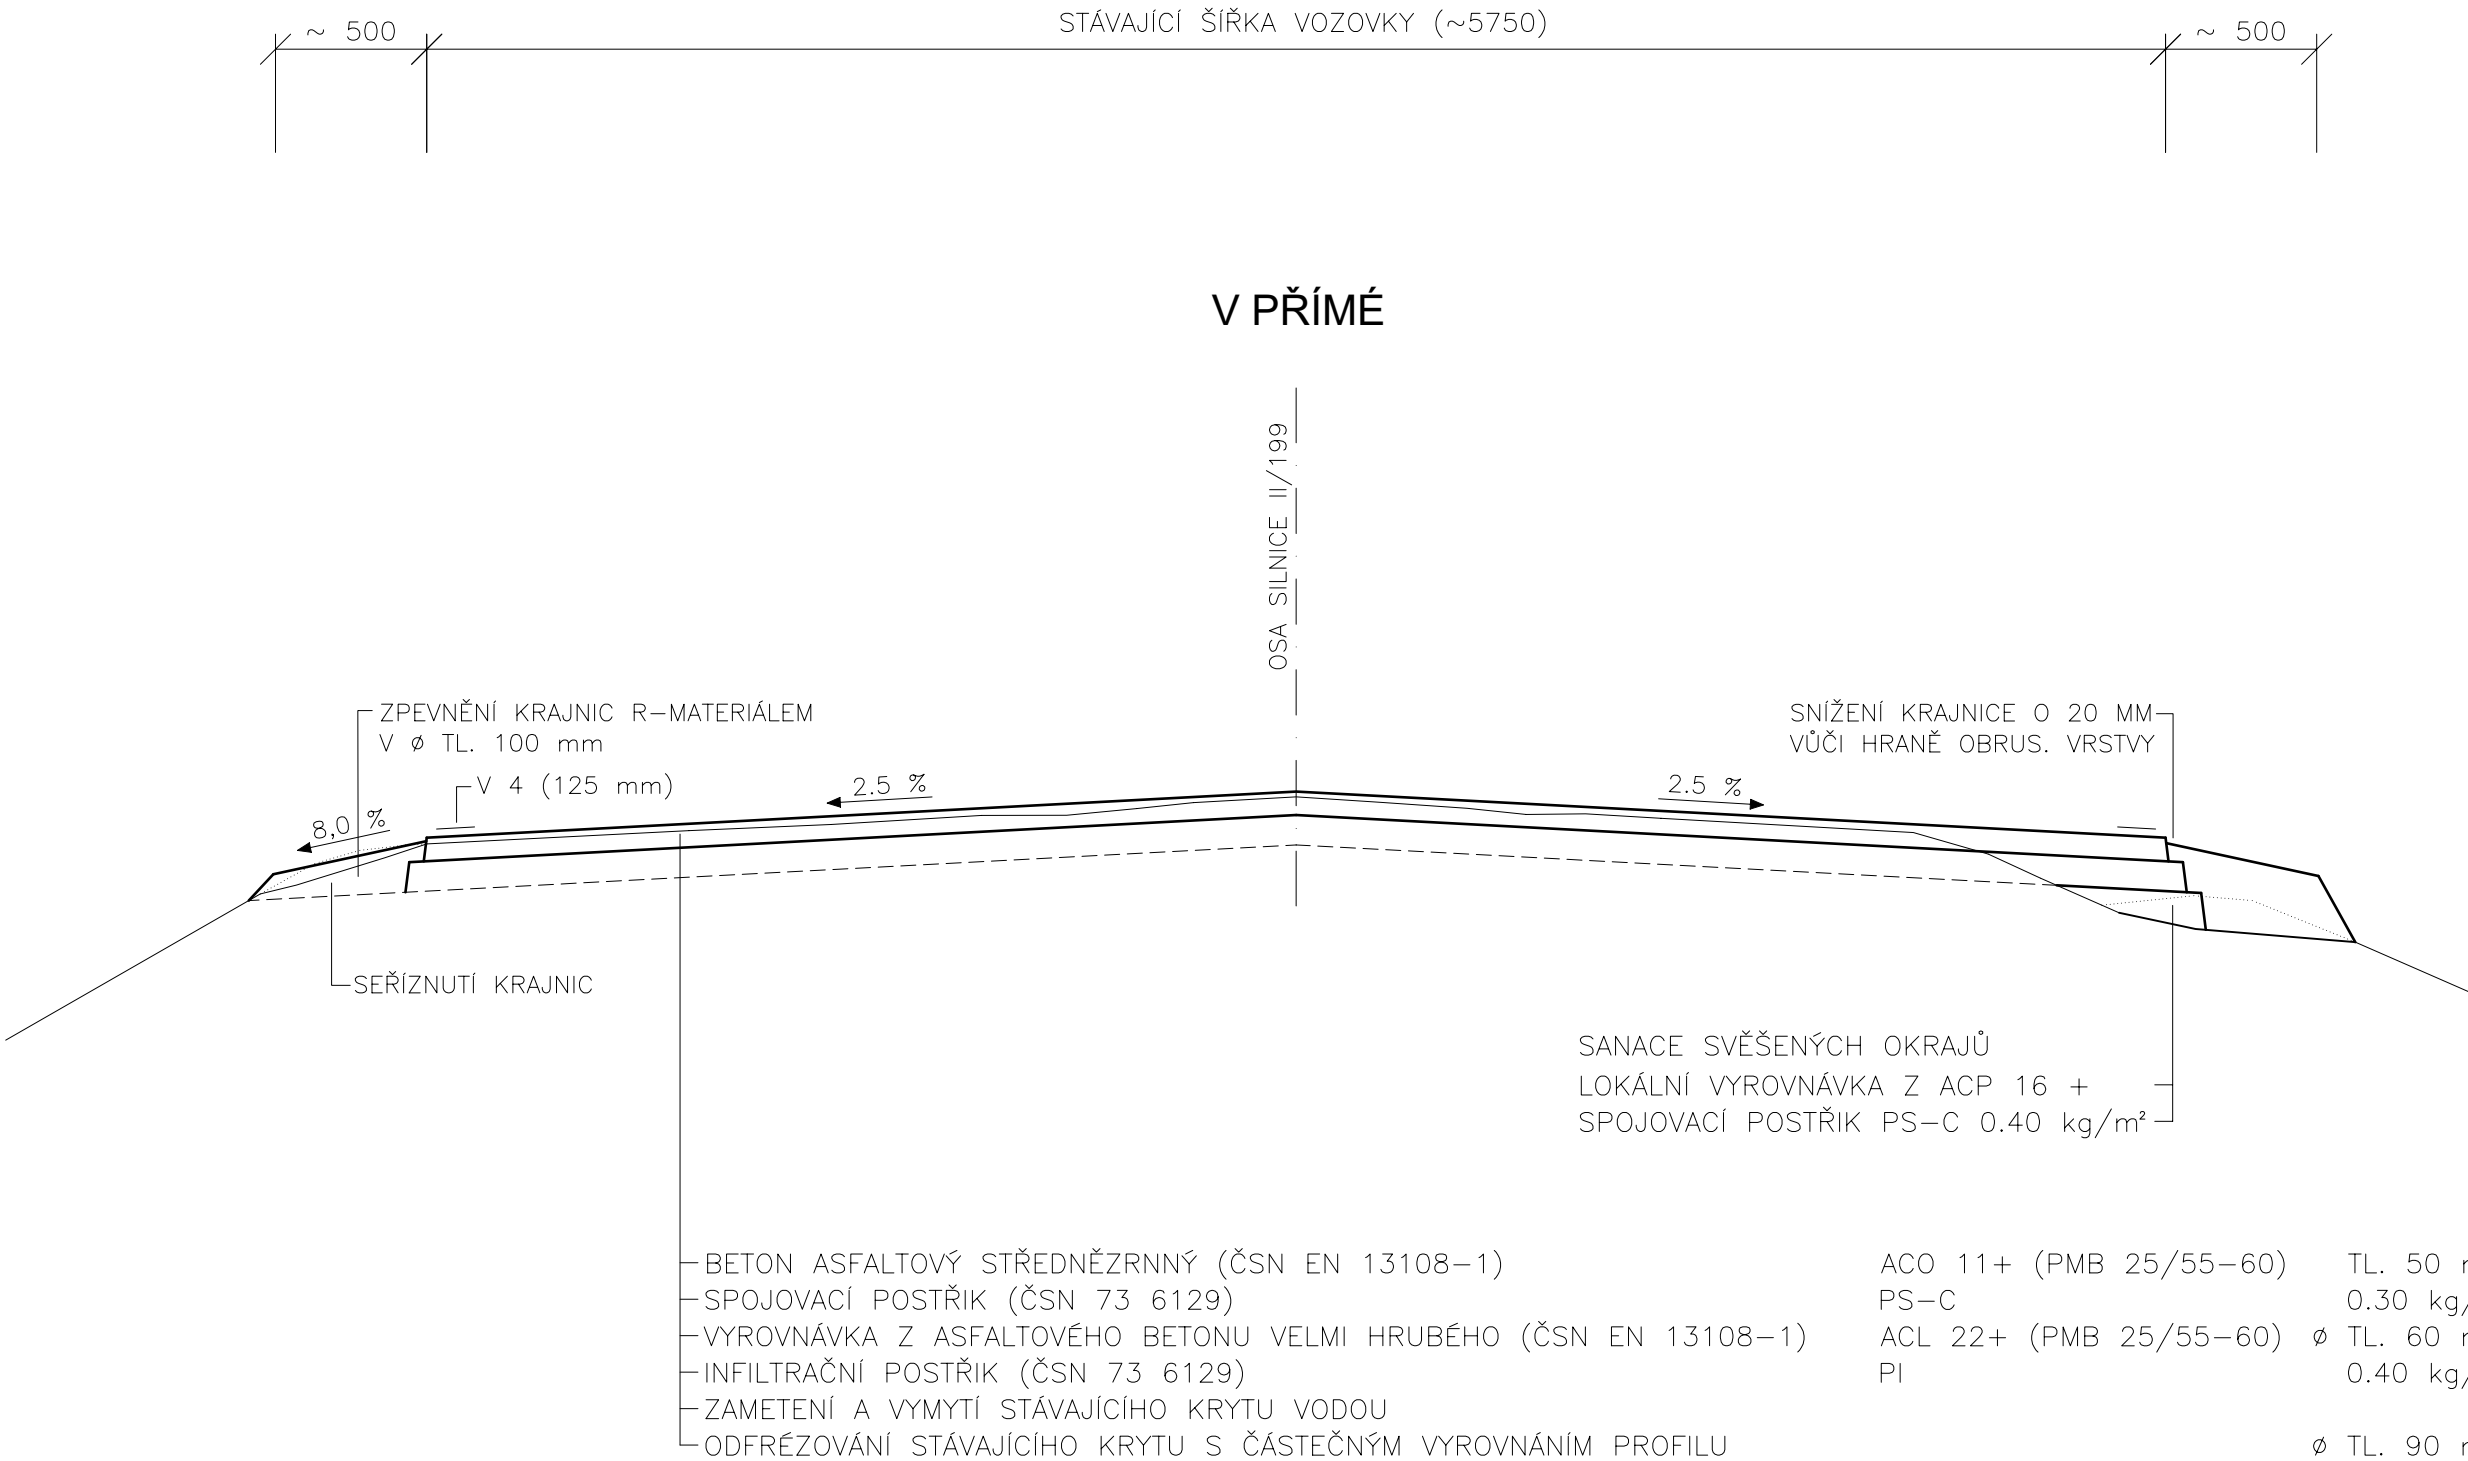

PROJEKTOVÁNÍ DOPRAVNÍCH STAVEB

PROJEKČNÍ KANCELÁŘ ROJT s.r.o.

Vodní 26, 344 01 Domažlice - Město  
tel.: 379 724 945 e-mail: info@rojt.cz

VED. PROJEKTANT	ZODP. PROJEKTANT	VYPRACOVAL	KRESLIL		
	Ing. Rojt				
OKRES	Tachov	MÍSTO	Tachov, Ctiboř	FORMÁT	3 x A4
INVESTOR	Správa a údržba silnic Plzeňského kraje			DATUM	IX/2024
II/199 A III/199 20a TACHOV - CTIBOŘ				ÚČEL	PDPS
				ČÍSLO ZAKÁZKY	
				MĚŘÍTKO	
VZOROVÝ PŘÍČNÝ ŘEZ SIL. II/199 - KM 1,100 00 - 1,603 13				<div>D</div>	