


# VZOROVÝ PŘÍČNÝ ŘEZ

## PŘEVÝŠENO

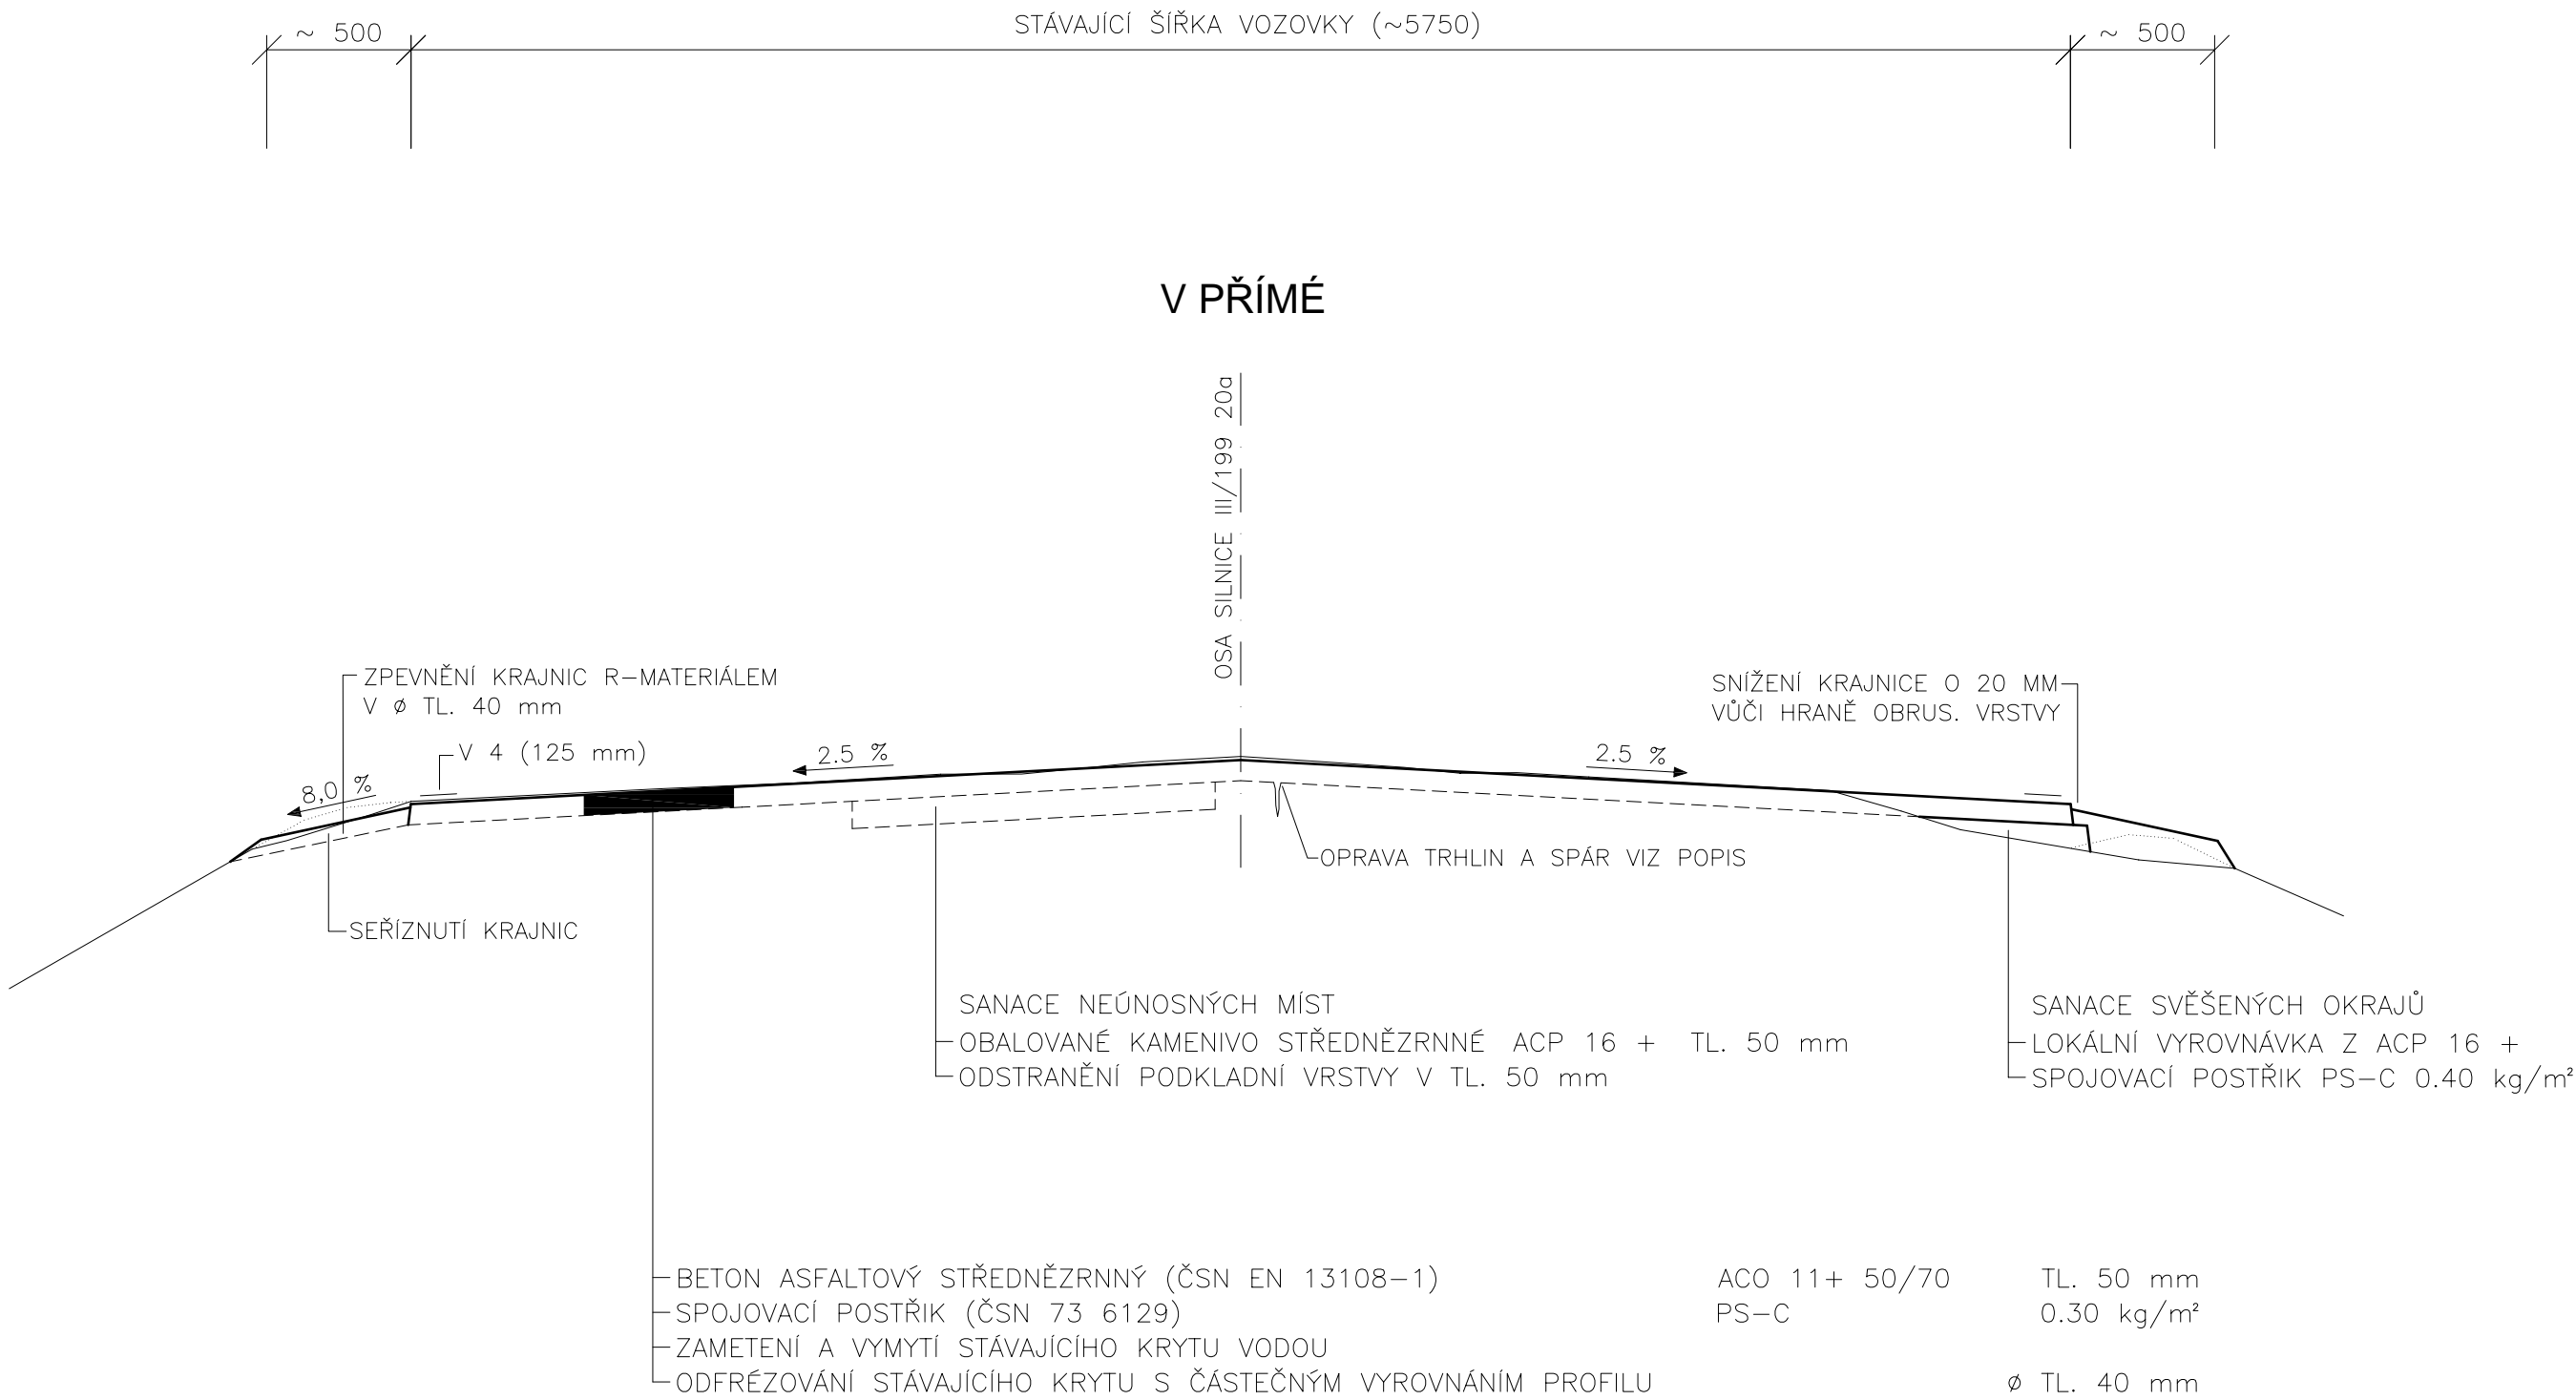

OPRAVA TRHLIN DLE TP 115

- Před prováděním postřiku se všechny trhliny podle šířky upraví jedním z následujících způsobů:
- 1.) Pomocí kotouče nebo frézky se trhliny proříznou, vyčistí, svislé stěny se opatří penetračně adhezním nátěrem a vytvořené komůrky se zalijí pružnou asfaltovou zálivkovou hmotou.
  - 2.) Pomocí horkovzdušného zařízení se trhliny vyčistí, nahřejí a následně zalijí pružnou asfaltovou zálivkovou hmotou.

POKLÁDKA VÝZTUŽNÉ GEOMŘÍŽE

V případě větších trhlin a v místě prováděné výztuže se na řádně očištěný povrch provede postřik kationaktivní modifikovanou asfaltovou emulzí (ČSN EN 13808) tak, aby množství asfaltu po vyštěpení emulze činilo 1,2 kg/m².

Následně se na takto připravený povrch do postřiku položí rovnoběžně s podélnou osou vozovky pásy geomříže dle TP 147 (splétaná skelná geomříž s min. pevností 100 kN) se vzájemným dotykem a řádně se přitlačí válečkem.

Pokládka geomříže se provádí v dostatečném předstihu před prováděním následné asfaltové vrstvy, aby mohlo dojít k vyštěpení emulze. Případné záhyby nebo zvlnění je nutné před pokládkou odstranit.

Po položené geomříži nesmí být vedena jakákoliv doprava. Pouze při pokládce další asfaltové vrstvy smí být poježděn pouze vozidly dopravujícími asfaltovou směs k finišeru. Tato vozidla se musí pohybovat nízkou rychlostí, plynule a nesmí prudce brzdit a nebo se otáčet.

Pokládku geomříže provádět dle pokynů a návodů výrobce, dodržovat požadavky uvedené v TP 115 a TP 147.



**PROJEKTOVÁNÍ DOPRAVNÍCH STAVEB**  
**PROJEKČNÍ KANCELÁŘ ROJT s.r.o.**  
Vodní 26, 344 01 Domažlice - Město  
tel.: 379 724 945 e-mail: info@rojt.cz

VED. PROJEKTANT	ZODP. PROJEKTANT	VYPRACOVAL	KRESLIL		
	Ing. Rojt				
OKRES	Tachov	MÍSTO	Tachov, Ctiboř	FORMÁT	3 x A4
INVESTOR	Správa a údržba silnic Plzeňského kraje			DATUM	IX/2024
II/199 A III/199 20a TACHOV - CTIBOŘ				ÚČEL	PDPS
				ČÍSLO ZAKÁZKY	
				MĚŘITKO	
VZOROVÝ PŘÍČNÝ ŘEZ SIL. III/199 20a				<div>D</div>	