

## Identifikační údaje

Název stavby: Petákova 5 - FVE 25,480 kWp na objektu Petákova 801/5, Plzeň-Jižní Předměstí p.č. 5973 katastrální území Plzeň [721981]

Místo stavby: Petákova 801/5, 301 00 Plzeň na pozemku p.č. 5973 katastrální území Plzeň [721981]

Stavebník (investor): Plzeňský kraj, IČ: 70890366 Škroupova 1760/18, CZ 301 00 Plzeň-Jižní Předměstí

Číslo smlouvy o připojení: \_\_\_\_\_

Tech. podmínky připojení: \_\_\_\_\_

Číslo odběrného místa: \_\_\_\_\_

EAN pro data spotřeby: \_\_\_\_\_

EAN pro data výroby: \_\_\_\_\_

Celkový instalovaný výkon: 25,480 kW

Rezervovaný výkon: \_\_\_\_\_ kW

Způsob připojení a rez. hodn. jističe před elektroměrem:

3 x 63 A

Vypínací charakteristika: B

Napětová hladina: 0,4 kV (NN)

## Nastavení ochran (dle přílohy č. 4 PPDS a TPP)


parametr	maximální vypínací čas [s]	nastavení pro vypnutí
nadpětí 3. stupeň	0,1	230 V +20 % (276,0 V)
nadpětí 2. stupeň	5	230 V +15 % (264,5 V)
nadpětí 1. stupeň	0	230 V +11 % (253,3 V)
podpětí 1. stupeň (nesynchronní VM)	2,7	230 V -30 % (161,0 V)
podpětí 2. stupeň	0,2	230 V -55 % (103,5 V)
nadfrekvence	0,1	51,5 Hz
podfrekvence	0,1	47,5 Hz

## RFVE-DC1

rozvaděč FVE

stejnoseměrná část



na střeše

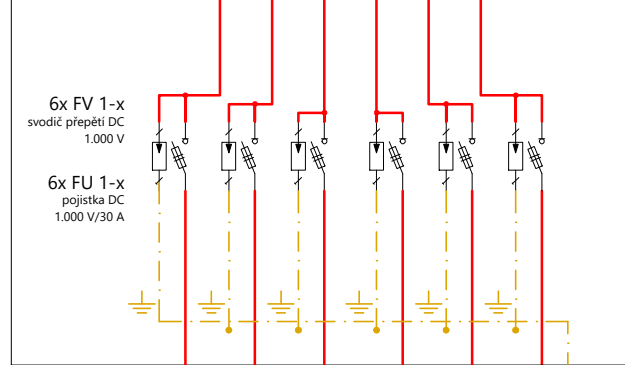


## RFVE-DC2

rozvaděč FVE






stejnoseměrná část

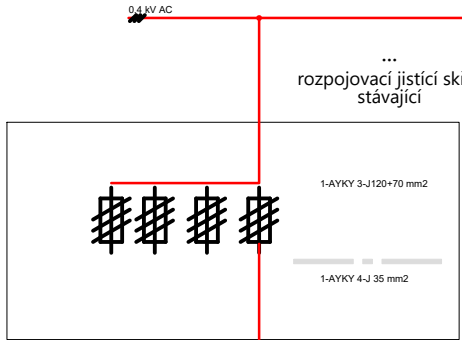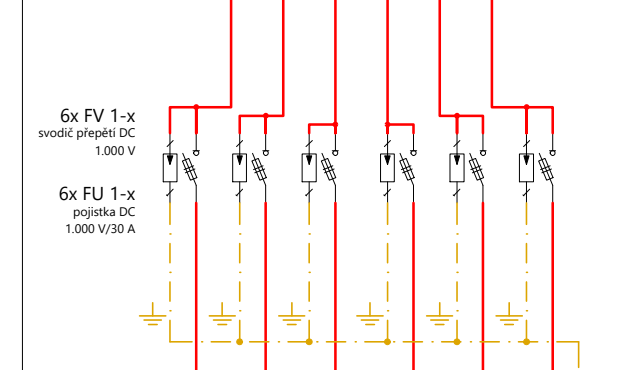

RE  
elektroměrový rozvaděč  
upravený

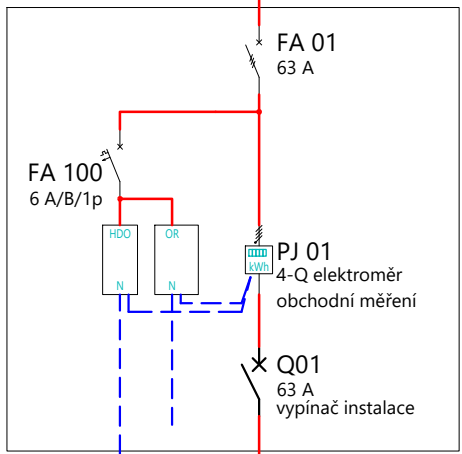

AP pro optimizery  
na střeše

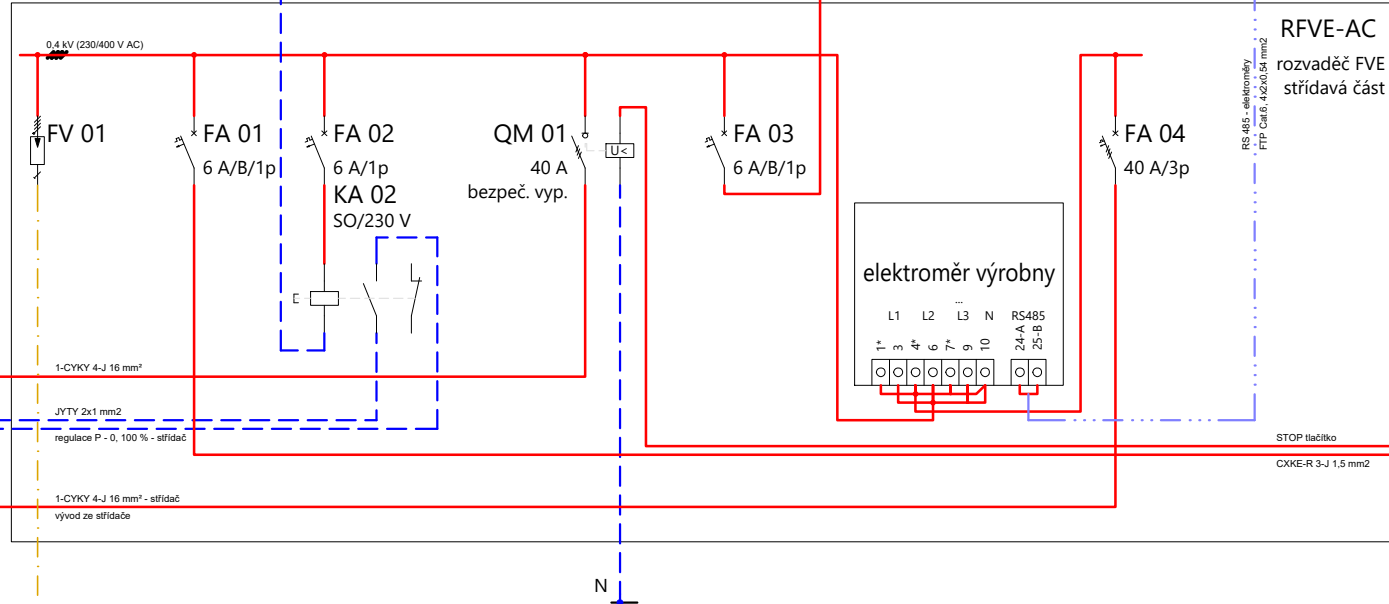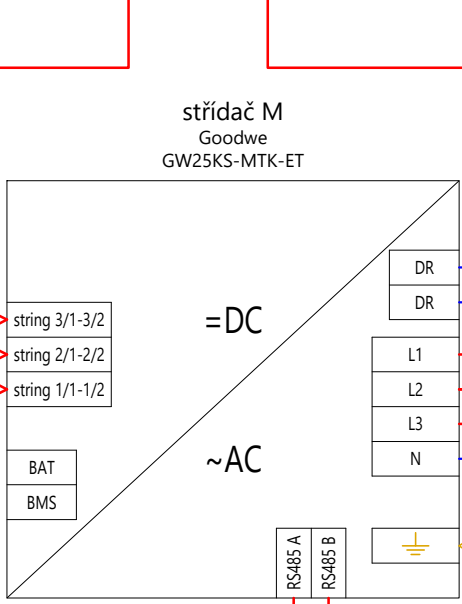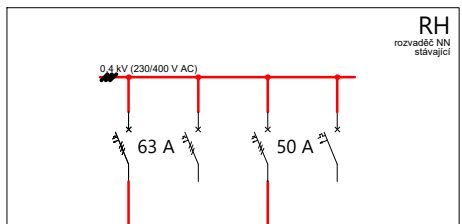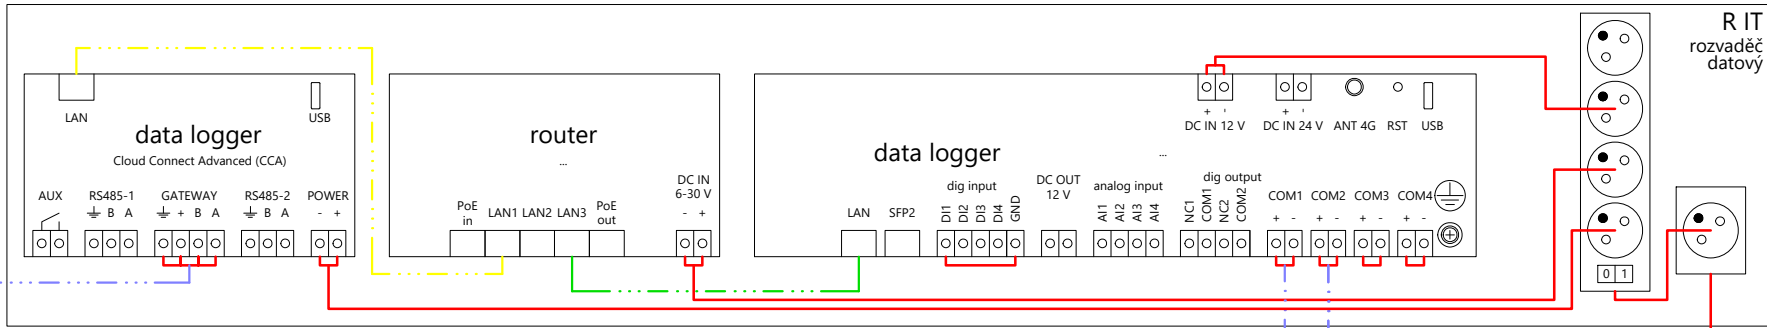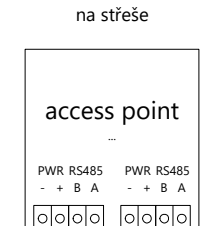

STOP FVE

rozvaděč RFVE

02	
----	--	--	