

návrh DIO:
II/171 Nemilkov
most ev.č. 171-010
STAVEBNÍ OPRAVA
MOSTNÍHO OBJEKTU
VÝMĚNA MDZ



Zhotovitel:

Značky Plzeň s.r.o.

č.p. 640, 331 51 Kaznějov

Tel.: +420 734 484 817 - E-mail: m.hana@znacky-plzen.cz - www.znacky-plzen.cz

Vypracoval:
Milan Hána

Kontroloval:
Bc. Zdeněk Beran

Zakázka:
247/2023


Datum:
30.10.2023

Akce:
DIO II/171 stavební oprava mostu ev.č. 171-010

Zadavatel:
p. Vlček

© **copyright 2023 Značky Plzeň s.r.o.** Tento dokument, včetně všech příloh, je výhradním duševním vlastnictvím firmy ZNAČKY PLZEŇ s.r.o. Jakékoliv další využití (zejména kopírování, opisování, předávání či prodej) celého dokumentu, jeho částí nebo využití navrhovaného řešení je možné provádět jen s výslovným souhlasem jednatelů firmy ZNAČKY PLZEŇ s.r.o.


Návrh DIO

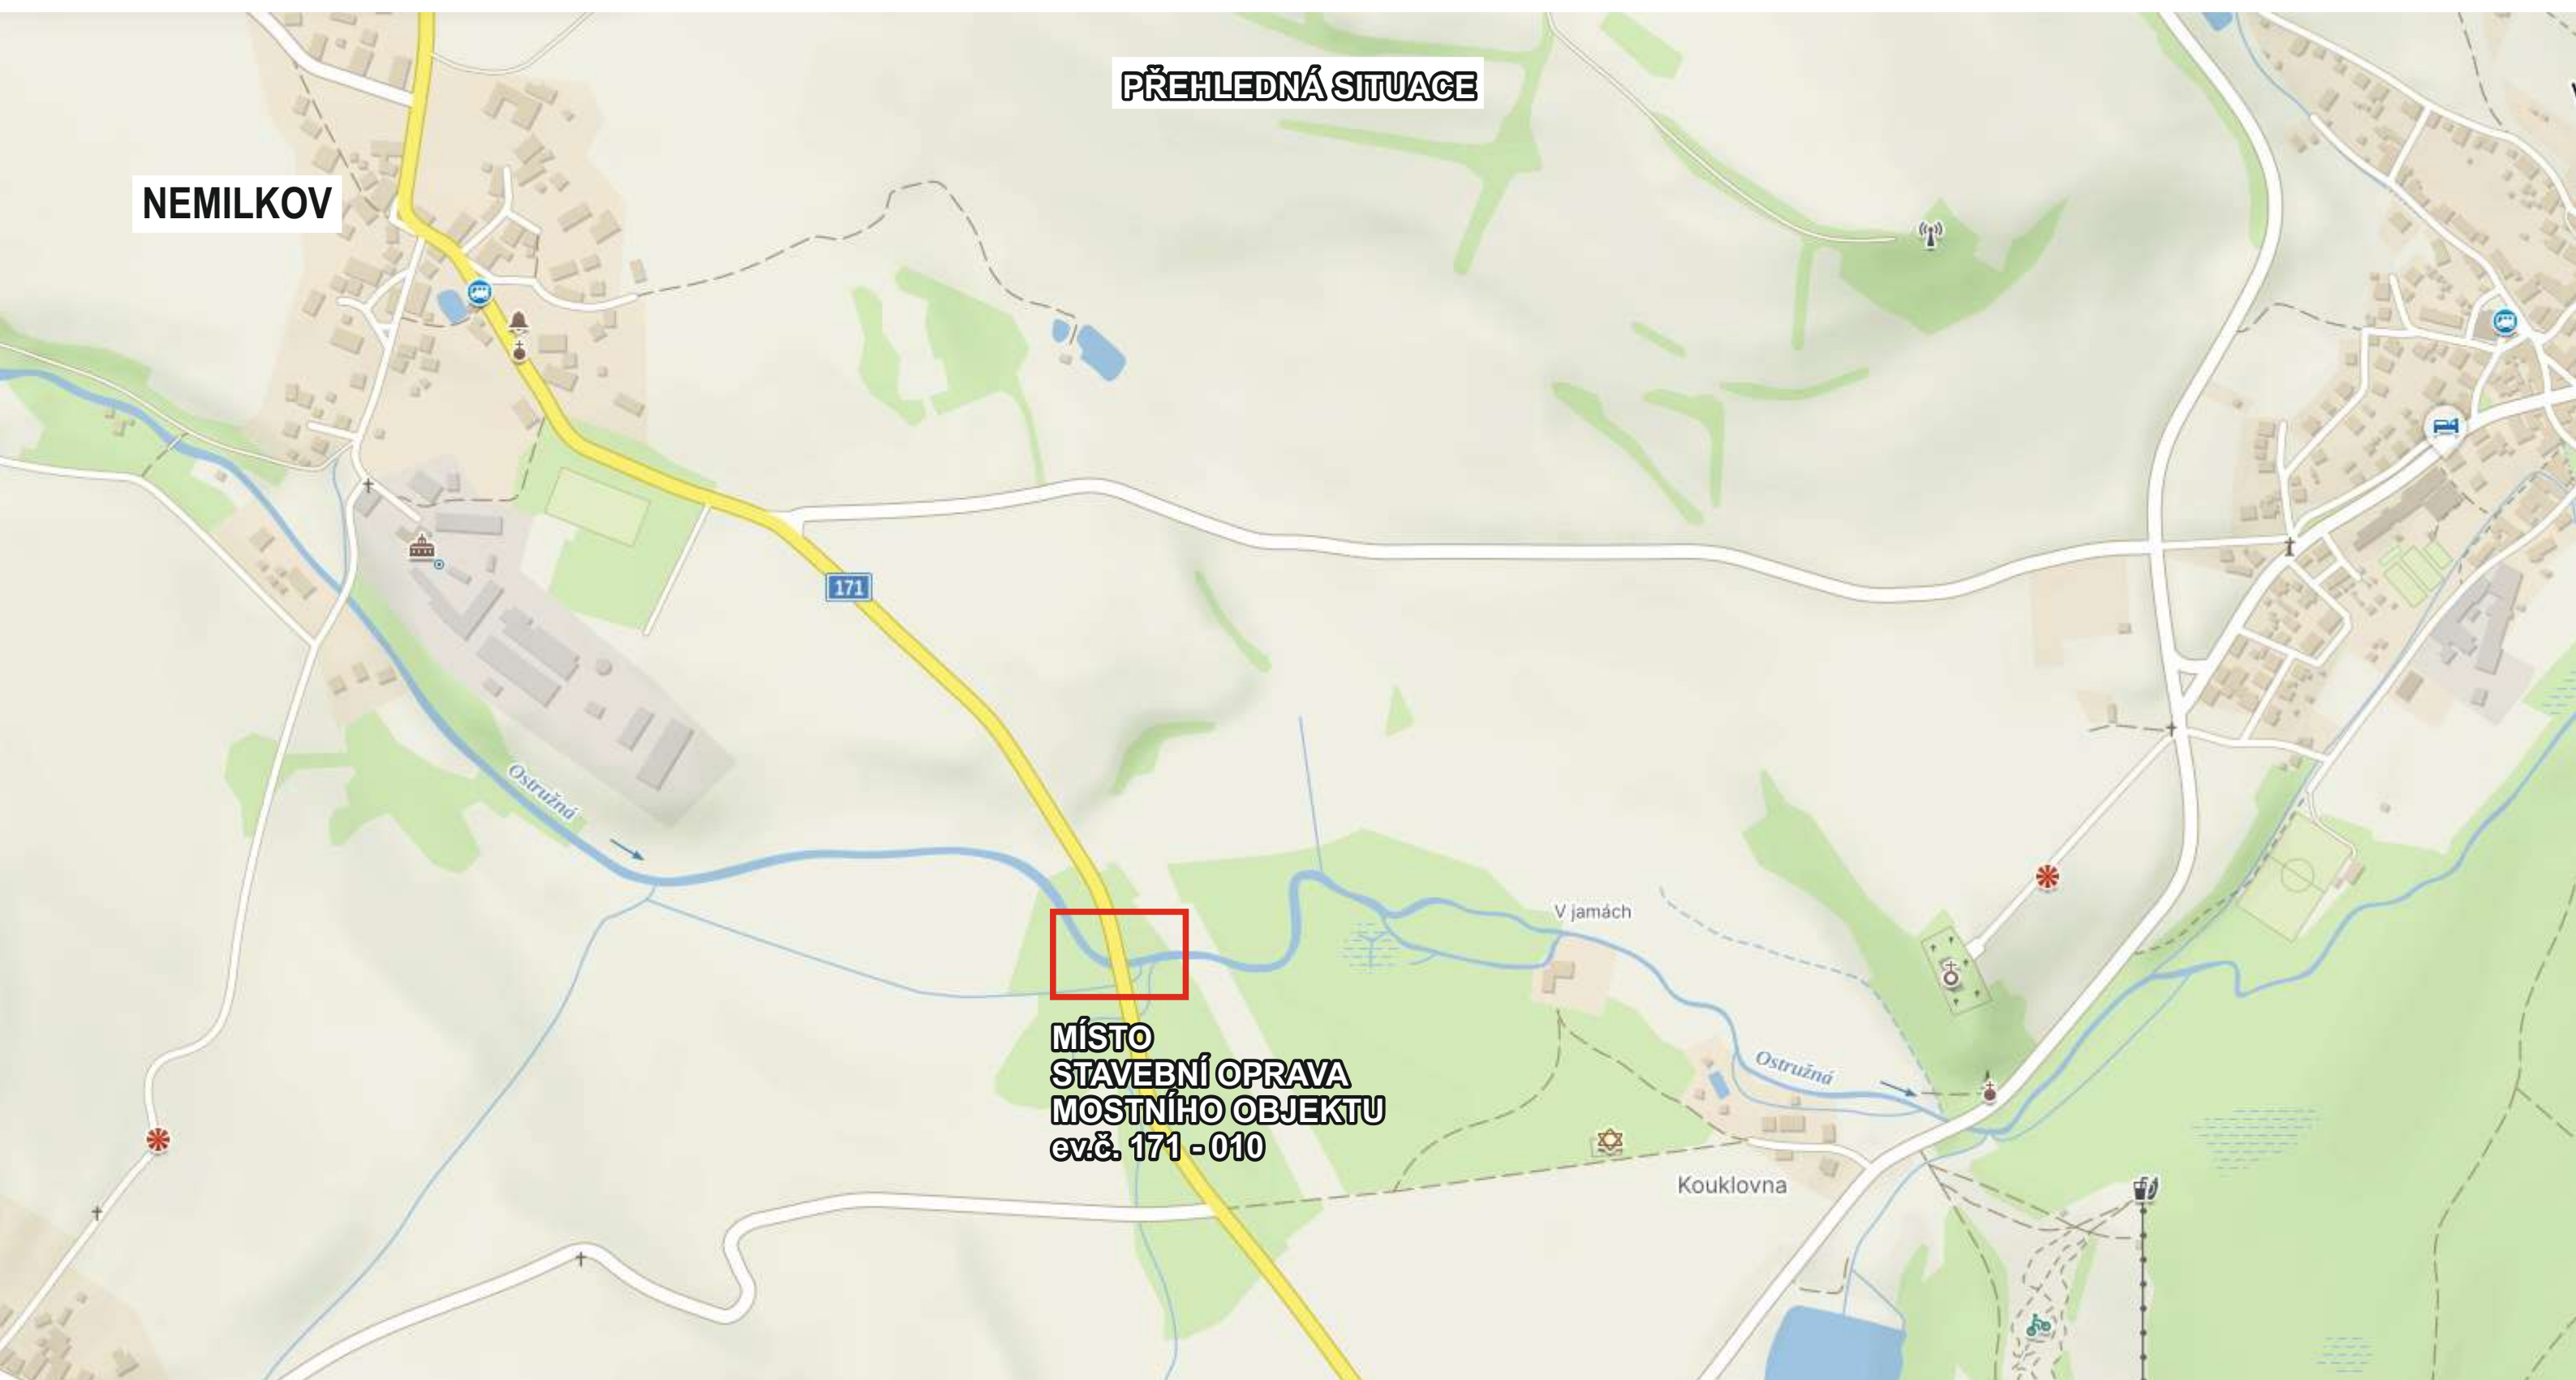

 - ZÁJMOVÉ ÚZEMÍ

1. POLOVINA MOSTU

Prac. místo v pracovní dobu bude podle
potřeby řízeno náležitě poučenými
osobami!!!!

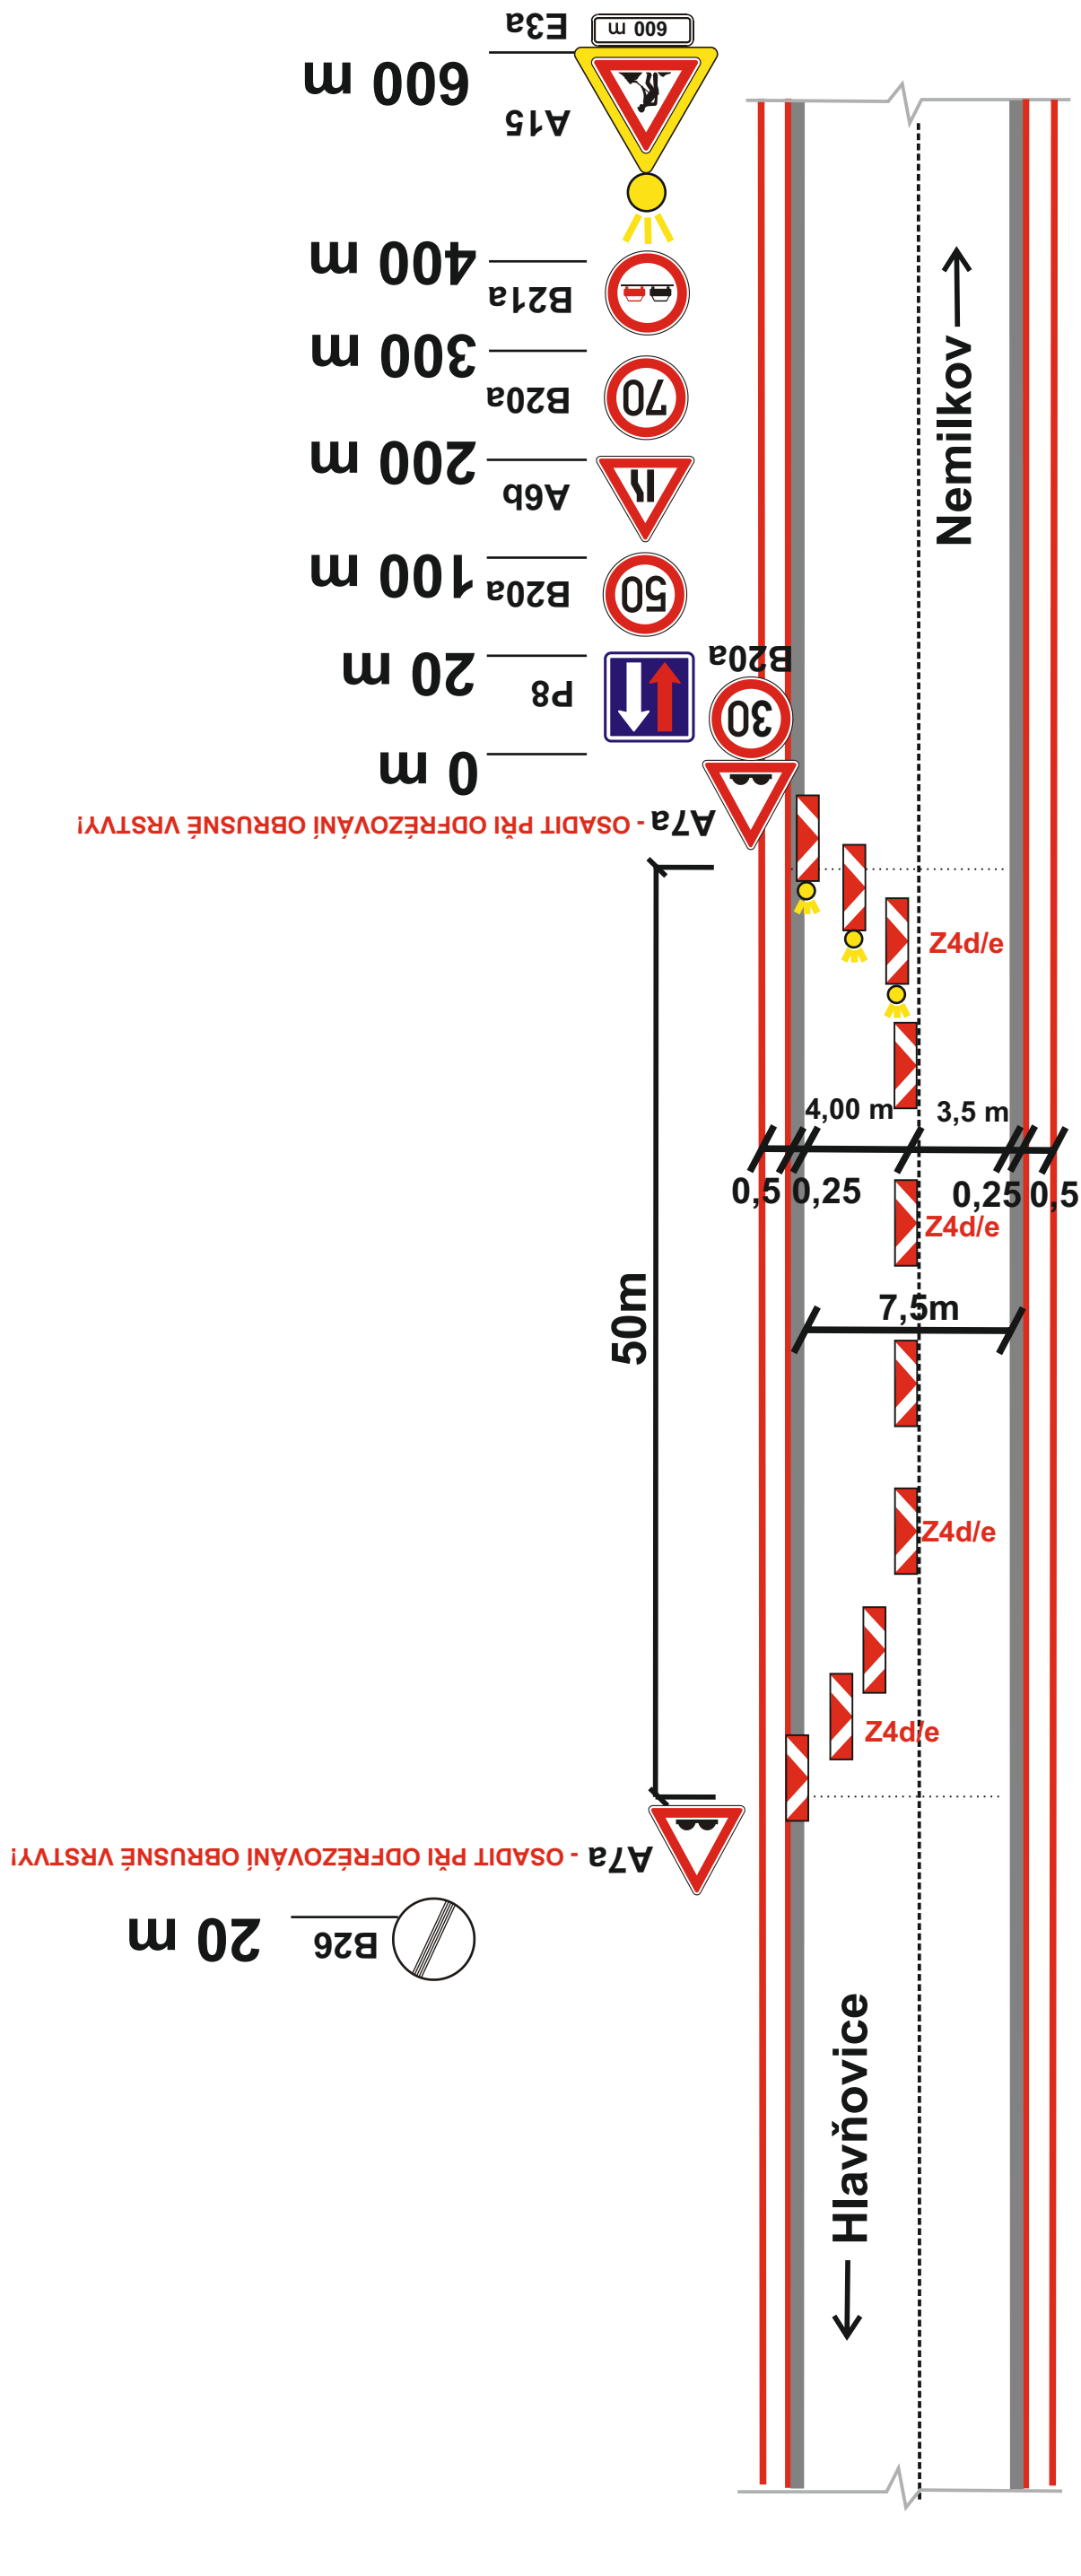

B26 20 m

A7a - OSADIT PŘI ODFRÉZOVÁNÍ OBRUSNÉ VRSTVY!



A7a - OSADIT PŘI ODFRÉZOVÁNÍ OBRUSNÉ VRSTVY!

B20a 0 m

P7 20 m

B20a 50 m

A6b 100 m


B20a 200 m

B21a 300 m

A15 400 m
E3a

2. POLOVINA MOSTU

Prac. místo v pracovní dobu bude podle
potřeby řízeno náležitě poučenými
osobami!!!!

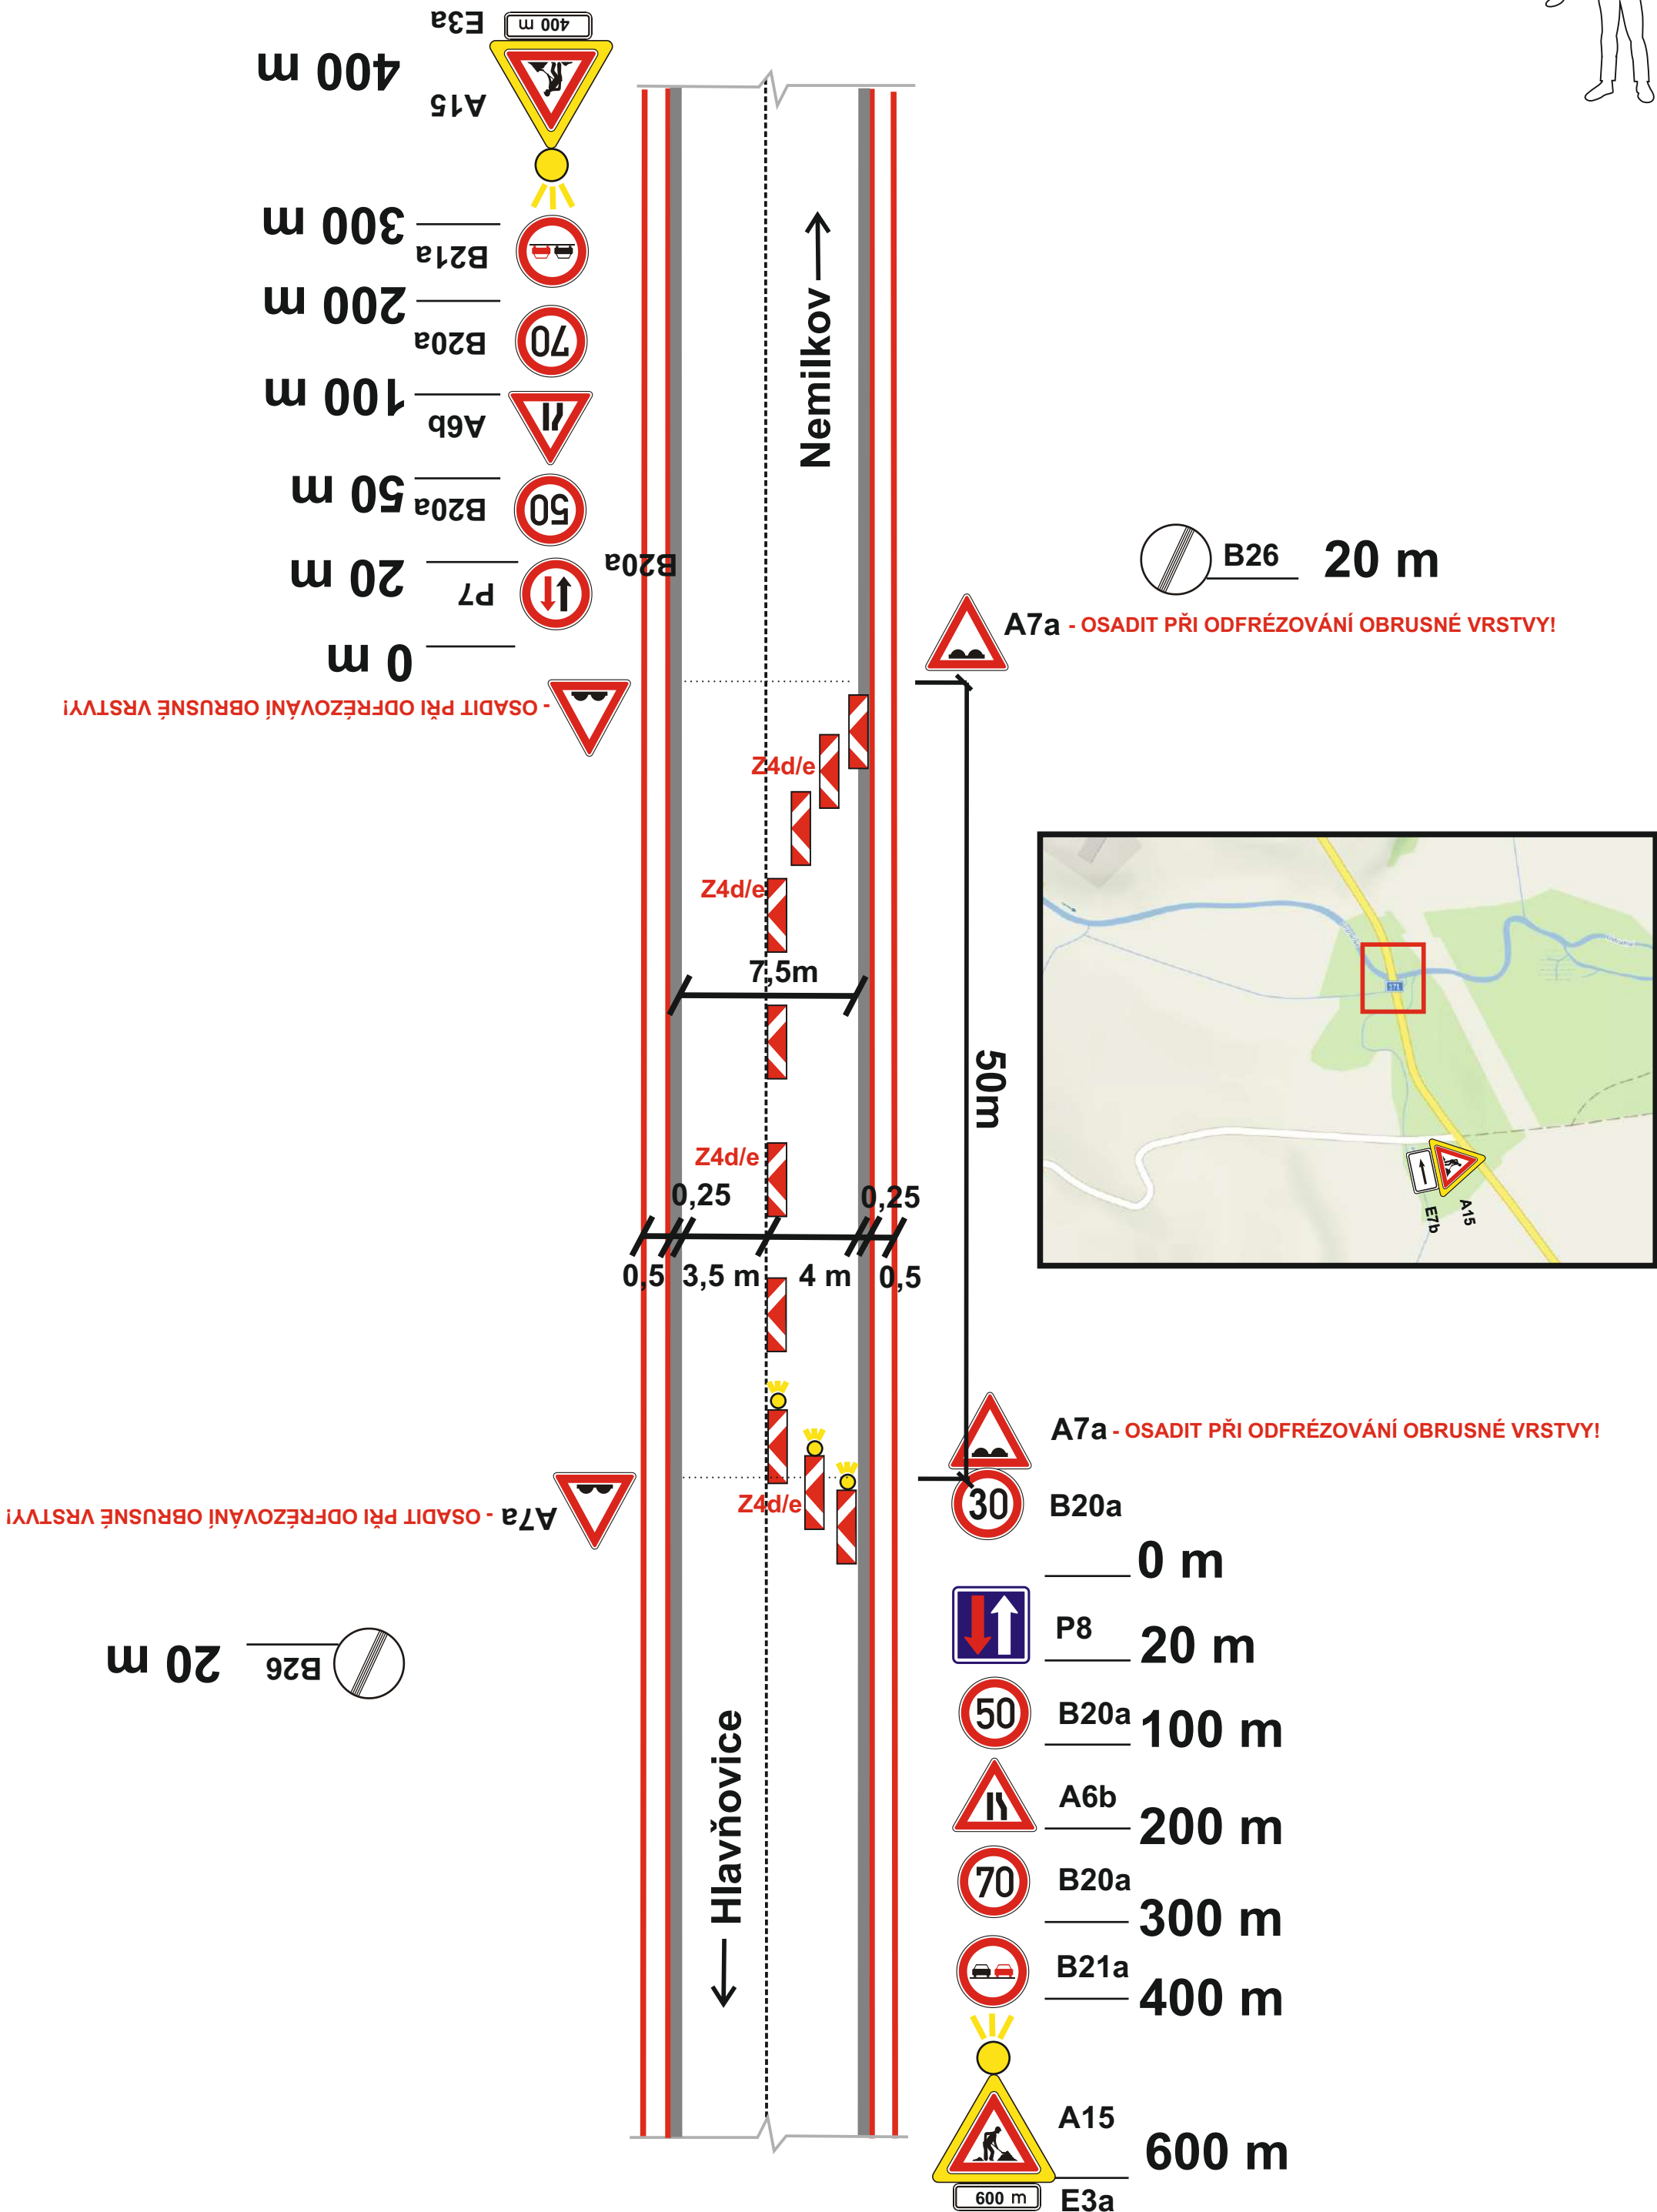

Technická zpráva:

Dopravní značení je zakresleno v příloze schématu.

Návrh DIO je zpracován pro dočasnou úprava silničního provozu po dobu stavební údržby mostního objektu.

Most se nachází v Plzeňském kraji na silnicích II.třídy.

Most ev.č.171-010 sil. II/171 – most u obce Nemilkov - Proběhne zde výměna MDZ (mostních dilatačních závěrů).

Termín realizace cca léto - podzim 2024. Omezení se předpokládá na 2x21 kalendářních dnů. Předpoklad je, že silniční doprava bude při údržbě mostu převedena po polovinách. Provoz bude řízen základními pravidly silničního provozu překážka v jednom jízdním pruhu. Dle schéma C/4(Standardní pracovní místo. Zúžení vozovky na jeden jízdní pruh. Úprava přednosti dopravními značkami). Délka zúženého úseku bude cca do 50m. Dopravní prostor bude podél části mostu vymezen směrovými deskami Z4.

V případě potřeby bude pra. místo řízeno náležitě poučenými osobami zhotovitele.

DIO bylo zpracováno podle TP 66 – Zásady pro označování pracovních míst na pozemních komunikacích.

Dále přechodné dopravní značení bude rozměrem a barevným provedením v souladu s vyhl. č. 294/2015 Sb., ve znění pozdějších předpisů a bude umístěno podle zásad TP pro označování pracovních míst na pozemních komunikacích. DZ bude provedeno v reflexní barvě. Provedení musí odpovídat ČSN EN 12899-1.

Značky musí být umístěny tak, aby byly pro účastníky provozu na pozemních komunikacích, pro které jsou určeny, včas a z dostatečné vzdálenosti viditelné. Musí být zabezpečeny tak, aby nedošlo k jejich pootočení, spadnutí, nadměrnému znečišťování a nesmí je zakrývat stromy, keře, sloupy apod. Značení bude ponecháno pouze na nezbytně potřebnou dobu. Po dokončení prací bude neprodleně odstraněno.