


VZOROVÝ PŘÍČNÝ ŘEZ

1 : 25

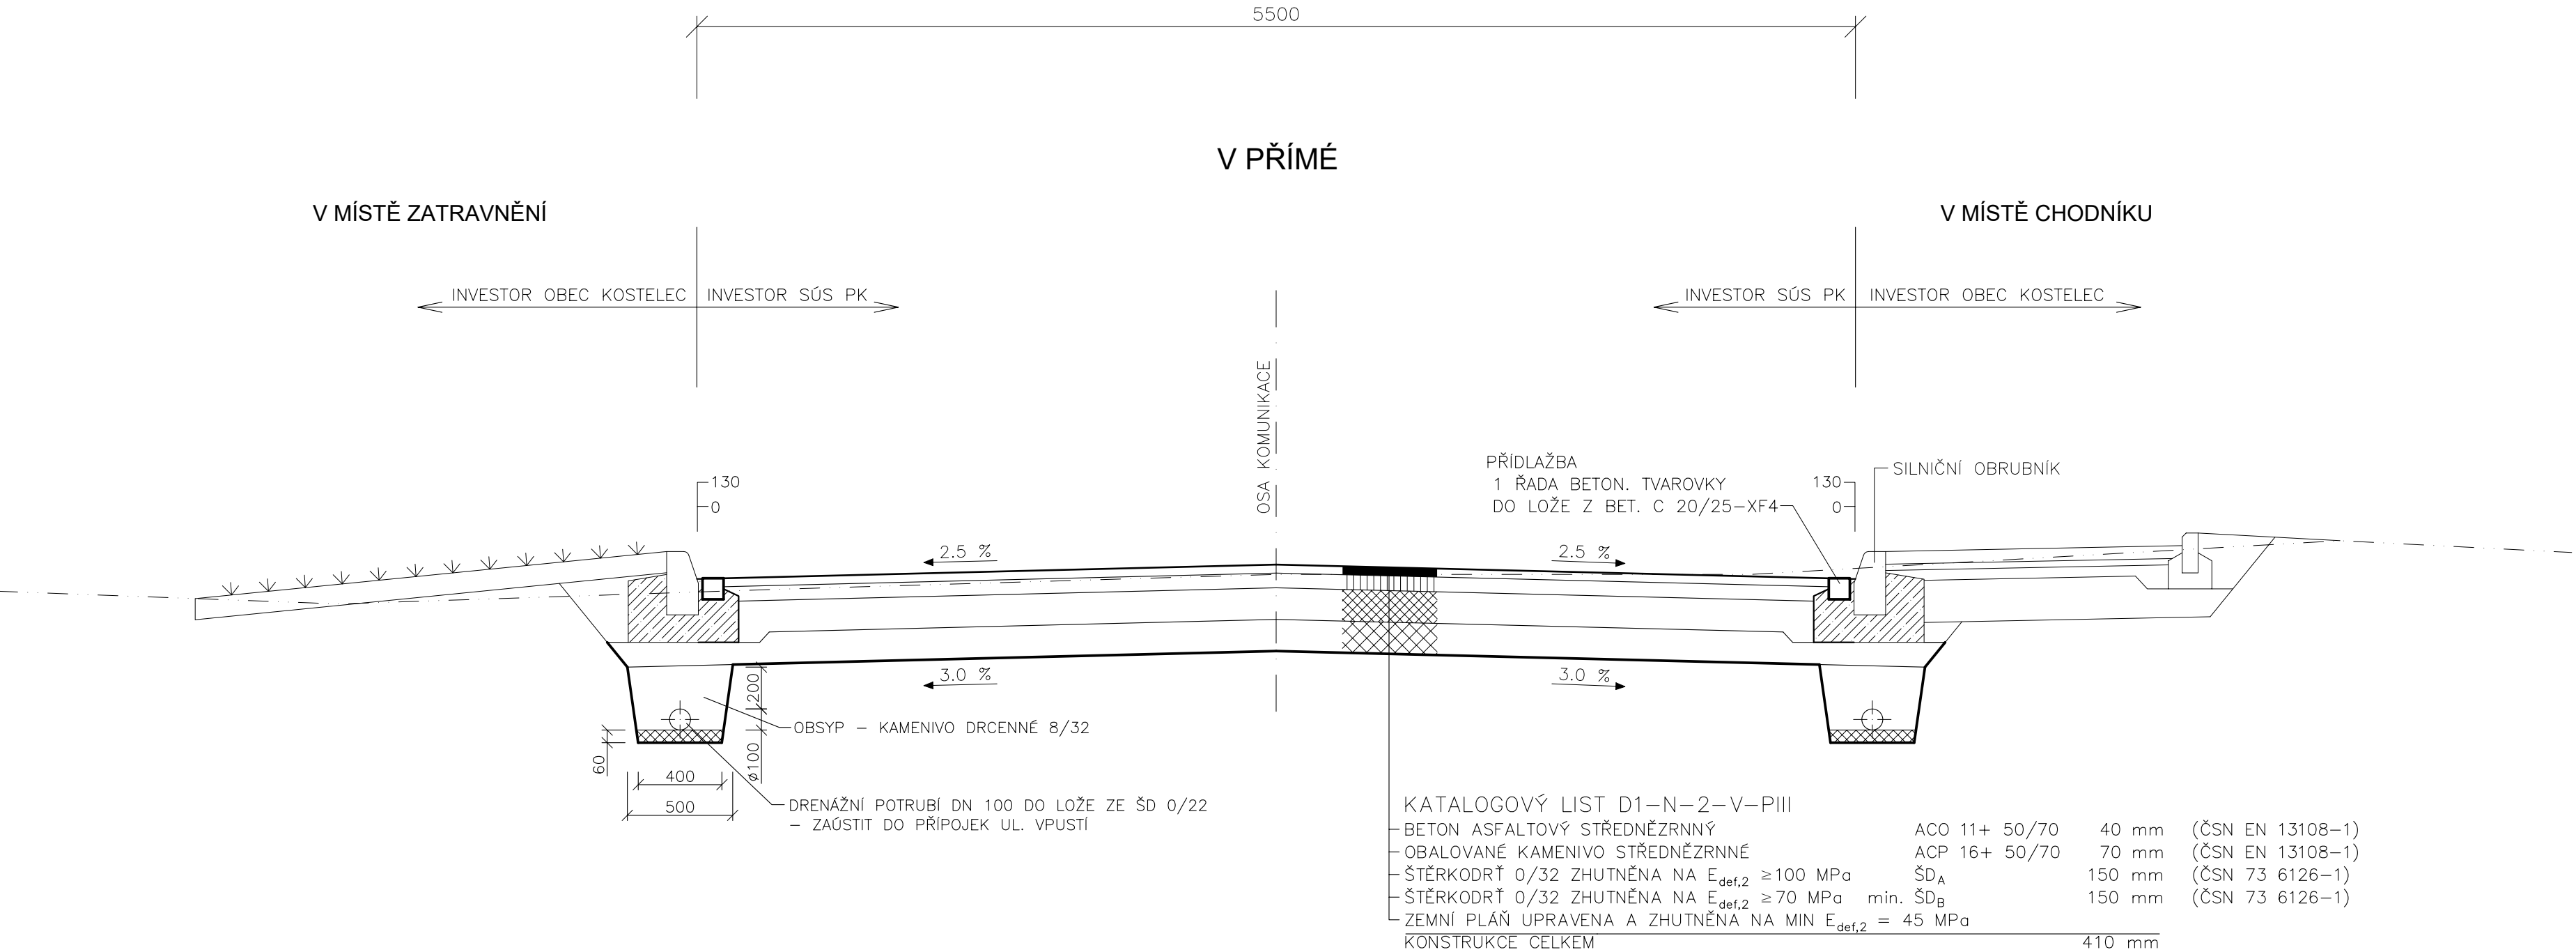

POZNÁMKA:
OSAZENÍ SILNIČNÍCH OBRUB A VÝSTAVBA CHODNÍKŮ JE ŘEŠENA SAMOSTATNOU PROJEKTOVOU DOKUMENTACÍ (NEDRAŽICE – CHODNÍKY A ÚPRAVY VNITŘNÍCH PROSTOR – ING. MOSES – 3/2024)



PROJEKTOVÁNÍ DOPRAVNÍCH STAVEB
PROJEKČNÍ KANCELÁŘ ROJT s.r.o.
Vodní 26, 344 01 Domažlice - Město
tel.: 379 724 945 e-mail: info@rojtcz

VED. PROJEKTANT	ZODP. PROJEKTANT	VYPRACOVAL	KRESLIL		
	Ing. Rojt				
OKRES	Tachov	MÍSTO	Nedražice	FORMÁT	3 x A4
INVESTOR	Správa a údržba silnic Plzeňského kraje, Koterovská 162, Plzeň			DATUM	XII/2024
III/19335 A III/19336 NEDRAŽICE PRŮTAH - OPRAVA				ÚČEL	PDPS
				ČÍSLO ZAKÁZKY	
				MĚŘÍTKO	1 : 25
VZOROVÝ PŘÍČNÝ ŘEZ				<div>D</div>	