

ČÍSLO PARCELY  
DRUH POZEMKU

list č.1

ZMĚNA PŘÍČNÉHO SKLONU VOZOVKY

KÓTY NIVELETY


KÓTY TERÉNU

SROVNÁVACÍ ROVINA  
STANIČENÍ V KM


STANIČENÍ V M  
ČÍSLA PŘÍČNÝCH ŘEZŮ


VZDÁLENOSTI PŘÍČNÝCH ŘEZŮ


SMĚROVÉ POMĚRY

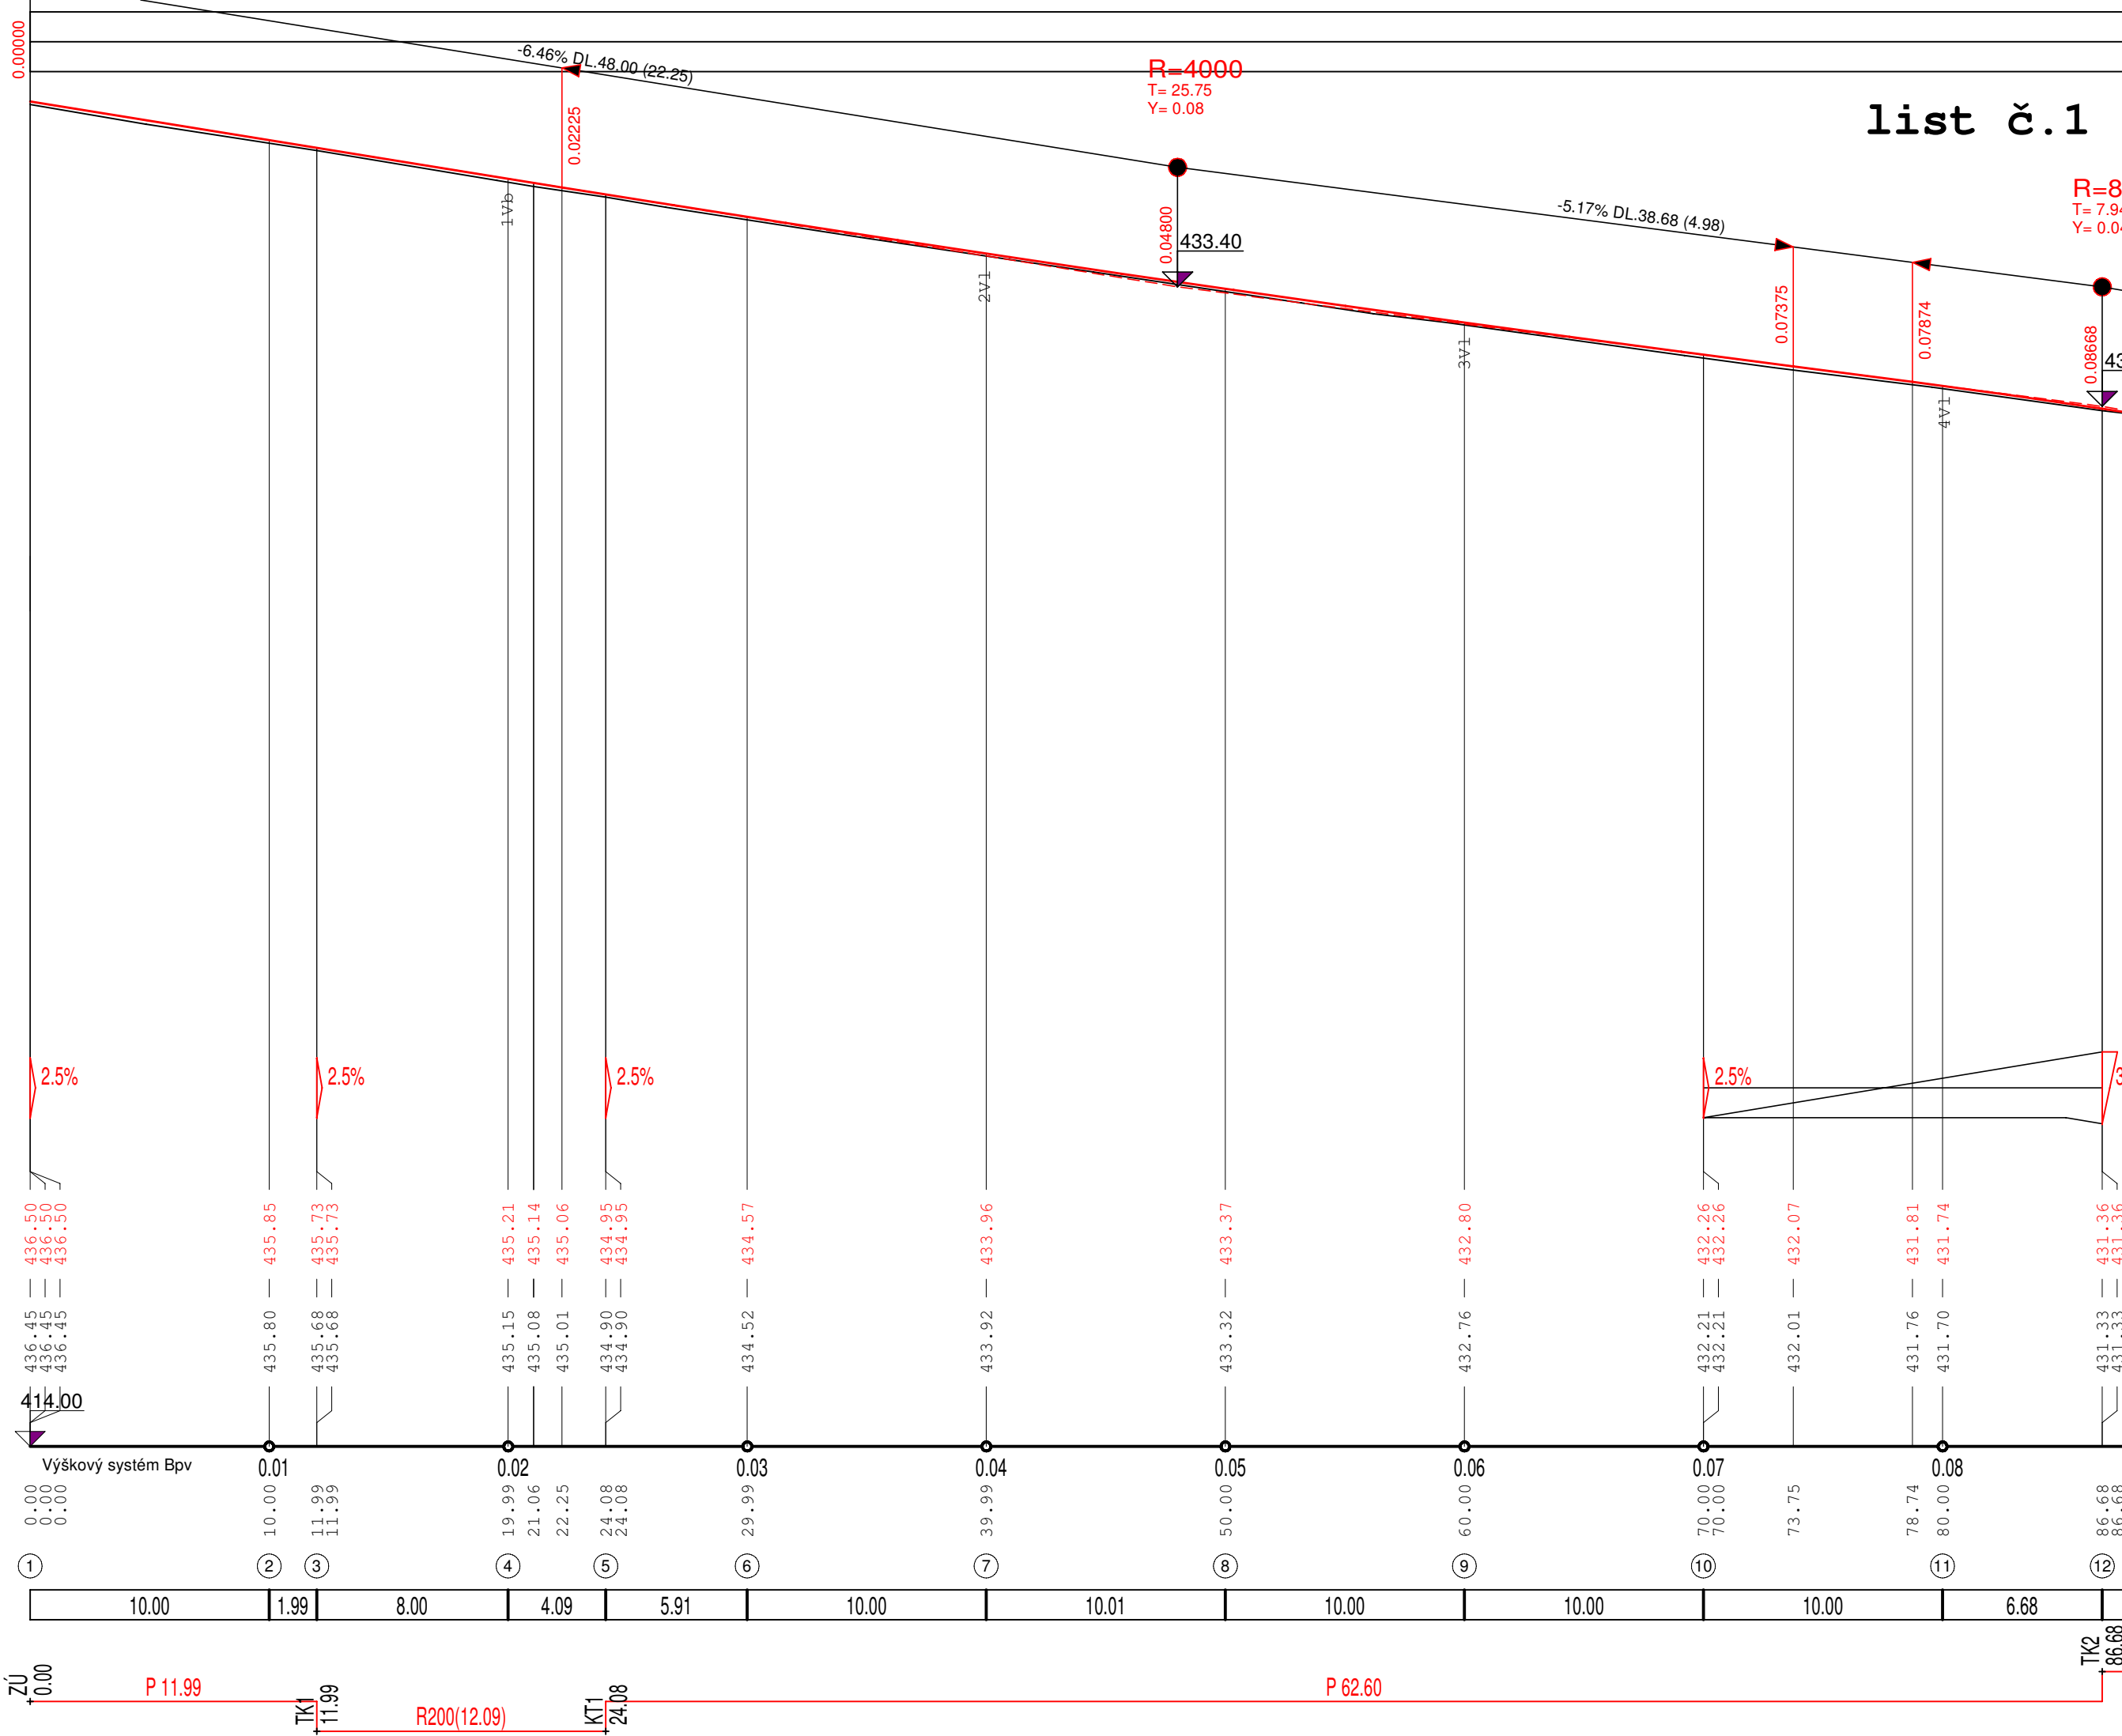


20  
4  
4

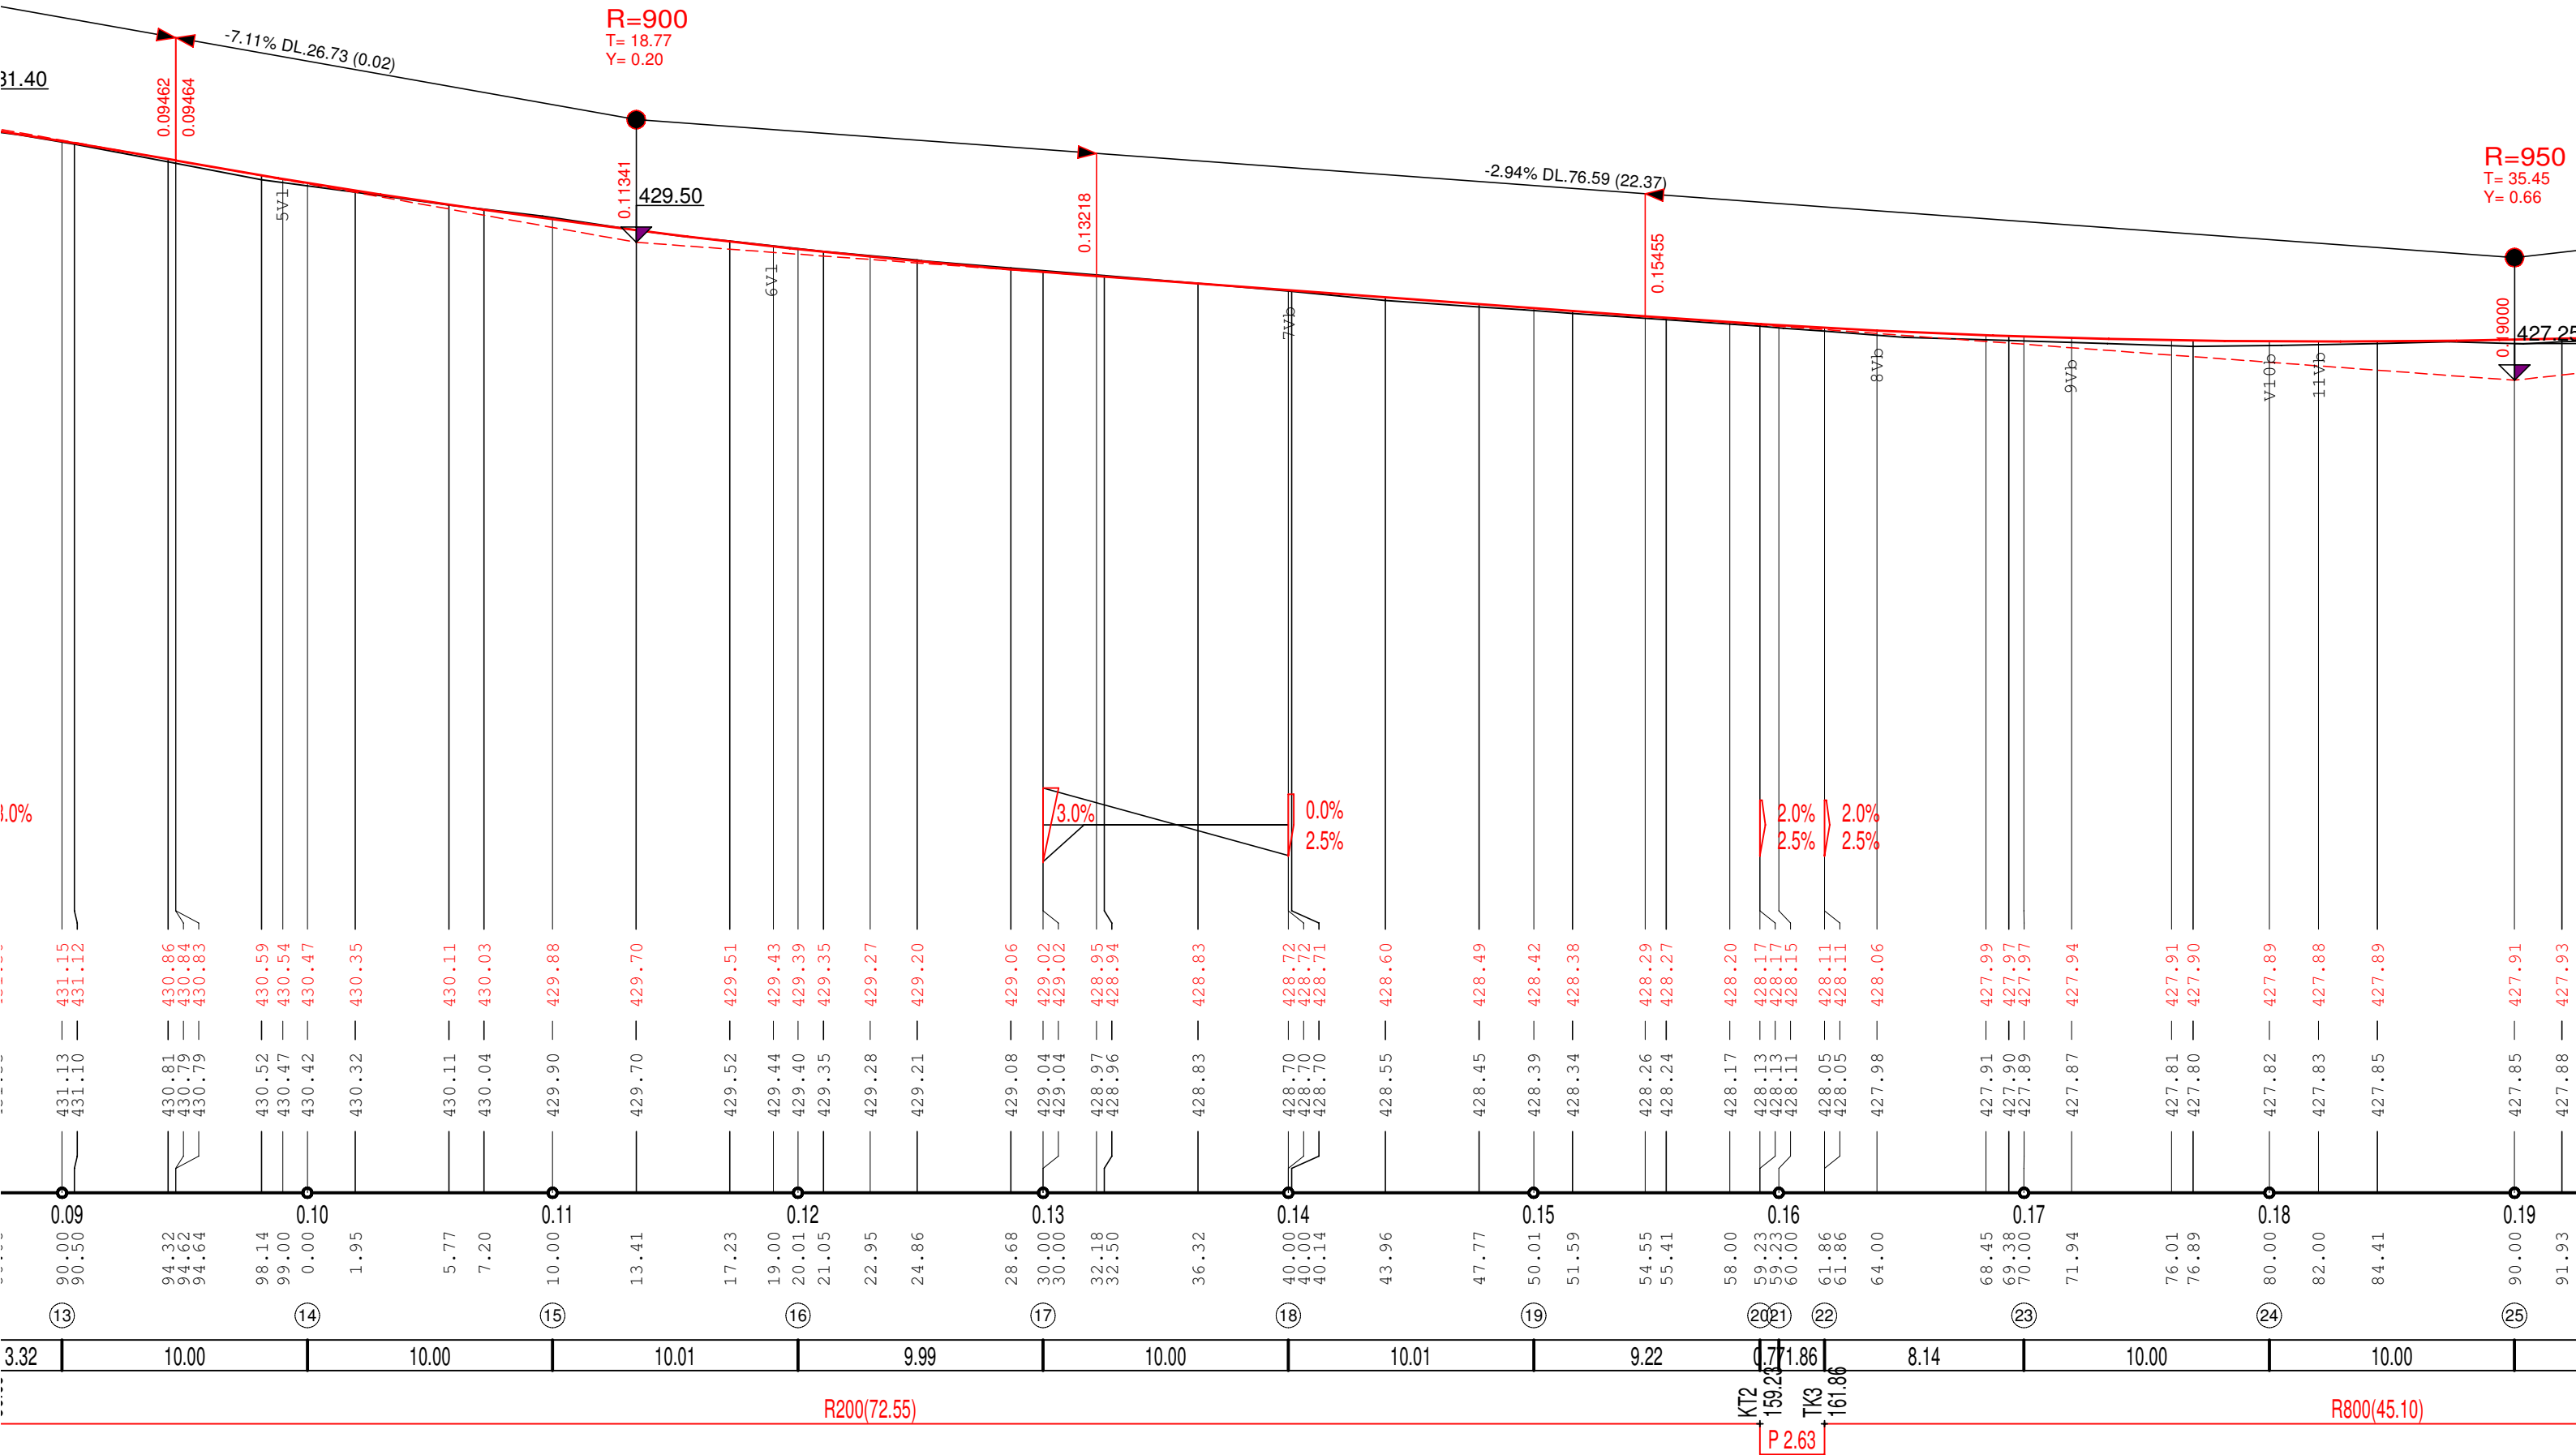


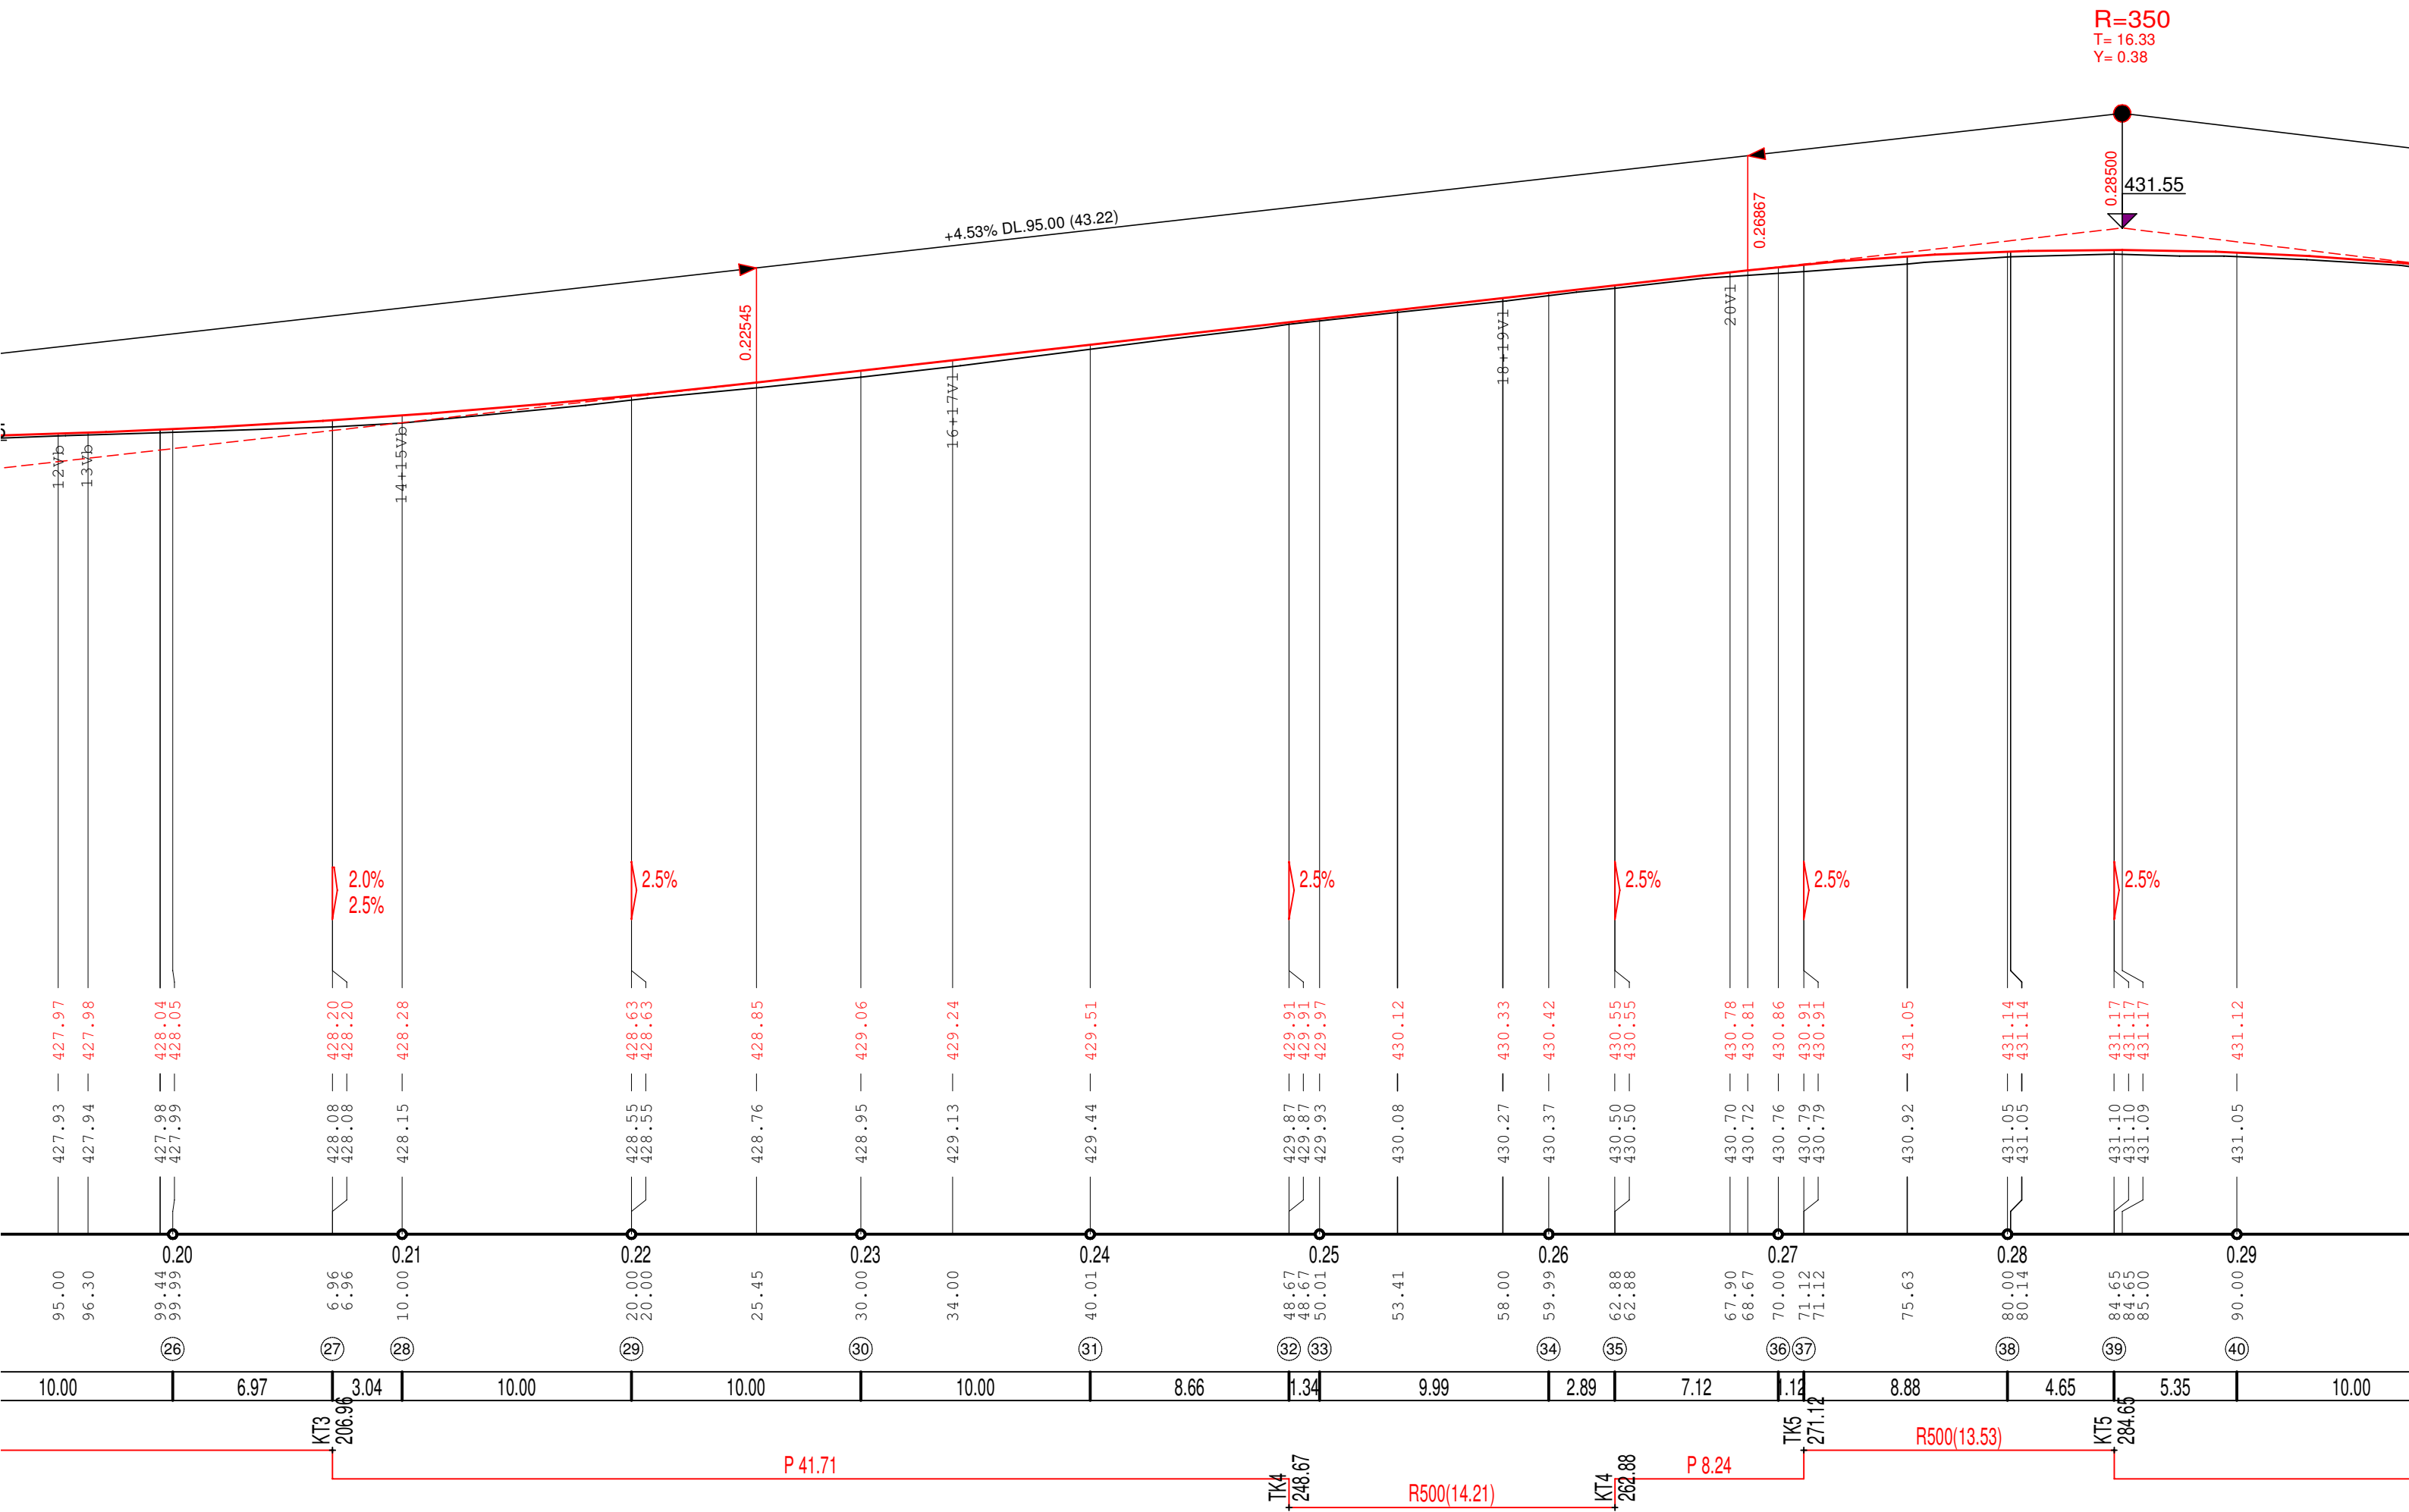


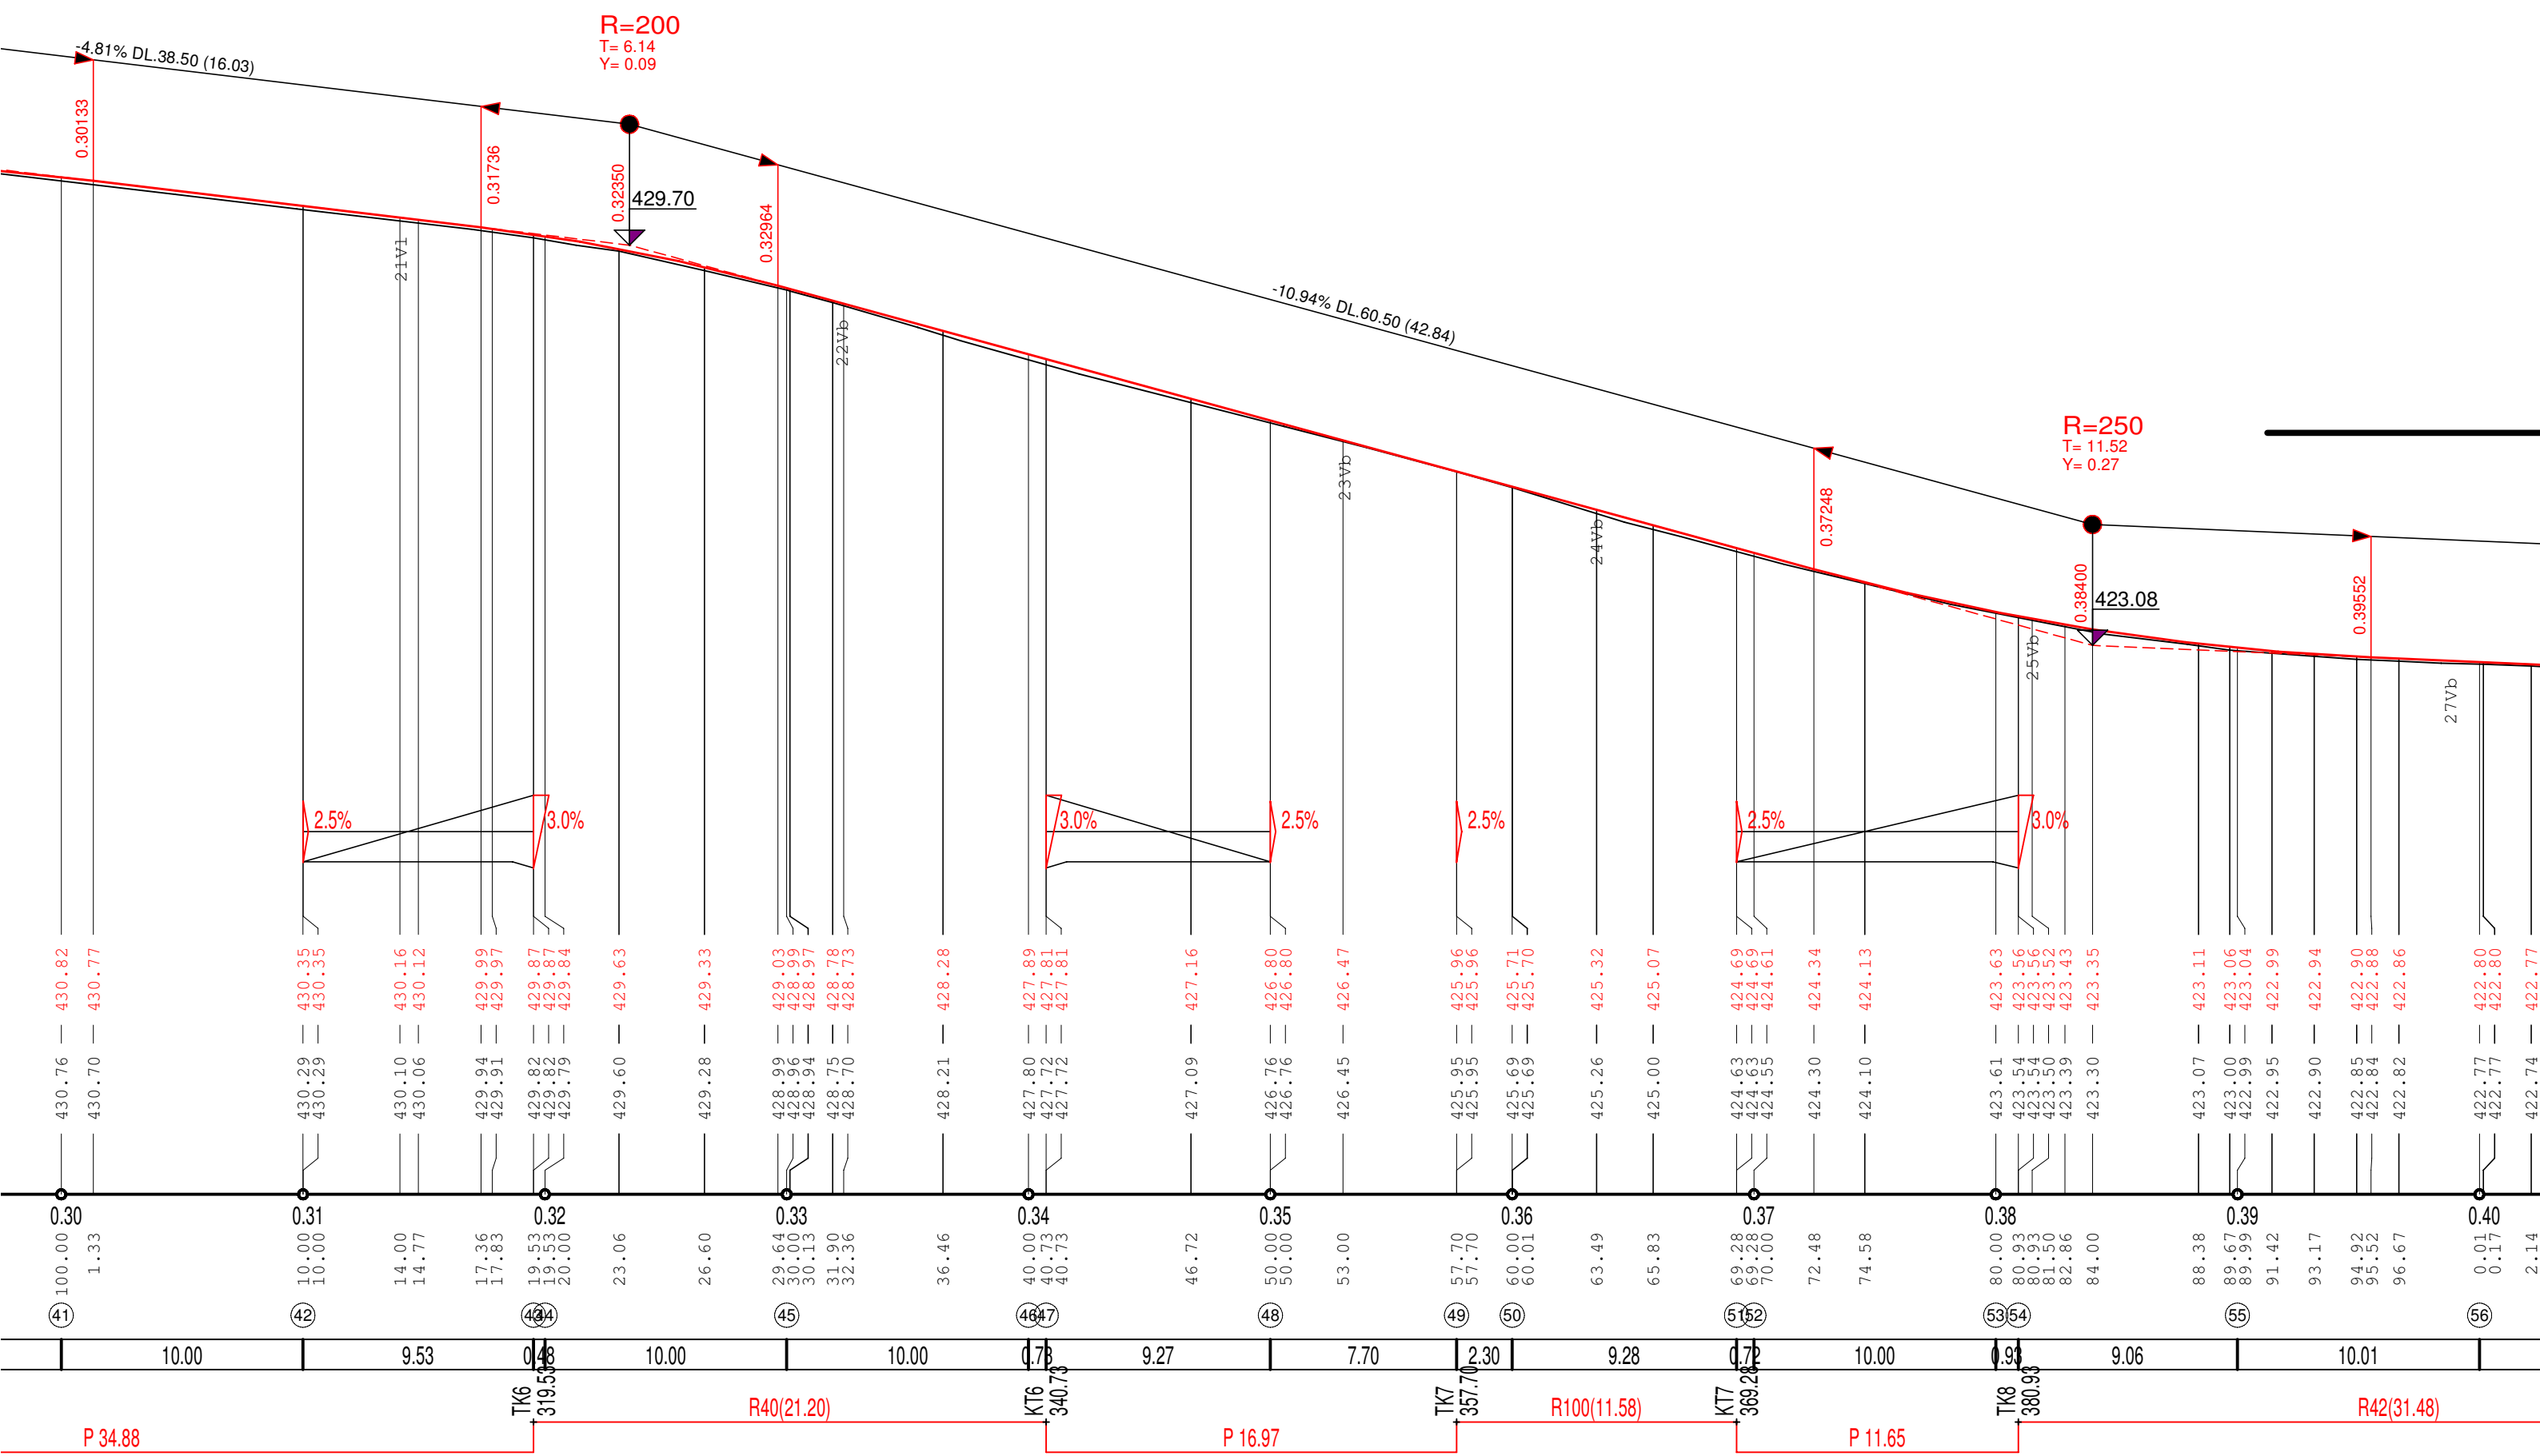

autobusová zastávka L (vlevo)

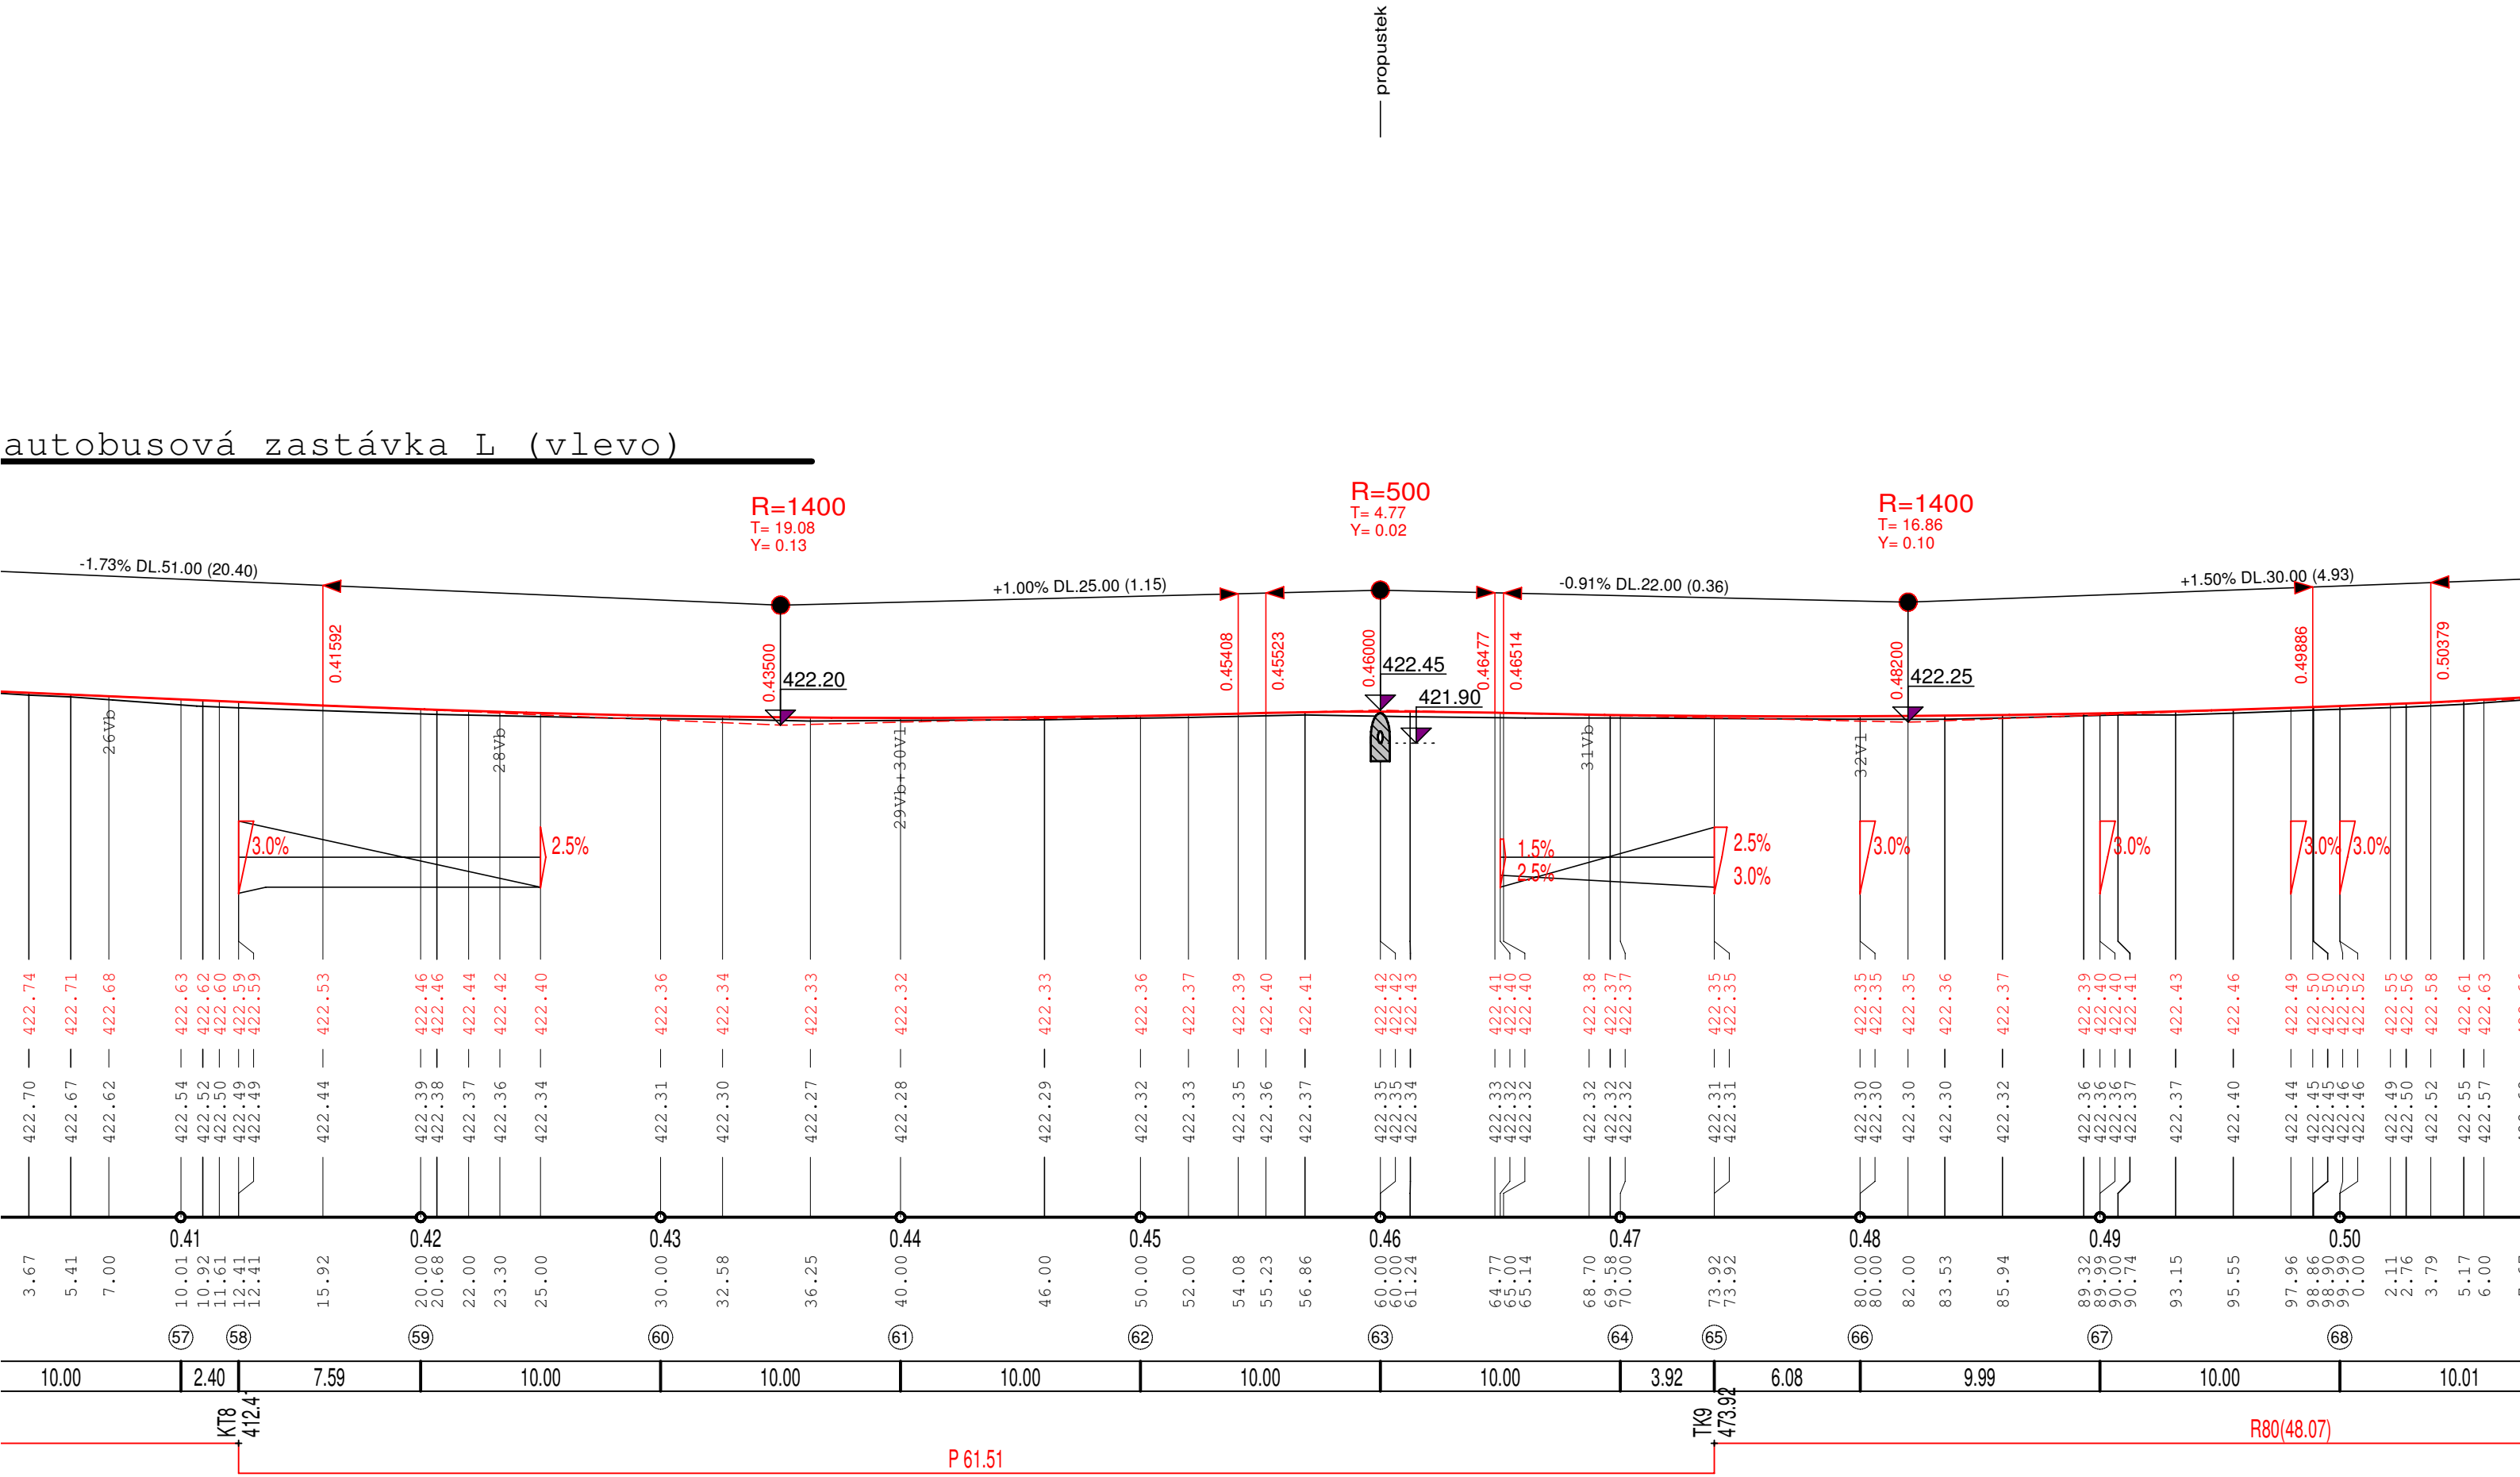

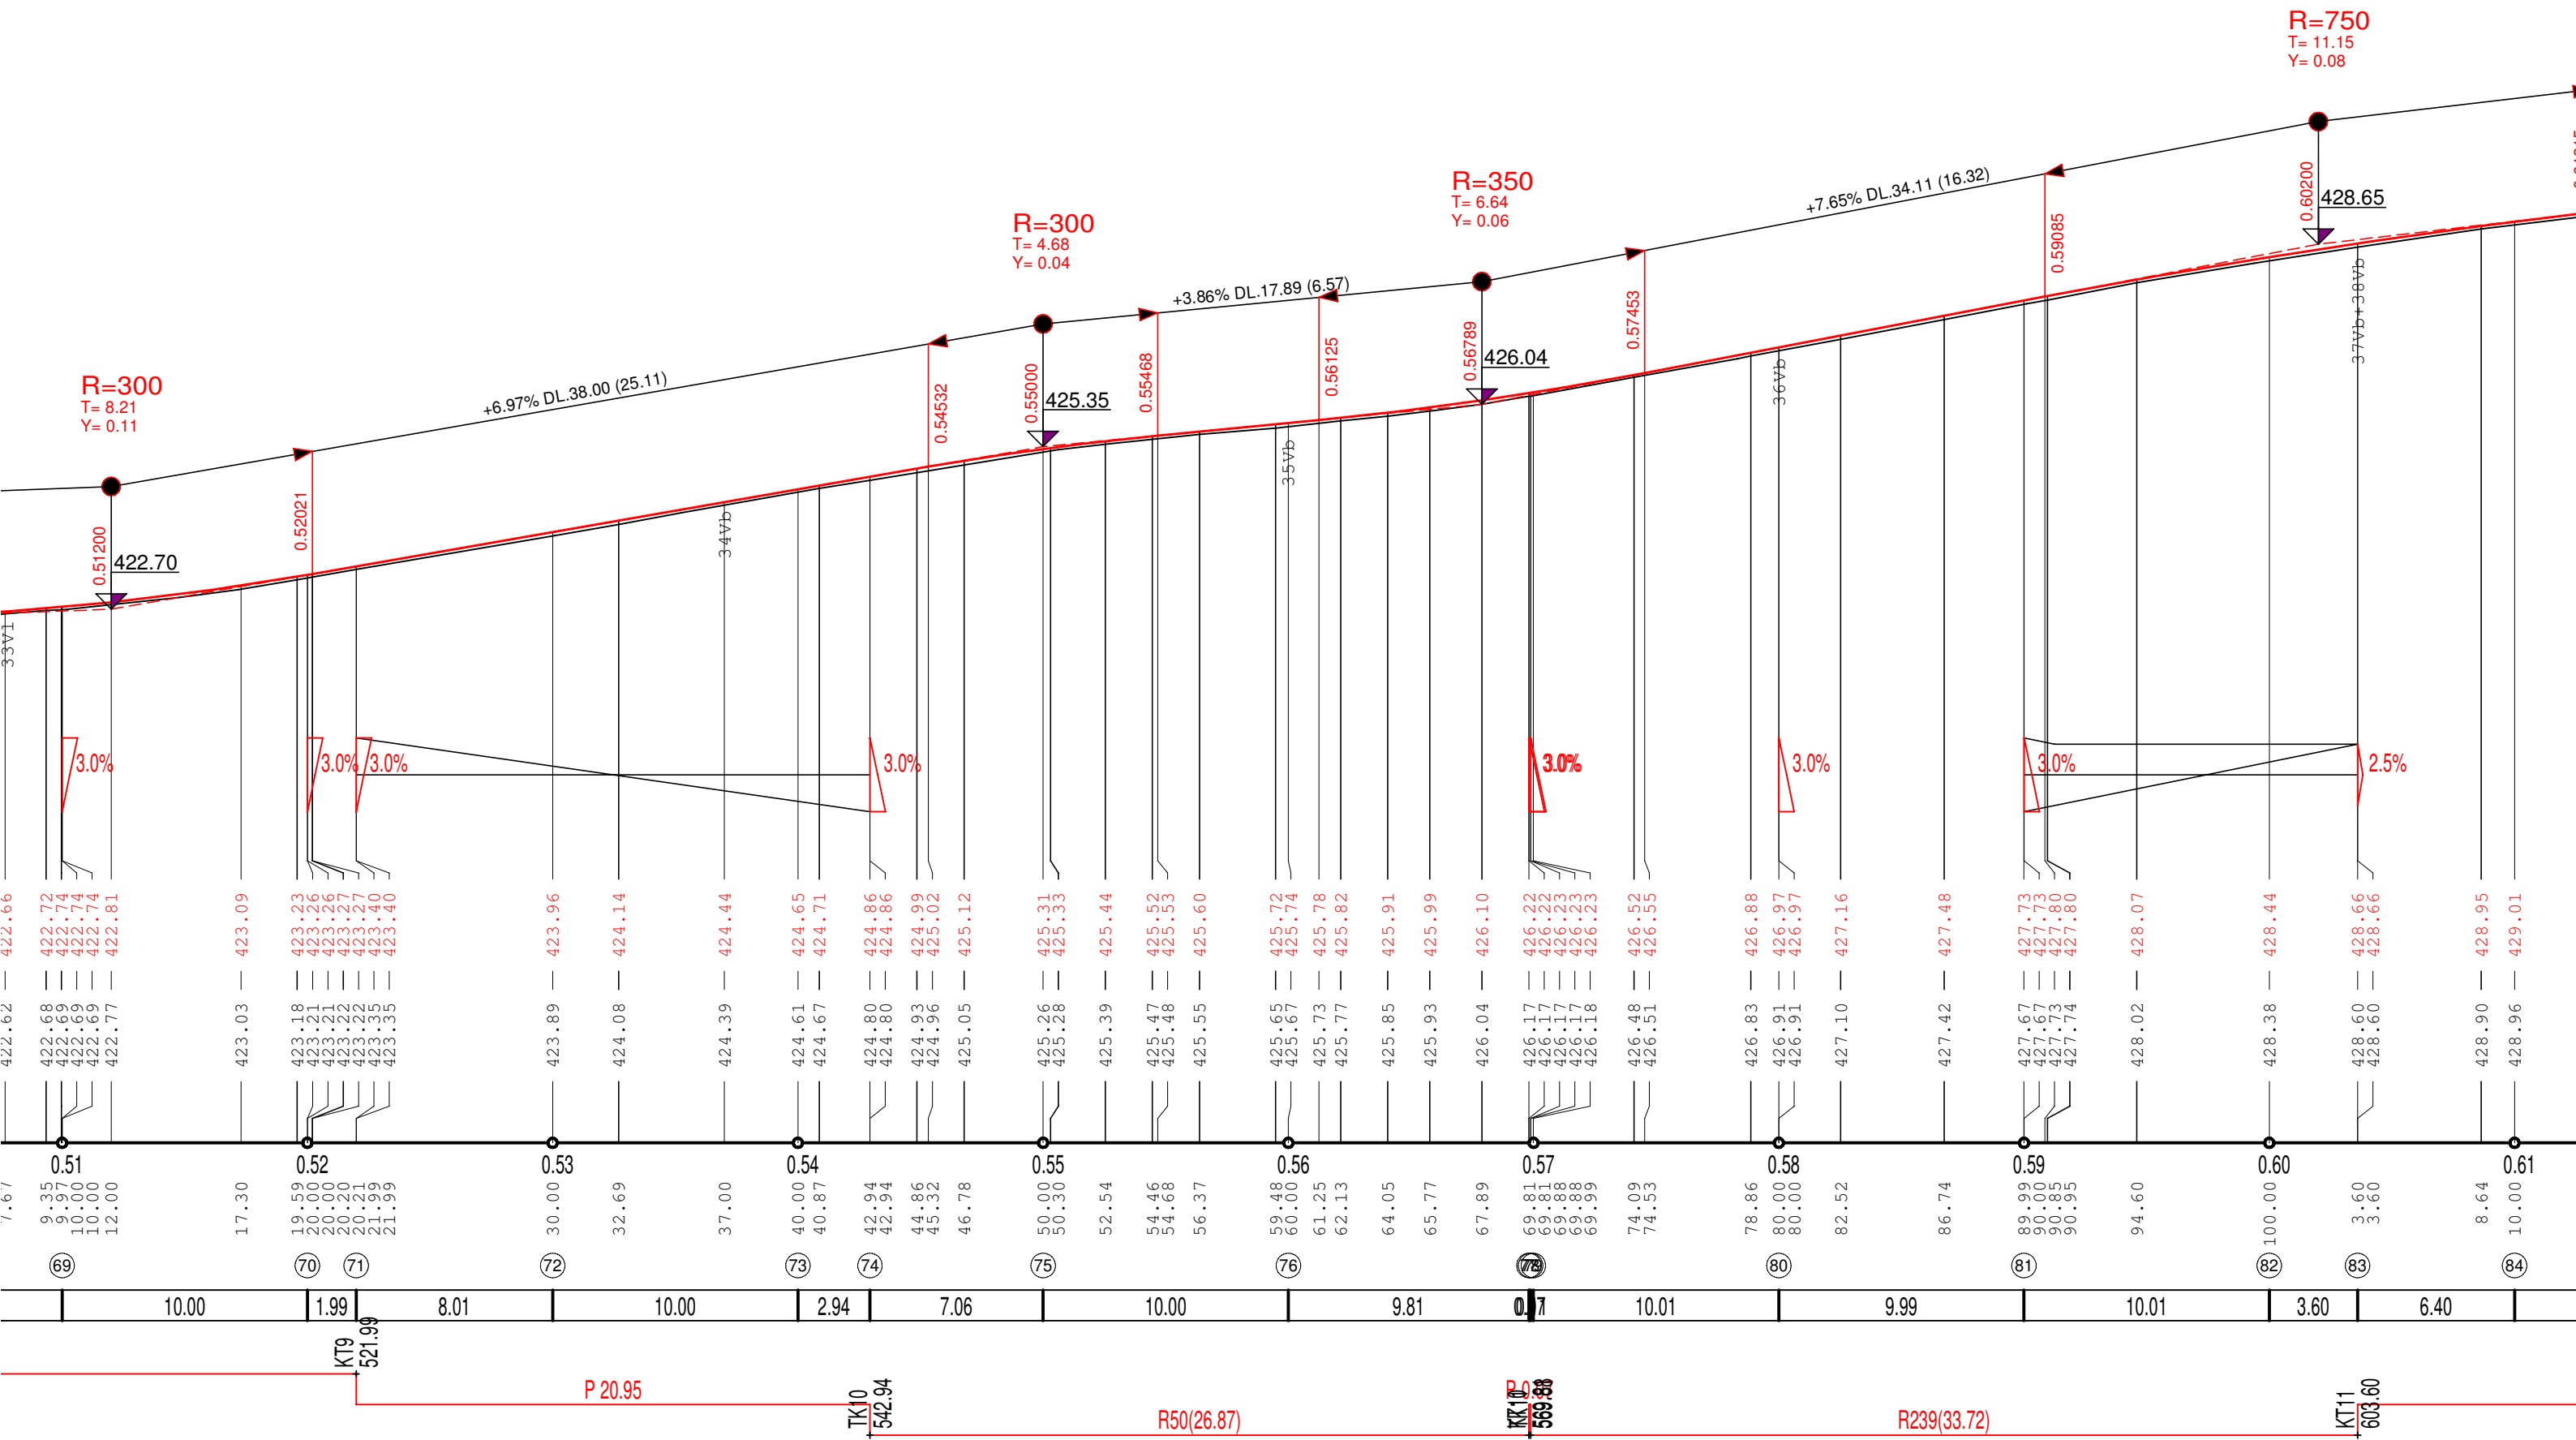

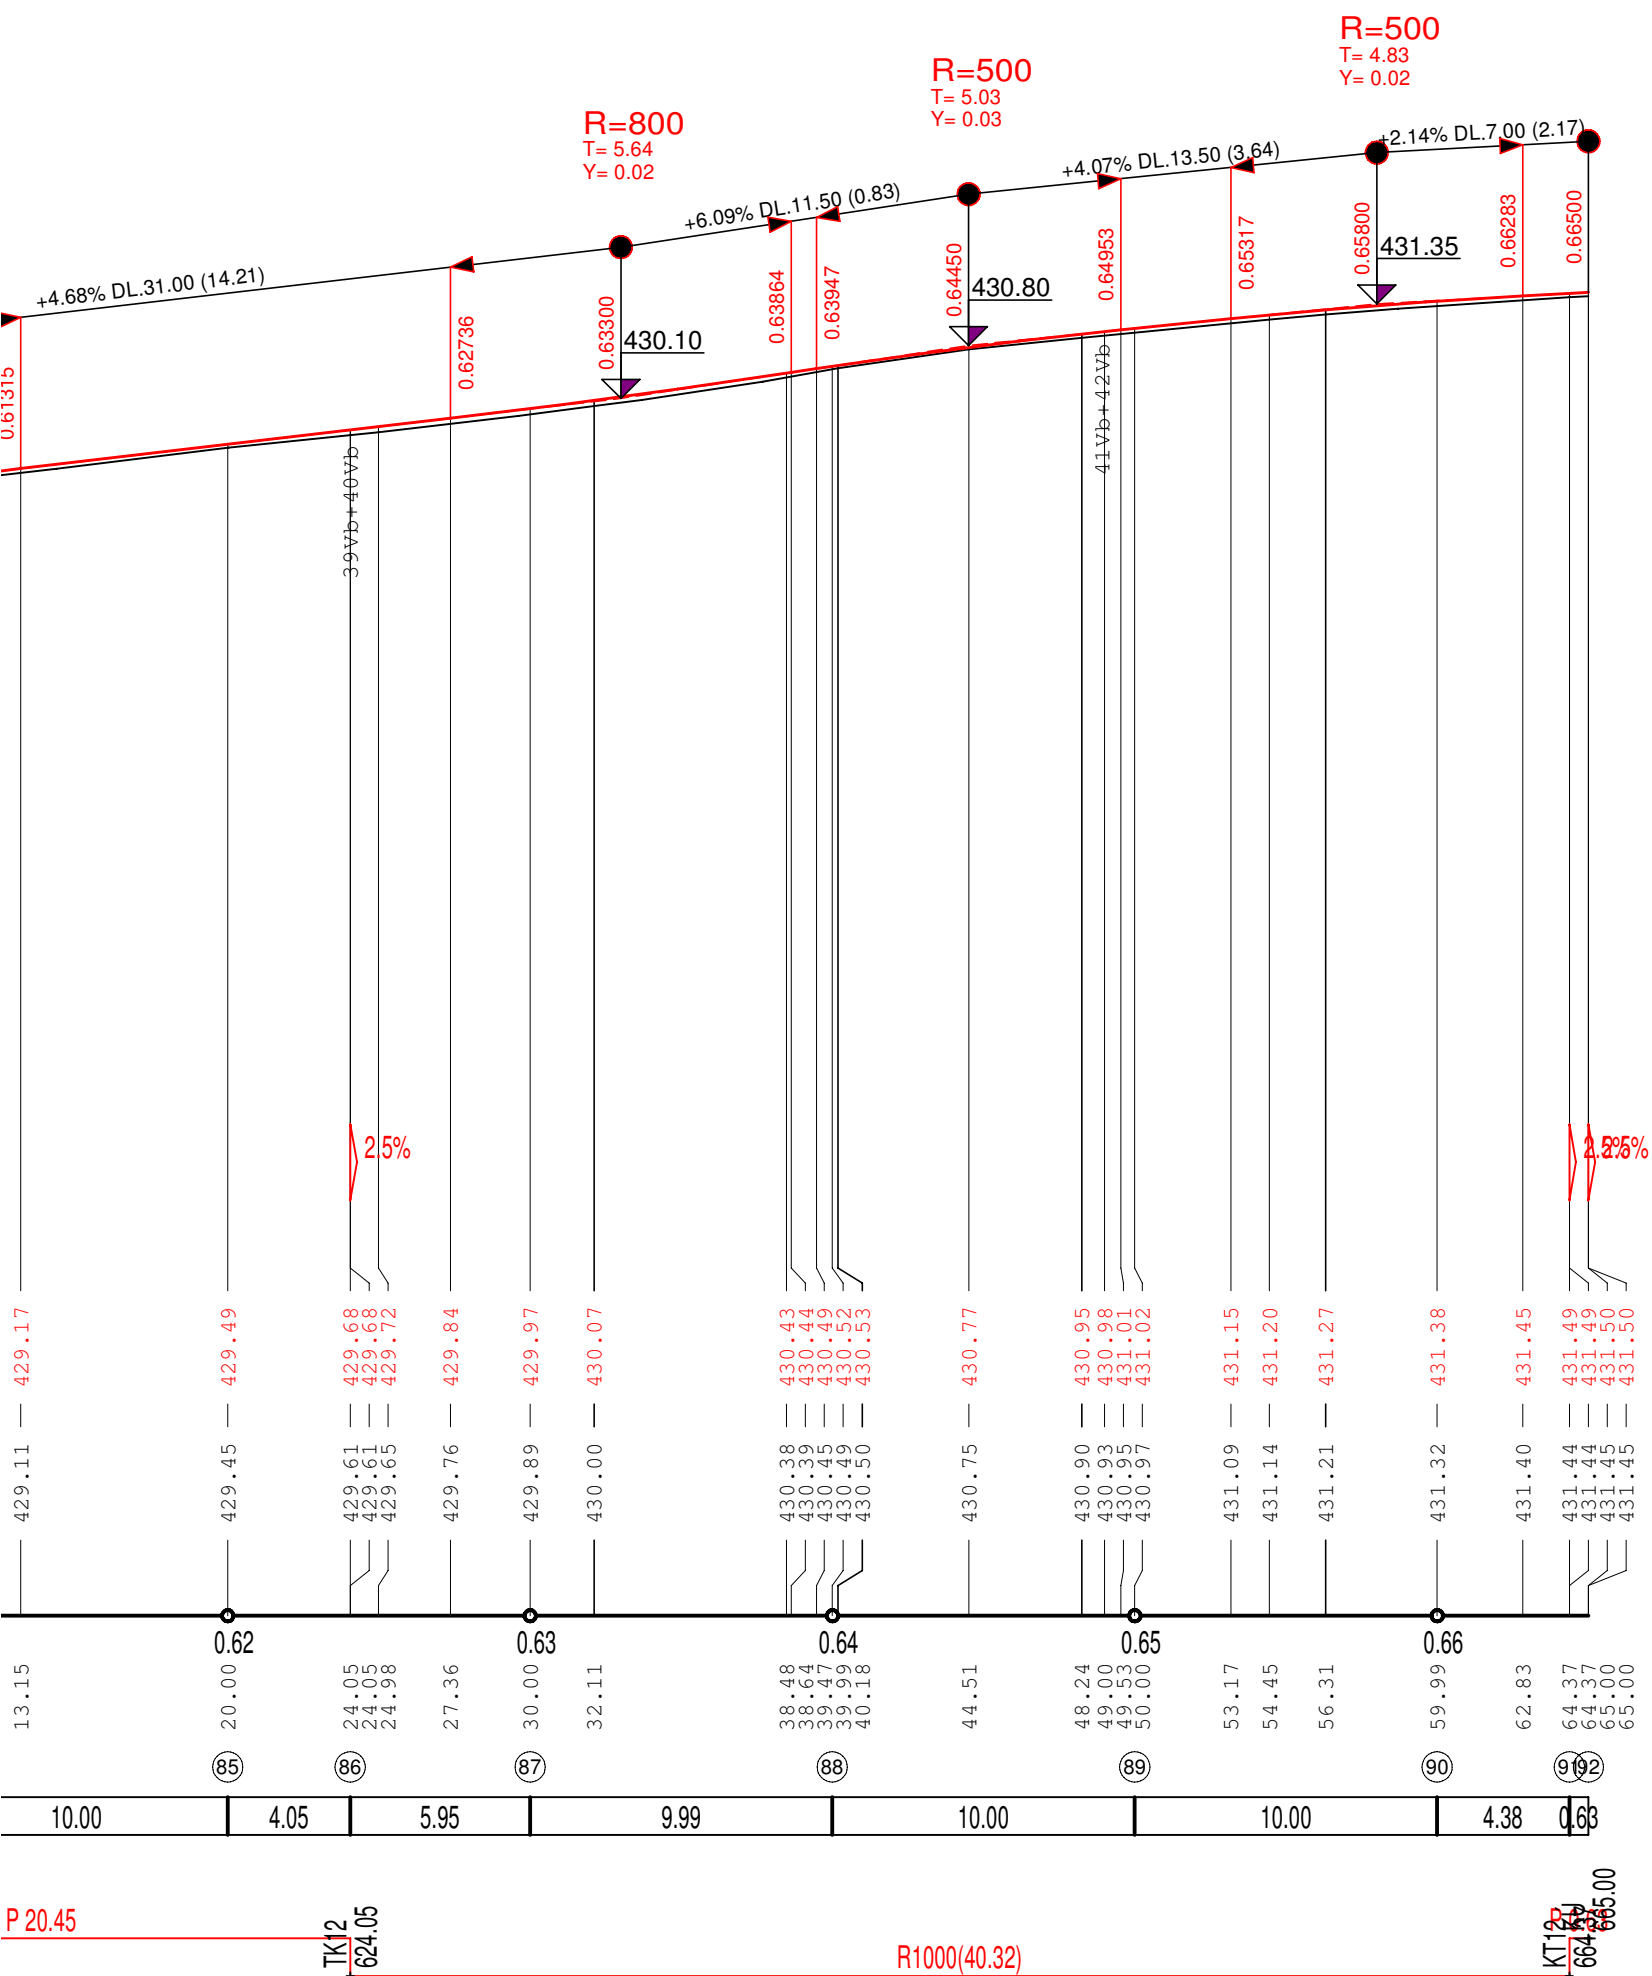

vypracoval: R. Moses		projektant: Rudolf Moses		Ing. Rudolf Moses	
Ob/Mě úřad: Kostelec		Stavební úřad: Stříbro		Zářečná 1521, Tachov	
Objednatel: Obec Kostelec		Investor: Obec Kostelec Kostelec 34, 34901 Stříbro		IČO: 11366478 tel: 604481800	
Stavba, akce:  <b>Nedražice</b>  <b>Chodníky a úpravy vnitřních prostor</b>				Datum:	03/2024
				Stupeň dokum.:	DSP
				Formát:	2xA4
				Číslo zakázky:	
Obsah: <b>Podélný profil silnice 19336 SO 101</b>				Měřítko: 1:250/100	Číslo přílohy <b>D.1.4.1</b>