
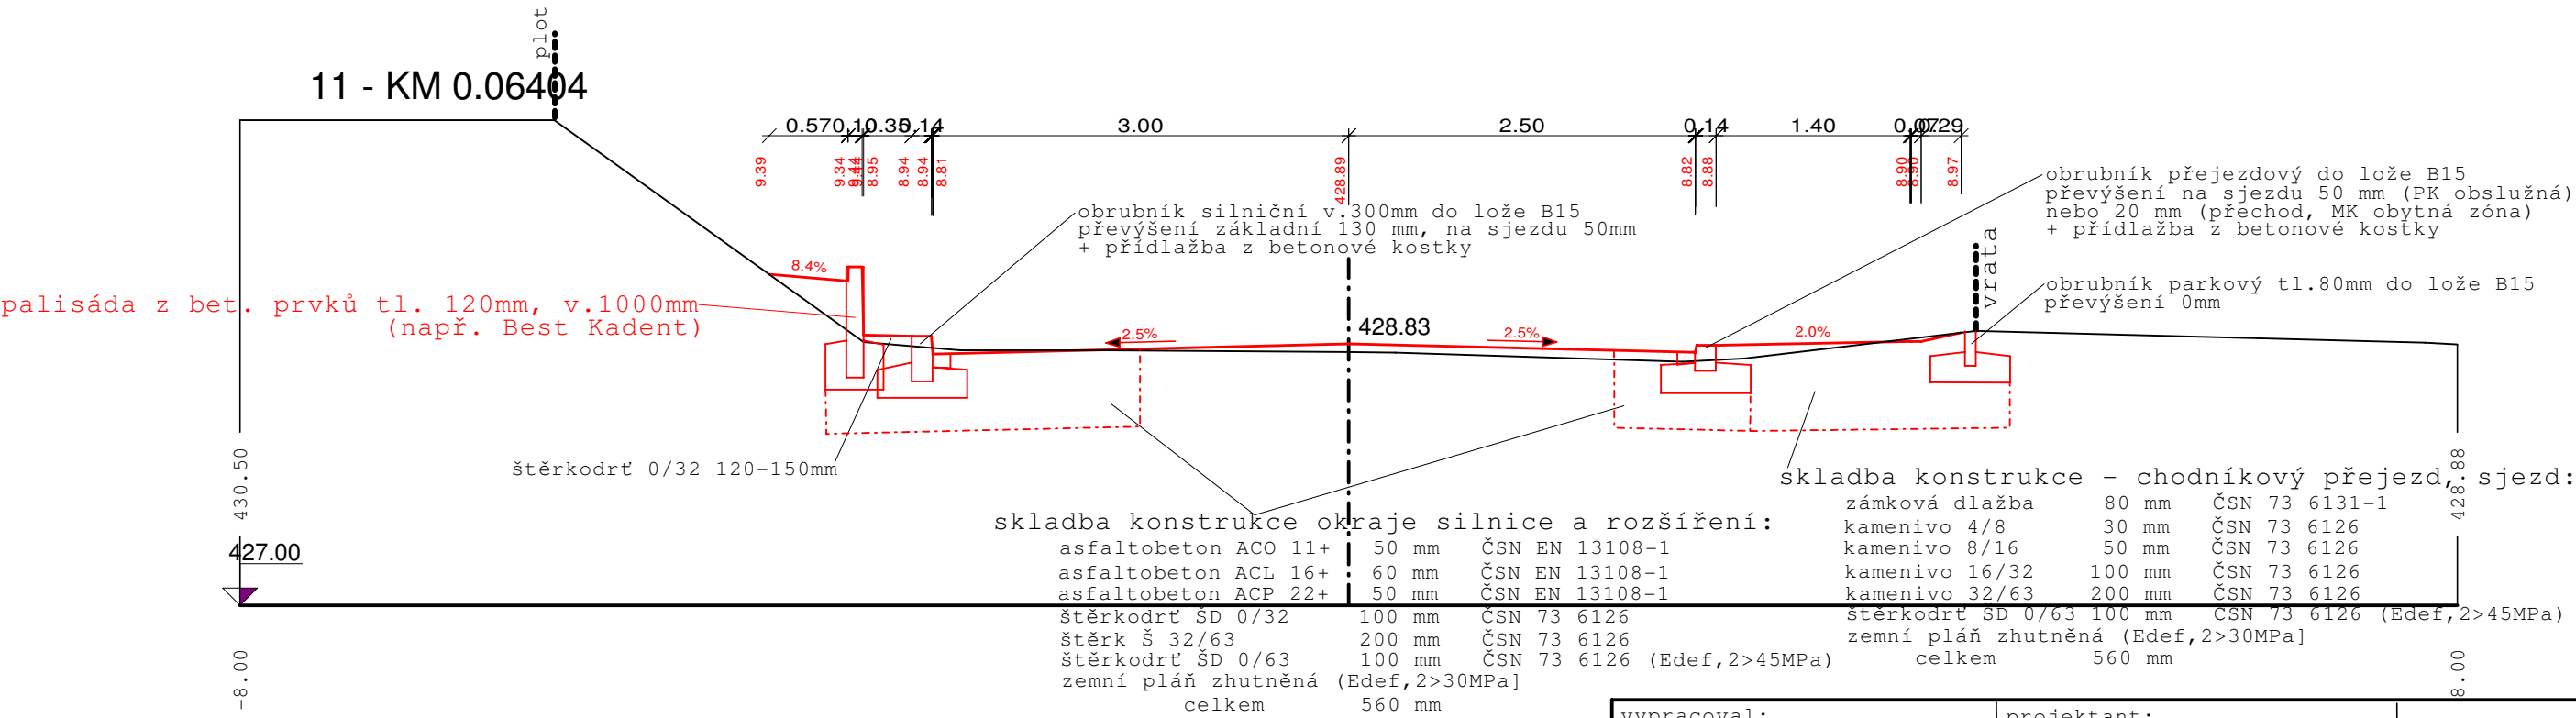



7 - KM 0.02999

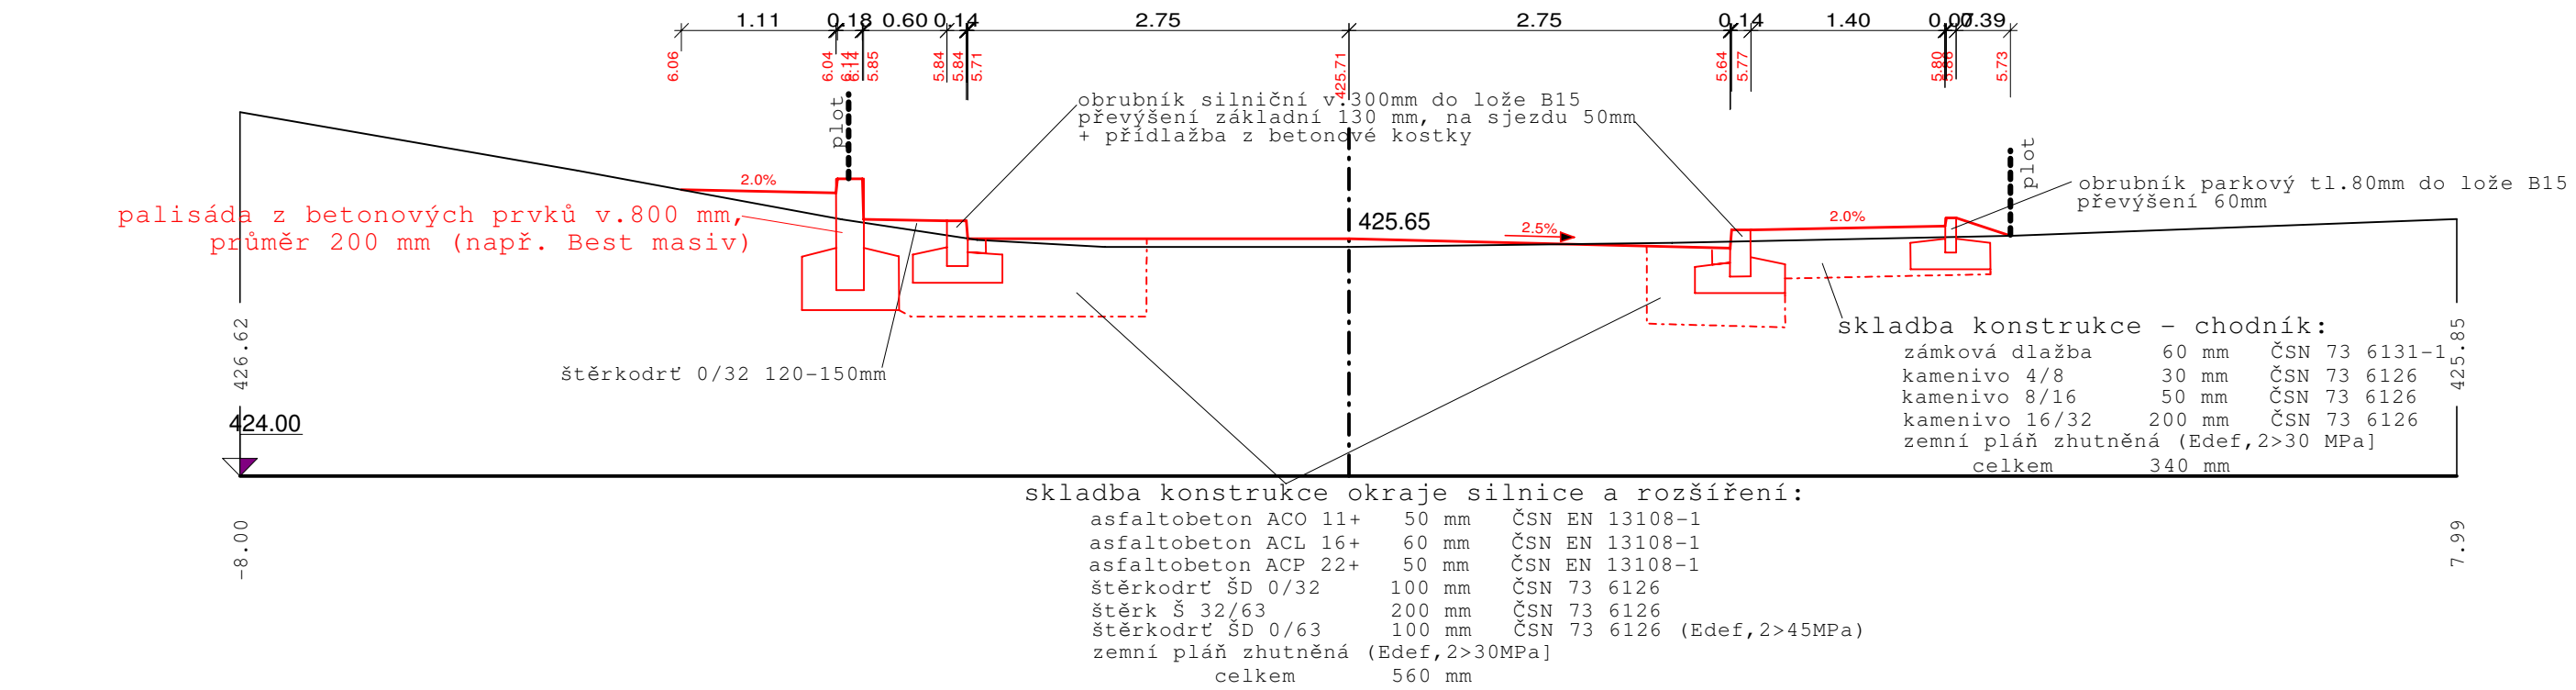


list č.1

vypracoval:	R. Moses	projektant:	Rudolf Moses	Ing. Rudolf Moses Zárečná 1521, Tachov IČO: 11366478 tel: 604481800	
Ob/Mě úřad:	Kostelec	Stavební úřad:	Stříbro		
Objednatel:	Obec Kostelec	Investor:	Obec Kostelec Kostelec 34, 34901 Stříbro		
Stavba, akce: Nedražice Chodníky a úpravy vnitřních prostor				Datum:	03/2024
				Stupeň dokum.:	DSP
				Formát:	2xA4
				Číslo zakázky:	
Obsah: Charakteristické řezy SO 102 chodník a silnice 13335				Měřítko:	Číslo přílohy:
				1:50/50	D.1.6.2

13 - KM 0.07428


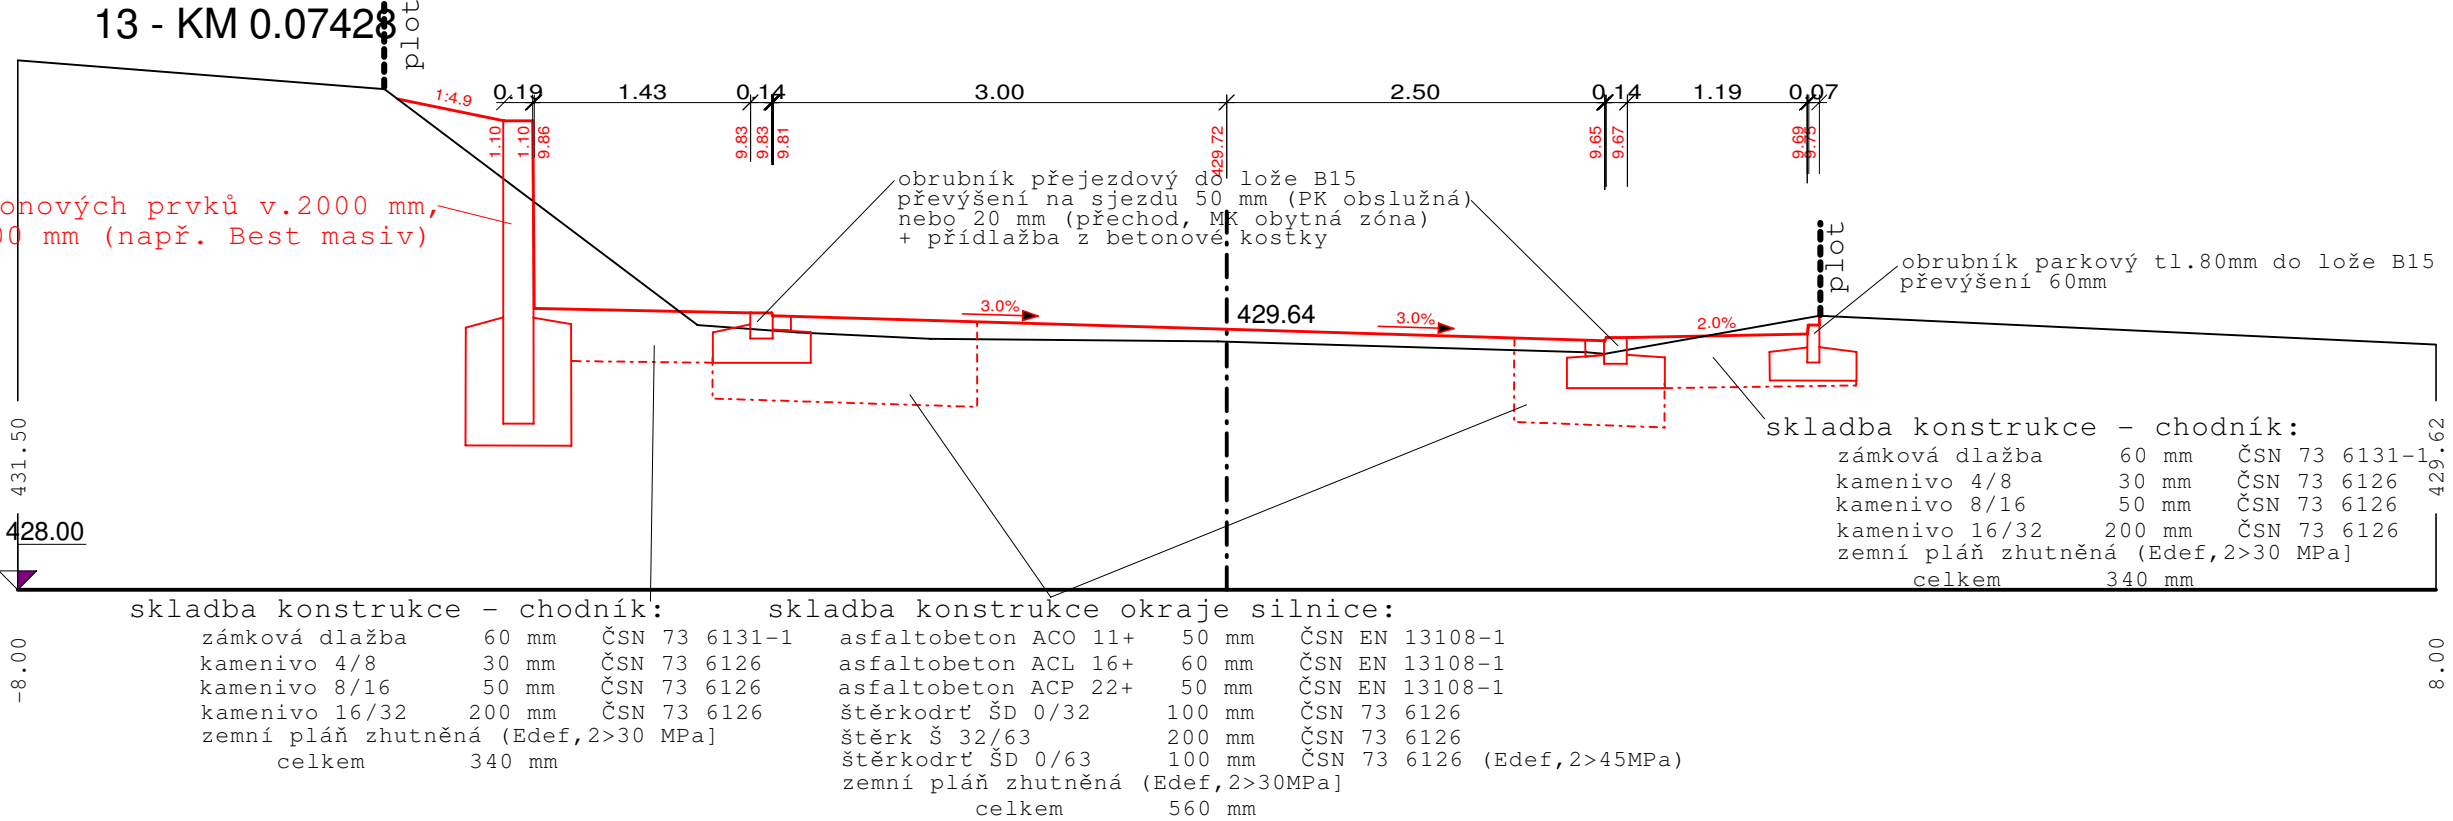


16 - KM 0.08436


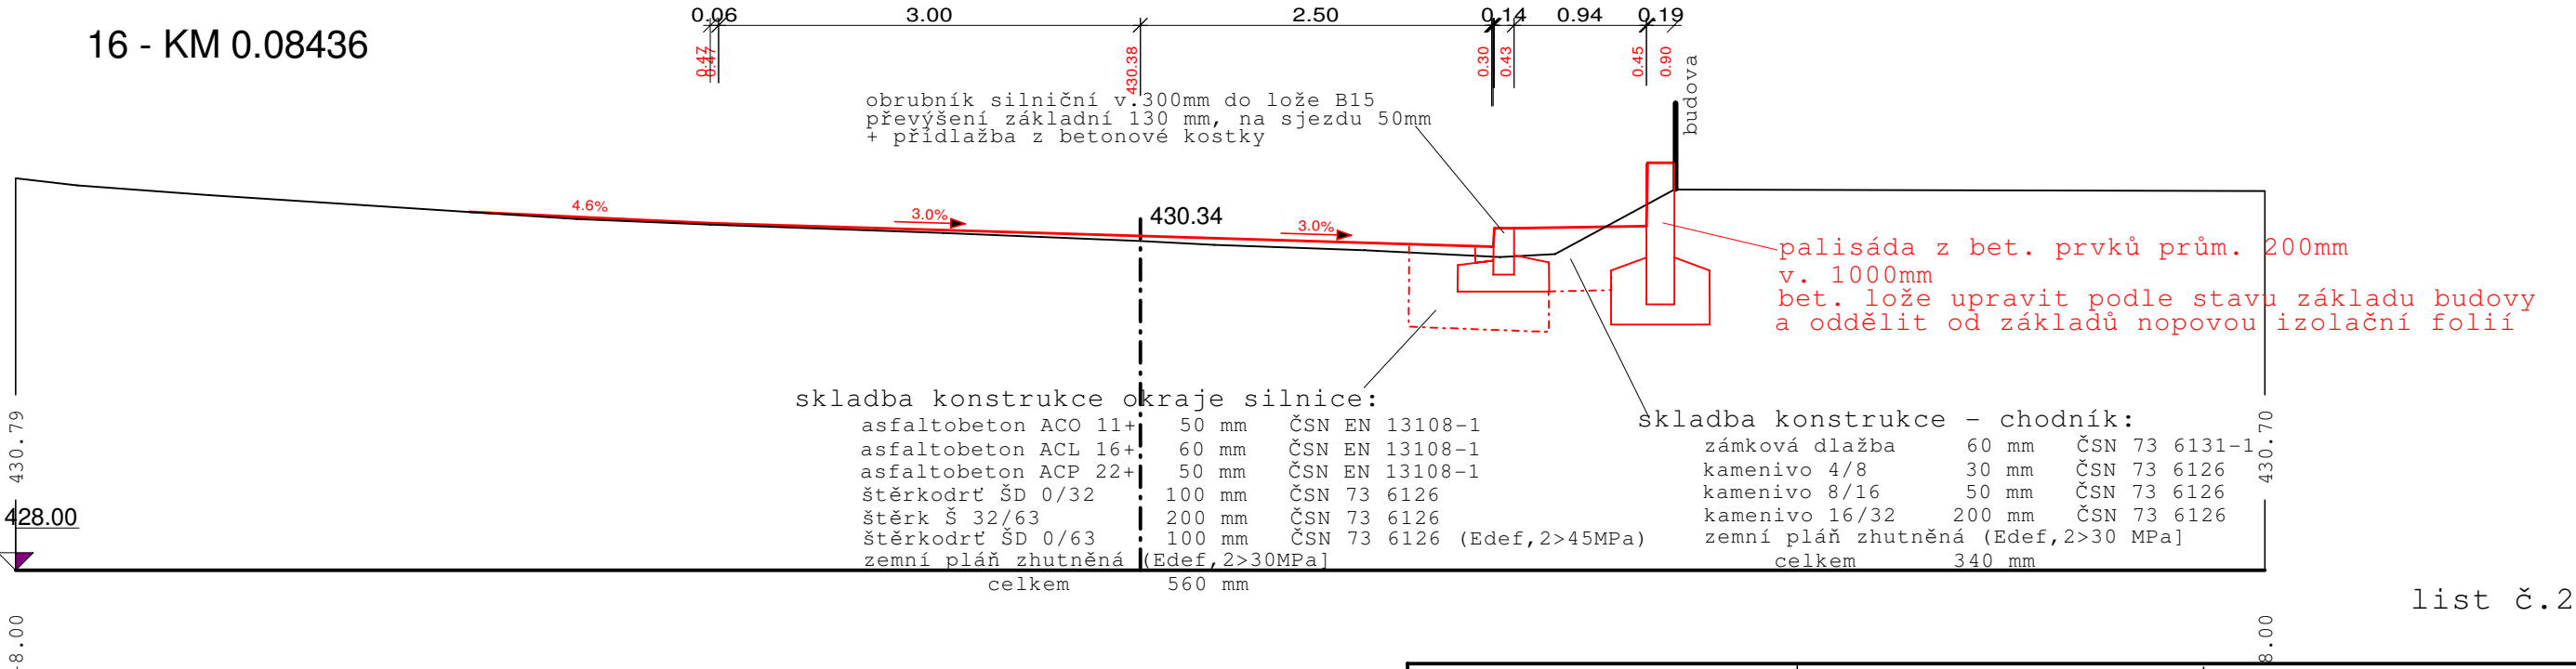


list č.2

vypracoval:	R. Moses	projektant:	Rudolf Moses	Ing. Rudolf Moses Zárečná 1521, Tachov IČO: 11366478 tel: 604481800	
Ob/Mě úřad:	Kostelec	Stavební úřad:	Stříbro		
Objednatel:	Obec Kostelec	Investor:	Obec Kostelec Kostelec 34, 34901 Stříbro		
Stavba, akce:				Datum:	03/2024
Nedražice Chodníky a úpravy vnitřních prostor				Stupeň dokum.:	DSP
				Formát:	2xA4
				Číslo zakázky:	
Obsah: Charakteristické řezy SO 102 chodník a silnice 19335				Měřítko:	Číslo přílohy:
				1:50/50	D.1.6.2

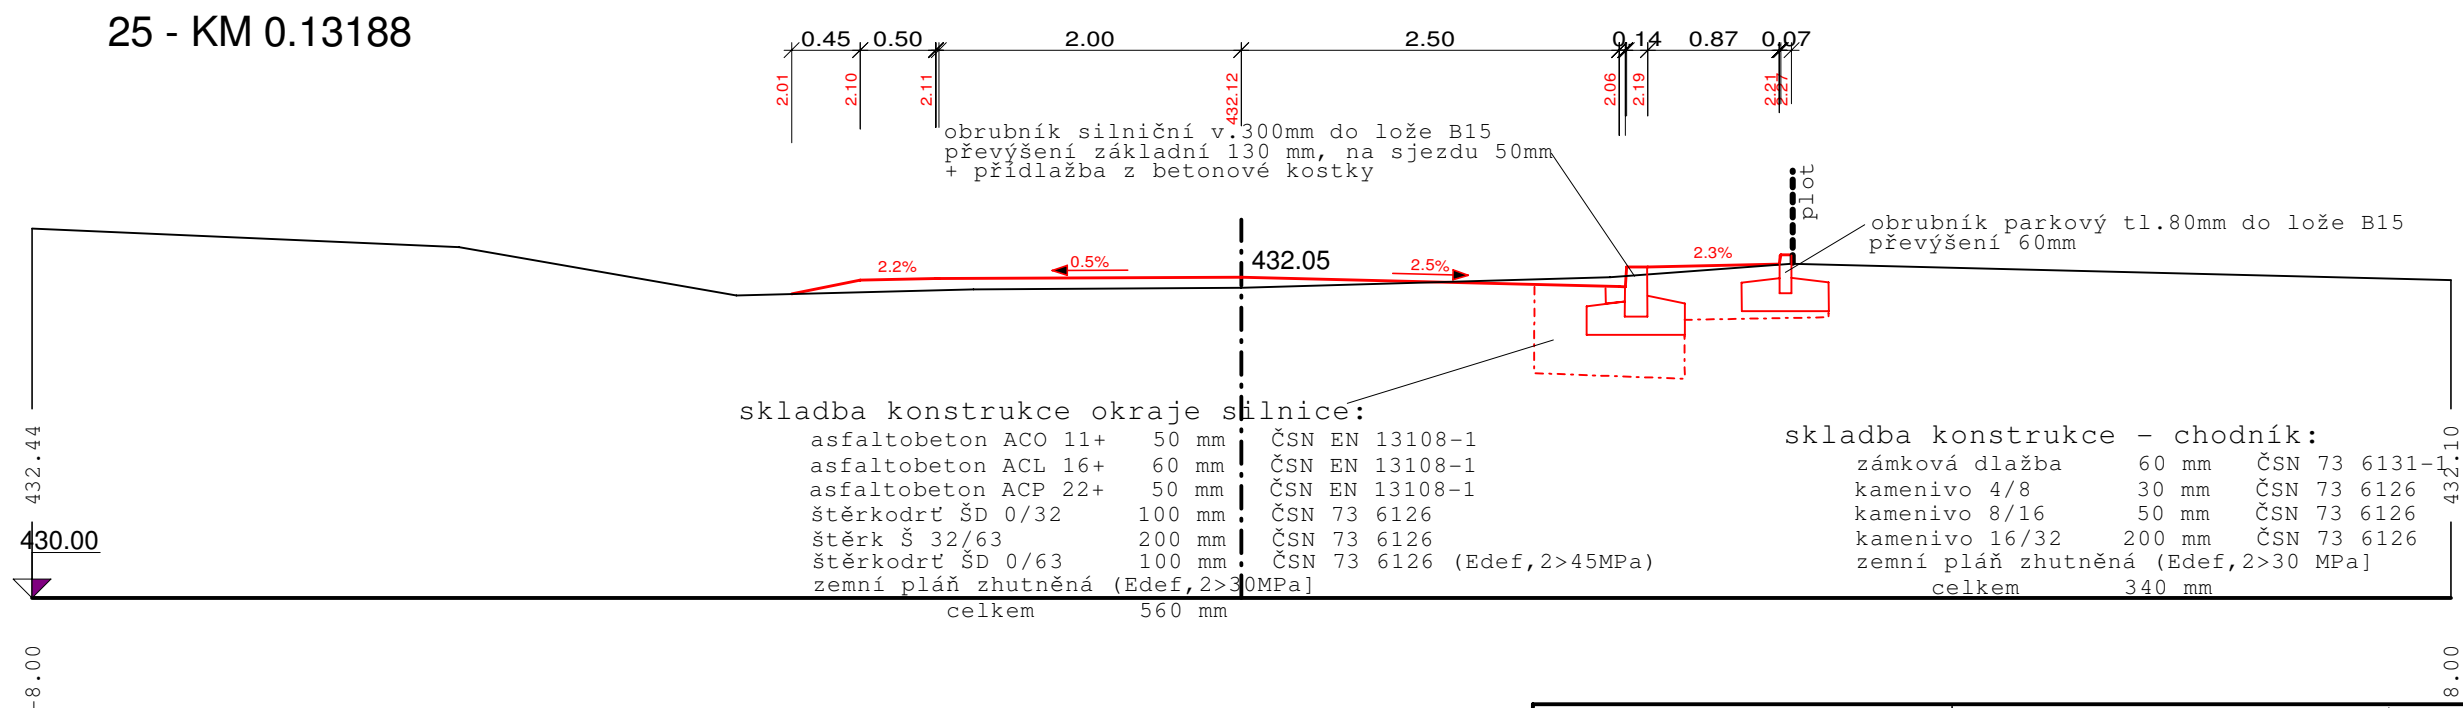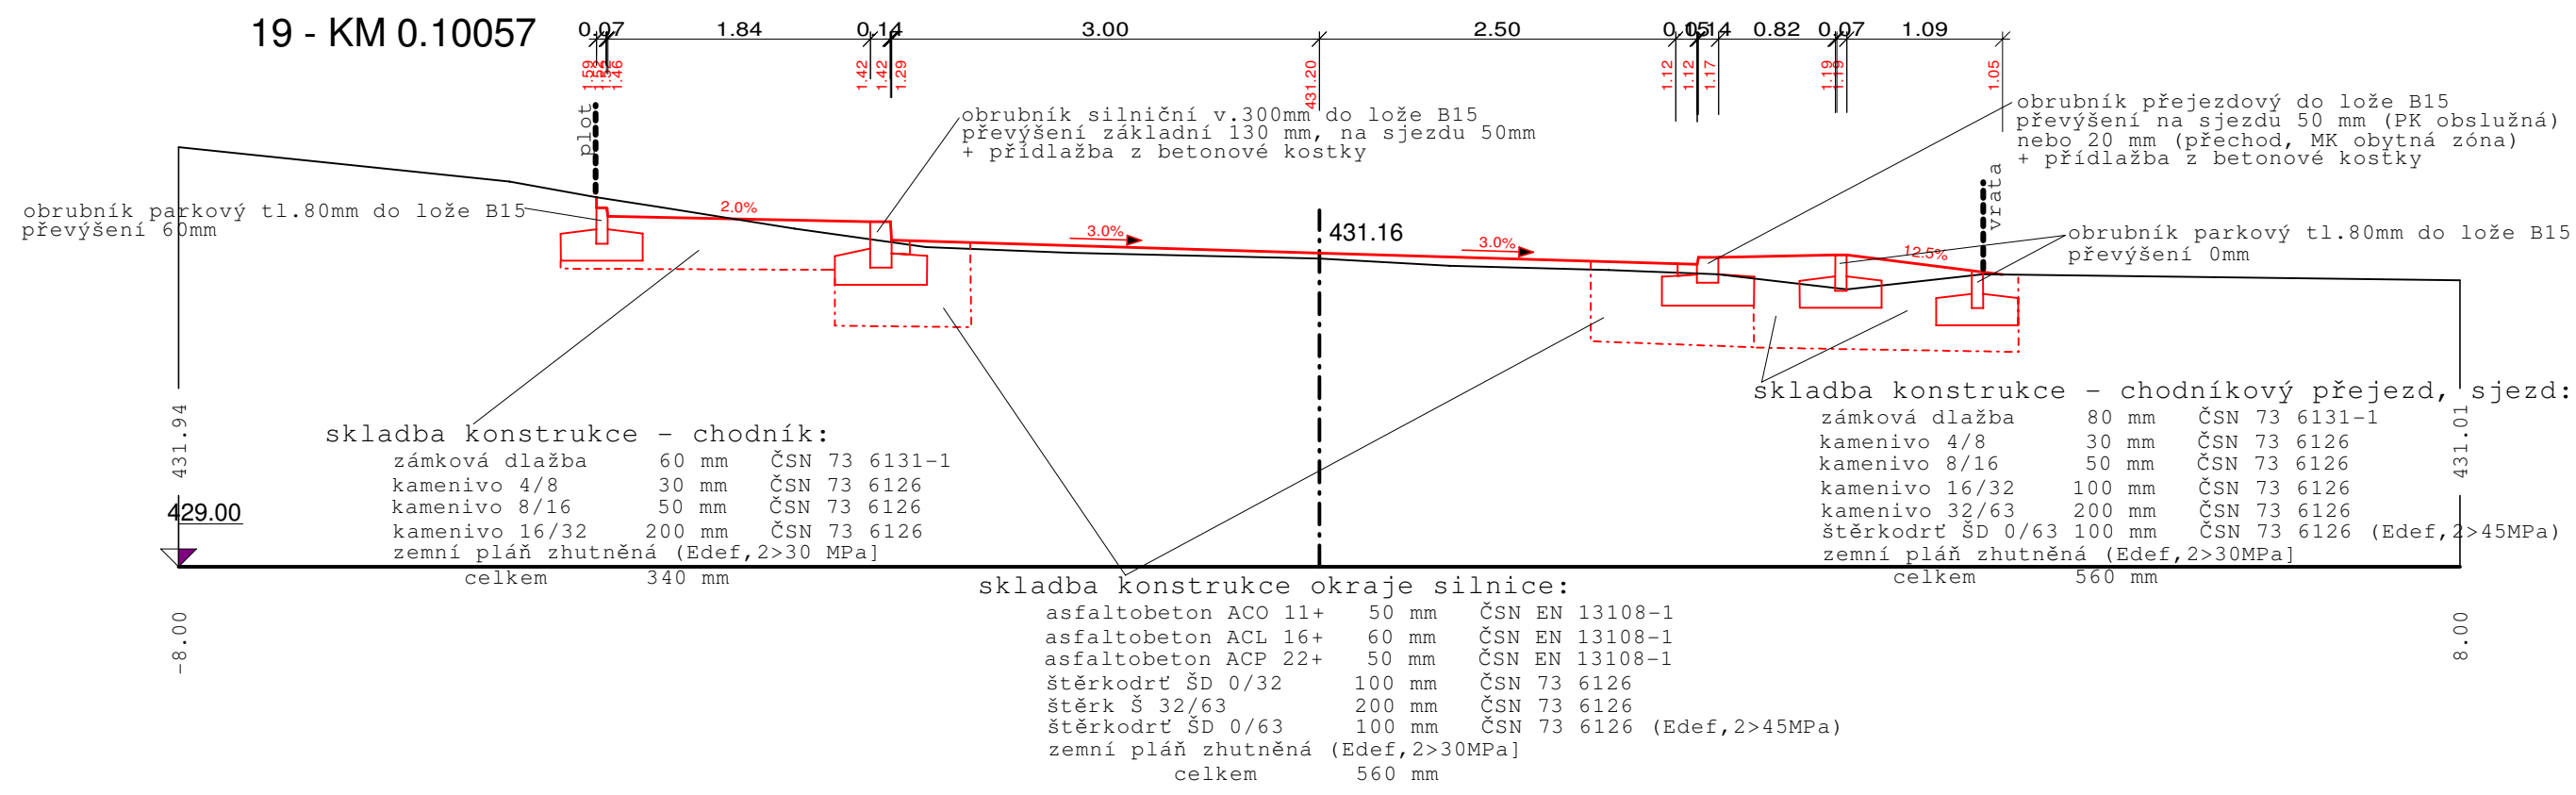

vypracoval:	R. Moses	projektant:	Rudolf Moses	Ing. Rudolf Moses Zárečná 1521, Tachov IČO: 11366478 tel: 604481800	
Ob/Mě úřad:	Kostelec	Stavební úřad:	Stříbro		
Objednatel:	Obec Kostelec	Investor:	Obec Kostelec Kostelec 34, 34901 Stříbro		
Stavba, akce: Nedražice Chodníky a úpravy vnitřních prostor				Datum:	03/2024
				Stupeň dokum.:	DSP
				Formát:	2xA4
				Číslo zakázky:	
Obsah: Charakteristické řezy SO 102 chodník a silnice 19335				Měřítko: 1:50/50	Číslo přílohy: D.1.6.2

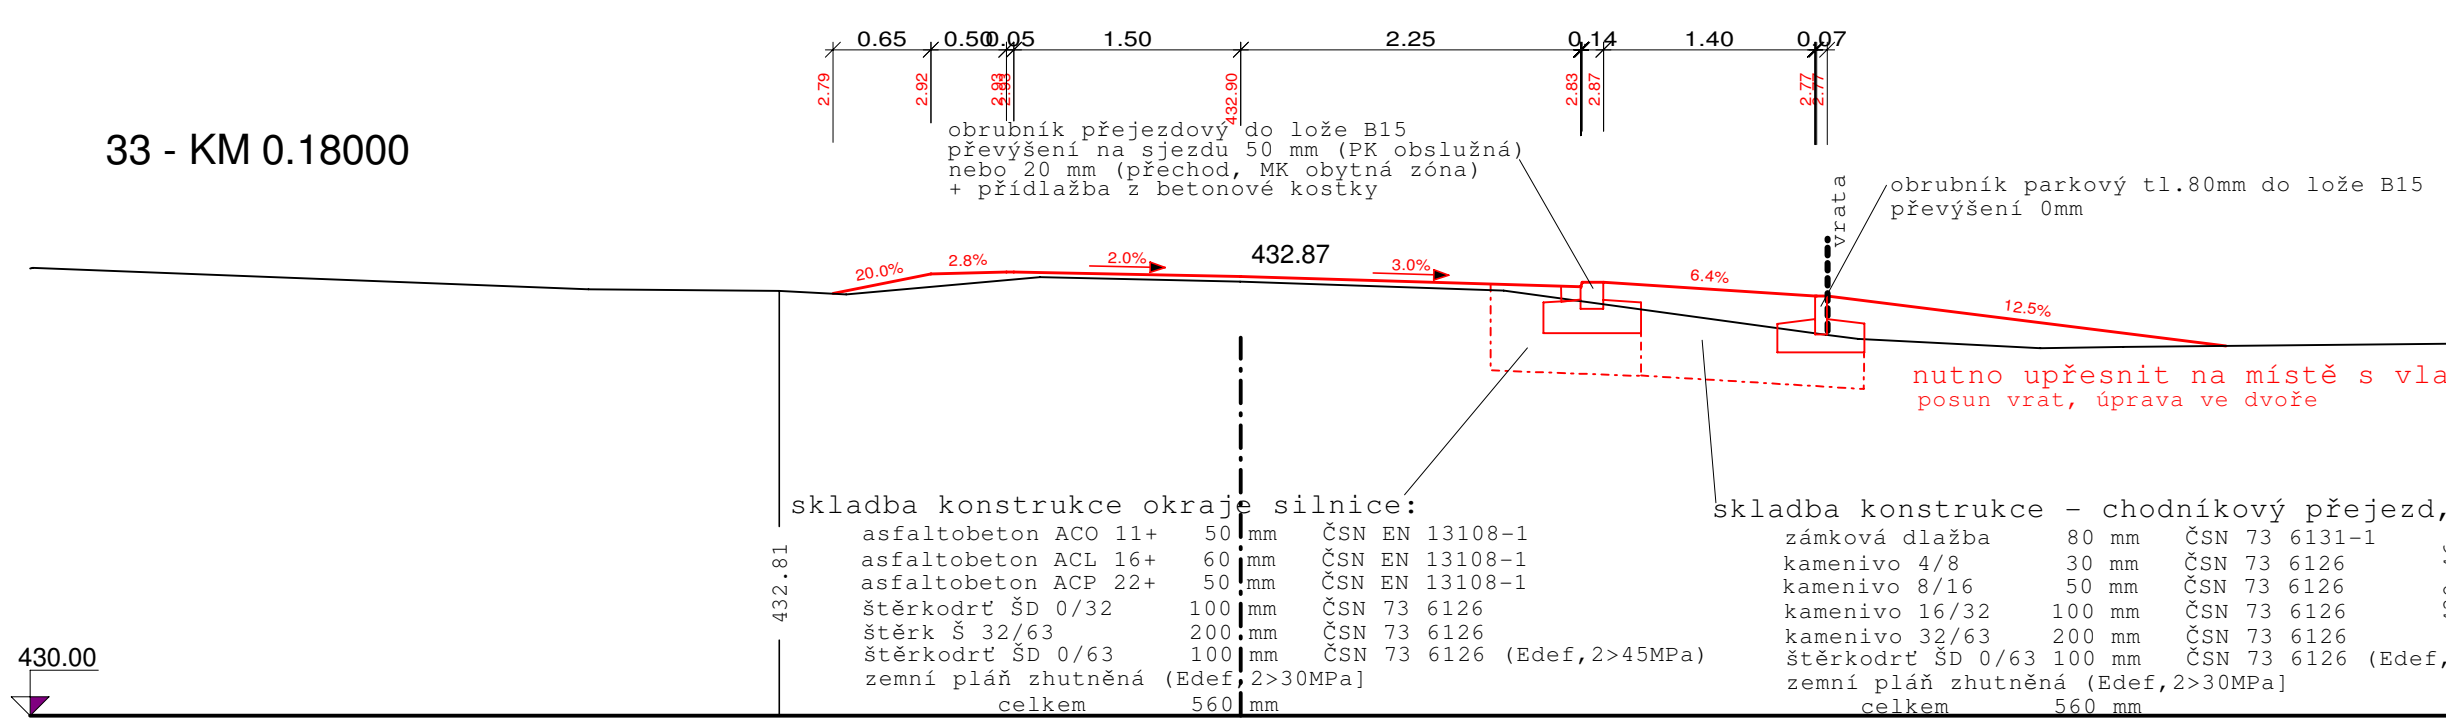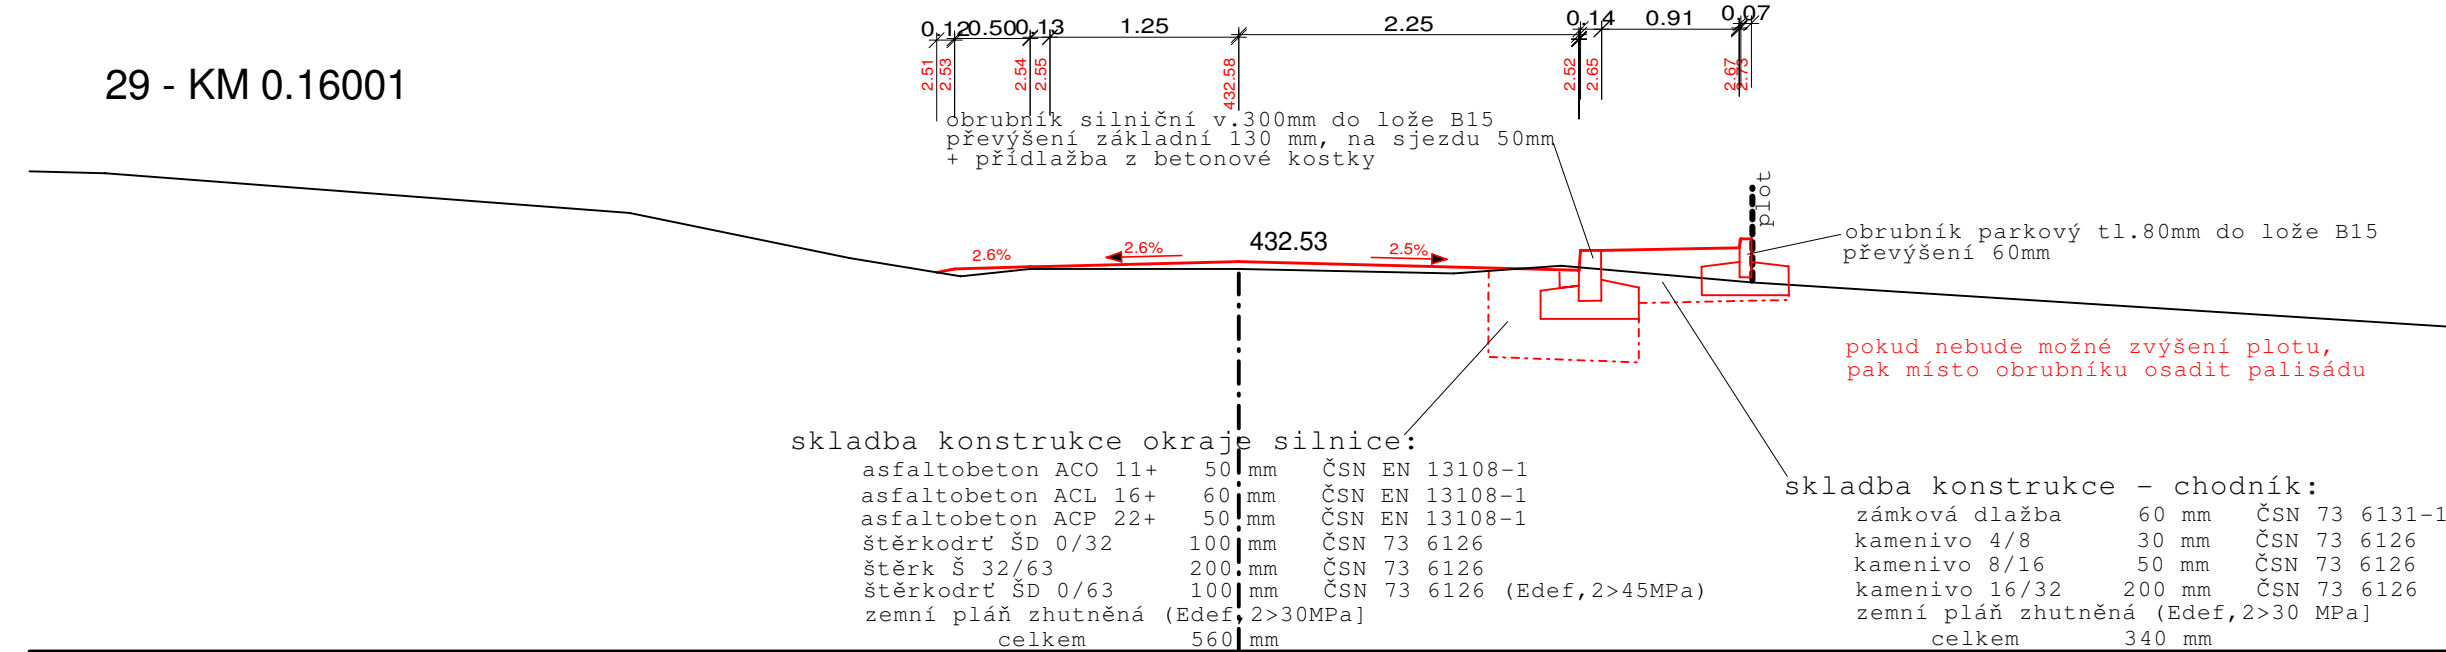

430.00

432.81

432.87

432.90

432.46

list č.4

vypracoval:	R. Moses	projektant:	Rudolf Moses	Ing. Rudolf Moses		
Ob/Mě úřad:	Kostelec	Stavební úřad:	Stříbro	Zárečná 1521, Tachov		
Objednatel:	Obec Kostelec	Investor:	Obec Kostelec	IČO: 11366478		
				tel: 604481800		
Stavba, akce:				Datum:		03/2024
				Stupeň dokum.:		DSP
				Formát:		2xA4
				Číslo zakázky:		
Obsah:				Měřítko:		Číslo přílohy:
Charakteristické řezy SO 102 chodník a silnice 19335				1:50/50		D.1.6.2