



vypracoval:	R. Moses	projektant:	Rudolf Moses	Ing. Rudolf Moses Zárečná 1521, Tachov IČO: 11366478 tel: 604481800	
Ob/Mě úřad:	Kostelec	Stavební úřad:	Stříbro		
Objednatel:	Obec Kostelec	Investor:	Obec Kostelec Kostelec 34, 34901 Stříbro		
Stavba, akce:				Datum:	03/2024
Nedražice Chodníky a úpravy vnitřních prostor				Stupeň dokum.:	DSP
				Formát:	2xA4
Obsah: Charakteristické řezy SO 105 MK Ca				Číslo zakázky:	
				Měřítko: 1:50/50	Číslo přílohy: D.1.6.5a

7 - KM 0.03632

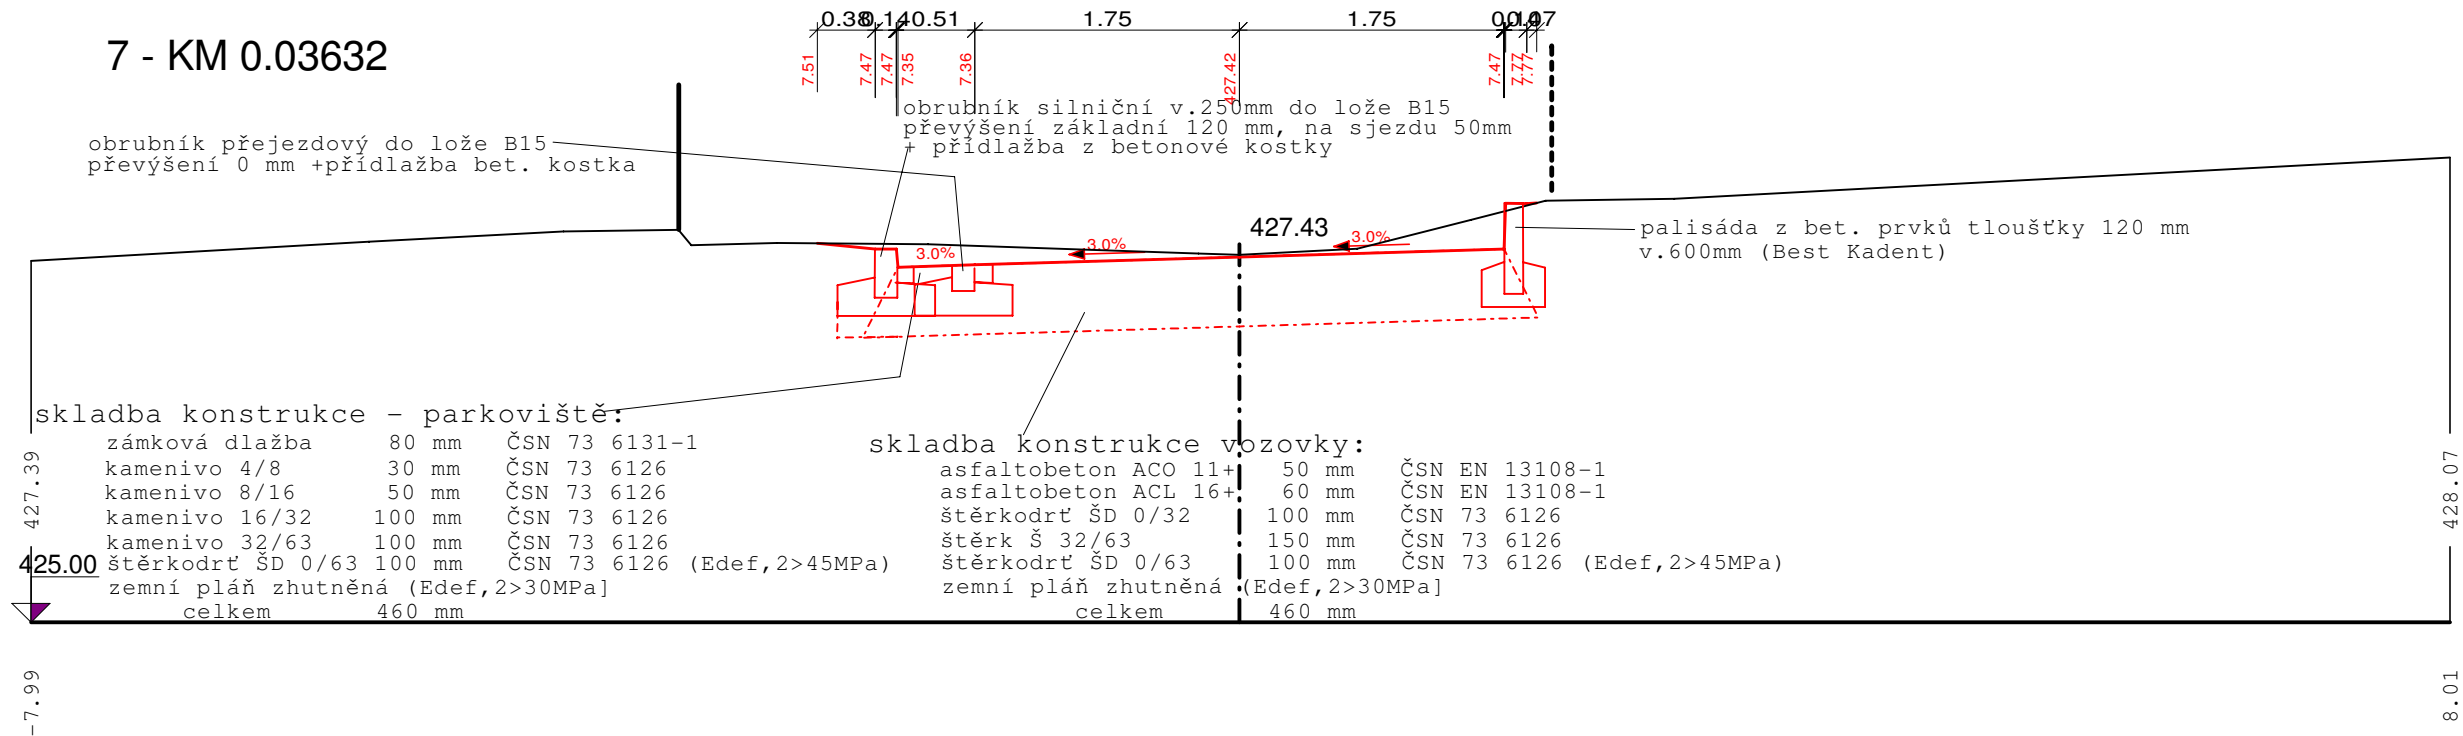


8 - KM 0.04001

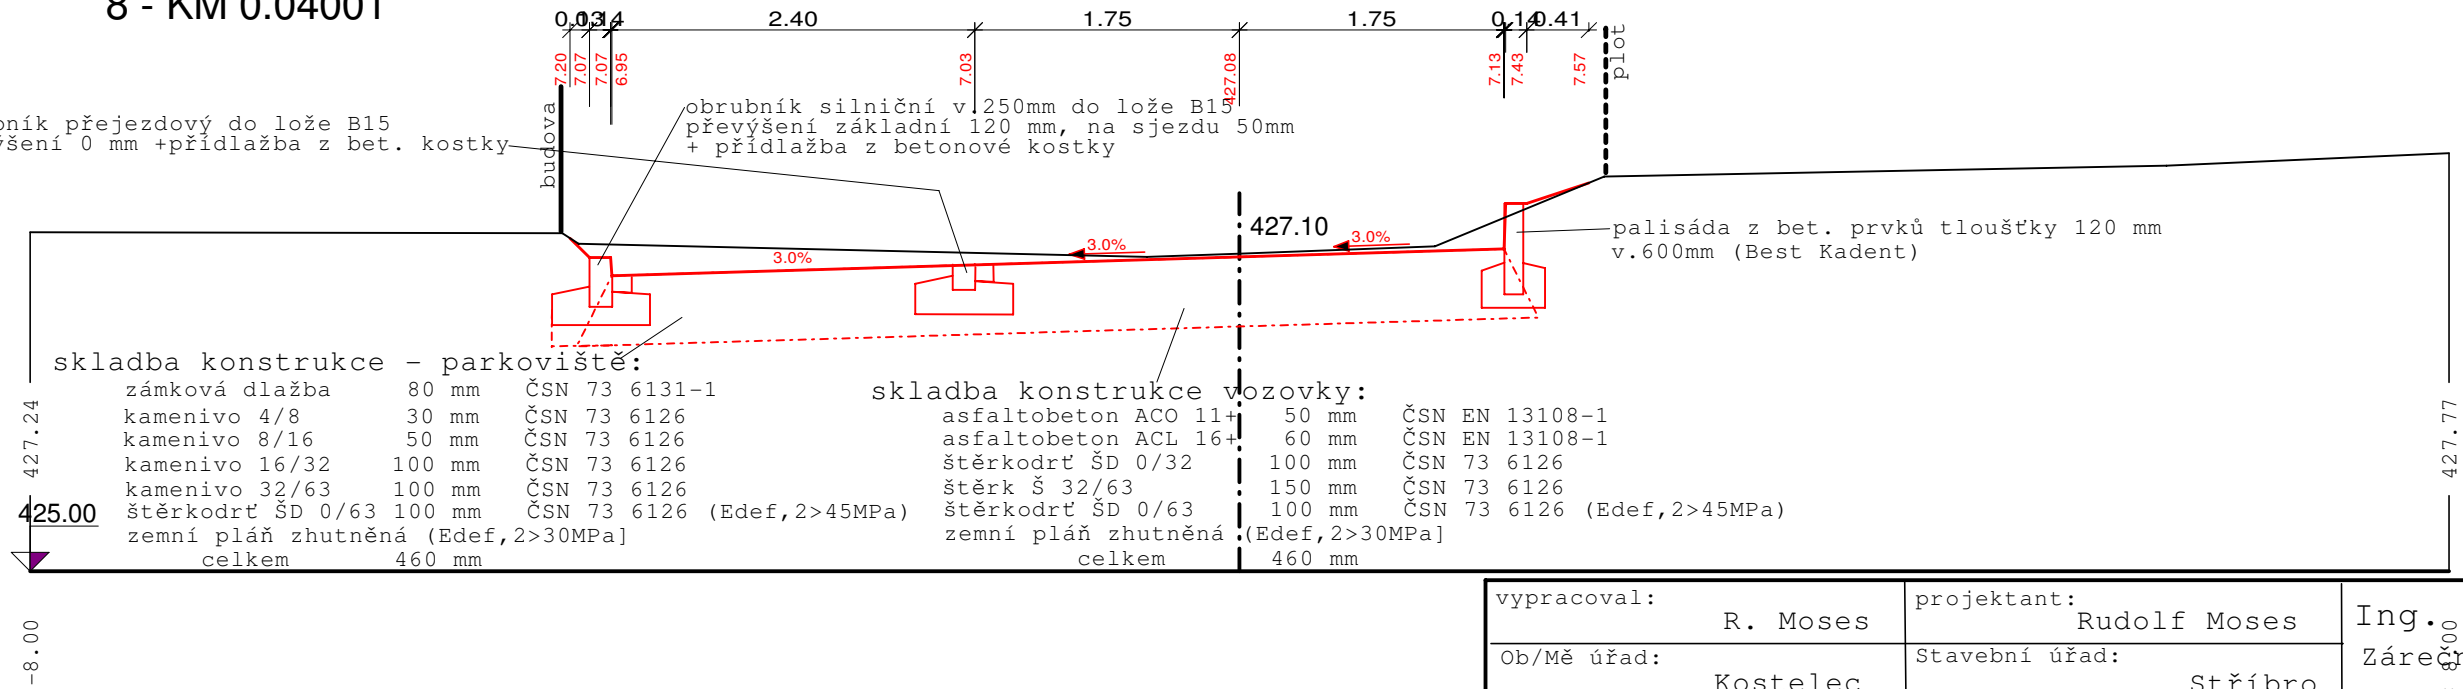


list č.2

vypracoval:	R. Moses	projektant:	Rudolf Moses	Ing. Rudolf Moses Zárečská 1521, Tachov IČO: 11366478 tel: 604481800	
Ob/Mě úřad:	Kostelec	Stavební úřad:	Stříbro		
Objednatel:	Obec Kostelec	Investor:	Obec Kostelec Kostelec 34, 34901 Stříbro		
Stavba, akce:				Datum:	03/2024
Nedražice Chodníky a úpravy vnitřních prostor				Stupeň dokum.:	DSP
				Formát:	2xA4
				Číslo zakázky:	
Obsah: Charakteristické řezy SO 105 MK Ca				Měřítko: 1:50/50	Číslo přílohy: D.1.6.5a

10 - KM 0.04296


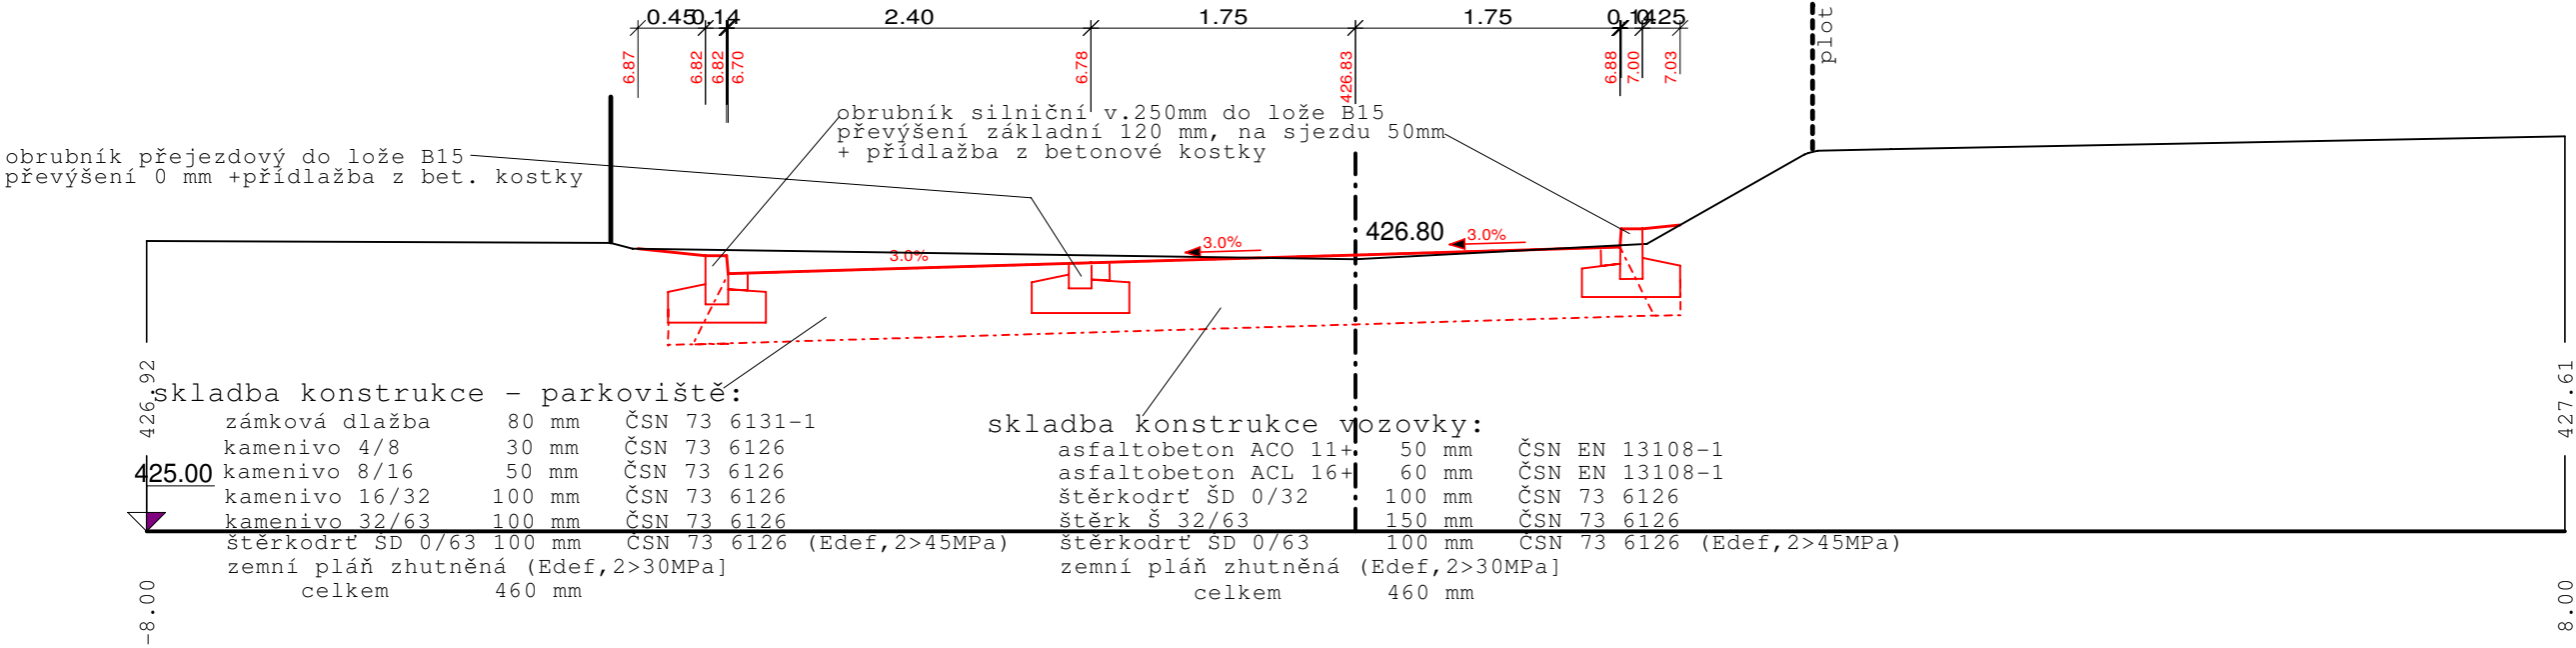


11 - KM 0.05000

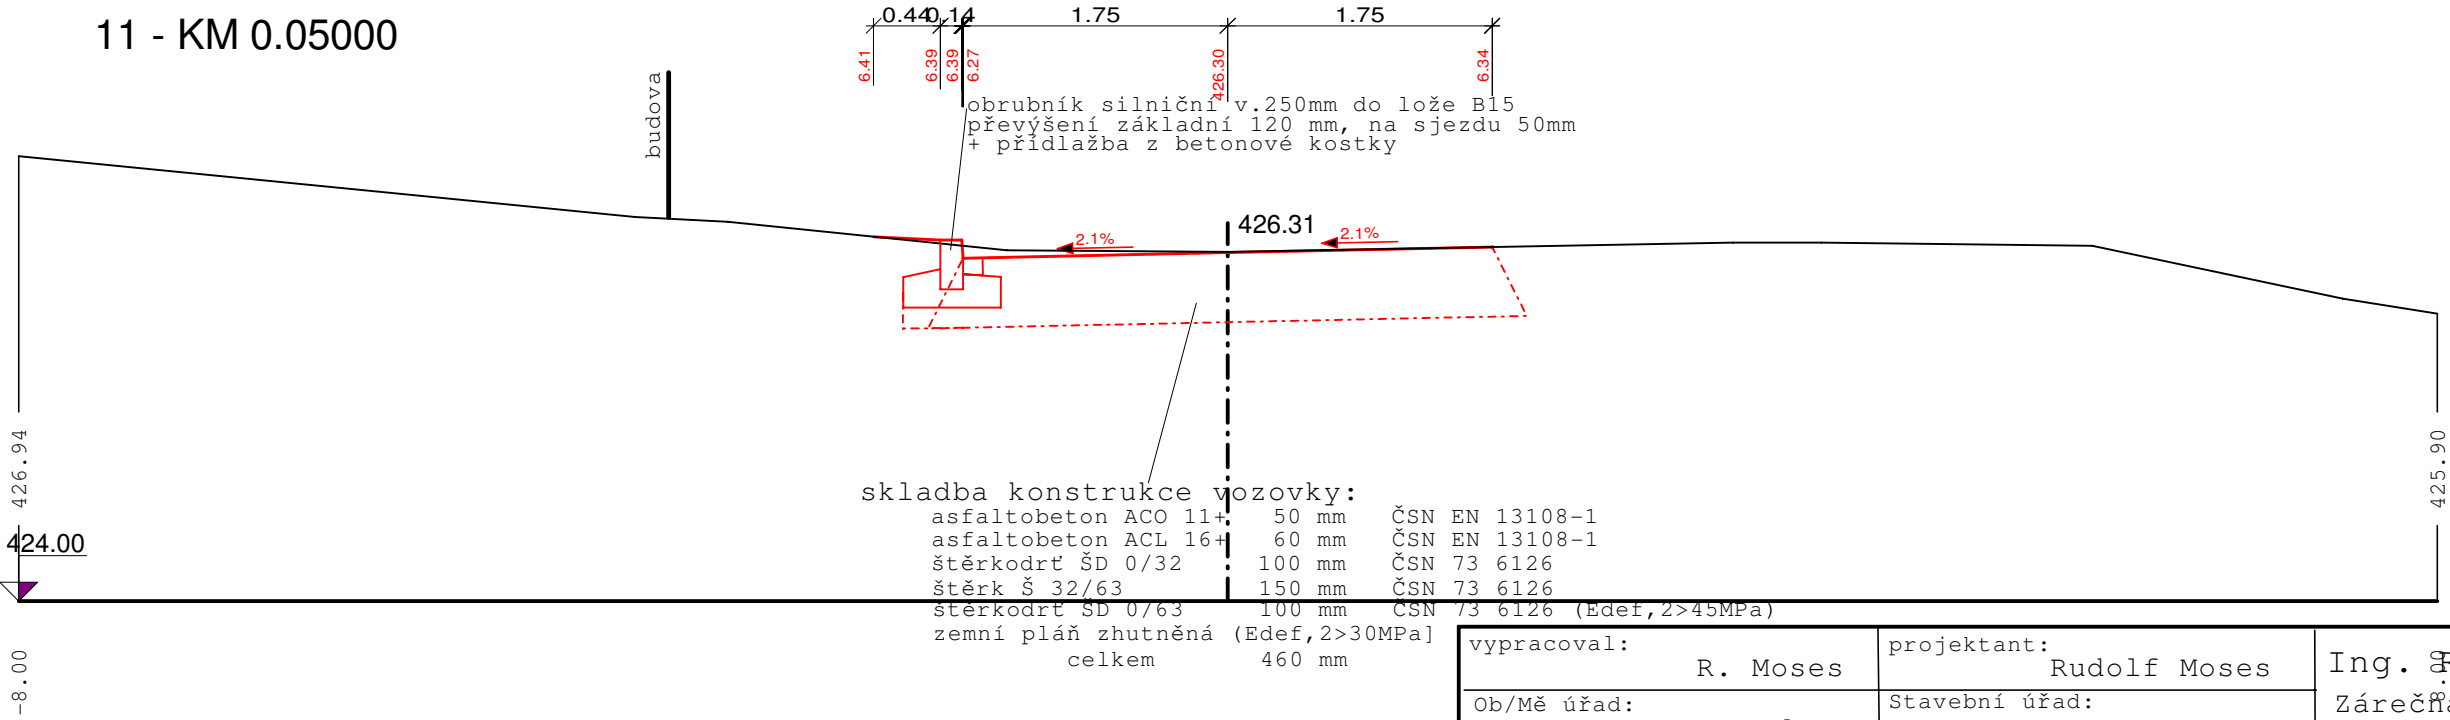


list č.3

vypracoval:	R. Moses	projektant:	Rudolf Moses	Ing. Rudolf Moses Zárečňá 1521, Tachov IČO: 11366478 tel: 604481800	
Ob/Mě úřad:	Kostelec	Stavební úřad:	Stříbro		
Objednatel:	Obec Kostelec	Investor:	Obec Kostelec Kostelec 34, 34901 Stříbro		
Stavba, akce:				Datum:	03/2024
Nedražice Chodníky a úpravy vnitřních prostor				Stupeň dokum.:	DSP
				Formát:	2xA4
				Číslo zakázky:	
Obsah: Charakteristické řezy SO 105 MK Ca				Měřítko: 1:50/50	Číslo přílohy: D.1.6.5a

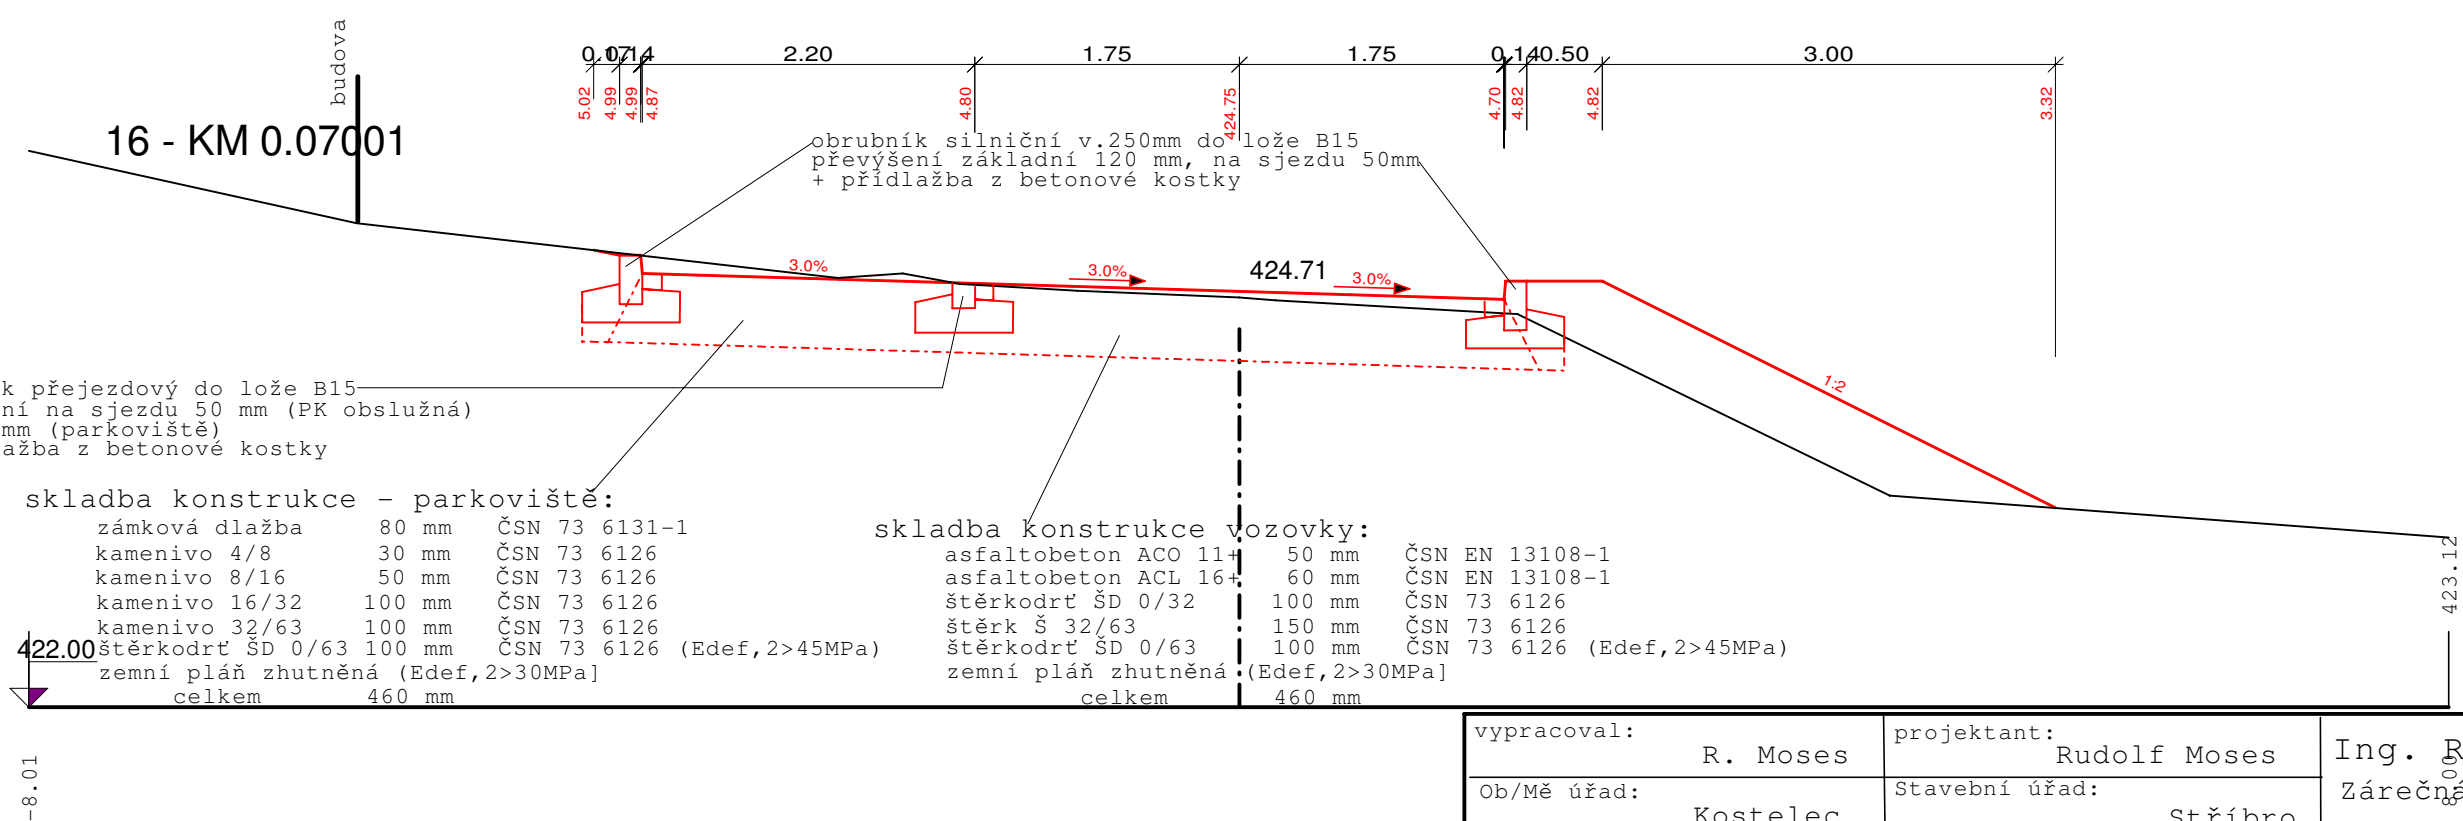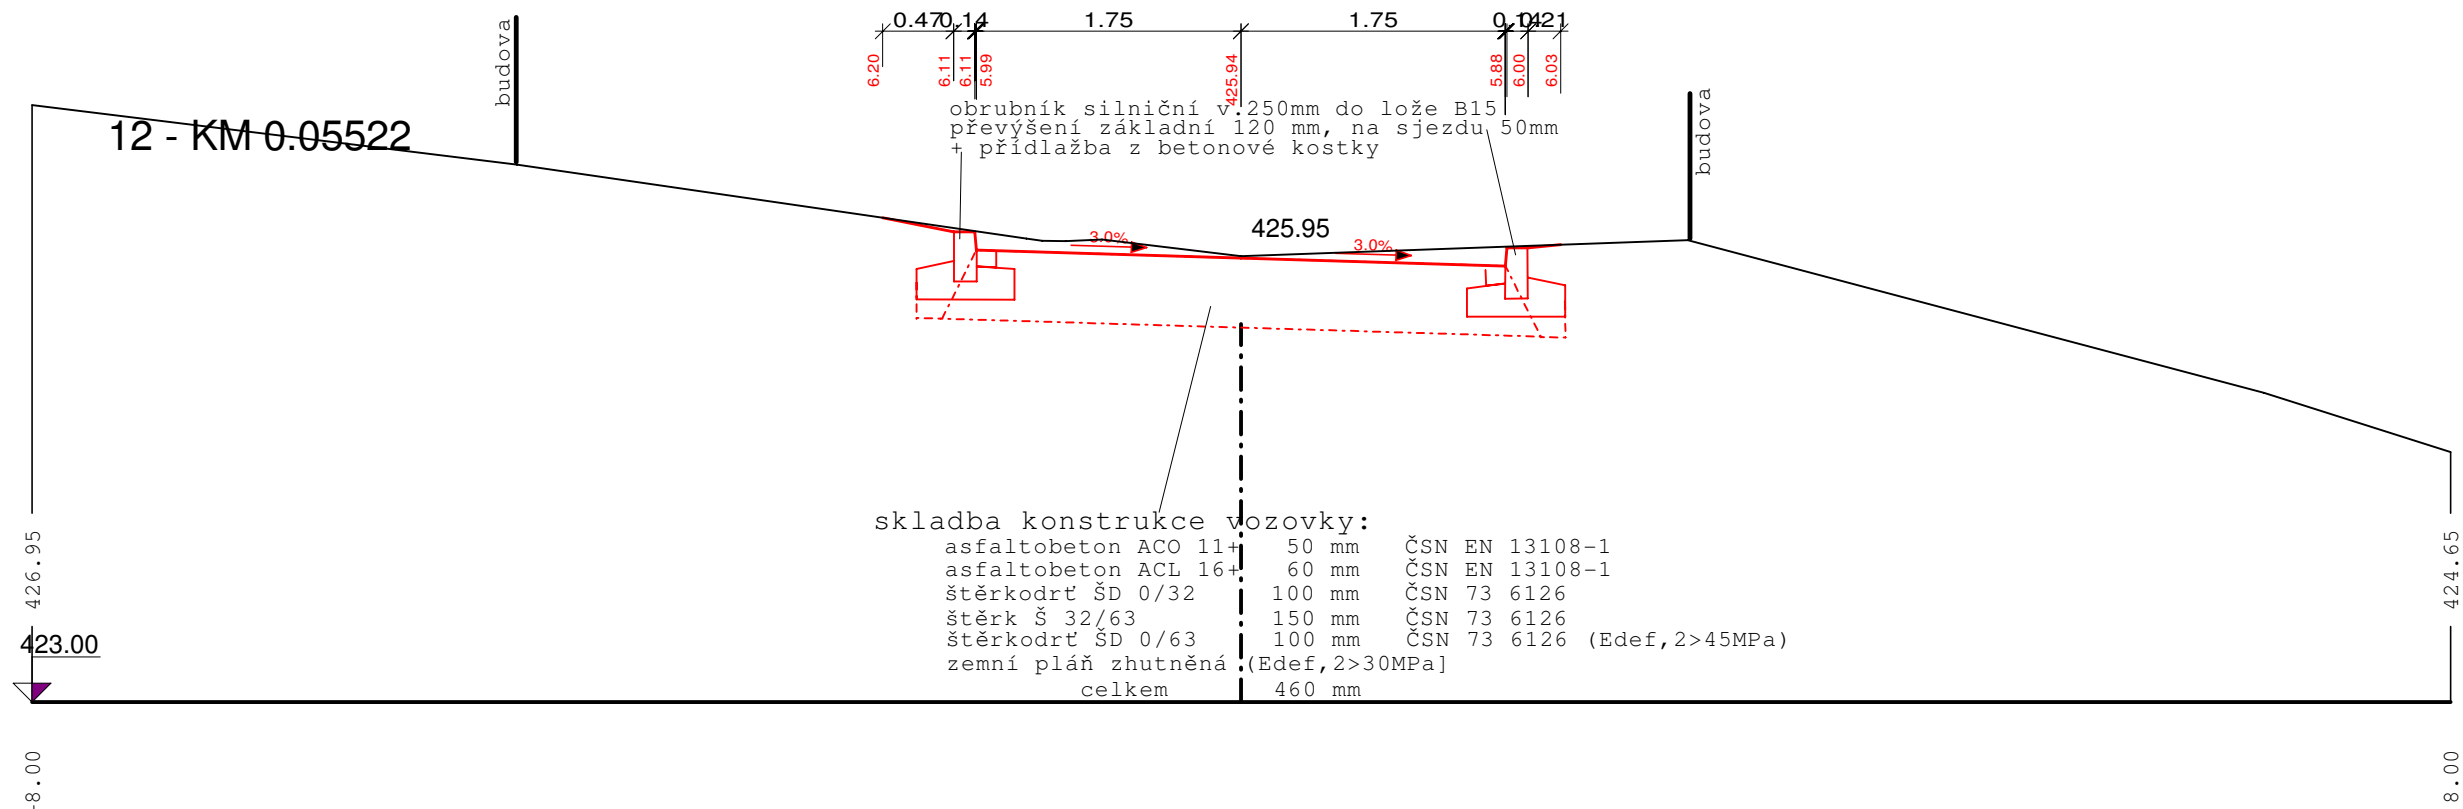

list č.4

vypracoval: R. Moses	projektant: Rudolf Moses	Ing. Rudolf Moses Zárečná 1521, Tachov IČO: 11366478 tel: 604481800	
Ob/Mě úřad: Kostelec	Stavební úřad: Stříbro		
Objednatel: Obec Kostelec	Investor: Obec Kostelec Kostelec 34, 34901 Stříbro		
Stavba, akce: <b>Nedražice</b> <b>Chodníky a úpravy vnitřních prostor</b>		Datum:	03/2024
		Stupeň dokum.:	DSP
		Formát:	2xA4
		Číslo zakázky:	
Obsah: <b>Charakteristické řezy SO 105 MK Ca</b>		Měřítko: 1:50/50	Číslo přílohy: <b>D.1.6.5a</b>

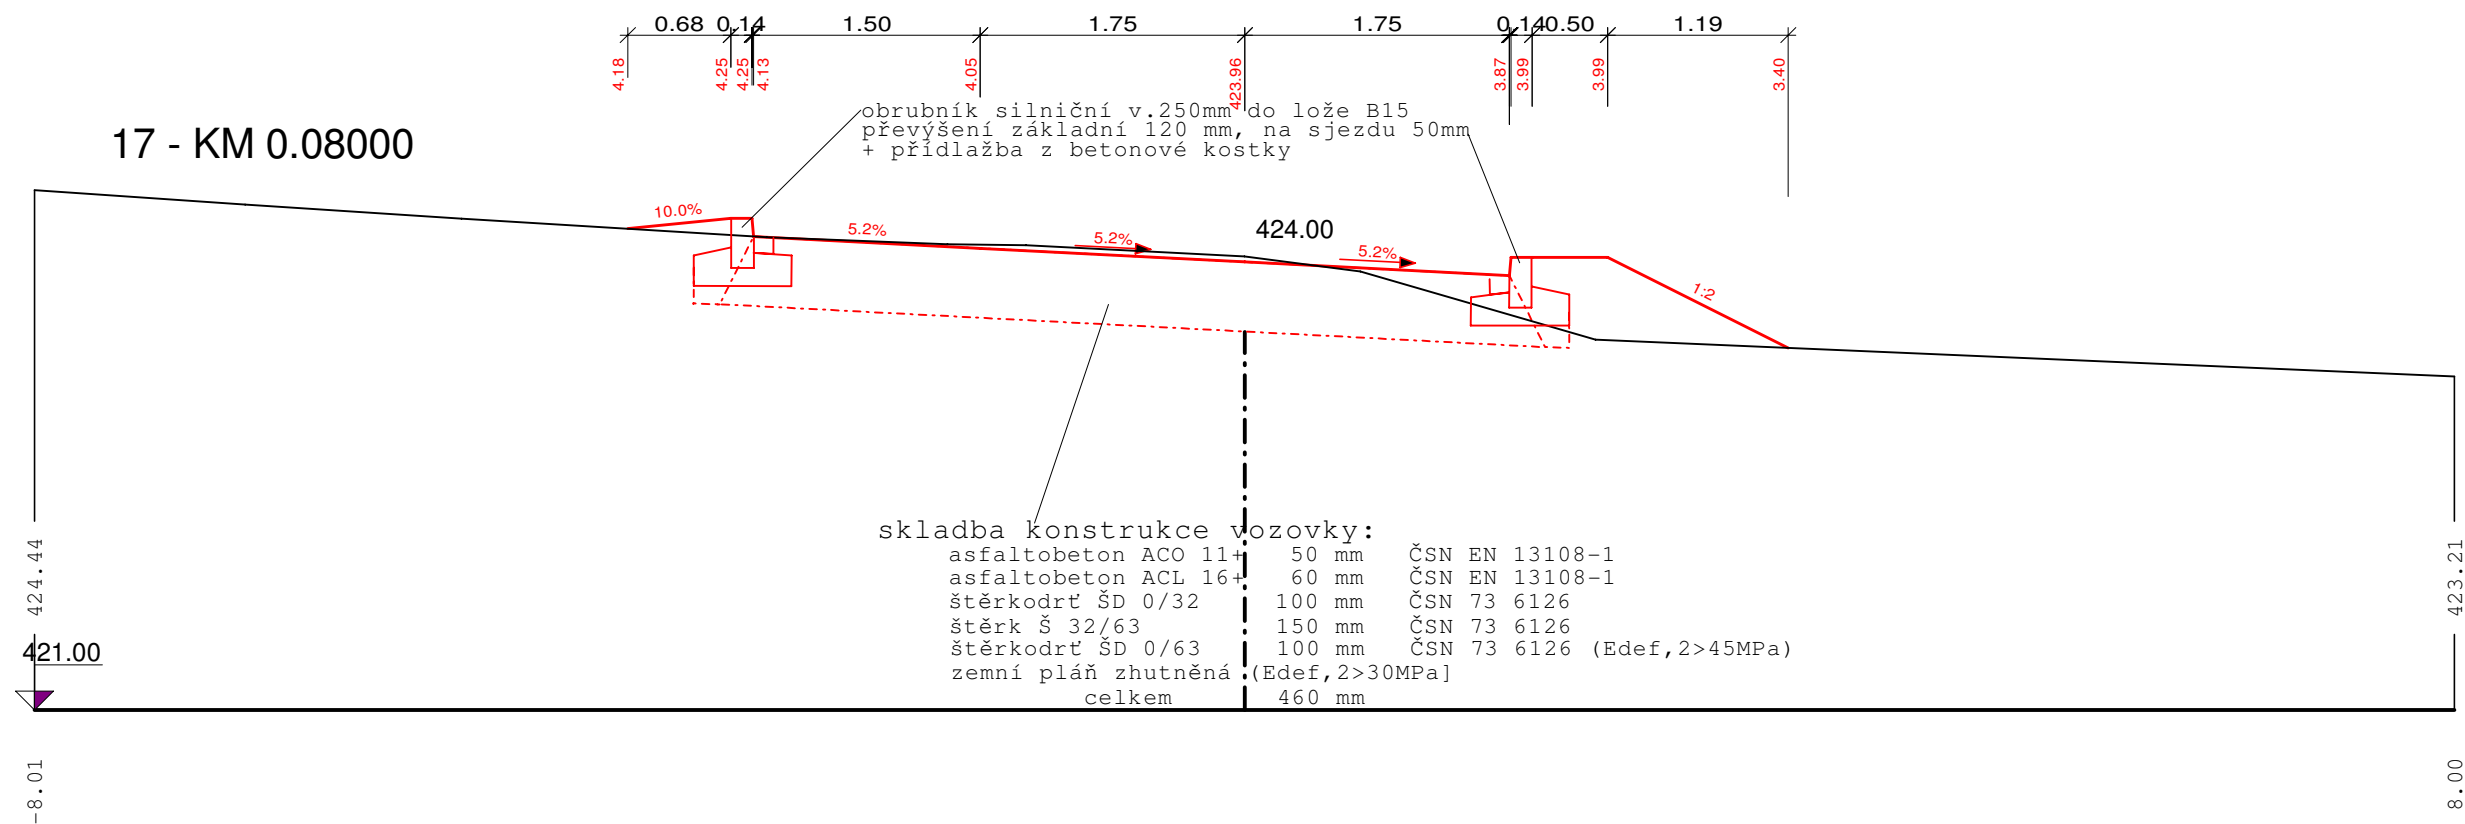

vypracoval: R. Moses	projektant: Rudolf Moses	Ing. Rudolf Moses Zárečná 1521, Tachov IČO: 11366478 tel: 604481800	
Ob/Mě úřad: Kostelec	Stavební úřad: Stříbro		
Objednatel: Obec Kostelec	Investor: Obec Kostelec Kostelec 34, 34901 Stříbro		
Stavba, akce: <b>Nedražice</b> <b>Chodníky a úpravy vnitřních prostor</b>		Datum:	03/2024
		Stupeň dokum.:	DSP
		Formát:	2xA4
		Číslo zakázky:	
Obsah: <b>Charakteristické řezy SO 105 MK Ca</b>		Měřítko: 1:50/50	Číslo přílohy: <b>D.1.6.5a</b>