

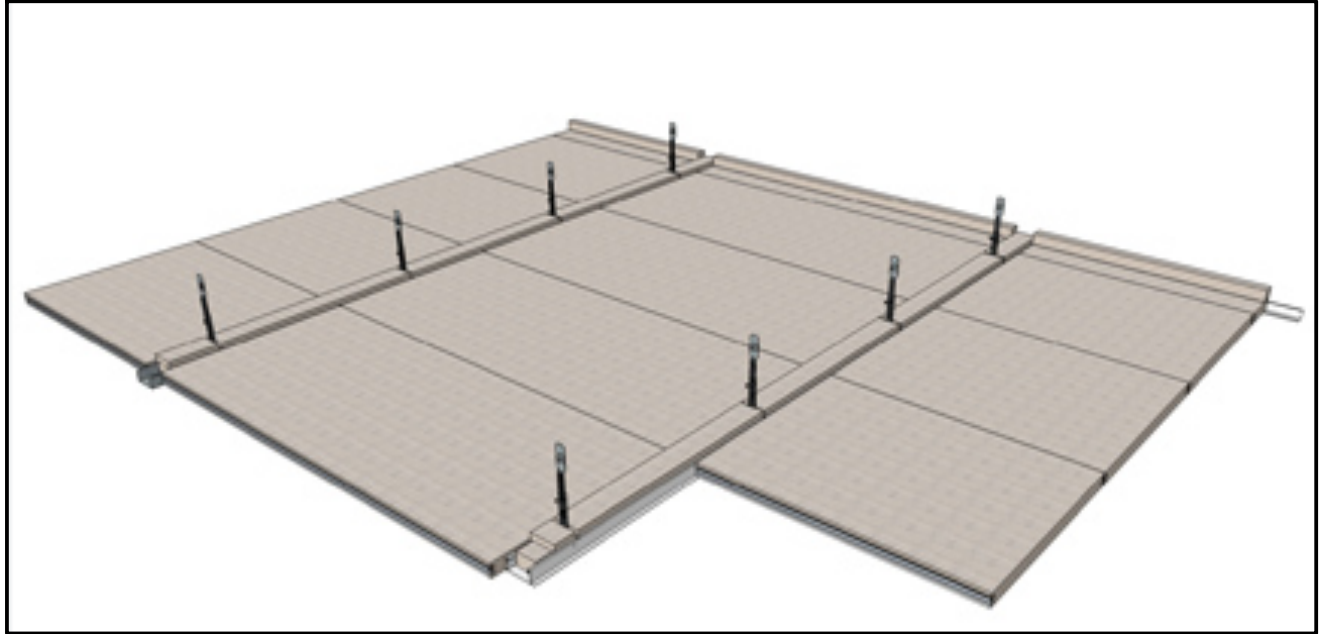
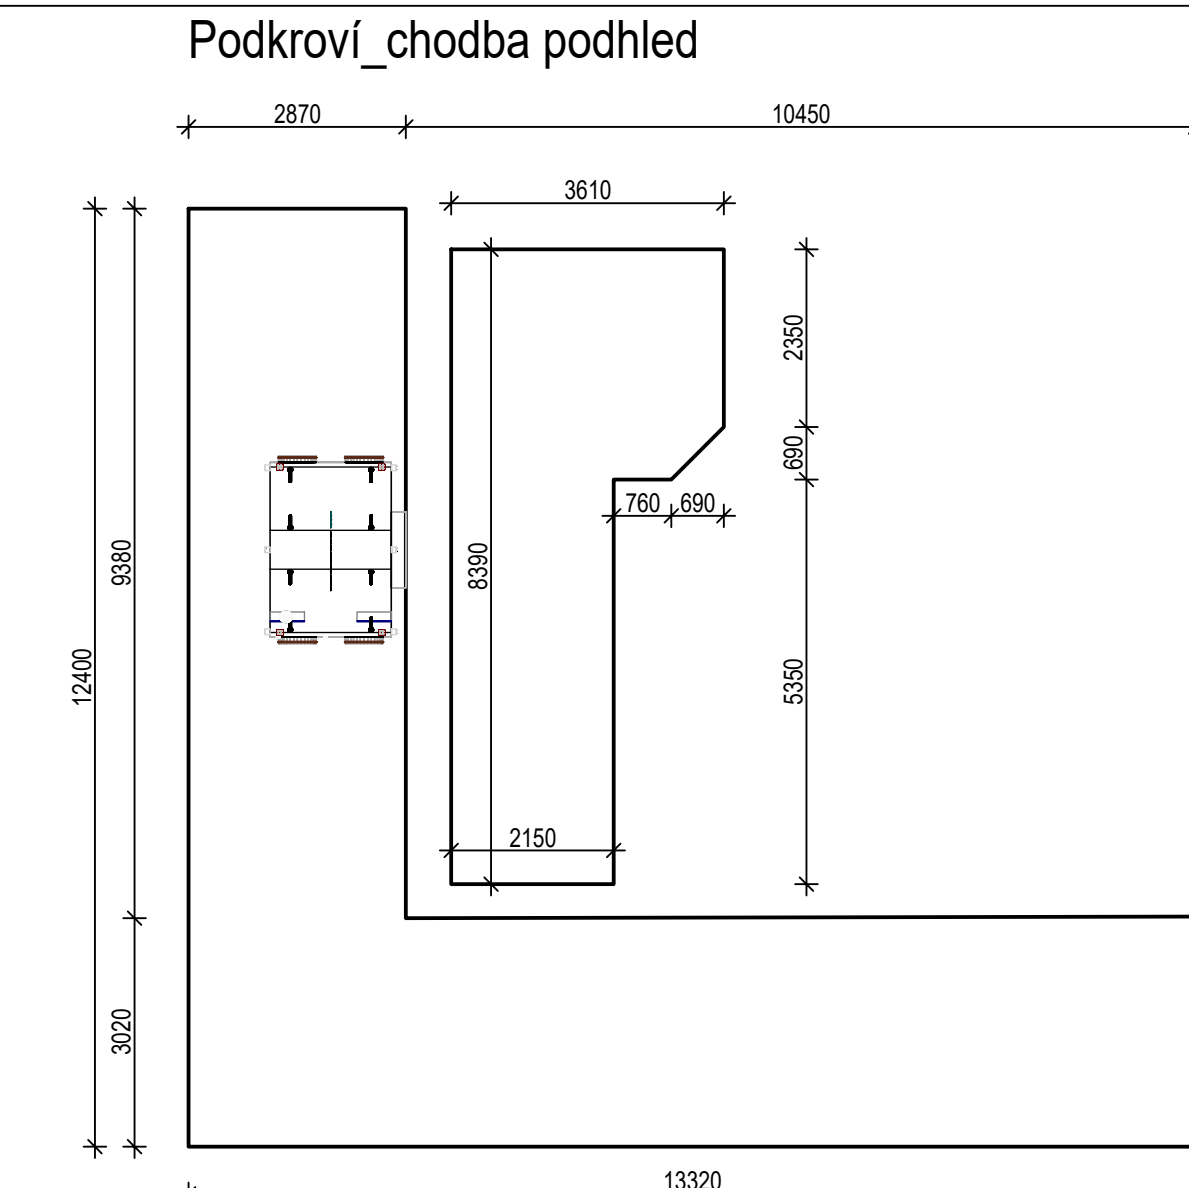
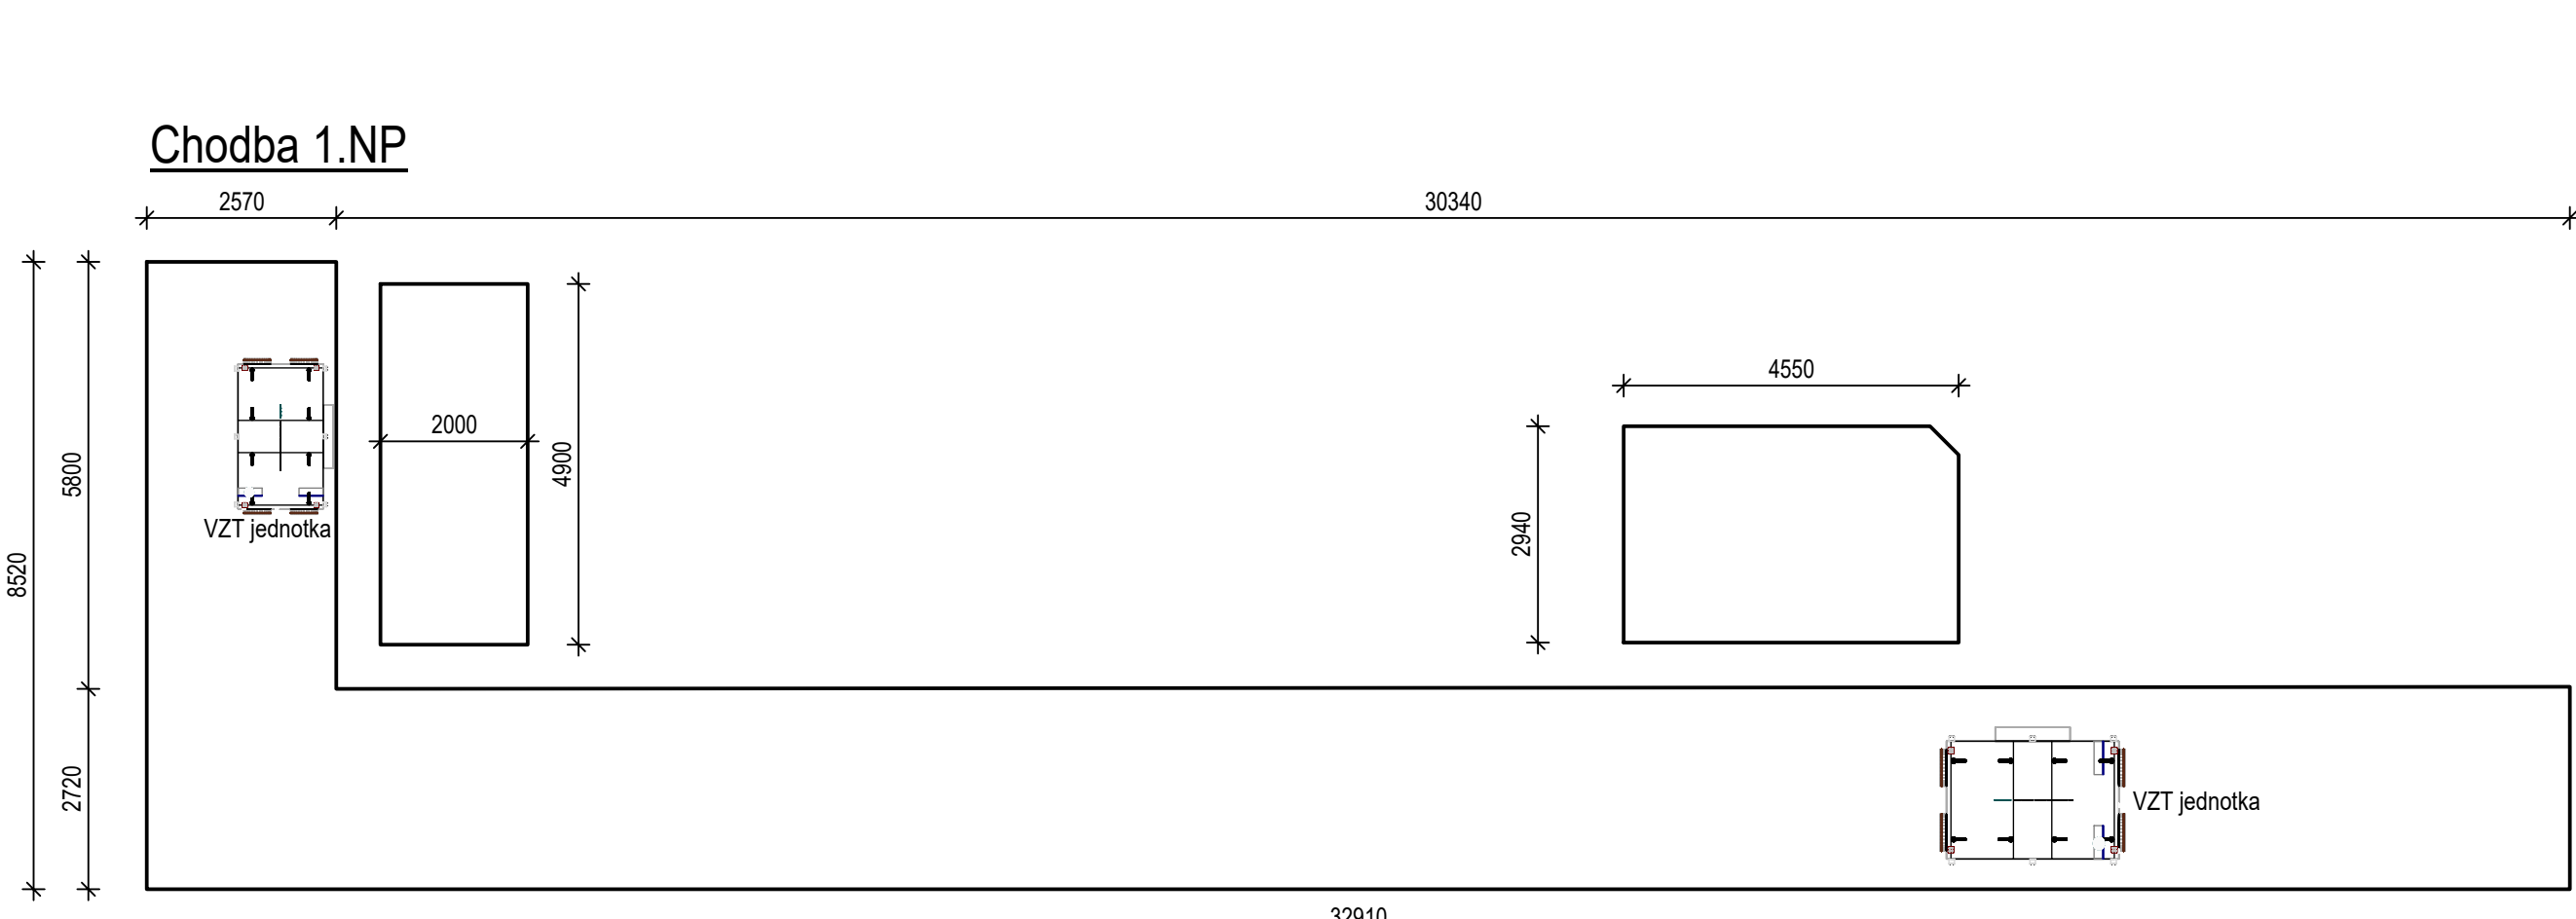
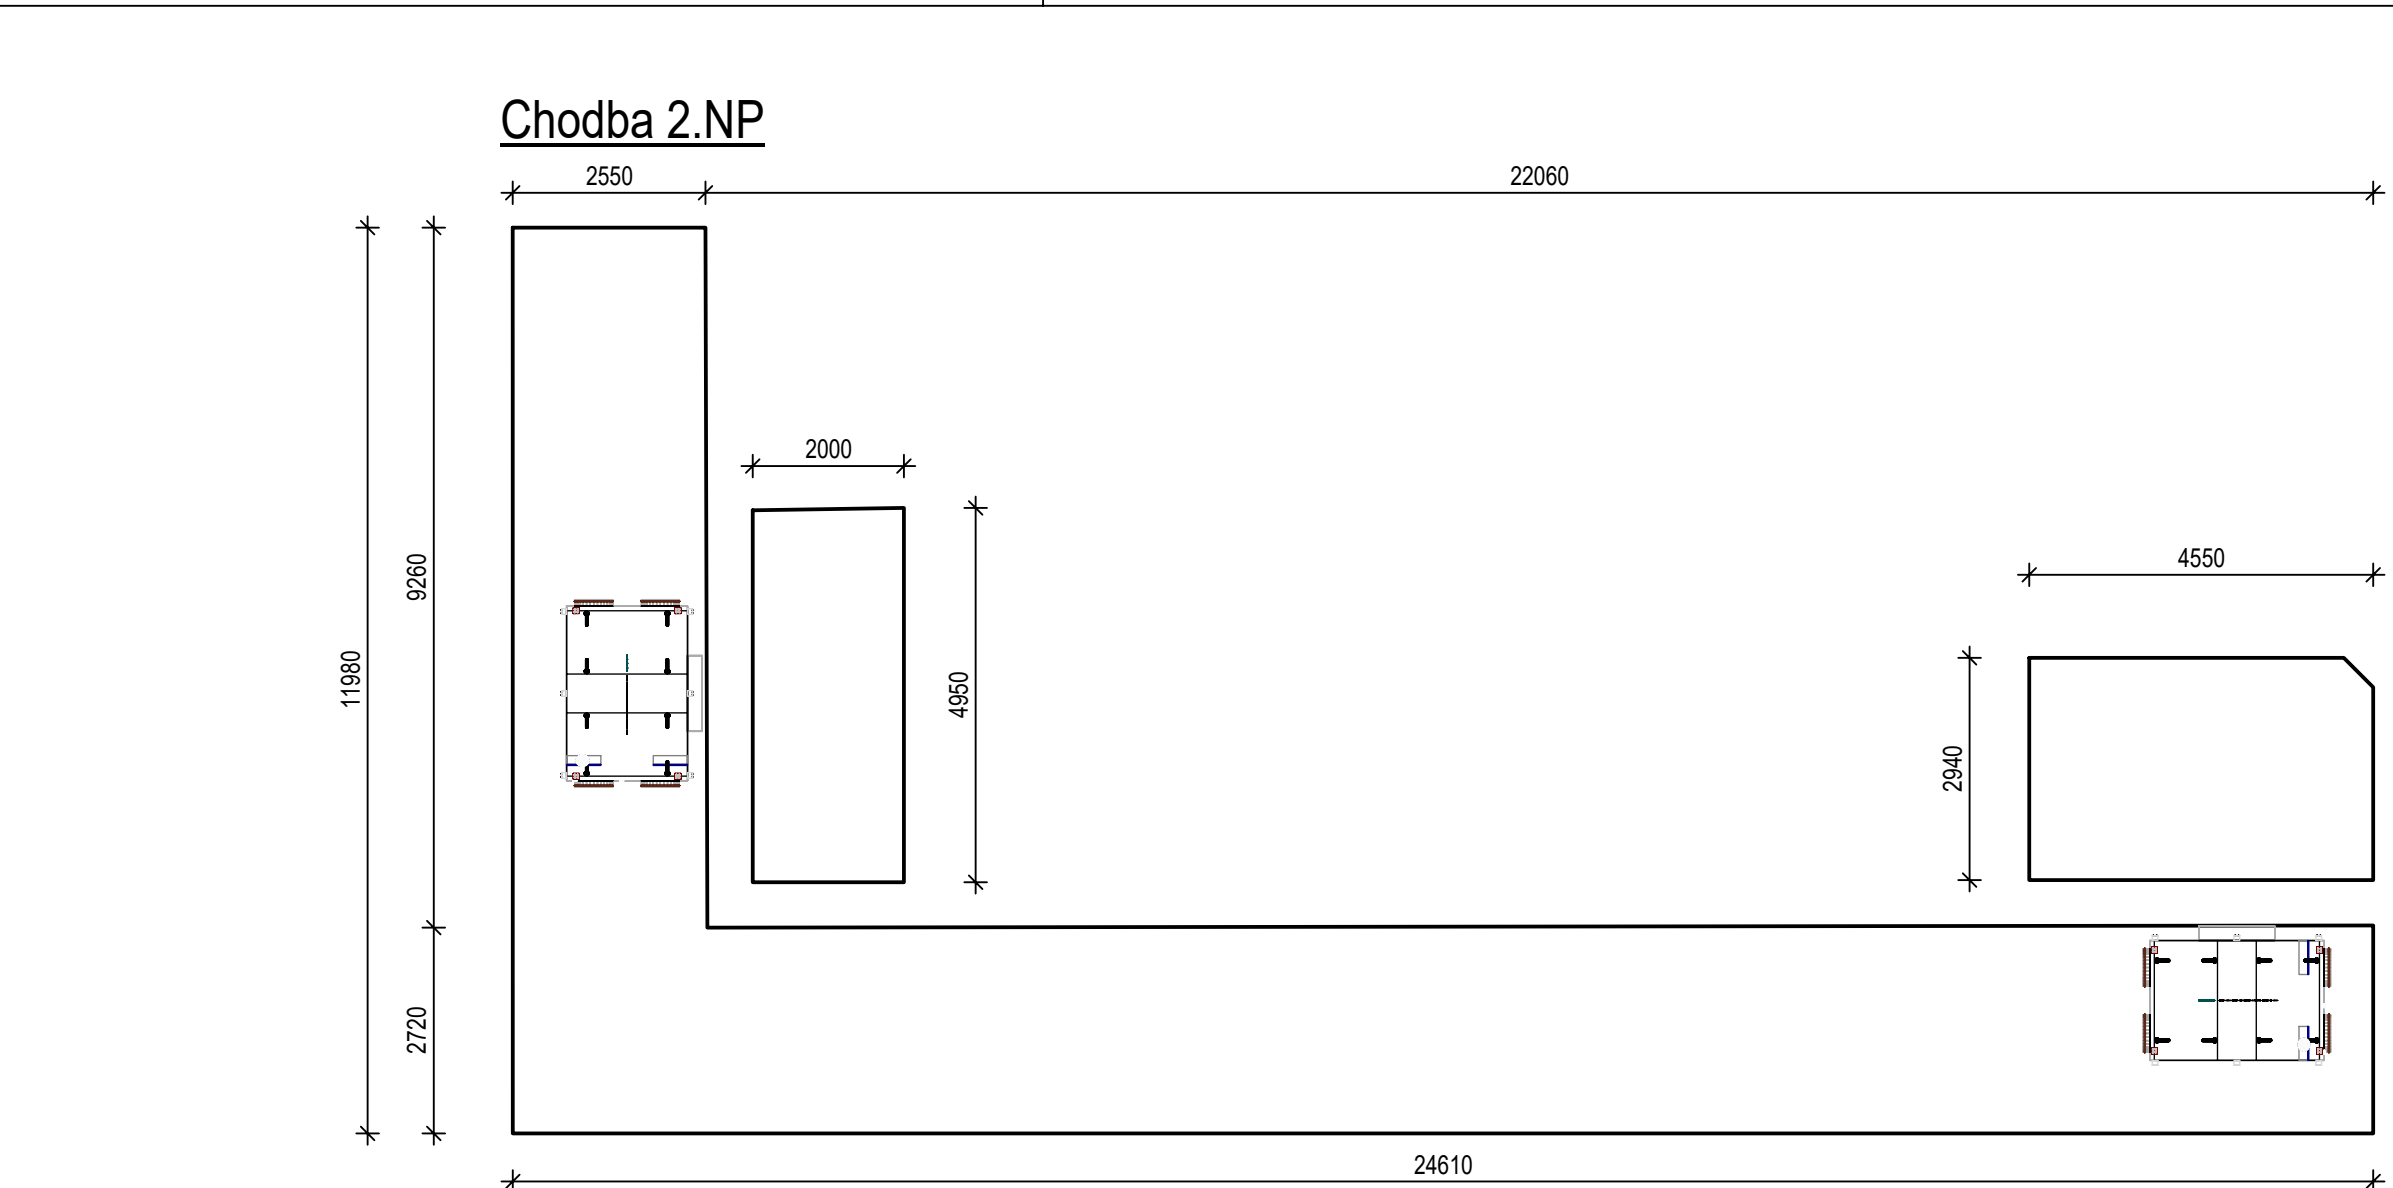



Schematické znázornění minerálního chodbového podhledu zajišťujícího přístup k rozvodům TPS s požární odolností dle PBR - desky tl. 40 mm

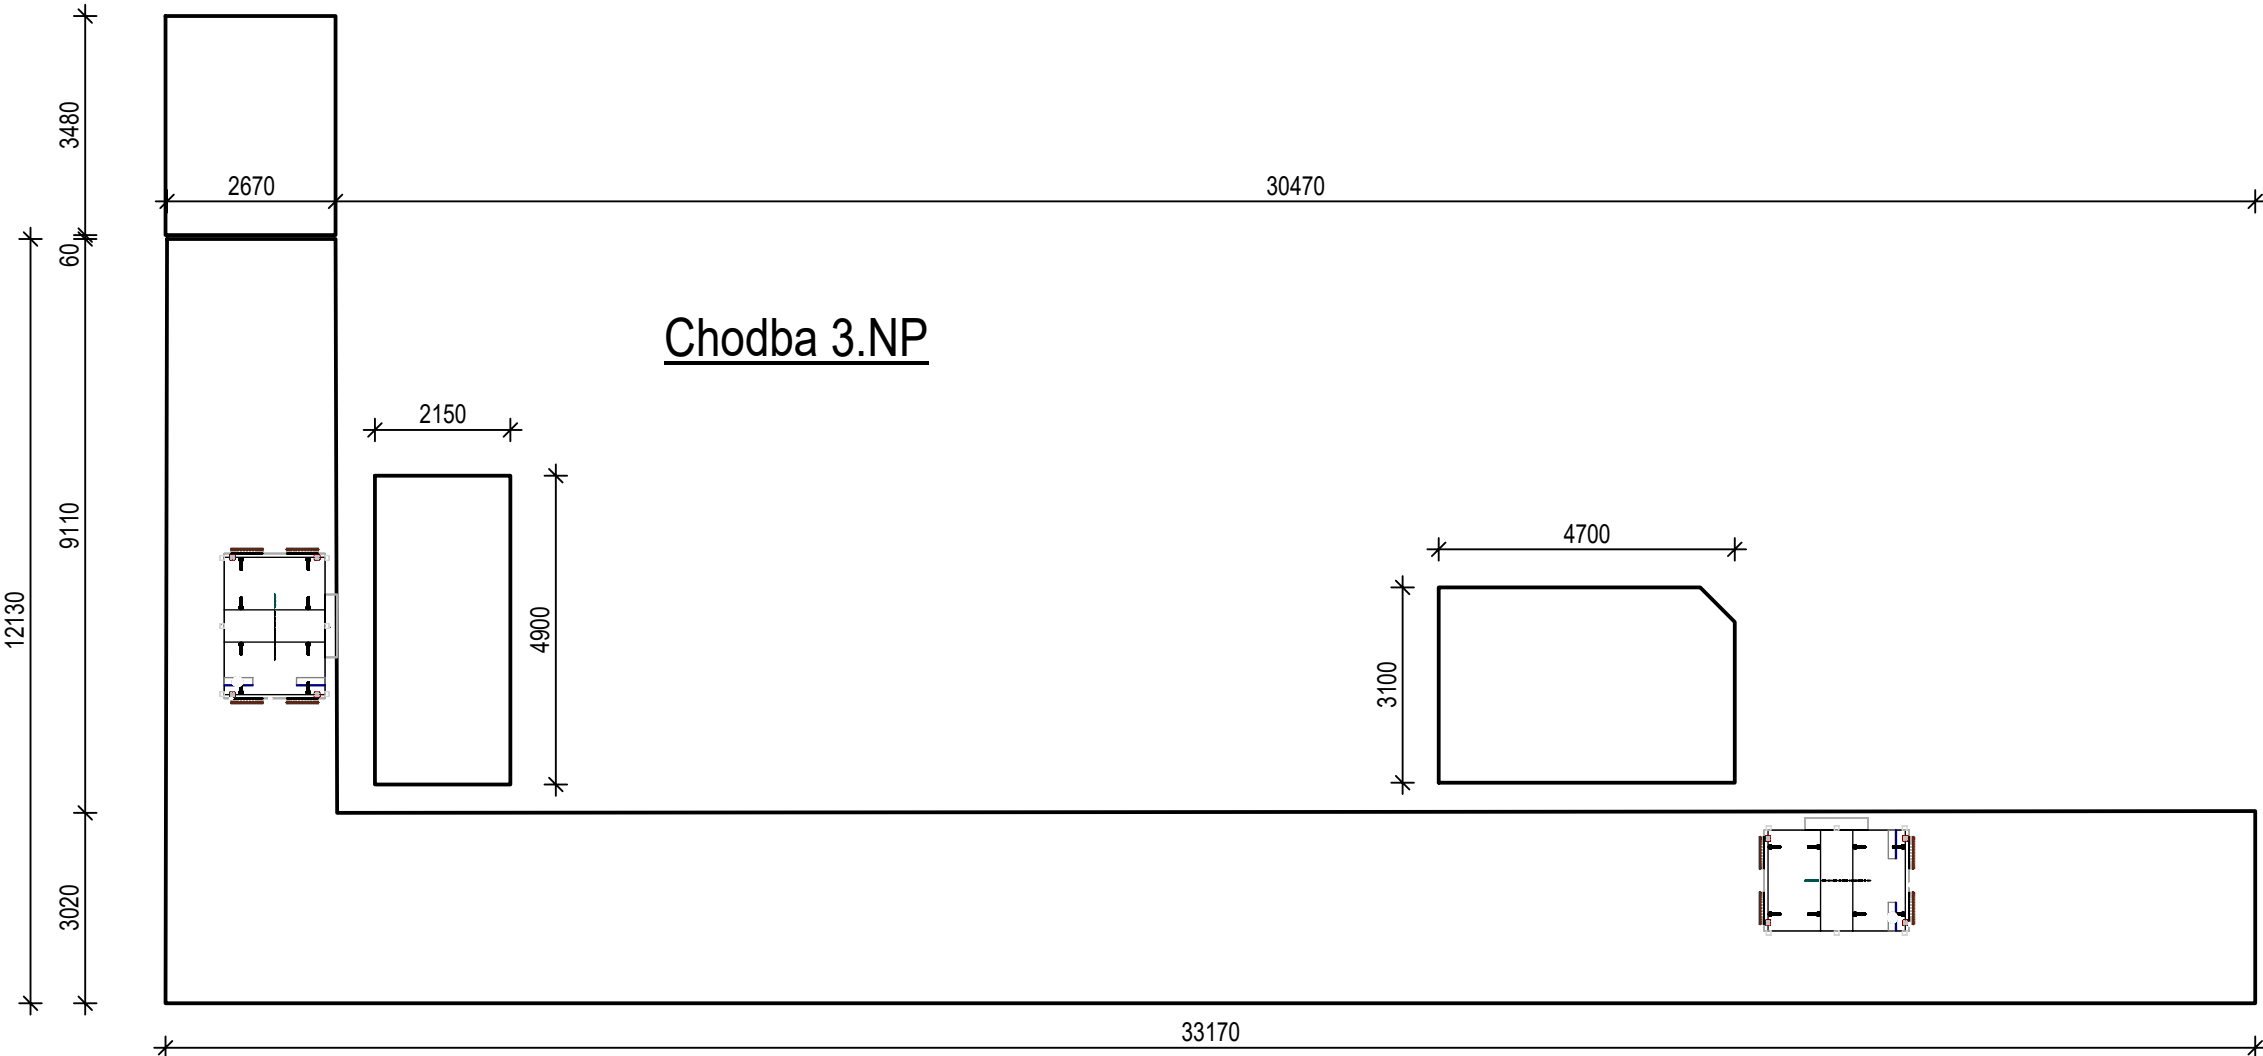

Podhled minerální deskový 1800/300/40 mm, desky odnímatelné pro přístup k zařízení TZB. Požární odolnost dle zprávy PBR - EI30/DP1.

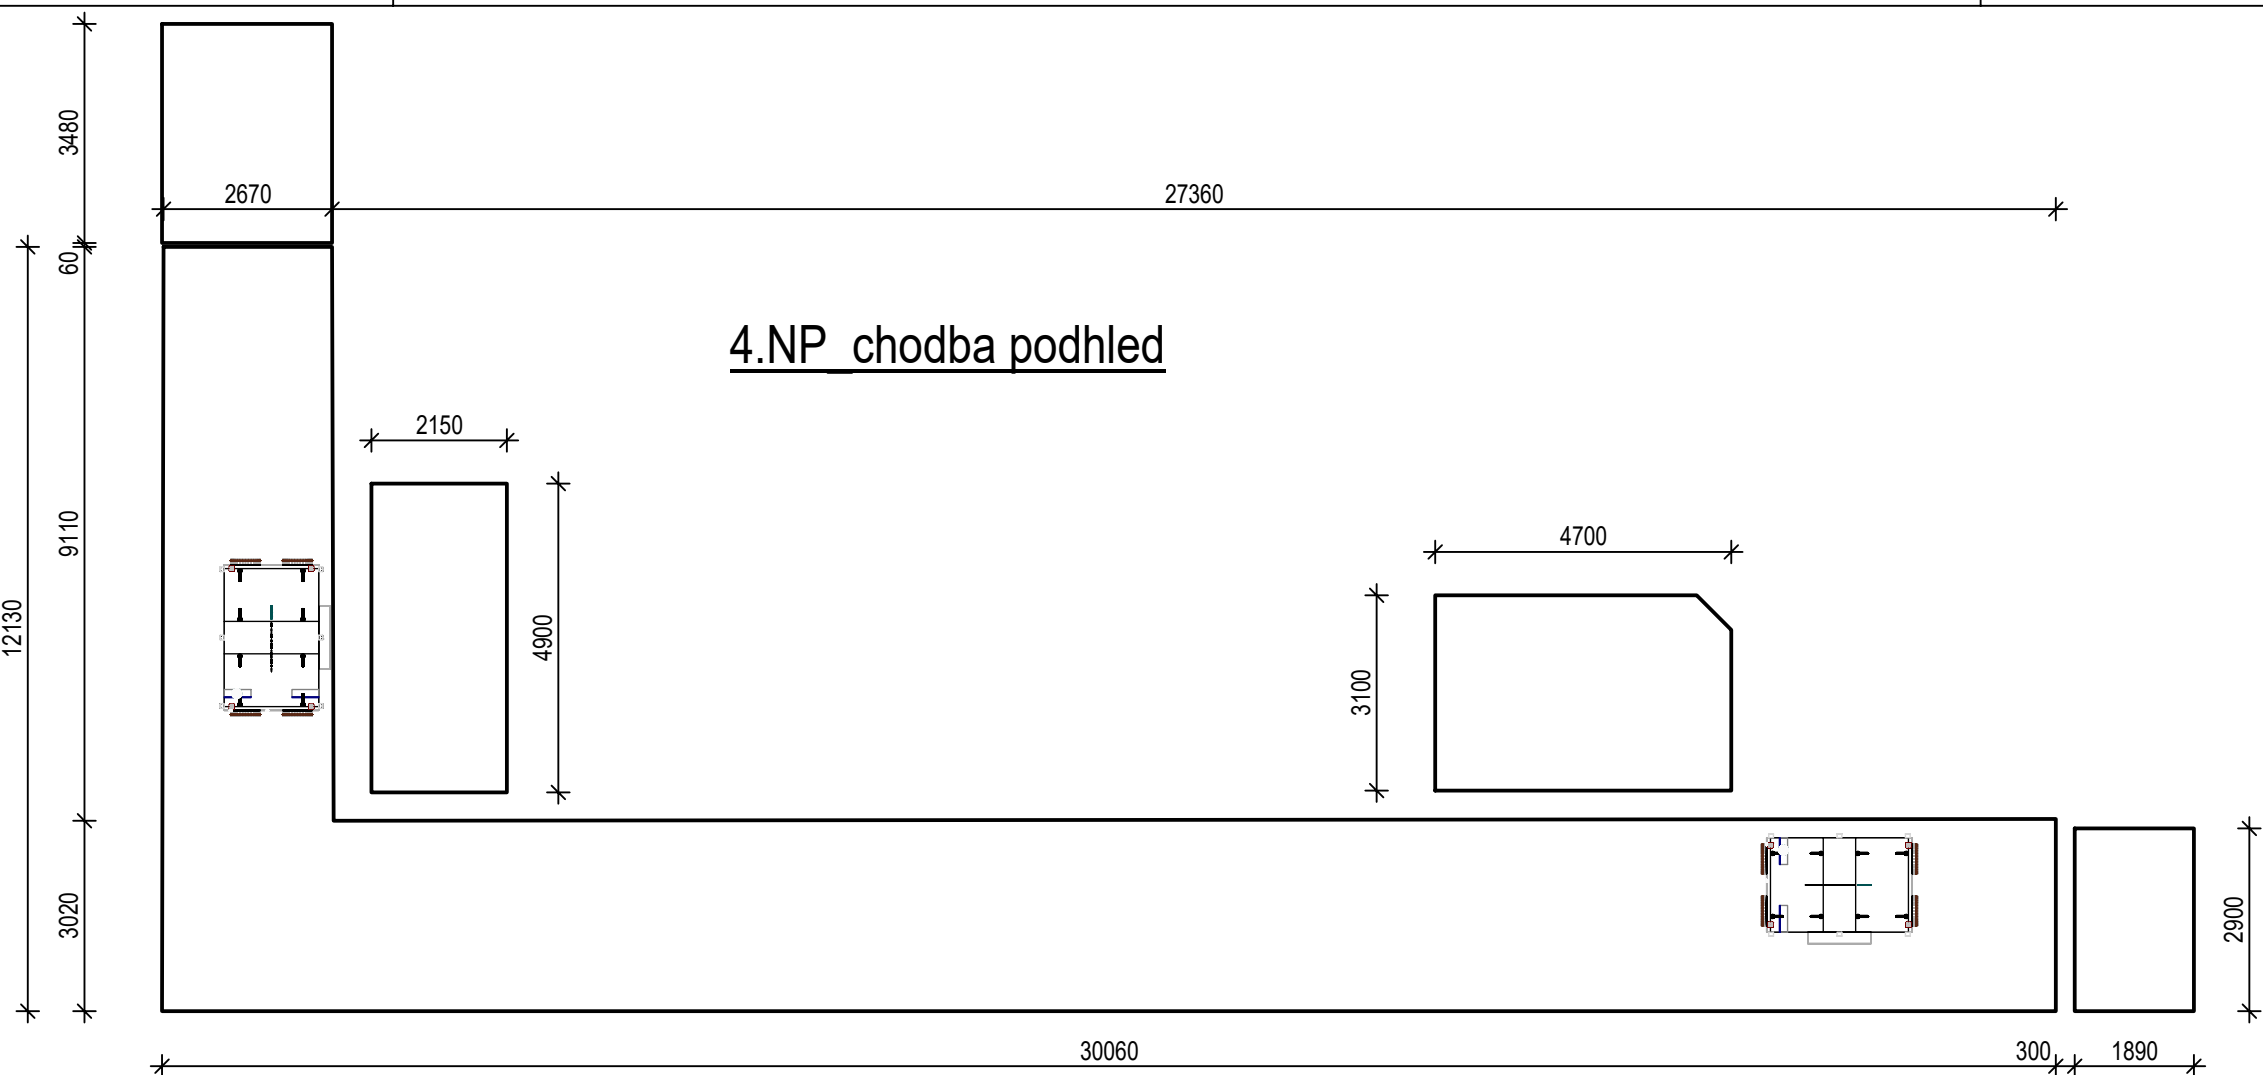

Index	Datum	Vypracoval	Kontroloval	Poznámky o změně	
TATO PROJEKTOVÁ DOKUMENTACE JE VZHEDEM KE SVÉ POVAZE ZÁKONEM CHRÁNĚNA. JAKÁKOLI JEJÍ ZMĚNA USKUTEČNĚNÁ BEZ SOUHLASU ZPRACOVATELE, JAKOŽ I PŘÍPADNĚ NÁSLEDNĚ UŽITÍ TAKOVÉ PROVEDENÉ ZMĚNY NEJSOU DOVOLENY A VE VZTAHU KE KONKRÉTNÍM OKOLNOSTEM MOHOU BÝT POVAŽOVÁNY ZA ZÁKONEM ZAKÁZANÉ JEDNÁNÍ MAJÍCÍ ZNAKY NEKALÉ SOUTĚŽE A ZAKLÁDÁJÍCÍ PRAVDĚPODOBNOST PŘÍSLUŠNÉHO PRÁVNÍHO POSTIHU.					
± 0,000 = PODLAHA 1.NP					
Zodpovědný projektant		Vypracoval	Area Projekt s.r.o. projektová a inženýrská kancelář Chudenicová 1059/30, 102 00 Praha 10 tel. 776 699 446, www.areaprojekt.cz	Zasílací adresa : ulice Miru 21, 337 01 Rokycany - Střed sekretariat@areaprojekt.cz	
ING. PETR ČERNÝ		ING. PETR ČERNÝ			
Místo stavby:	Plzeň, parcela č.9813, katastrální území Plzeň (721981)			Zakázkové číslo:	2024/026
Investor:	Střední odborná škola obchodu, užitého umění a designu, Plzeň, Nerudova 33, Nerudova 1214/33, Jižní Předměstí, 30100 Plzeň			Datum:	Září 2024
Stavba:	ENERGETICKÉ ÚSPORY OBJEKTU STŘEDNÍ ODBORNÉ ŠKOLY OBCHODU, UŽITÉHO UMĚNÍ A DESIGNU PLZEŇ, NERUDOVA 33			Stupeň:	DPS
Část stavby :	Energetický úsporná opatření			Měřítko:	1:100
Část PD :	ASŘ			Výkres číslo:	Číslo paré
Obsah výkresu:	Protipožární podhledy - chodby				
				D.1.1.b.36	