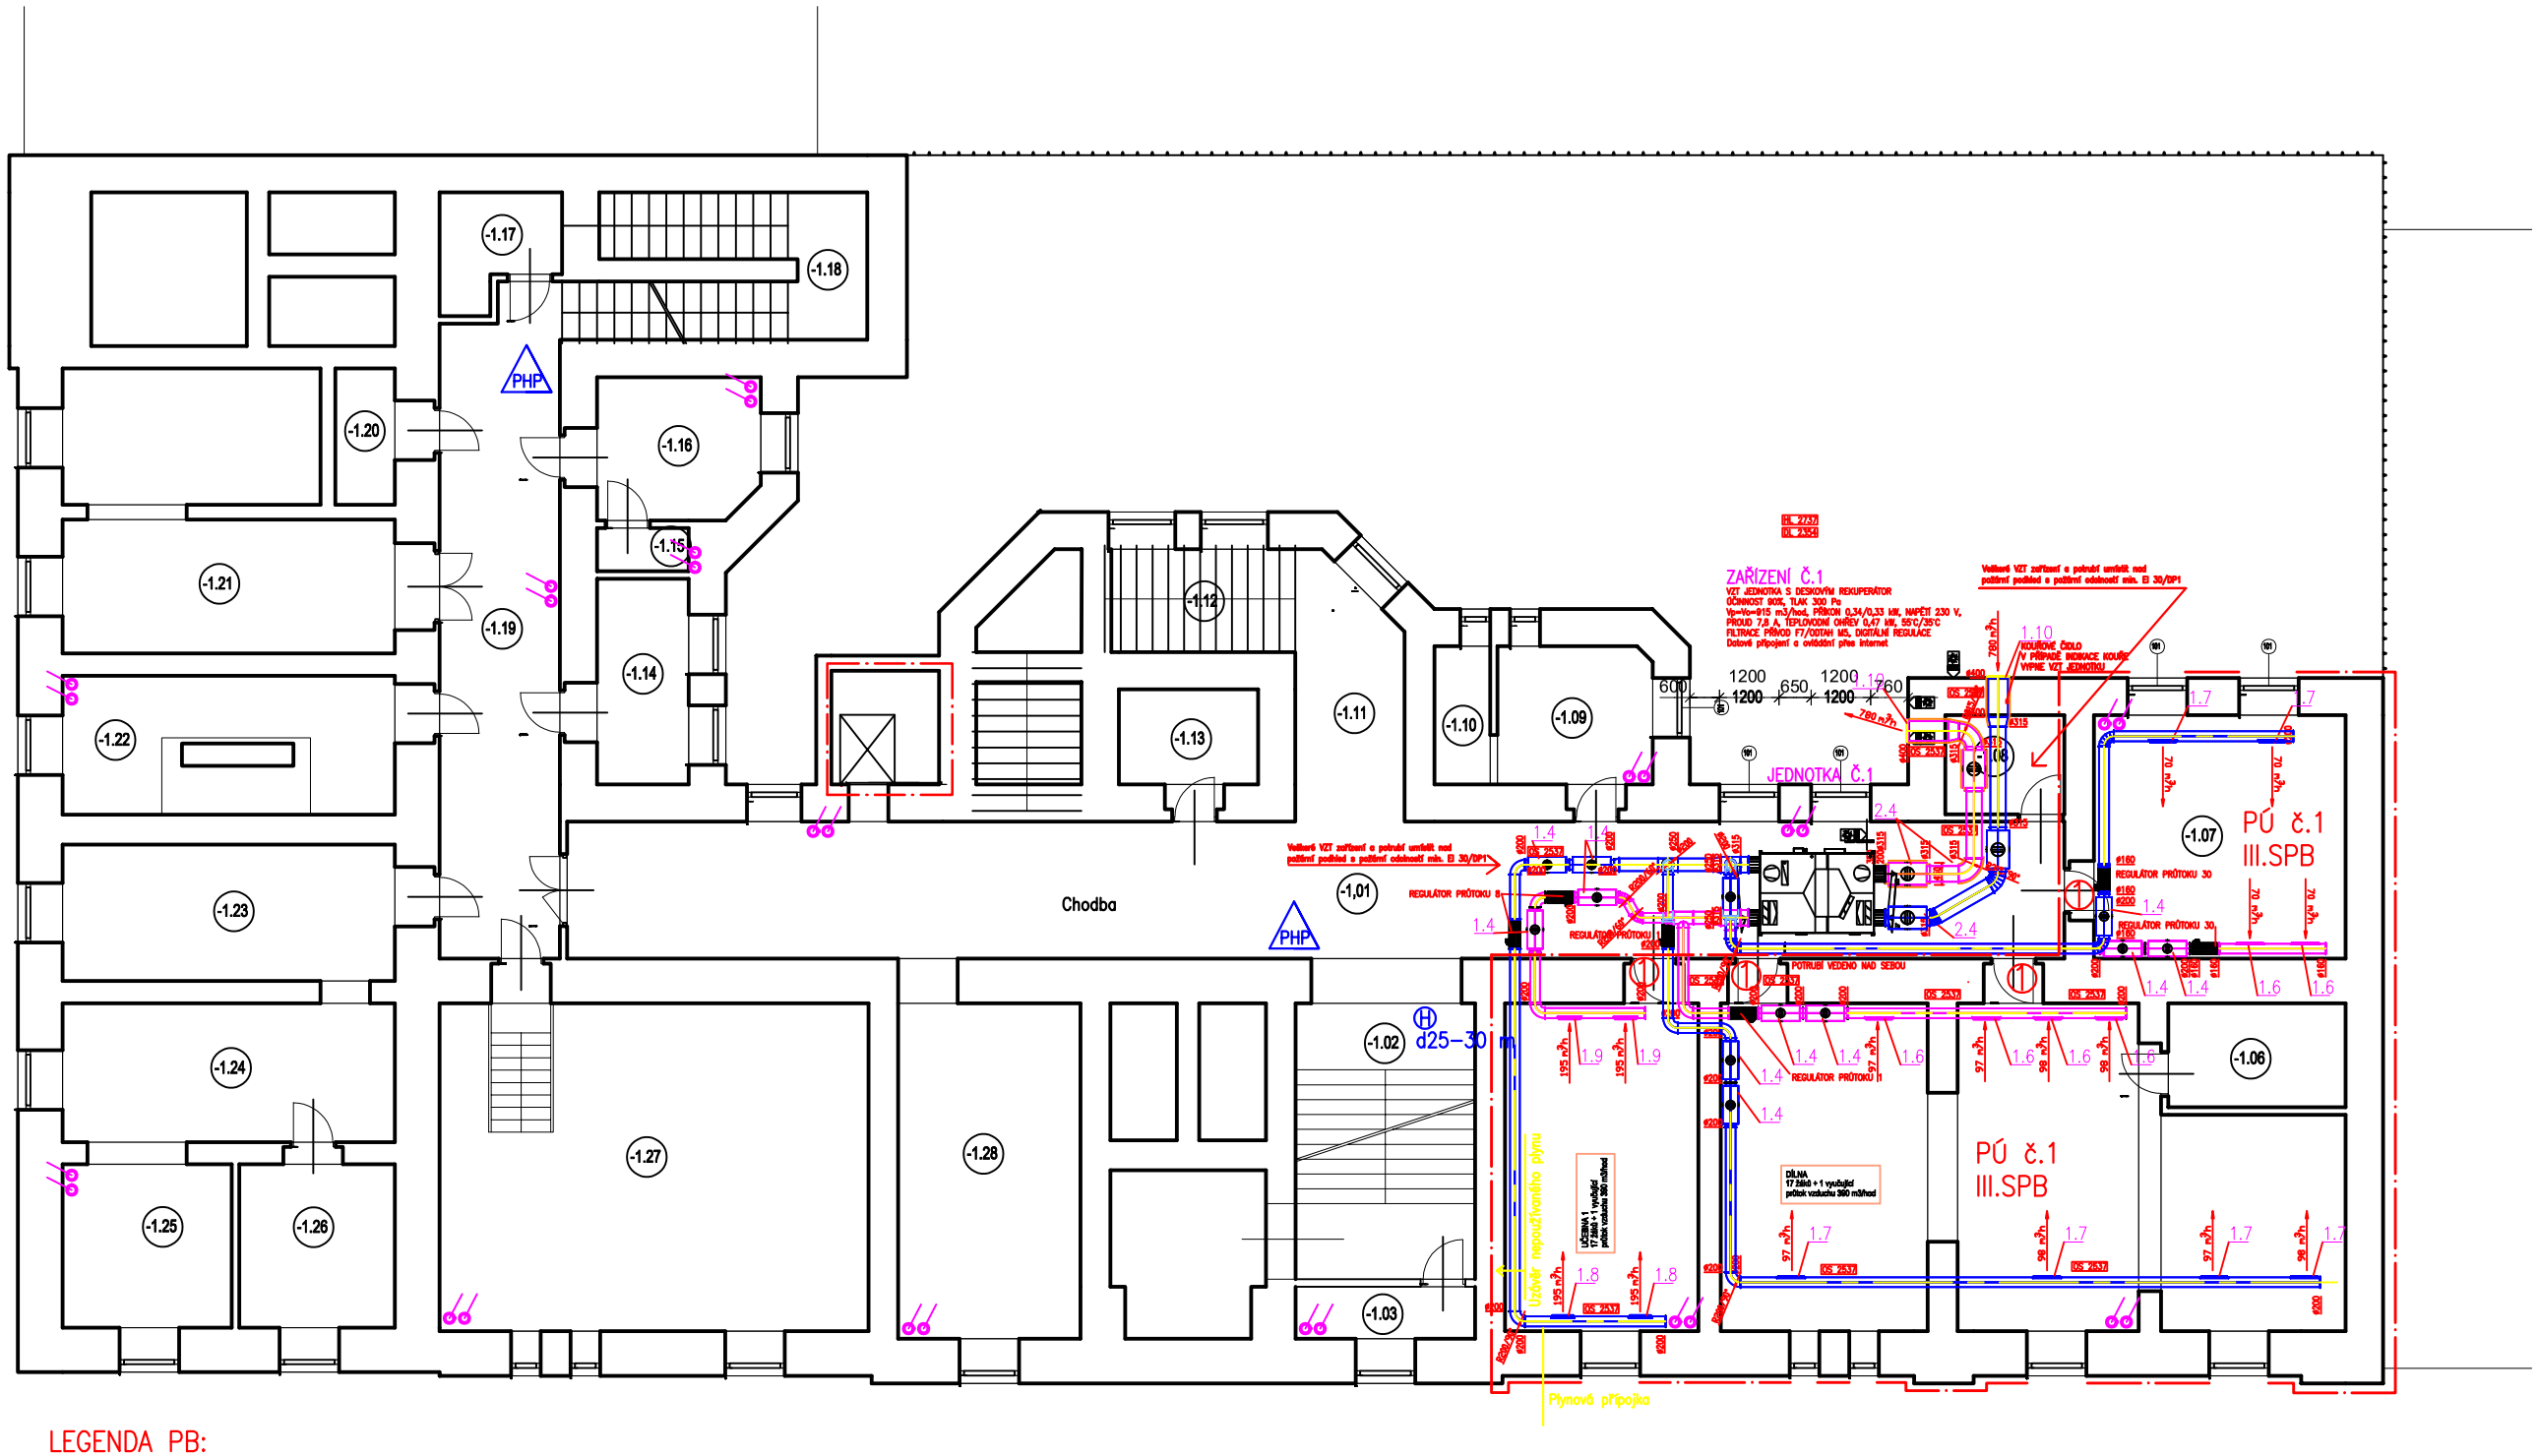

LEGENDA PB:

① EI 30/DP3–C2

Ⓗ d25–30 m Nový hadicový systém D25 s hadicí délky 30 m

PHP Přenosný hasicí přístroj práškový s hasicí schopností min. 21A

LEGENDA MÍSTNOSTÍ

OZNAČENÍ	NÁZEV MÍSTNOSTI	PLOCHA [m²]
-1,01	Chodba	83.30
-1.02	Schodiště	20.14
-1.03	Tech.m.	3.80
-1.04	Učebna - dílna obrábění	25.80
-1.05	Učebna - dílna obrábění	51.78
-1.06	Sklad	23.78
-1.07	Sklad	24.91
-1.08	Sklad	4.80
-1.09	Sklad	8.67
-1.10	Sklad	3.14
-1.11	Chodba	10.73
-1.12	Schodiště	7.72
-1.13	Spisovna	5.39
-1.14	Sklad	7.68
-1.15	Sklad	1.81
-1.16	Sklad	9.32
-1.17	Sklad	4.95
-1.18	Schodiště	15.18
-1.19	Sklad	32.13
-1.20	Sklad	3.30
-1.21	Rozvodna NN, trafo	32.39
-1.22	Sklad	17.75
-1.23	Školník	18.43
-1.24	Školník	18.76
-1.25	Školník	11.22
-1.26	Školník	10.33
-1.27	Výměníková stanice	57.10
-1.28	Šatna	24.86
PLOCHA MÍSTNOSTÍ CELKEM:		538.97

PARÉ:	1 2 3 4 5 6 7 8 9 10 11 12 13 14 15
STATUS DOKUMENTACE:	DOKUMENTACE PRO PROVEDENÍ STAVBY
NÁZEV STAVBY:	Energetické úspory objektu Střední odborné školy obchodu, užitého umění a designu Plzeň, Nerudova 33
MÍSTO STAVBY:	Stávající školní objekt na parcele č. 9813
KATASTRÁLNÍ ÚZEMÍ:	Plzeň
INVESTOR:	Střední odborná škola obchodu, užitého umění a designu, Plzeň, Nerudova 33 Nerudova 1214/33, 331 01 Plzeň +420 377 183 611 klesova@nrs.do.kha.cz
GENERÁLNÍ PROJEKTANT:	Area Projekt s.r.o. Chudenická 1059/30, Praha 10, 10200 +420 776 699 446 rakvarova@areaprojekt.cz HIP: Ing. Petr ČERNÝ
PROJEKTANT SPECIALISTA:	TOMÁŠ BERÁNEK Školní 670 334 43 Nýrsko

OBJEKT:		DATUM: 12/2024
PROJEKTOVÁ ČÁST:	D.3 - požárně bezpečnostní řešení	MĚŘÍTKO:
NÁZEV VÝKRESU:	PŮDORYS SUTERÉNU	ZAK. ČÍSLO:
		ČÍSLO VÝKRESU: D.3.1

Ing. Tomáš Beránek

Digitálně podepsal Ing. Tomáš Beránek
DN: c=CZ, 2.5.4.97=NTRCZ-45770743, o=Česká komora autorizovaných inženýrů a techniků činných ve výstavbě, ou=Elektronické autorizační razítko, ou=0202302, cn=Ing. Tomáš Beránek, sn=Beránek, givenName=Tomáš, serialNumber=P831362, title=IH00
Datum: 2024.12.04 10:09:35 +01'00'