



Kotvení např. 8 - 20 m výšky (1-4.NP)

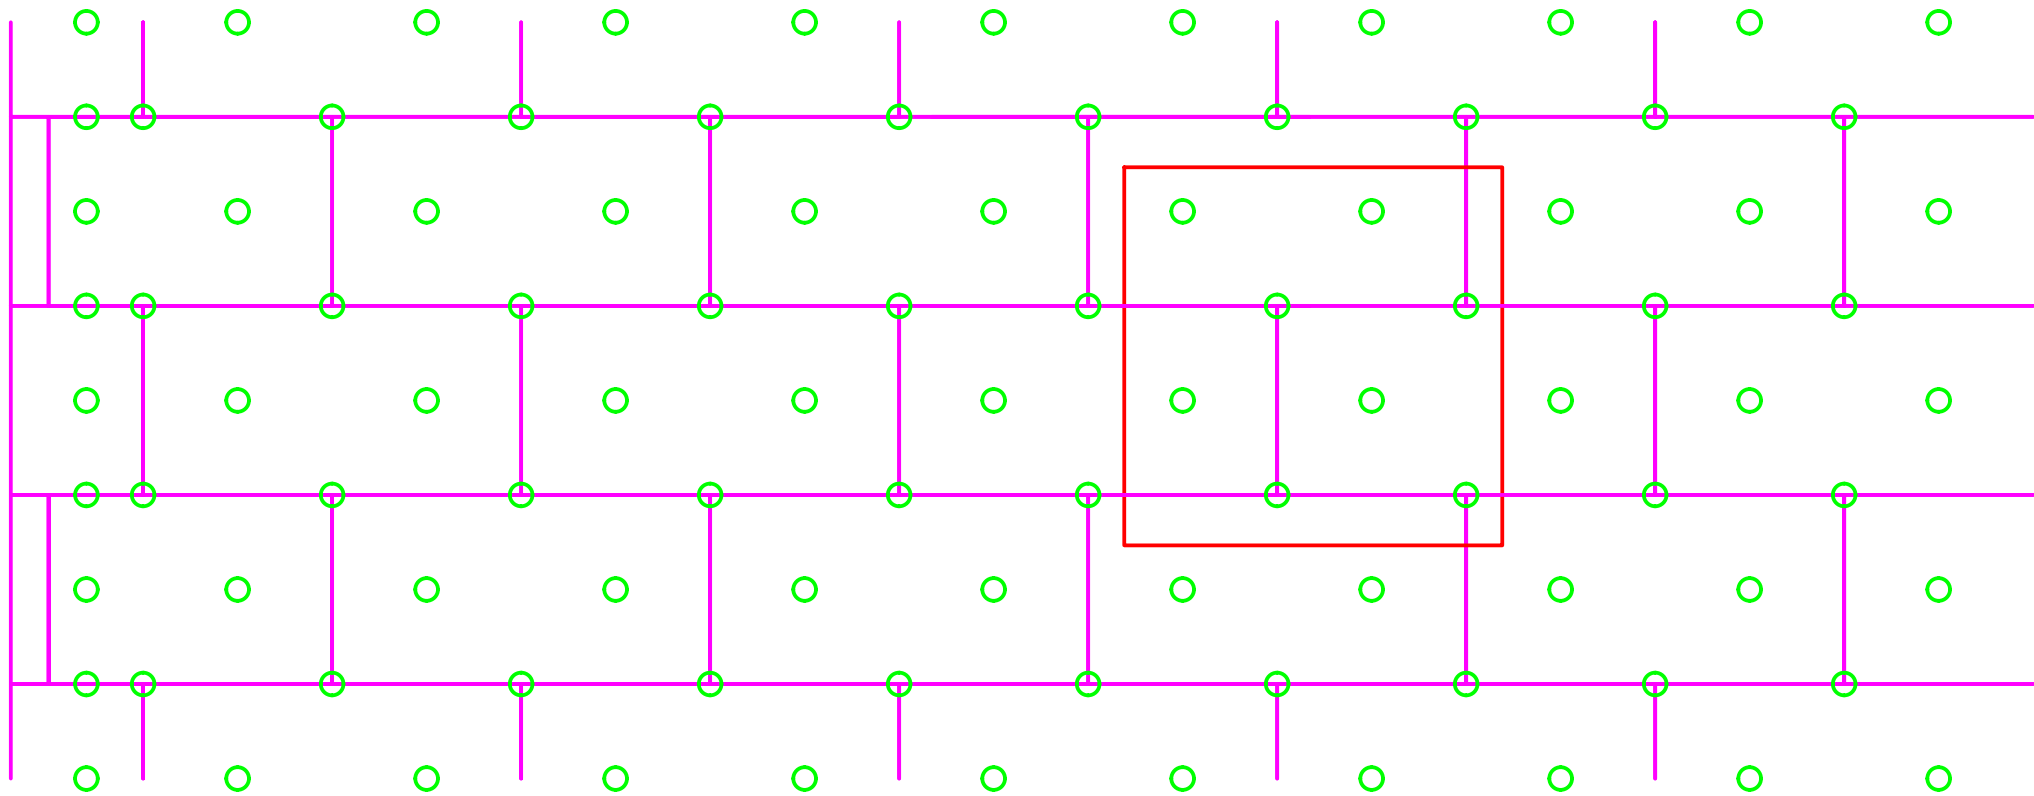

Kotvení např. nad 20 m výšky (stěna podkroví - dvorní část)

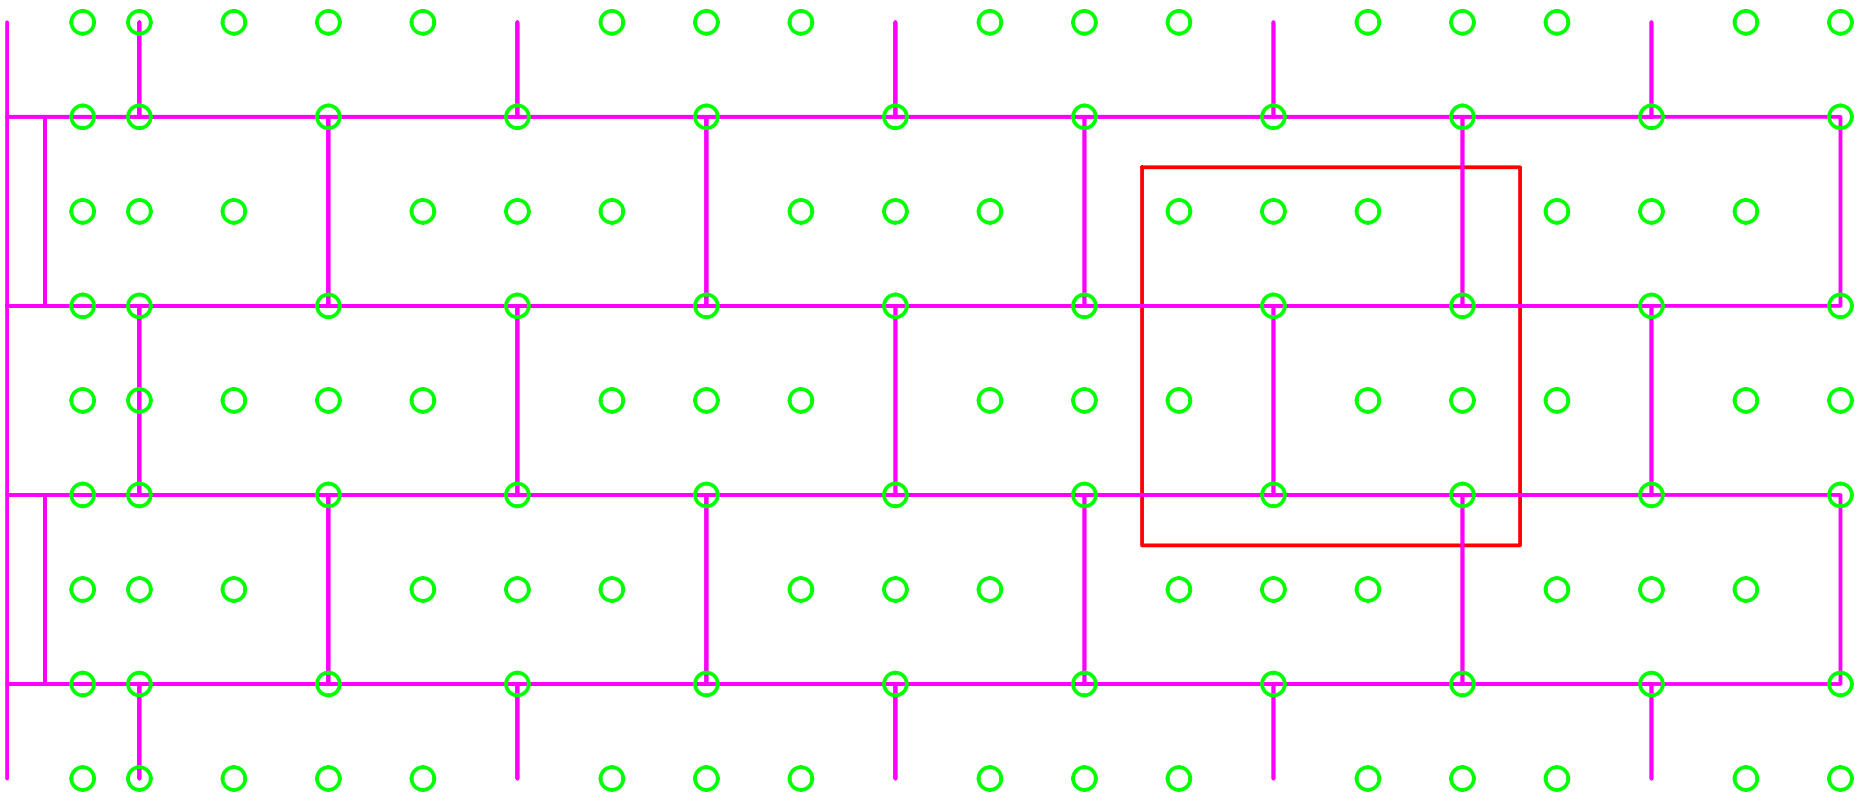

| Index | Datum | Vypracoval | Kontroloval | Poznámky o změně | |
|---|-------|--|-------------|---|------------|
| TATO PROJEKTOVÁ DOKUMENTACE JE VZHLEDEM KE SVÉ POVAZE ZÁKONEM CHRÁNĚNA. JAKÁKOLI JEJÍ ZMĚNA USKUTEČNĚNÁ BEZ SOUHLASU ZPRACOVATELE, JAKOŽ I PŘÍPADNÉ NÁSLEDNÉ UŽITÍ TAKOVÉ PROVEDENÉ ZMĚNY NEJSOU DOVOLENY A VE VZTAHU KE KONKRÉTNÍM OKOLNOSTEM MOHOU BÝT POVAŽOVÁNY ZA ZÁKONEM ZAKÁZANÉ JEDNÁNÍ MAJÍCÍ ZNAKY NEKALÉ SOUTĚŽE A ZAKLÁDAJÍCÍ PRAVDĚPODOBNOST PŘÍSLUŠNÉHO PRÁVNÍHO POSTIHU. | | | | | |
| ± 0,000 = PODLAHA 1.NP | | | | | |
| Zodpovědný projektant | | Vypracoval | | Area Projekt s.r.o. projektová a inženýrská kancelář Chudenická 1059/30, 102 00 Praha 10 tel. 776 699 446, www.areaprojekt.cz | |
| ING. PETR ČERNÝ | | ING. PETR ČERNÝ | | | |
| | | | | | |
| | | | | Zasílací adresa : ulice Miru 21, 337 01 Rokycany - Střed sekretariat@areaprojekt.cz | |
| Místo stavby: | | Plzeň, parcela č.9813, katastrální území Plzeň (721981) | | Zakázkové číslo: | 2024/026 |
| Investor: | | Střední odborná škola obchodu, užitého umění a designu, Plzeň, Nerudova 33, Nerudova 1214/33, Jižní Předměstí, 30100 Plzeň | | Datum: | Září 2024 |
| Stavba: | | OBJEKTU STŘEDNÍ ODBORNÉ ŠKOLY OBCHODU, UŽITÉHO UMĚNÍ A DESIGNU PLZEŇ, NERUDOVA 33 | | Stupeň: | DPS |
| | | | | Měřítko: | 1:20 |
| Část stavby : | | Energeticky úsporná opatření | | Výkres číslo: | Číslo paré |
| Část PD : | | ASŘ | | | |
| Obsah výkresu: | | KOTVENÍ DESEK ETICS | | | |
| | | | | D.1.1.b.13 | |