


STÁVAJÍCÍ STAV - PŘÍČNÝ ŘEZ

PŘÍČNÝ ŘEZ
(V 1/2 ROZPĚTÍ)

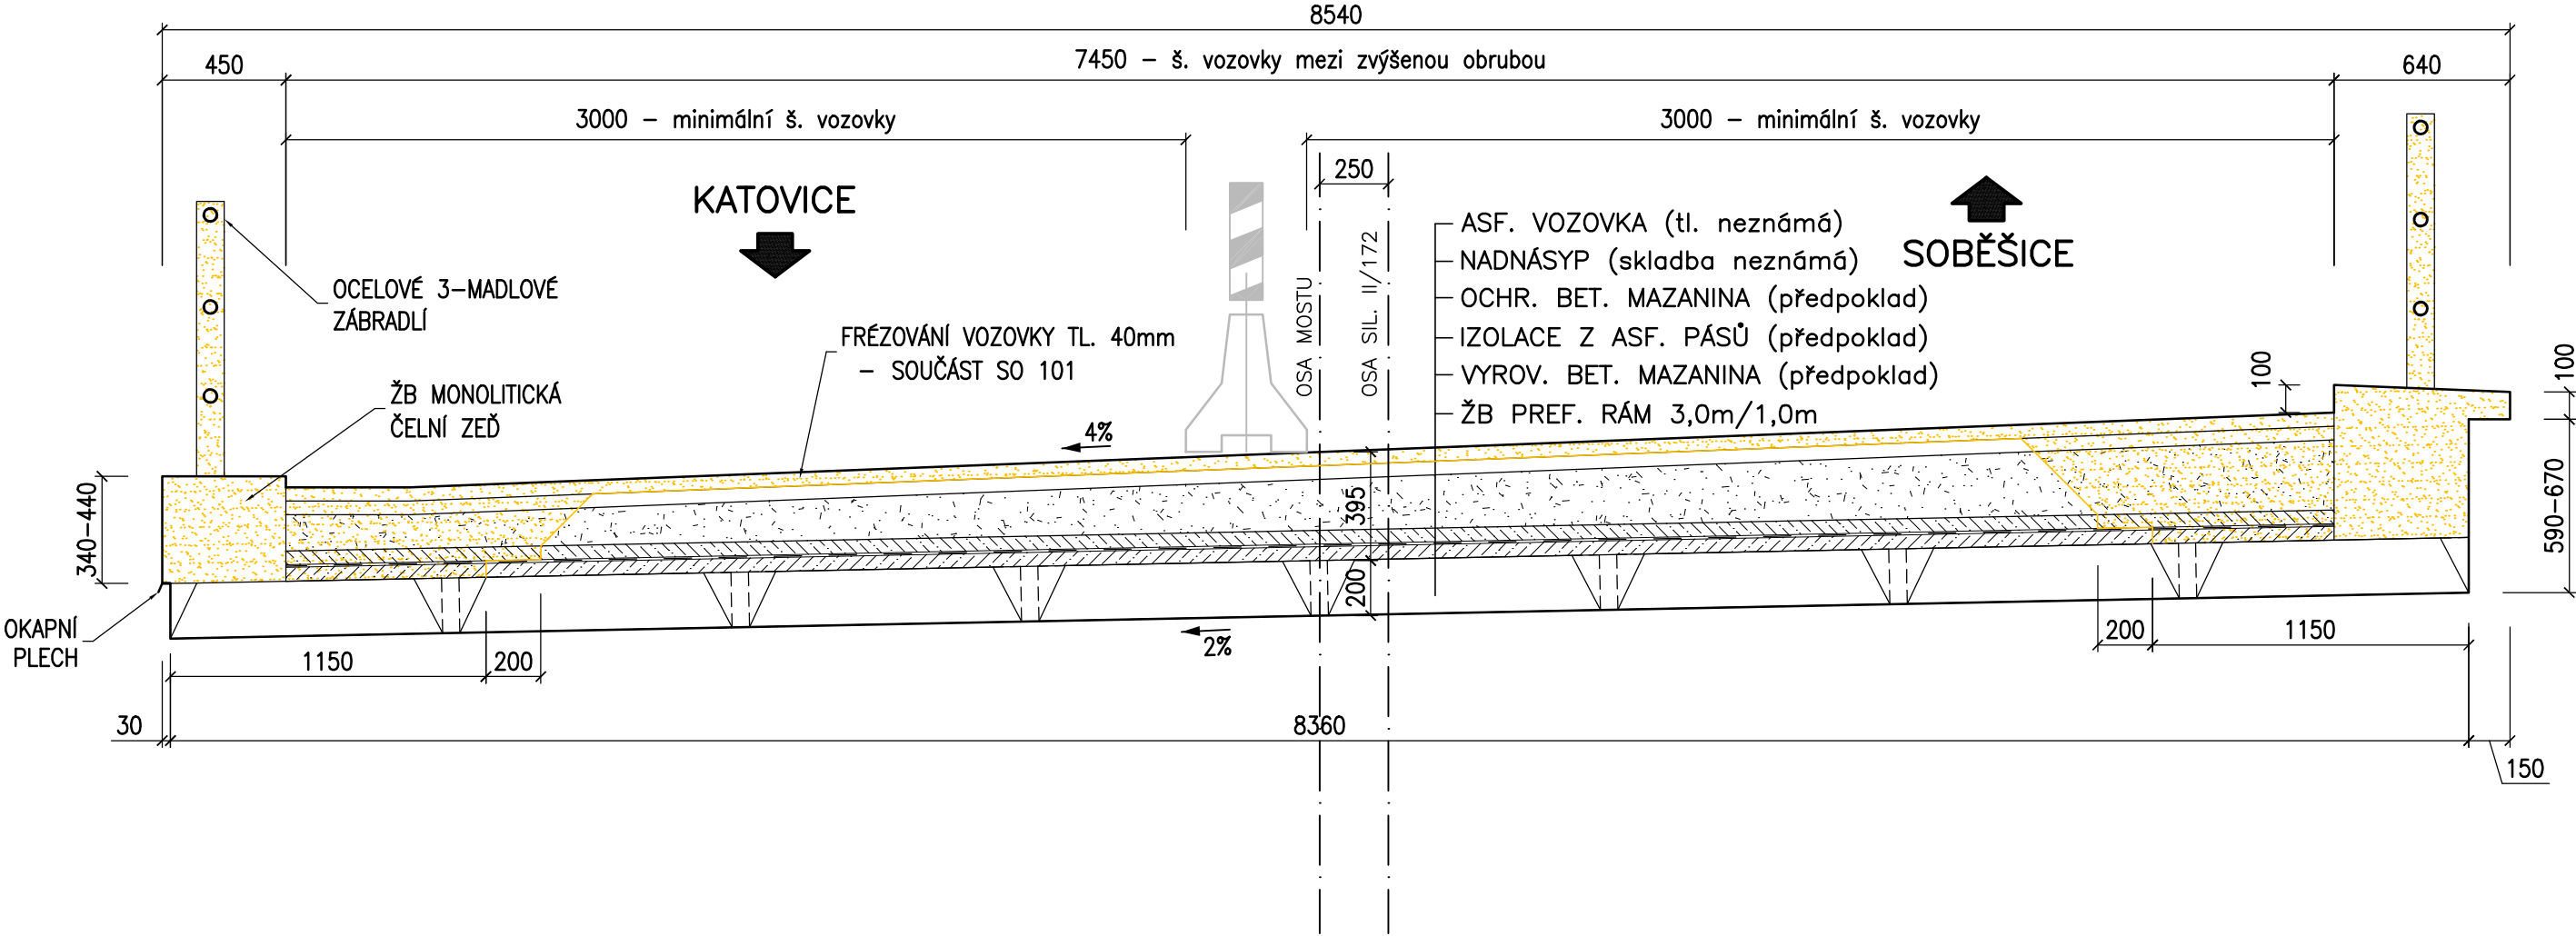

POZNÁMKY

1. ROZSAH BOURACÍCH PRACÍ MŮŽE BÝT PŘÍPADNĚ UPRAVEN DLE ZJIŠTĚNÝCH SKUTEČNOSTÍ NA STAVBĚ PO ODHALENÍ ZAKRYTÝCH KONSTRUKCÍ.
PŘÍPADNÉ ZMĚNY MUSÍ BÝT ODSOUHLASENY INVESTOREM.

LEGENDA:



BOURANÉ KONSTRUKCE, VÝKOPY

| | | | | |
|---|--------------|---|------------|---------|
| Akce | | | | |
| II/172 Soběšice - Frymburk, oprava | | | | |
| Investor | | SPRÁVA A ÚDRŽBA SILNIC PLZEŇSKÉHO KRAJE | | |
|  | | příspěvková organizace | | |
| | | Koterovská 162, 326 00 Plzeň | | |
| Vypracoval | Ing. Hnojský | | Datum | 02/2025 |
| Schválil | Ing. Fuks | | Stupeň | PDPS |
| Název části SO 201 - Most ev.č. 172-005 přes zátupní území v obci Frymburk | | | Měřítko | 1:25 |
| | | | Č. přílohy | Paré |
| Příloha | | | 1 | |
| STÁVAJÍCÍ STAV - PŘÍČNÝ ŘEZ | | | | |