


# NOVÝ STAV - PŮDORYS

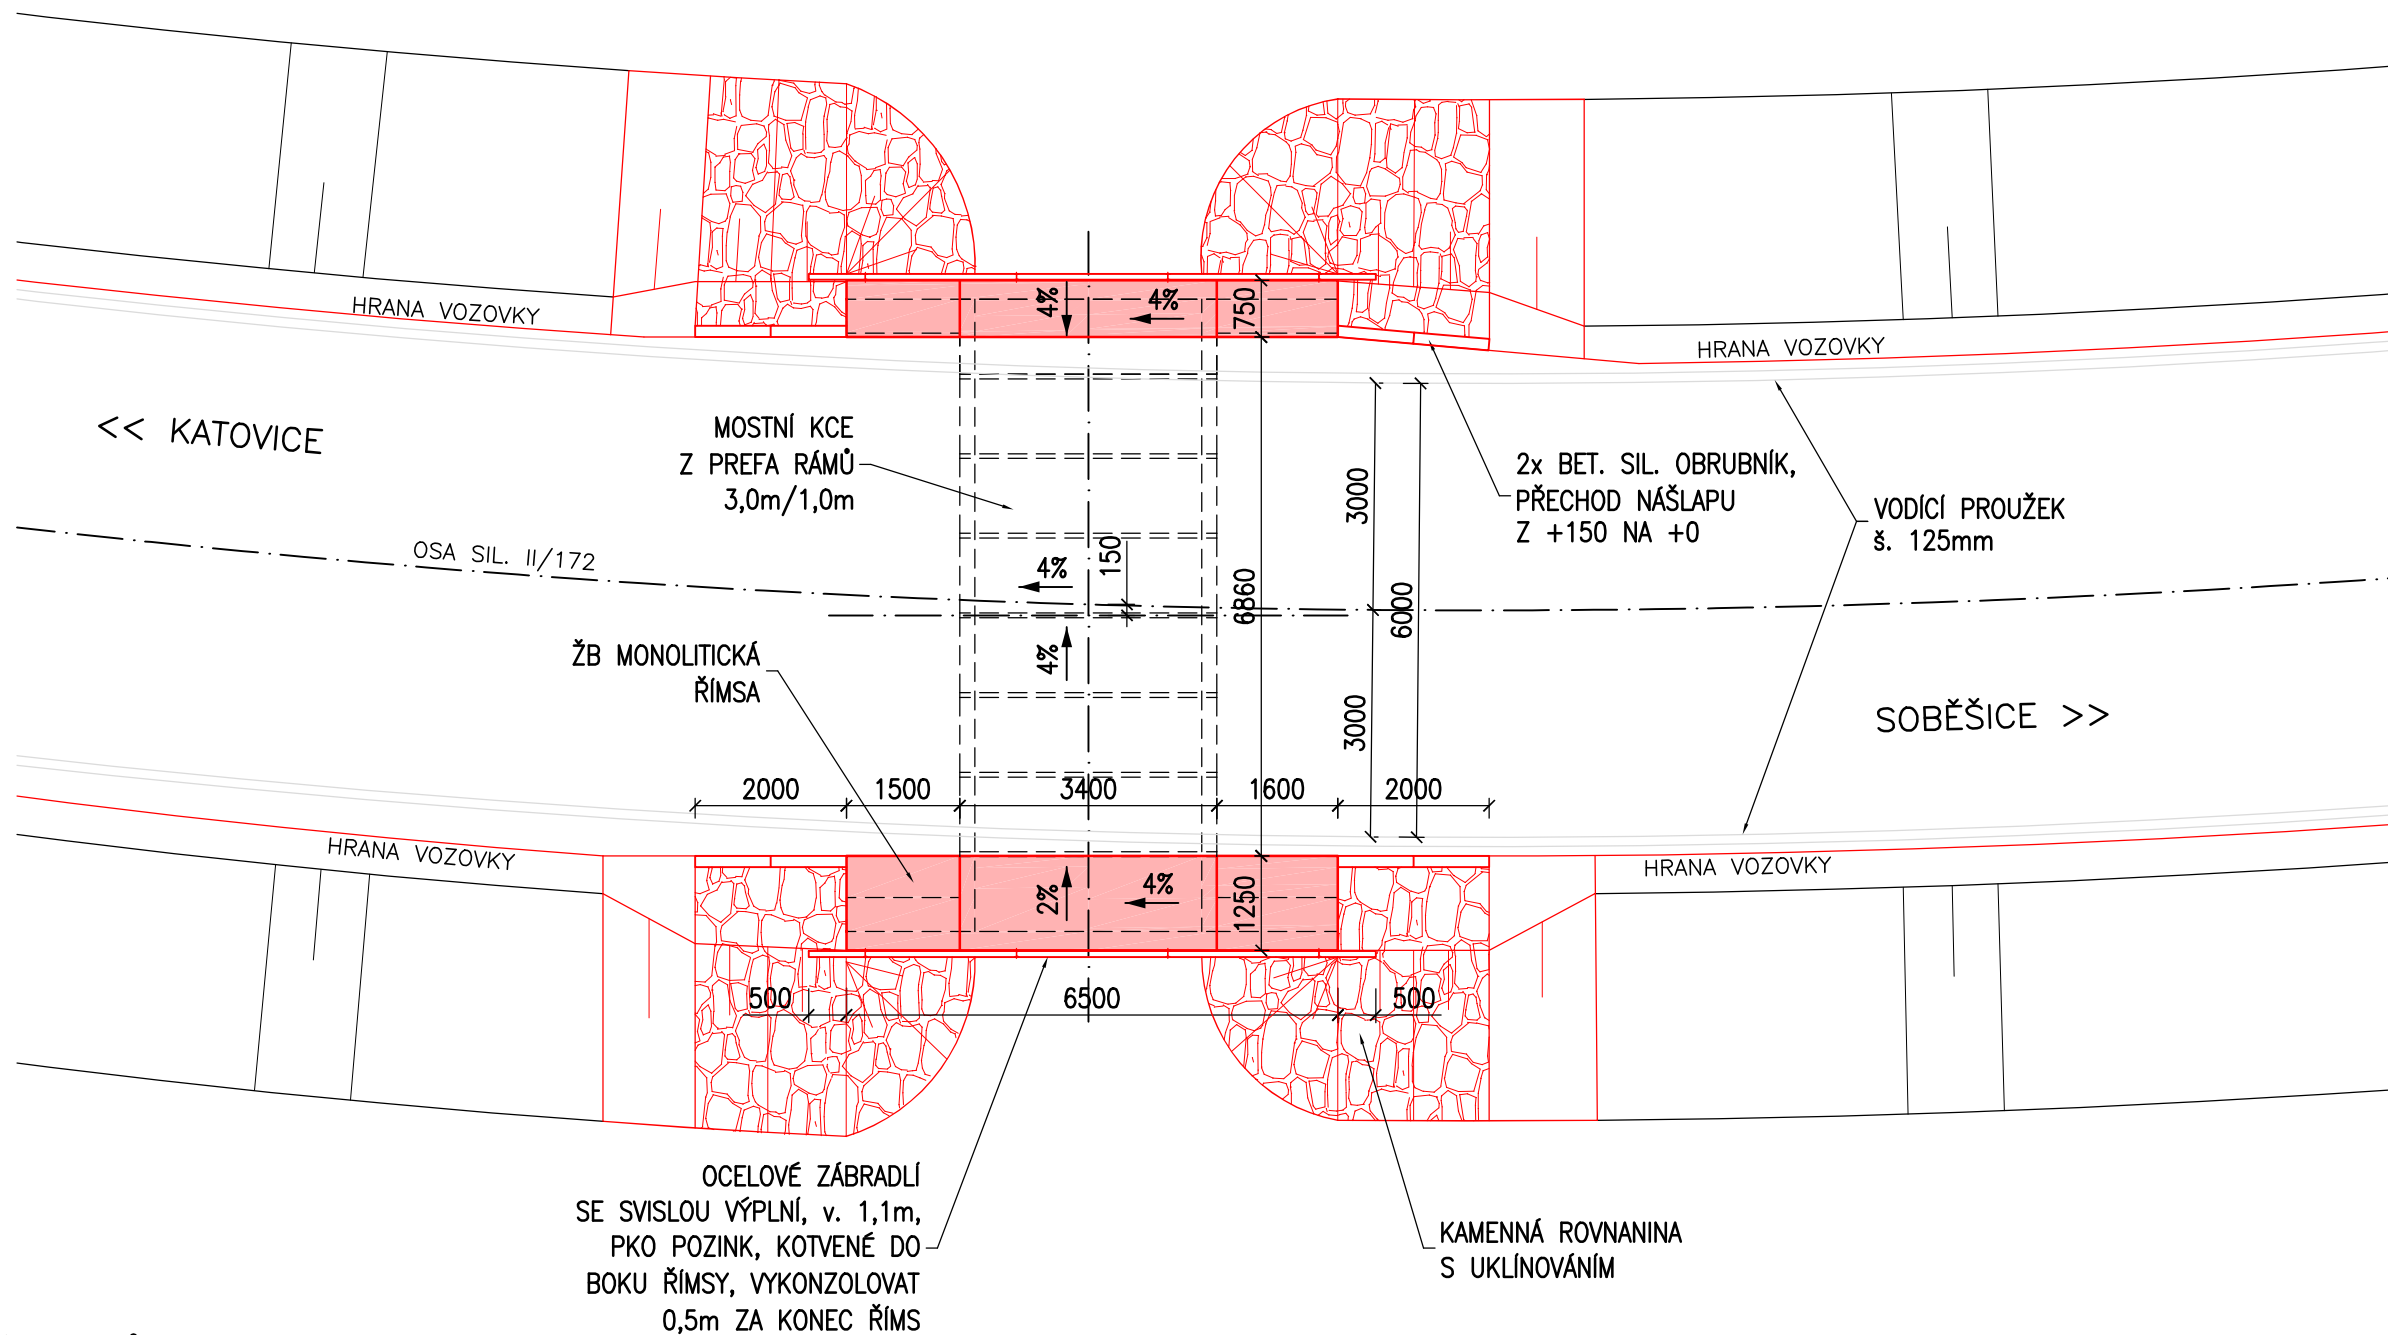

## POZNÁMKY


- 1. PROVEDENÍ ŘÍMS DLE VZOROVÝCH LISTŮ VL-4
- 2. ROZSAH OPRAV MŮŽE BÝT PŘÍPADNĚ UPRAVEN DLE ZJIŠTĚNÝCH SKUTEČNOSTÍ NA STAVBĚ PO ODHALENÍ ZAKRYTÝCH KONSTRUKCÍ. PŘÍPADNÉ ZMĚNY MUSÍ BÝT ODSOUHLASENY INVESTOREM.

## Přehled materiálů:

Římsa	C 30/37–XF4, XD3
Čelní zeď	C 30/37–XF2, XD1
Nabet. křídel	C 30/37–XF2, XD1
Spádový beton	C 12/15–X0
Podkl. beton	C 12/15–X0
Výztuž	B500 B
krytí výztuže:	min. 40mm, jmen. 50mm
krytí výztuže říms:	min. 45mm, jmen. 55mm

## LEGENDA



Akce				
II/172 Soběšice - Frymburk, oprava				
Investor				
		SPRÁVA A ÚDRŽBA SILNIC PLZEŇSKÉHO KRAJE		
		příspěvková organizace		
		Koterovská 162, 326 00 Plzeň		
Vypracoval	Ing. Hnojský		Datum	02/2025
Schválil	Ing. Fuks		Stupeň	PDPS
Název části  SO 201 - Most ev.č. 172-005 přes zátopní území v obci Frymburk			Měřítko	1:100
			Č. přílohy	Paré
Příloha  NOVÝ STAV - PŮDORYS			3	