


STÁVAJÍCÍ STAV - PŘÍČNÝ ŘEZ


PŘÍČNÝ ŘEZ
(VE VRCHOLU KLENBY)

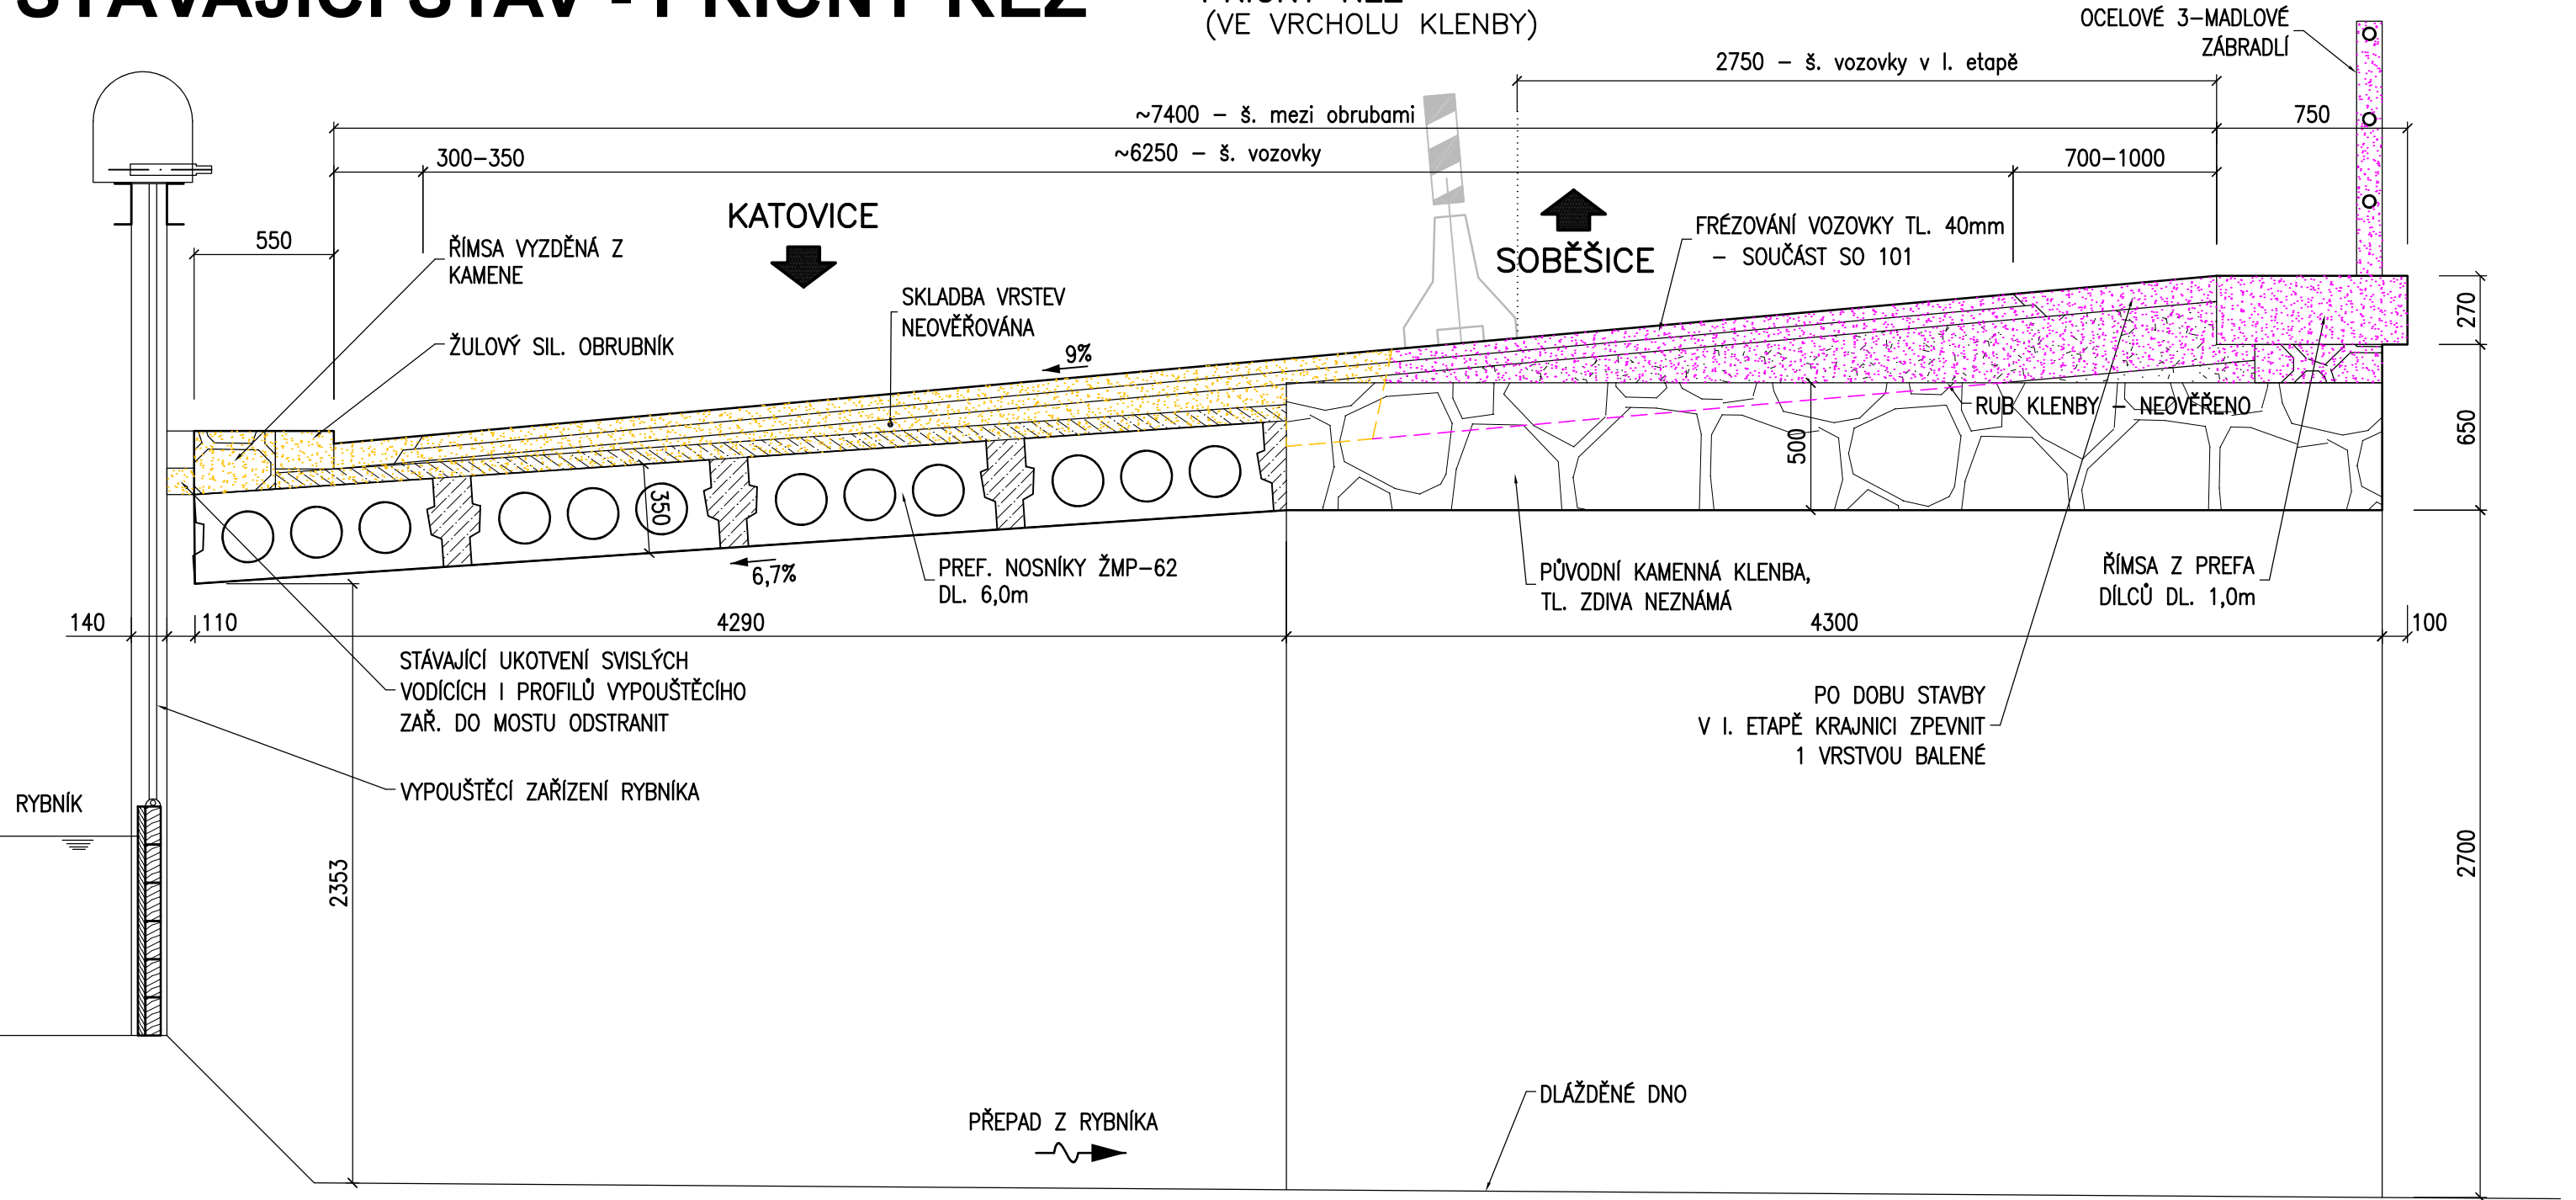


POZNÁMKY

1. ROZSAH BOURACÍCH PRACÍ MŮŽE BÝT PŘÍPADNĚ UPRAVEN DLE ZJIŠTĚNÝCH SKUTEČNOSTÍ NA STAVBĚ PO ODHALENÍ ZAKRYTÝCH KONSTRUKCÍ.
PŘÍPADNÉ ZMĚNY MUSÍ BÝT ODSOUHLASENY INVESTOREM.

LEGENDA:

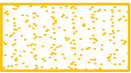

BOURANÉ KONSTRUKCE, VÝKOPY – I. ETAPA

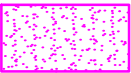

BOURANÉ KONSTRUKCE, VÝKOPY – II. ETAPA

Akce				
II/172 Soběšice - Frymburk, oprava				
Investor		SPRÁVA A ÚDRŽBA SILNIC PLZEŇSKÉHO KRAJE		
		příspěvková organizace		
		Koterovská 162, 326 00 Plzeň		
Vypracoval	Ing. Hnojský		Datum	02/2025
Schválil	Ing. Fuks		Stupeň	PDPS
Název části			Měřítko	1:25
Most ev.č. 172-007 přes přepad z rybníka v obci Frymburk			Č. přílohy	Paré
			1	
Příloha			STÁVAJÍCÍ STAV - PŘÍČNÝ ŘEZ	