


STROPNÍ DESKA POD TERASOU - TVAR
PŮDORYS

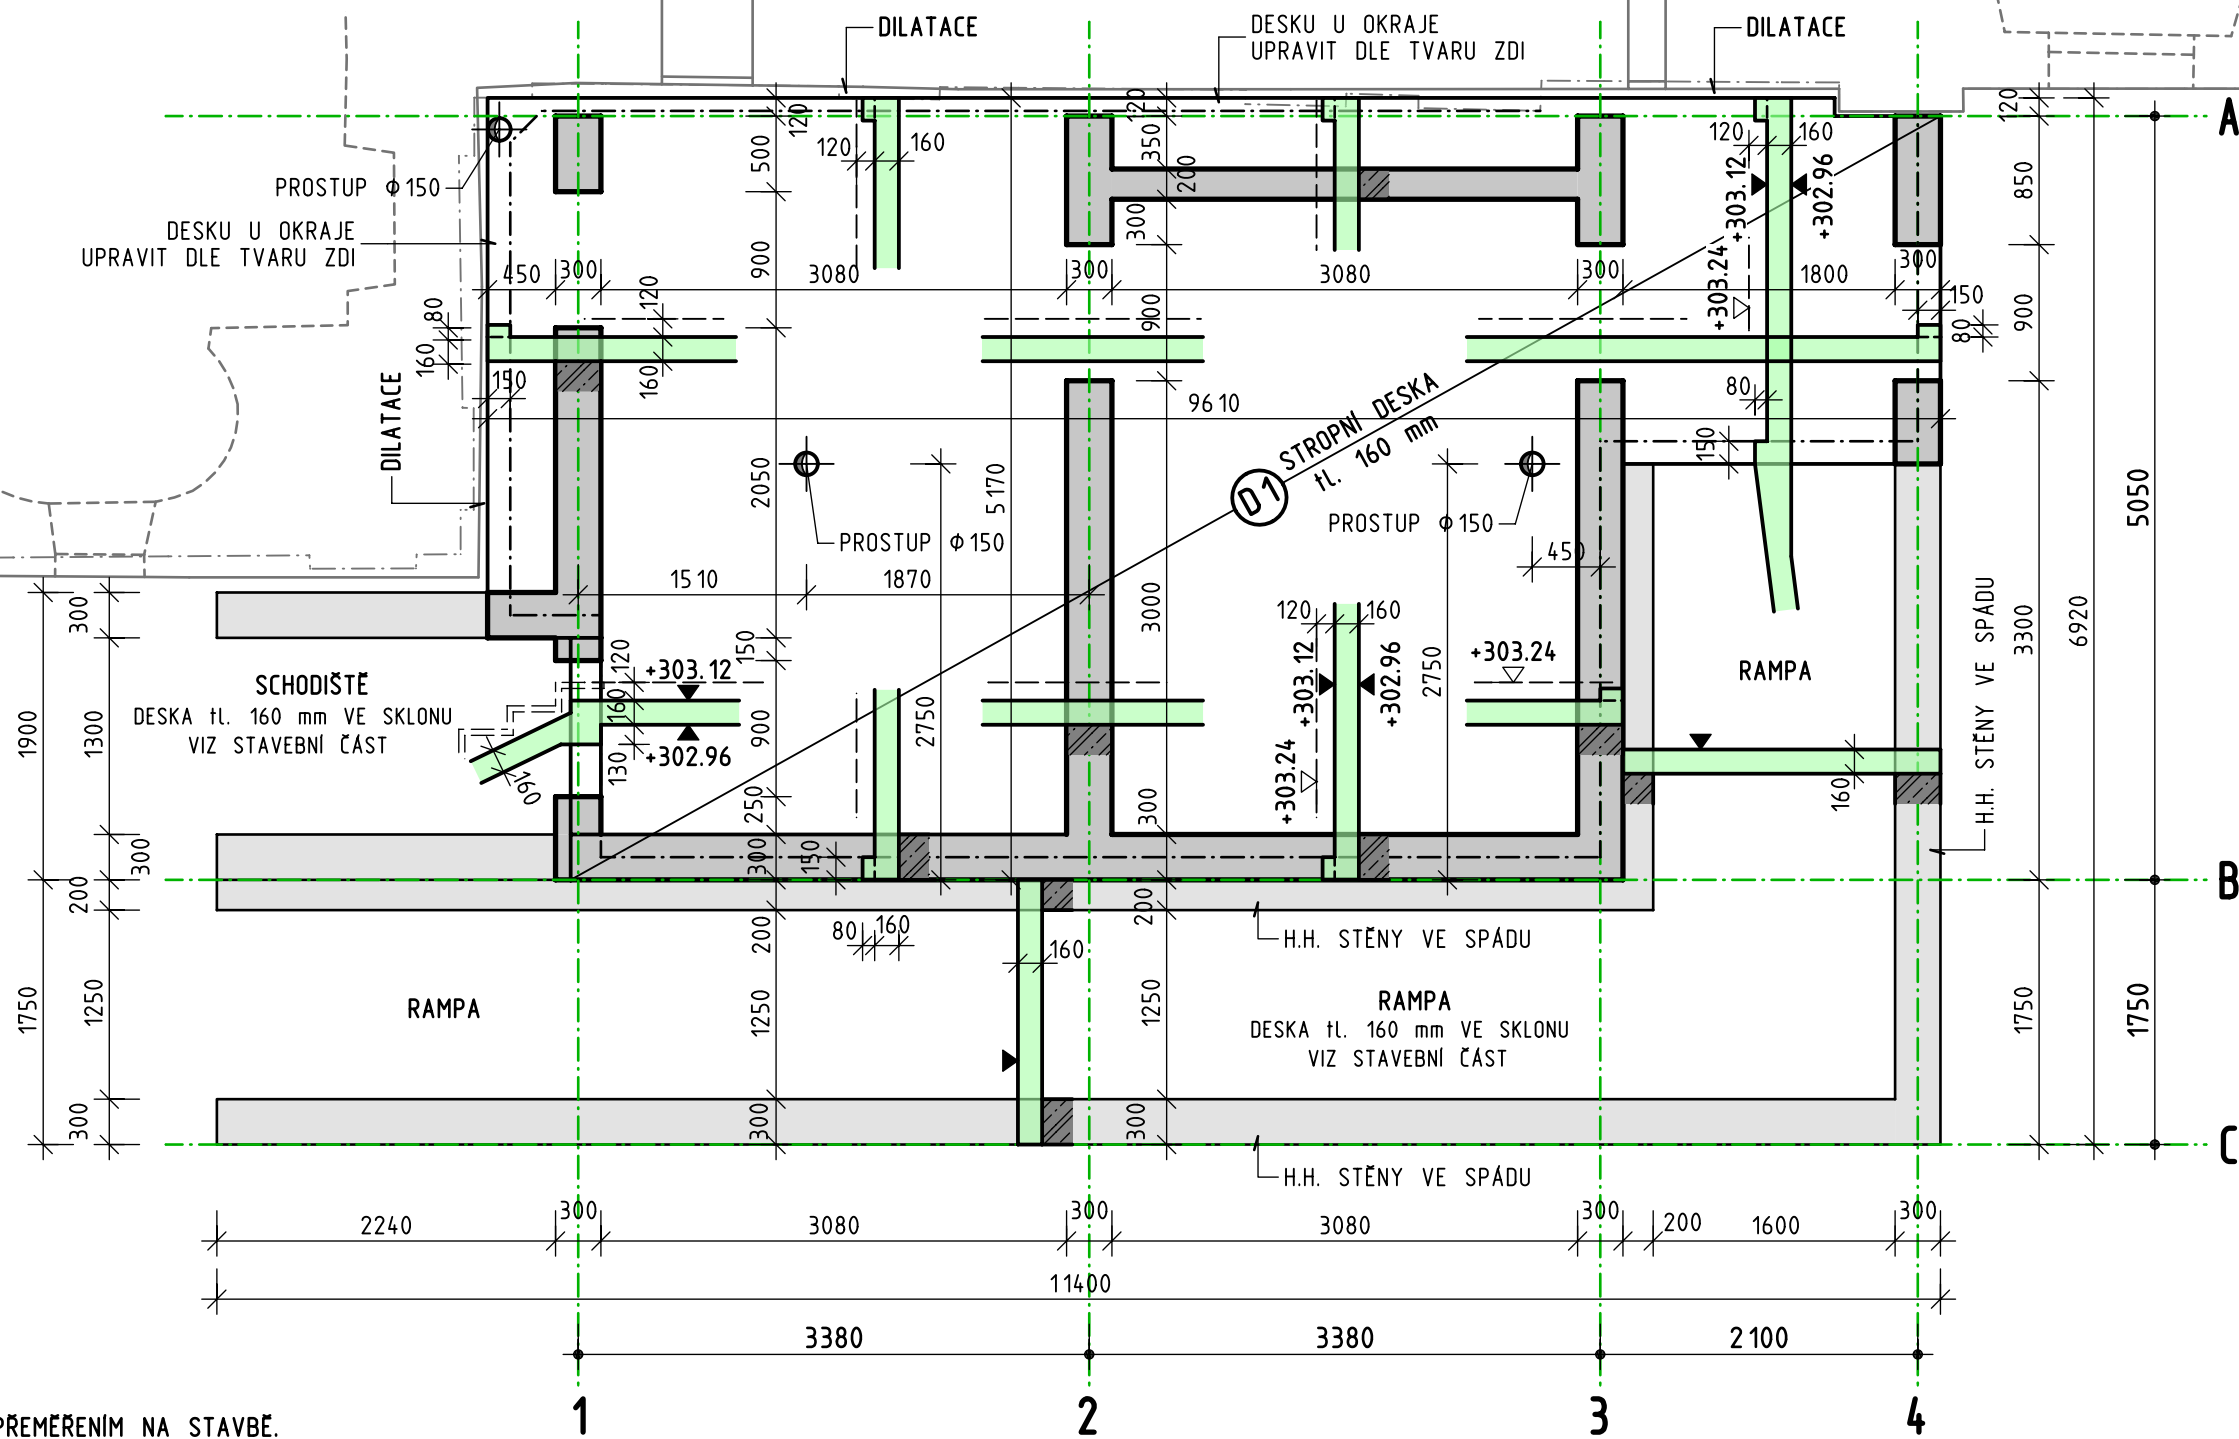

POZNÁMKY

ROZMĚRY JE NUTNO OVĚRIT PŘEMĚŘENÍM NA STAVBĚ.
PROSTUPY JE NUTNO UPŘESNIT DLE STAVEBNÍ ČÁSTI.

MATERIÁLY

BETON C25/30-XC2
OCEL B500B
KRYTÍ 25 mm

M 1:50



ZNAČKA	ZMĚNA	DATUM	PROVEDL	PODPIS
PROJEKTANT KONSTR. ČÁSTI ING. J. ŠVEHLA	PROJEKTANT STAV. ČÁSTI ING. ARCH. J. TRČKA	HIP ING. A. ŠVEHLA	ING. JAKUB ŠVEHLA STATIK PLZEŇ, KYJEVSKÁ 55 E-MAIL: SVEHLA.JAKUB@POST.CZ TEL.: 776 724 637 IČ: 07190506 DS: 3skrf94 ČKAIT: 0202195	
OBJEDNATEL ATELIER SOUKUP OPL ŠVEHLA s.r.o., PLZEŇ			DATUM	04.2024
MÍSTO LIBLÍN, Č.P. 1, 331 41 LIBLÍN			DOKUMENTACE	DSP+DPS
NÁZEV STAVEBNÍ ÚPRAVY JIŽNÍ TERASY DOMOVA SOCIÁLNÍCH SLUŽEB			FORMÁT	2 A4
ČÁST KONSTRUKČNÍ			MĚŘITKO	1:50
VÝKRES TVAR - STROPNÍ DESKA			DIL	Č. VÝKRESU D1.2 202