



SPŠŠ - POKOJE - KOLEJ

Stávající stav

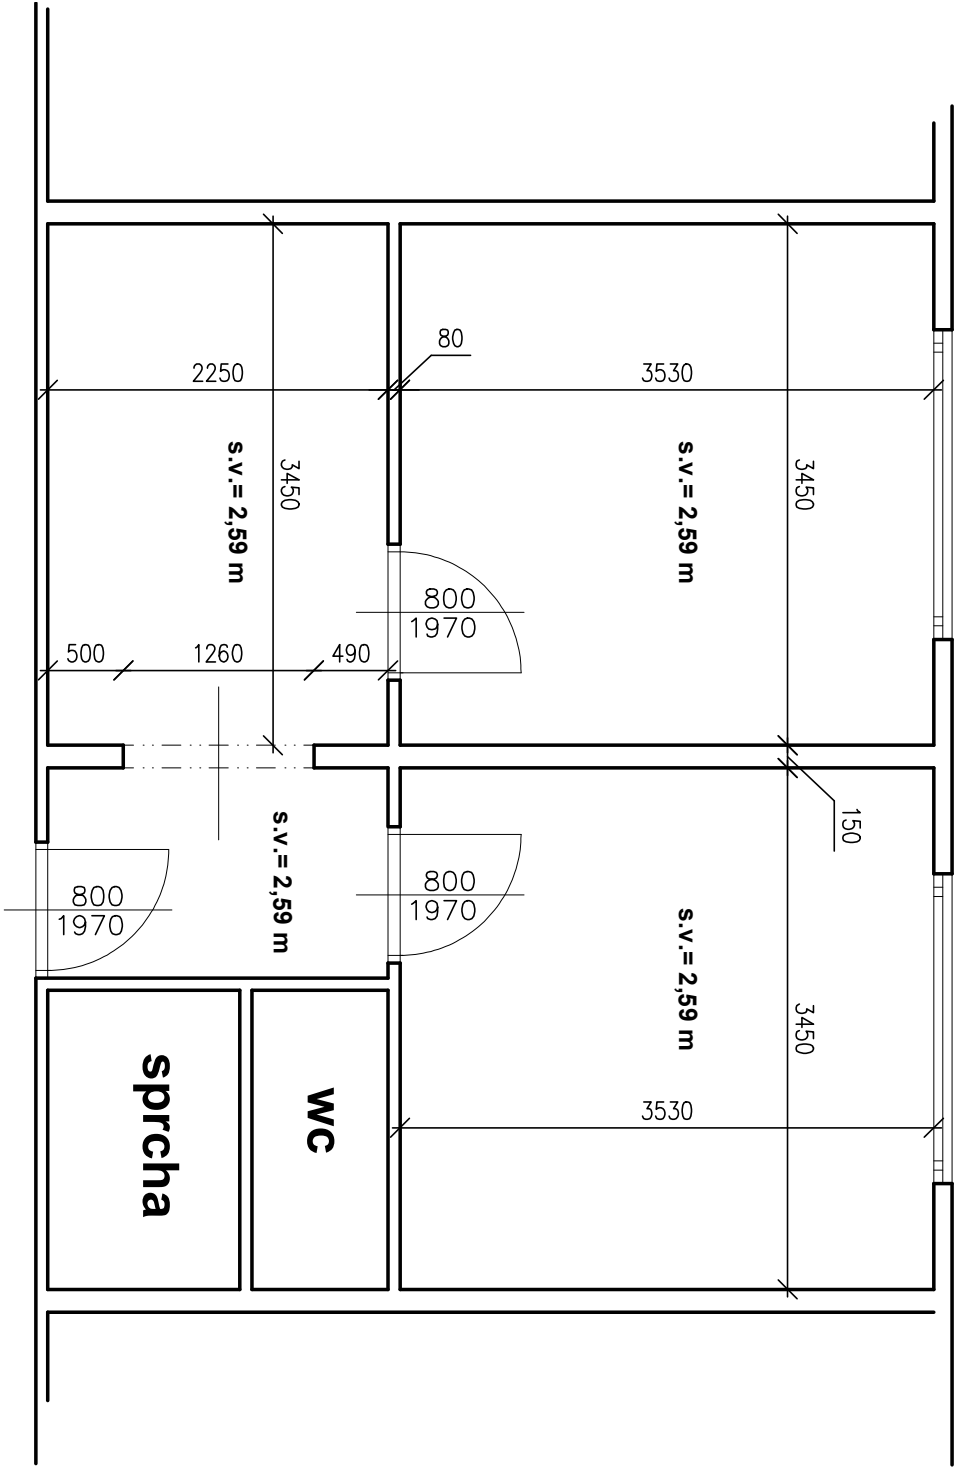

chodba

Návrh - 1

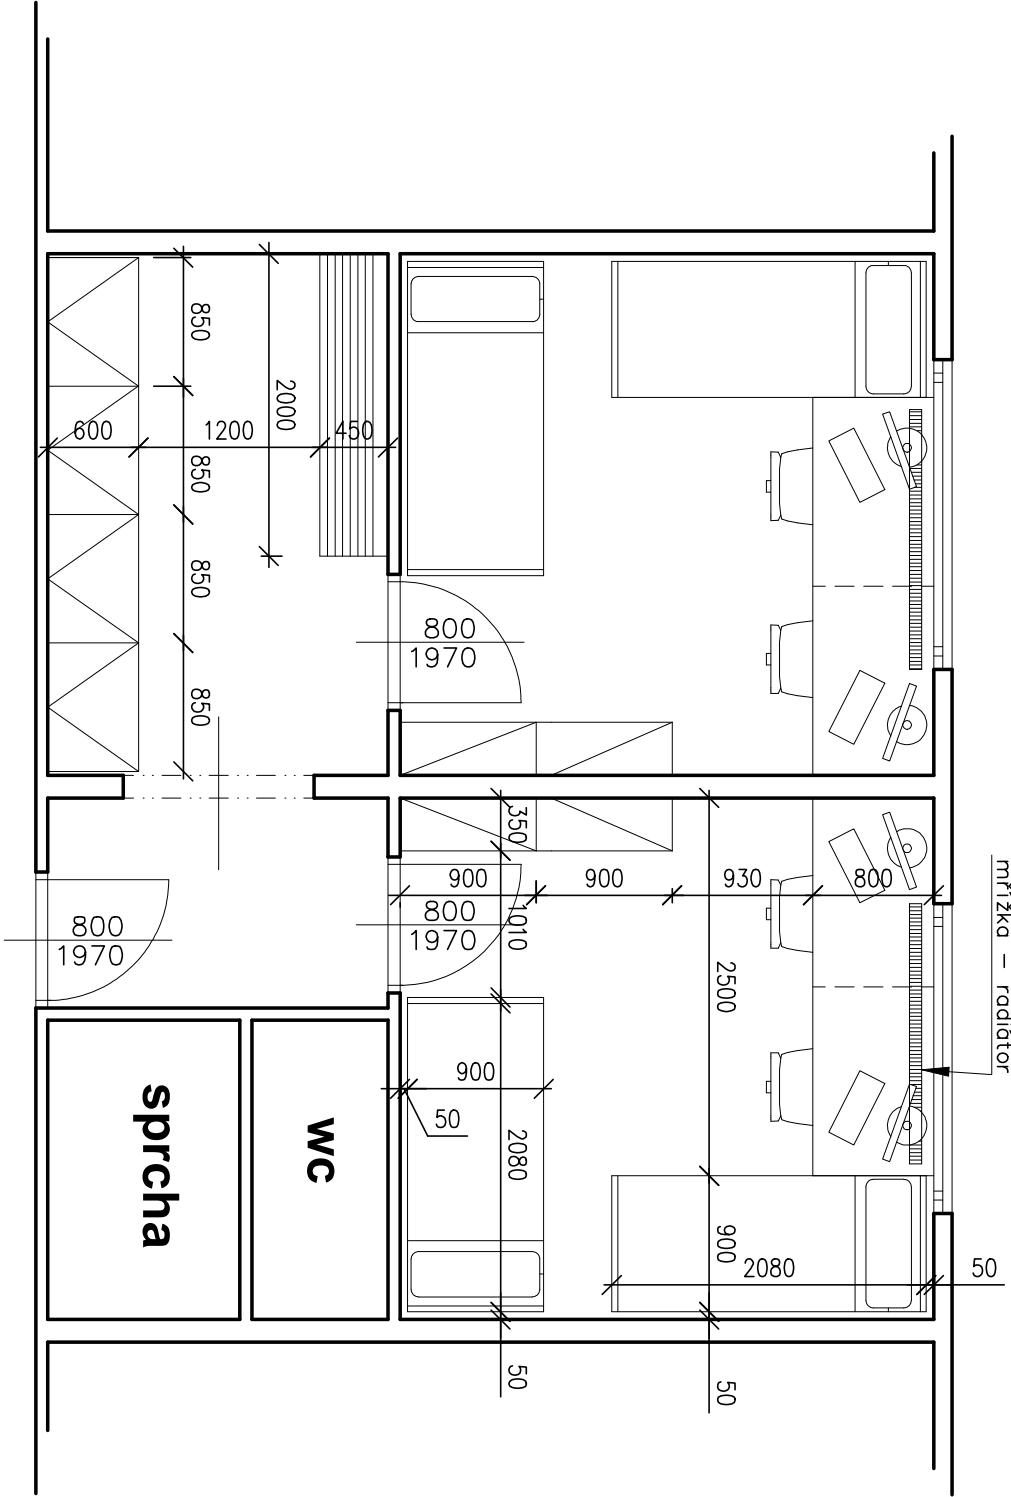

chodba