





ULIČNÍ VPUST DN 450 - MŘÍŽ 500/500

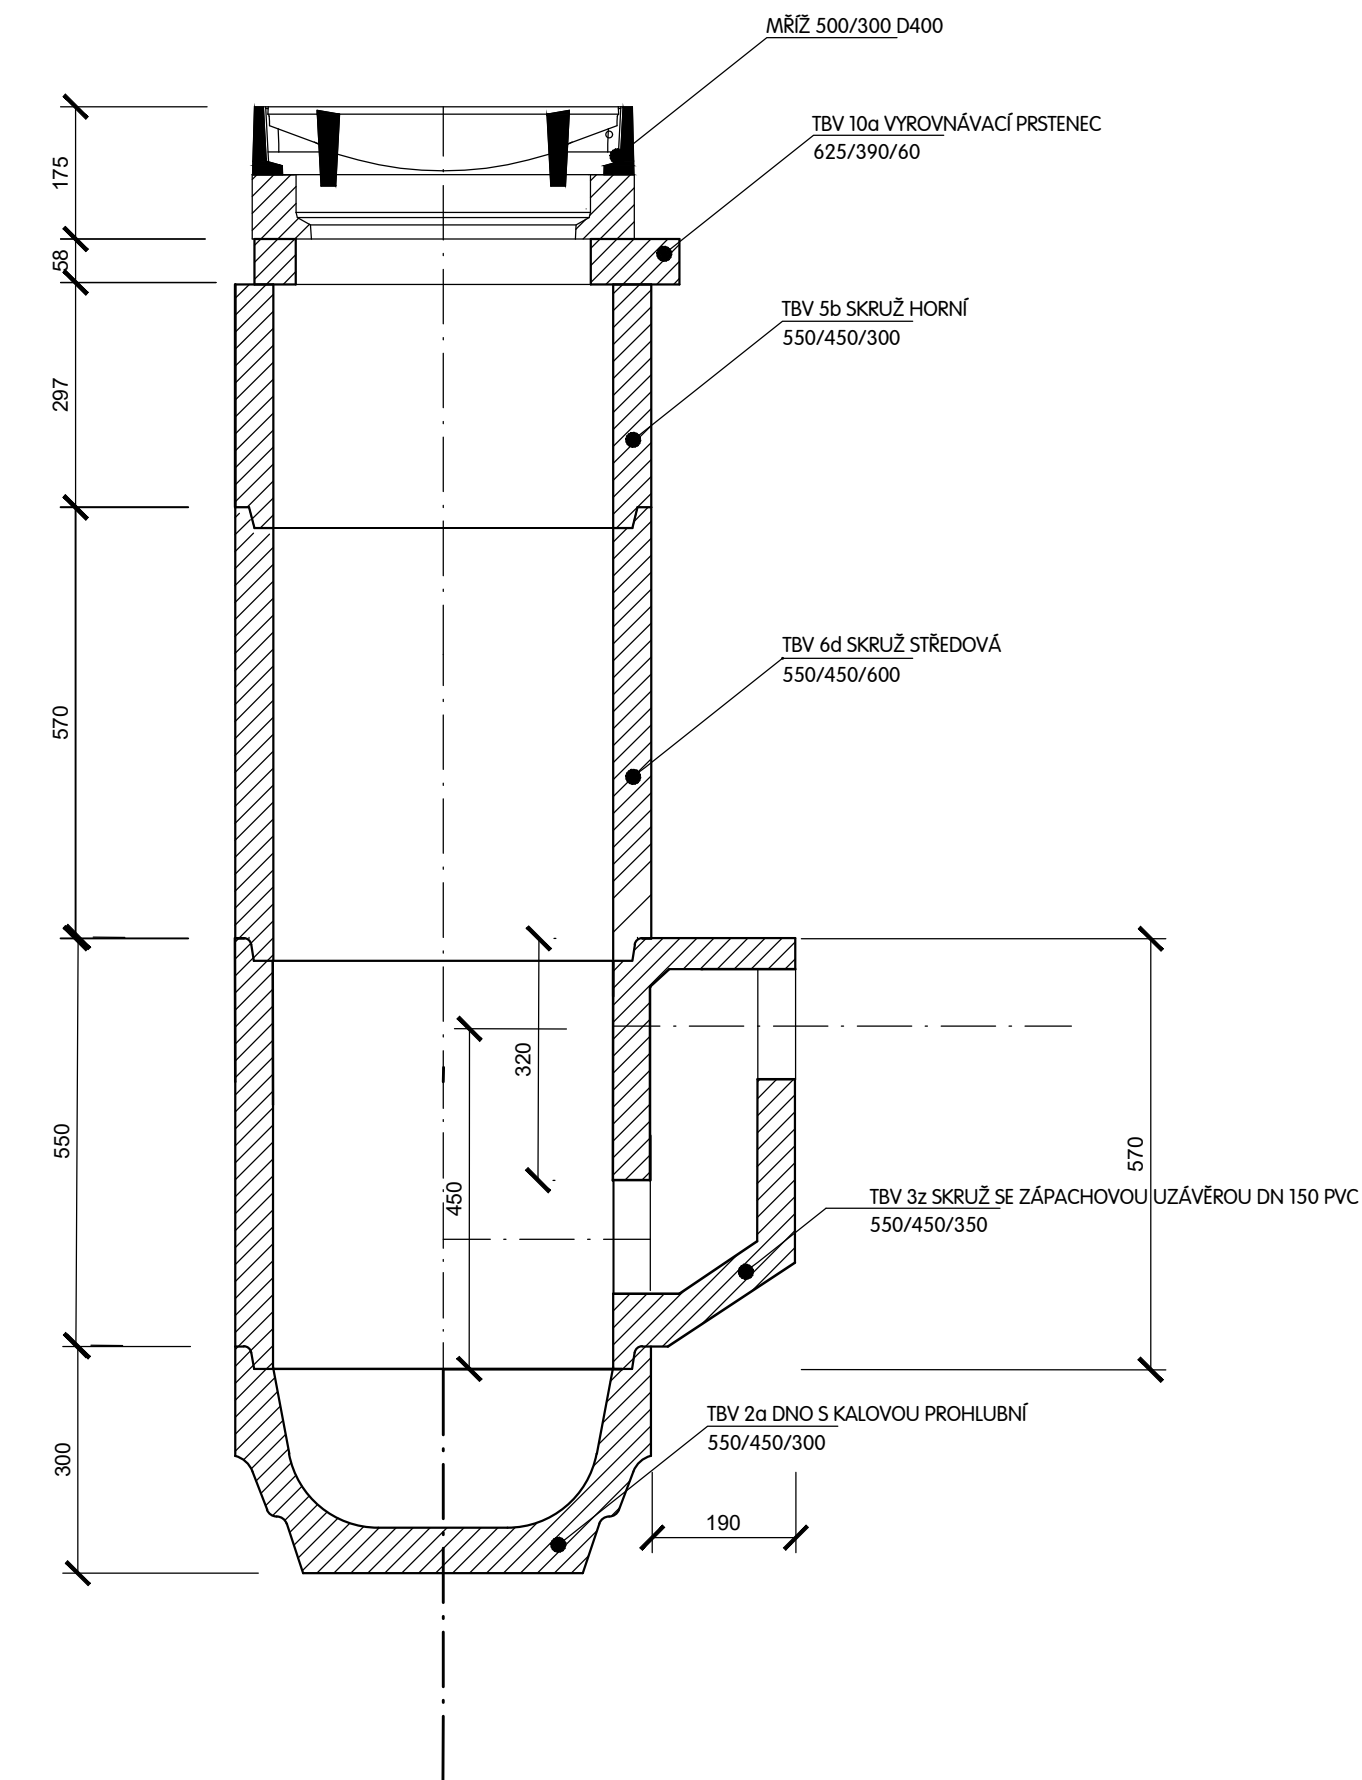


VTOKOVÁ MŘÍŽ 500 x 500 D 400

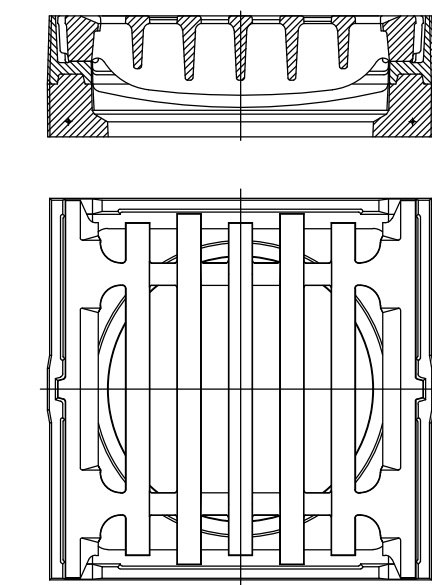


BAHENNÍ KOŠ A4

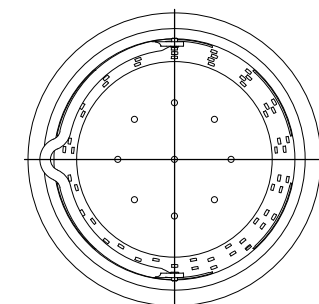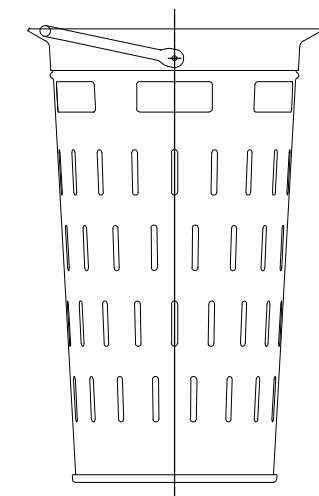

PŘÍČNÝ ŘEZ ULOŽENÍ POTRUBÍ

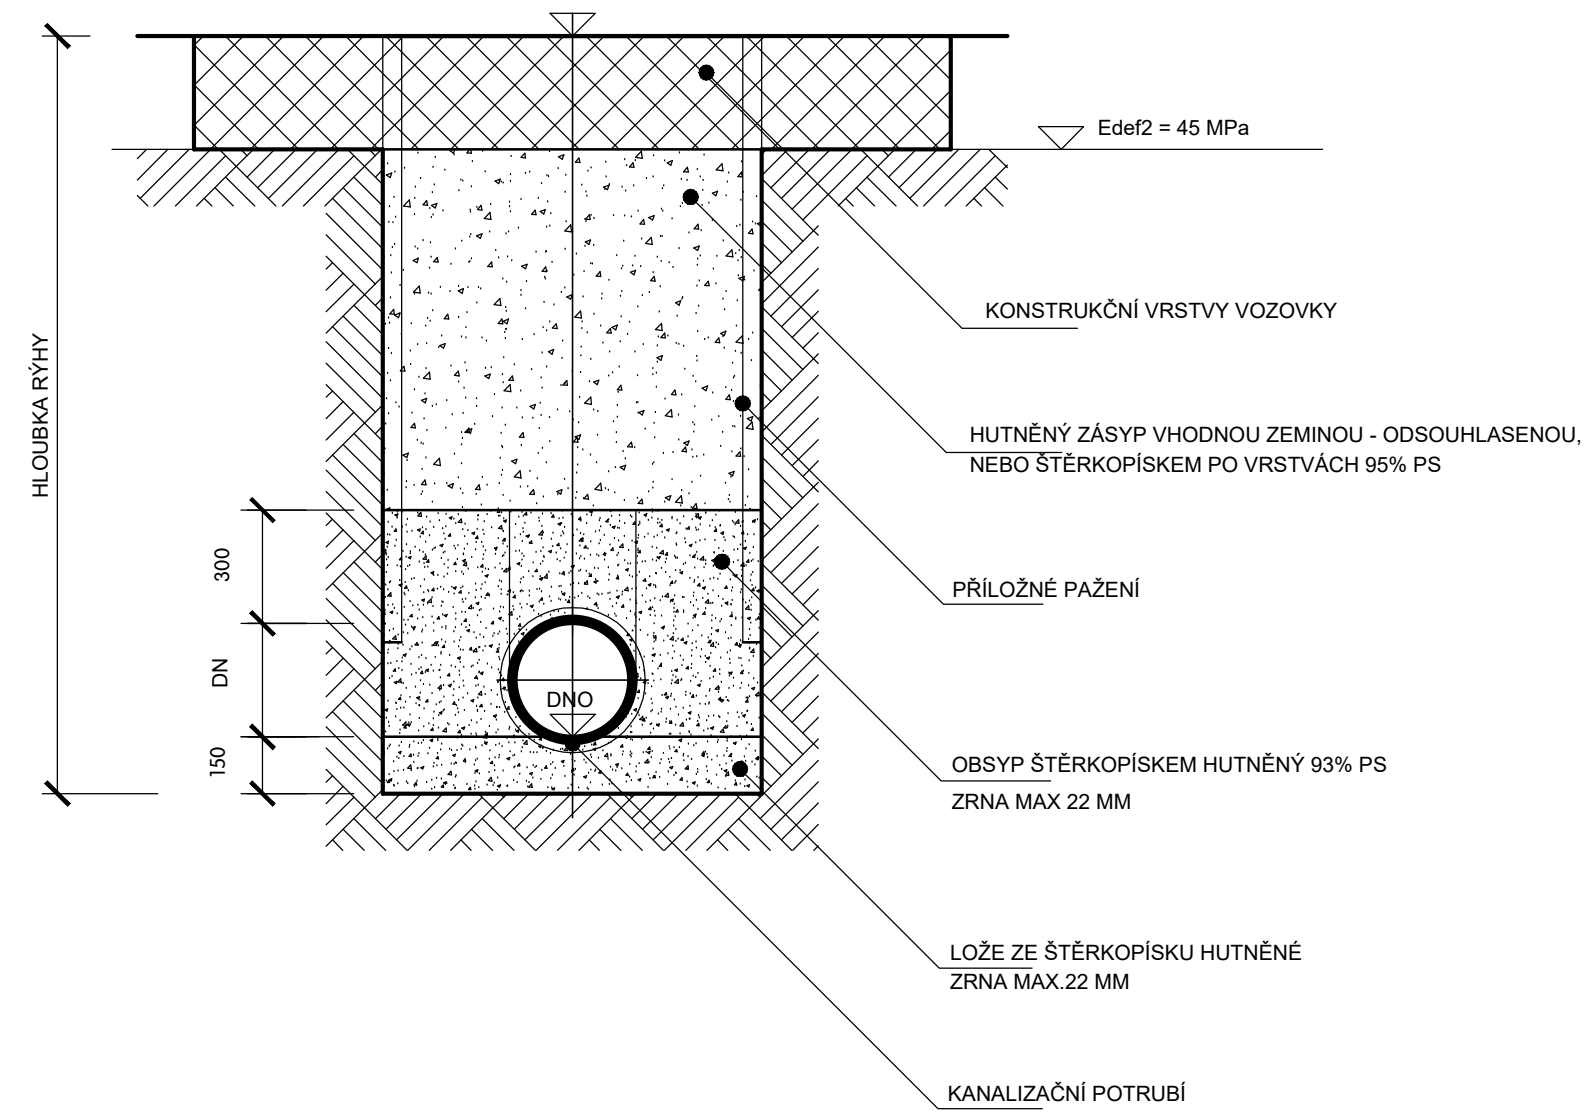

VED. PROJEKTANT	ZODP. PROJEKTANT	VYPRACOVAL	KRESLIL	 K PILE 939/II, KLATOVY 339 01 tel. 376 315 118 projekcds@projekcds.cz	
KAREL MACÁN	KAREL MACÁN	KAREL MACÁN	KAREL MACÁN & KOL.		
KRAJ	PLZEŇSKÝ	KAT.ÚZEMÍ	JANOVICE NAD ÚHLAVOU	FORMÁT	A4
OBJEDNATEL	SPRÁVA A ÚDRŽBA SILNIC PLZ.KRAJE, KOTEROVSKÁ 462/162, 326 00 PLZEŇ MĚSTO JANOVICE N.ÚHLAVOU, HARANTOVA 132, JANOVICE NAD ÚHLAVOU, 342 01			DATUM	V/2024
AKCE	II/191 PRŮTAH JANOVICE NAD ÚHLAVOU, OPRAVA			ÚČEL	DUSP/PDPS
				ČÍS.ZAKÁZKY	1724
				MĚŘÍTKO	1:10
				PŘÍLOHA	ČÍS. KOPIE
OBSAH	BETONOVÁ ULIČNÍ VPUST				

TATO DOKUMENTACE VČETNĚ VŠECH PŘÍLOH JE DUŠEVNÍM VLASTNICTVÍM FIRMY MACÁN PROJEKCE DS s.r.o.. OBJEDNATEL TĚTO DOKUMENTACE JE OPRAVNĚN JI VYUŽÍT K ÚČELUM VYPLYVAJÍCÍM Z UZAVŘENÉ SMLOUVY. JINÉ OSOBY JAK PRÁVNICKÉ TAK FYZICKÉ NEJSOU BEZ PŘEDCHOZÍHO VÝSLOVNÉHO SOUHLASU OBJEDNATELE OPRAVNĚNÝ TUTO DOKUMENTACI ANI JEJÍ ČÁSTI VYUŽÍVAT, KOPÍROVAT NEBO ZPŘÍSTUPNIT JINÝM OSOBÁM.