


VZOROVÝ ŘEZ 1:50

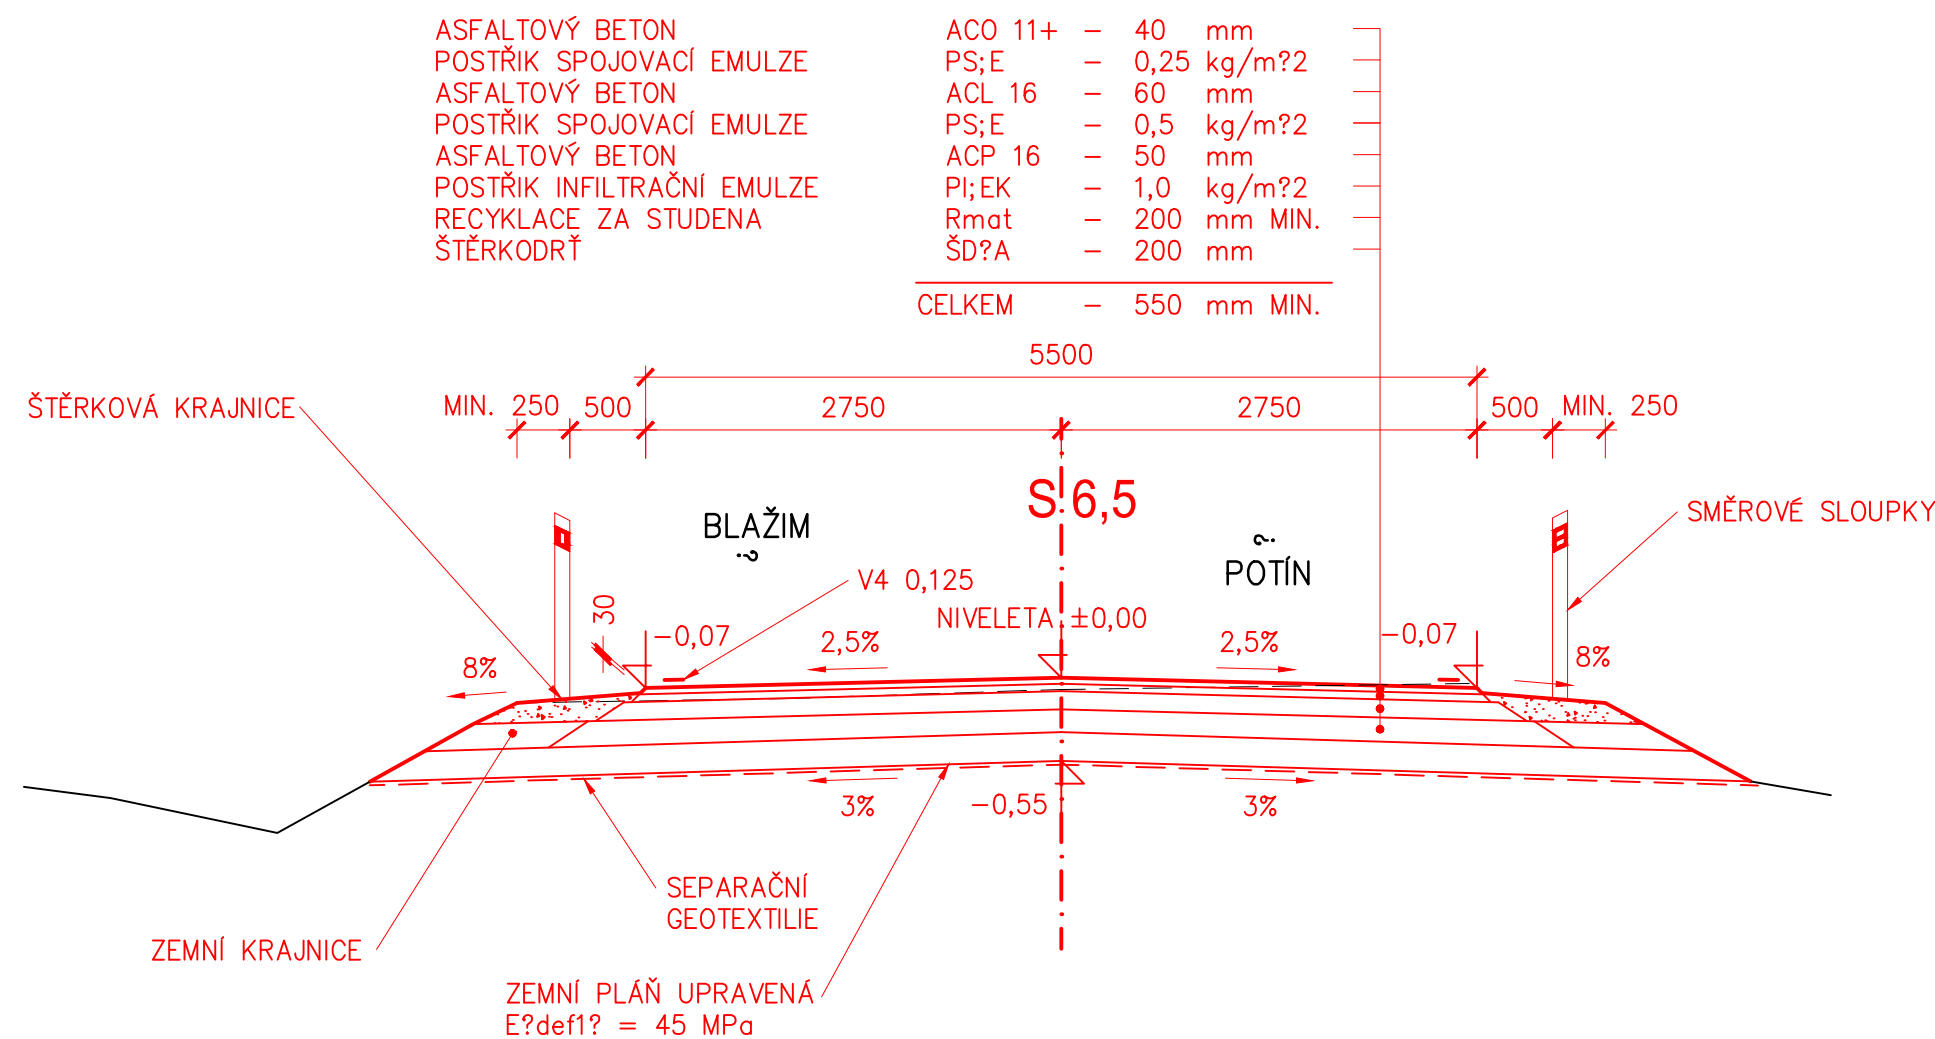

SO 101

SOUŘADNICOVÝ SYSTÉM: S-JTSK  
VÝŠKOVÝ SYSTÉM: BpV

	RYBÁK – PROJEKTOVÁNÍ STAVEB, spol. s r.o. Havlíčková 139/25a, 602 00 Brno, IČO: 25 32 56 80, Tel./Fax: 543 236 081, e-mail: rybak@rybak.cz ČSN EN ISO 9001, č. certifikátu QMS-018-2004				
	HLAVNÍ INŽENÝR PROJEKTU : ING. VÍT RYBÁK				
	ZODPOVĚDNÝ PROJEKTANT : ING. VÍT RYBÁK				
	VYPRACOVAL : BC. LUKÁŠ JEDLIČKA KONTROLOVAL : ING. JIŘÍ BEDNAŘÍK				
KRAJ : PLZEŇSKÝ		OBCENÍ ÚŘAD: KONSTANTINOVY LÁZNĚ		DATUM : 5/2022	
INVESTOR : SÚS PLZEŇSKÉHO KRAJE, P.O., KOTEROVSKÁ 162, 326 PLZEŇ		OBJEDNATEL : SÚS PLZEŇSKÉHO KRAJE, P.O., KOTEROVSKÁ 162, 326 PLZEŇ		ZAKÁZK.Č. :	
AKCE :		MOST EV. Č. 201-049 U OBCE POTÍN – REKONSTRUKCE SO 101 – ÚPRAVA KOMUNIKACE		FORMÁT : 2xA4	
				MĚŘÍTKO : 1:50	
				SOUBOR :	
				STUPEŇ : SOUPRAVA	
				PDPS	
				Č. PŘÍLOHY	
				03	