

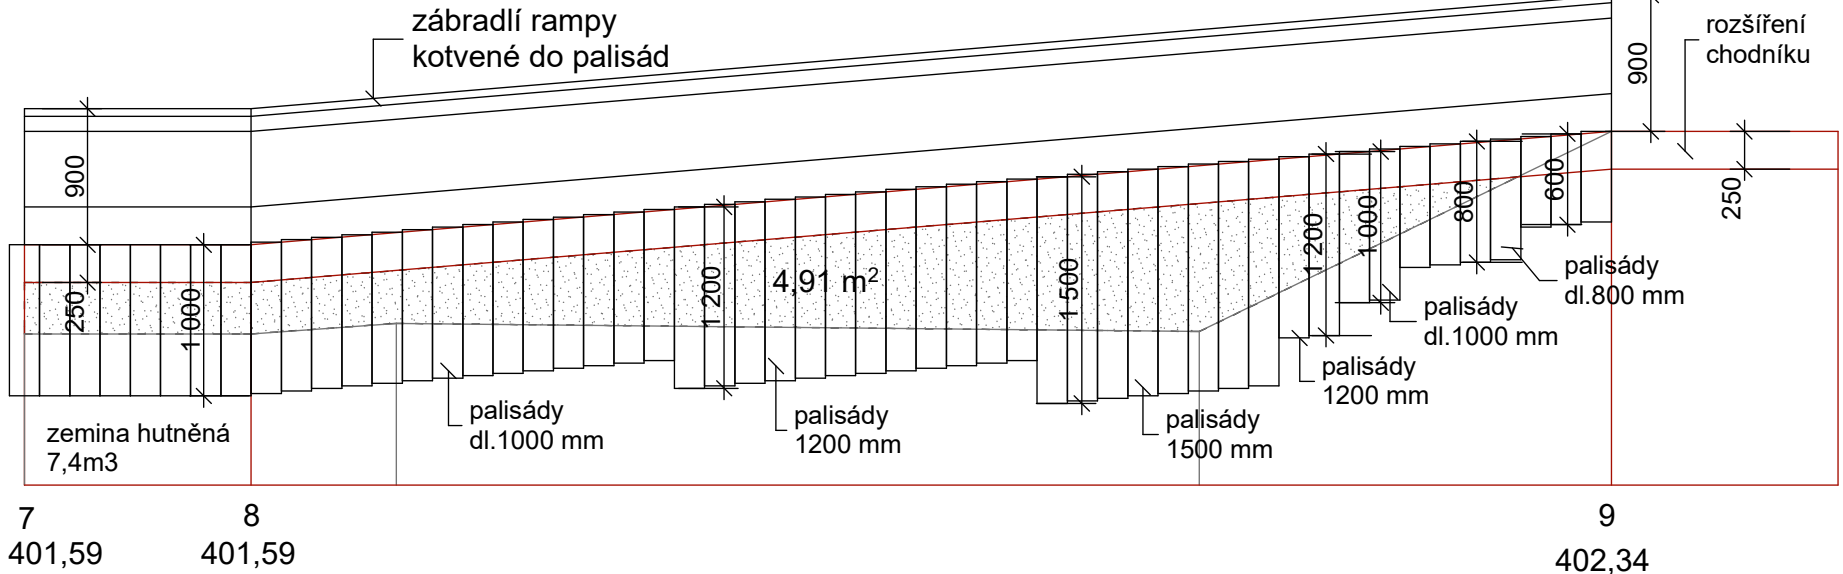
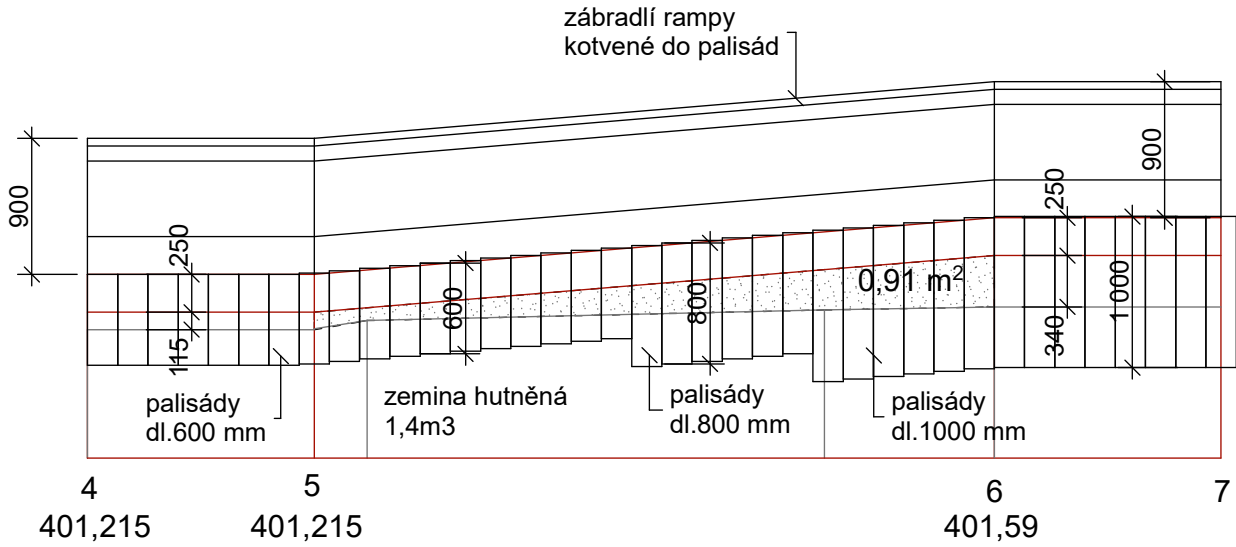



POHLED NA RAMPU

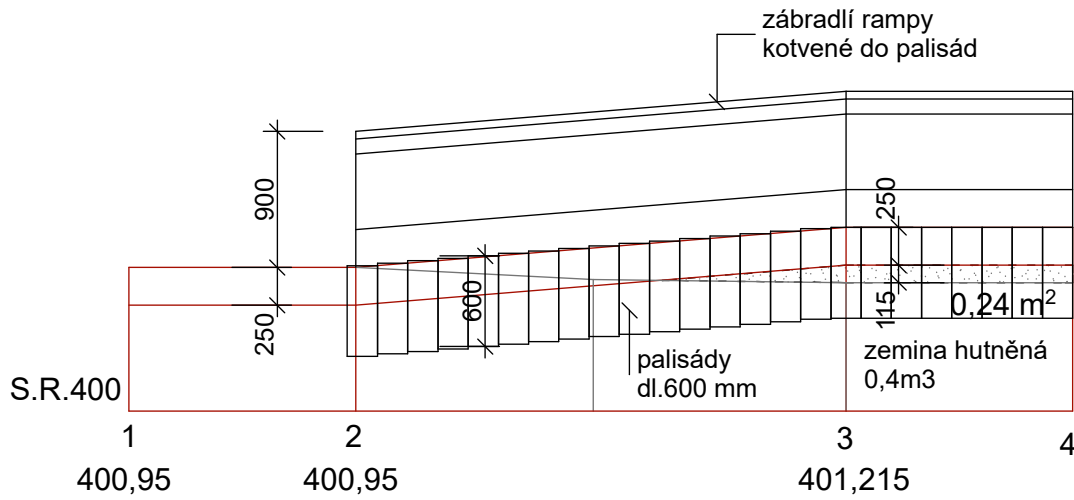


ŘEZ 1

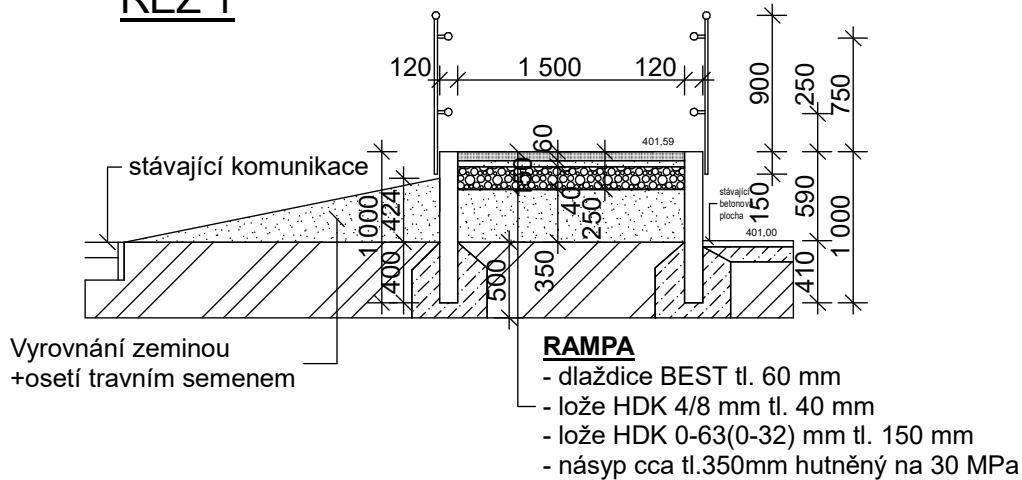


DETAIL PALISÁDY

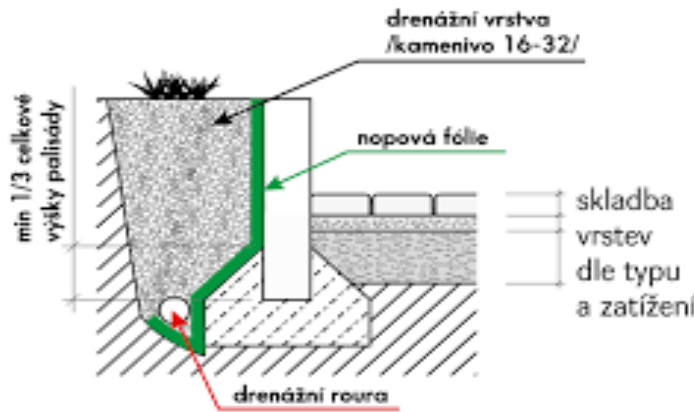

ZÁBRADLÍ RAMPY

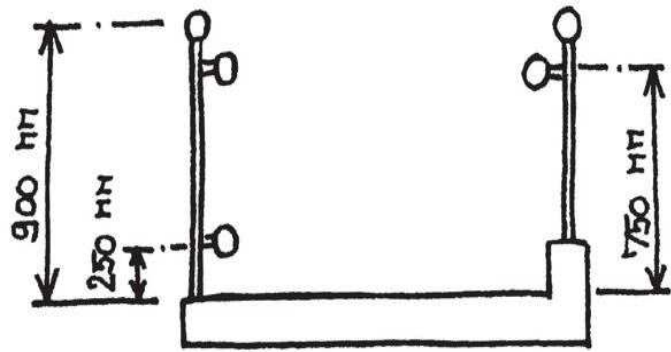

PROJEKTANT	VYPRACOVAL	ZODP.PROJEKTANT	 Kaznějovská 21, 323 00 Pízeň, tel. 377 461 998 IČO: 25200976, DIČ: CZ25200976 Mobil: +420 604 999 257 E-mail: planstav@planstav.biz	
S.Mužíková	S.Mužíková	Ing. V.Beneš		
INVESTOR	Dětské terapeutické centrum Trnová, příspěvková organizace		FORMÁT	---
PROFESE	Stavební část		DATUM	01.2025
AKCE:	DTC Trnová Úprava a rozšíření parkovací plochy		STUPEŇ	SP
			Č. ZAKÁZKY	2025-1.3
			MĚŘÍTKO	1:50
			Č. KOPIE	Č. VÝKRESU
VÝKRES:	REZY+DETAILY			3