



TRUBNÍ PROPUST V KM 4,120  
VZOROVÝ PŘÍČNÝ PROFIL SILNICE III/18614

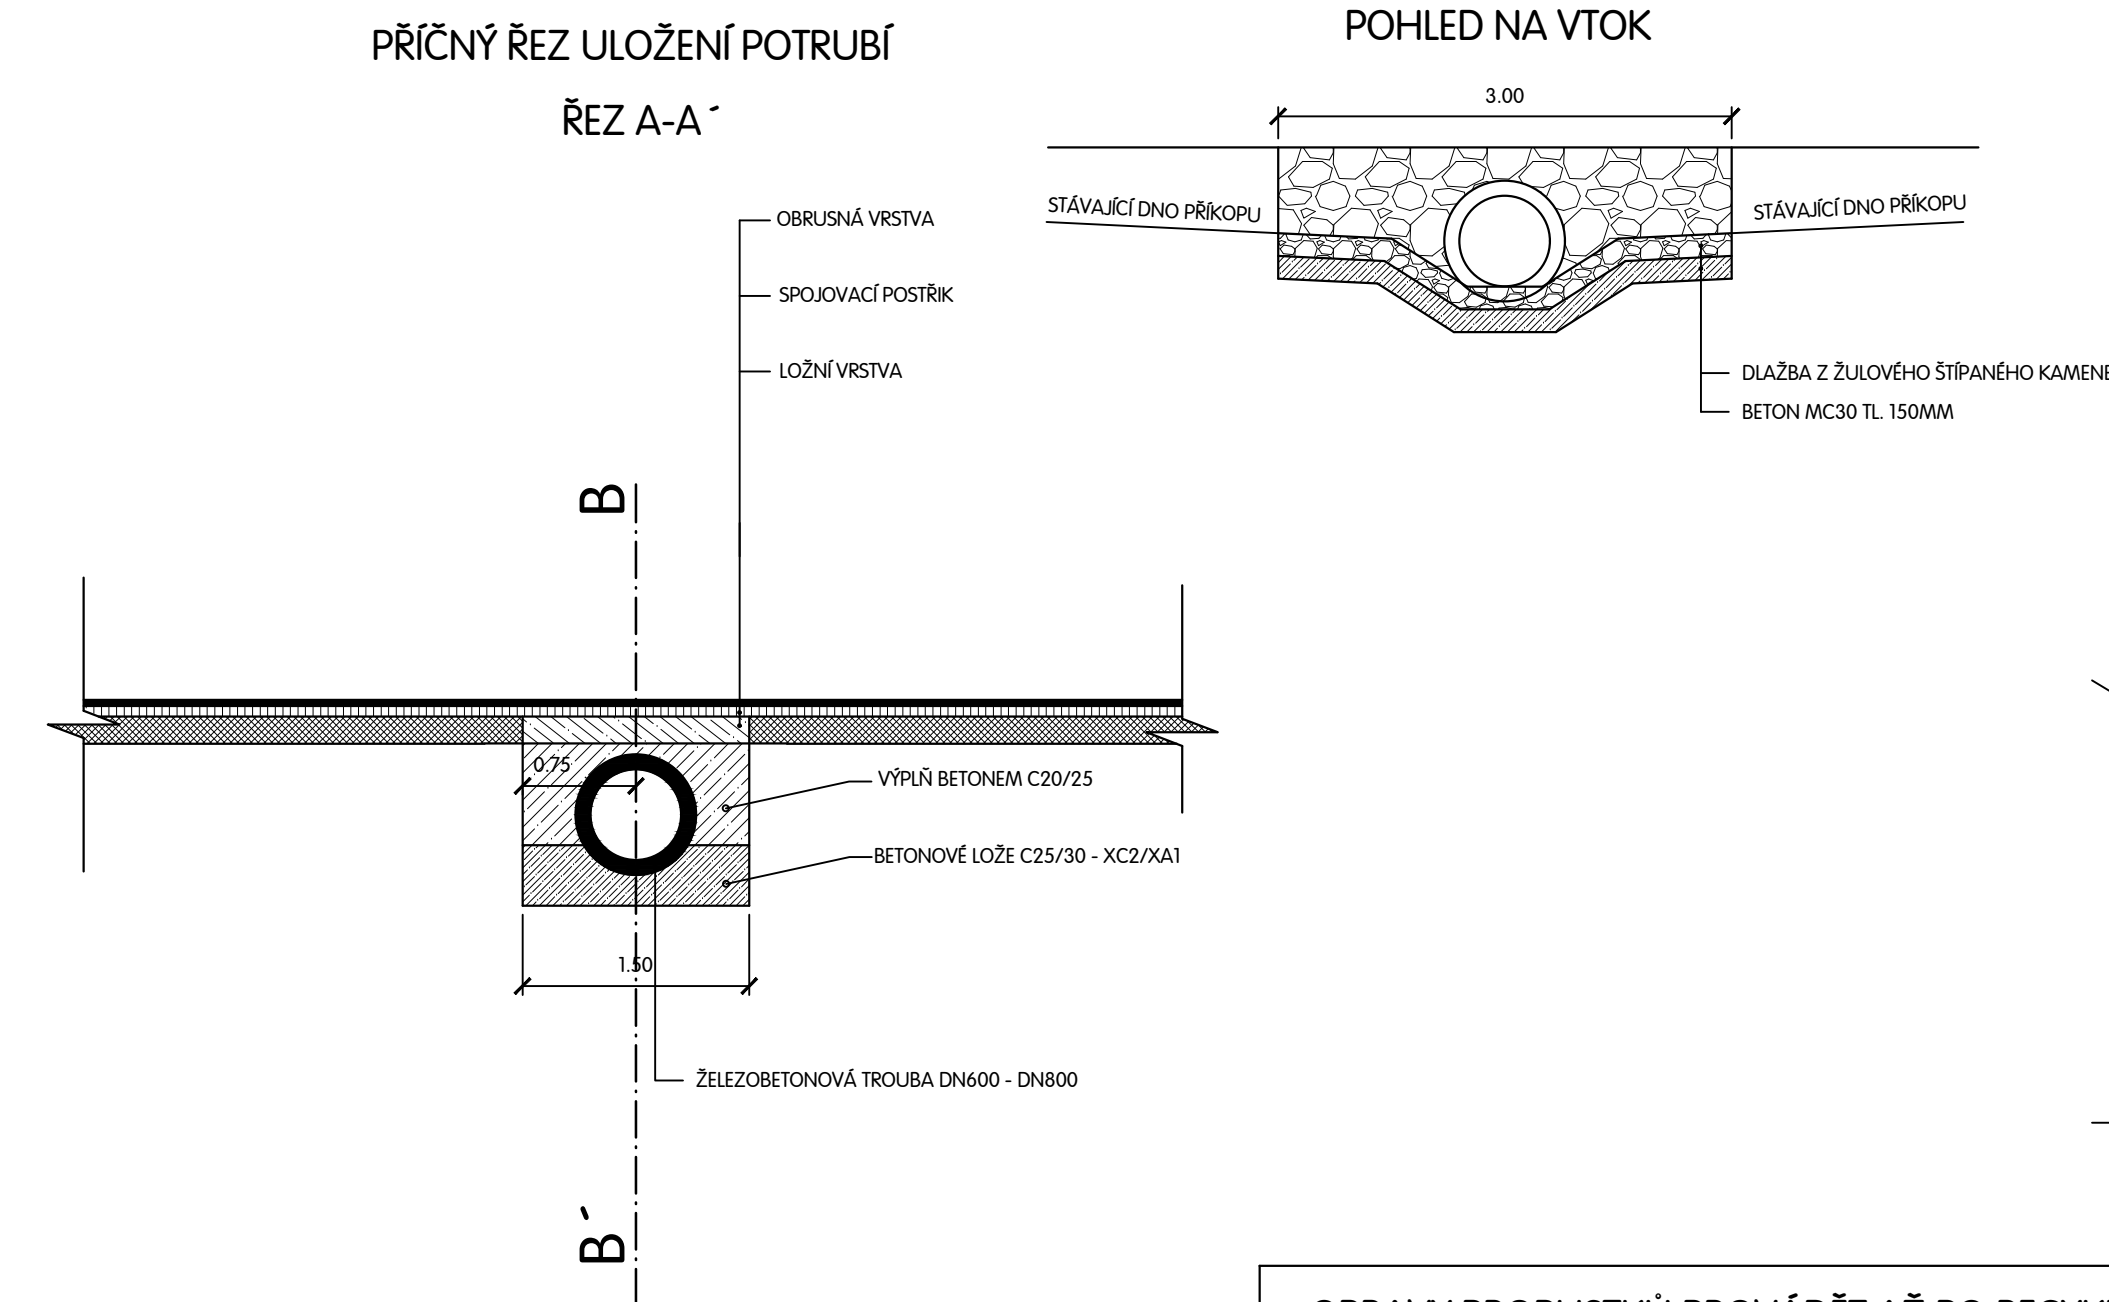


OPRAVY PROPUSTKŮ PROVÁDĚT AŽ PO RECYKLACI  
VZHLEDEM K NÍZKÉMU KRYTÍ POTRUBÍ A MOŽNOSTI  
POŠKOZENÍ TRUB FRÉZOU

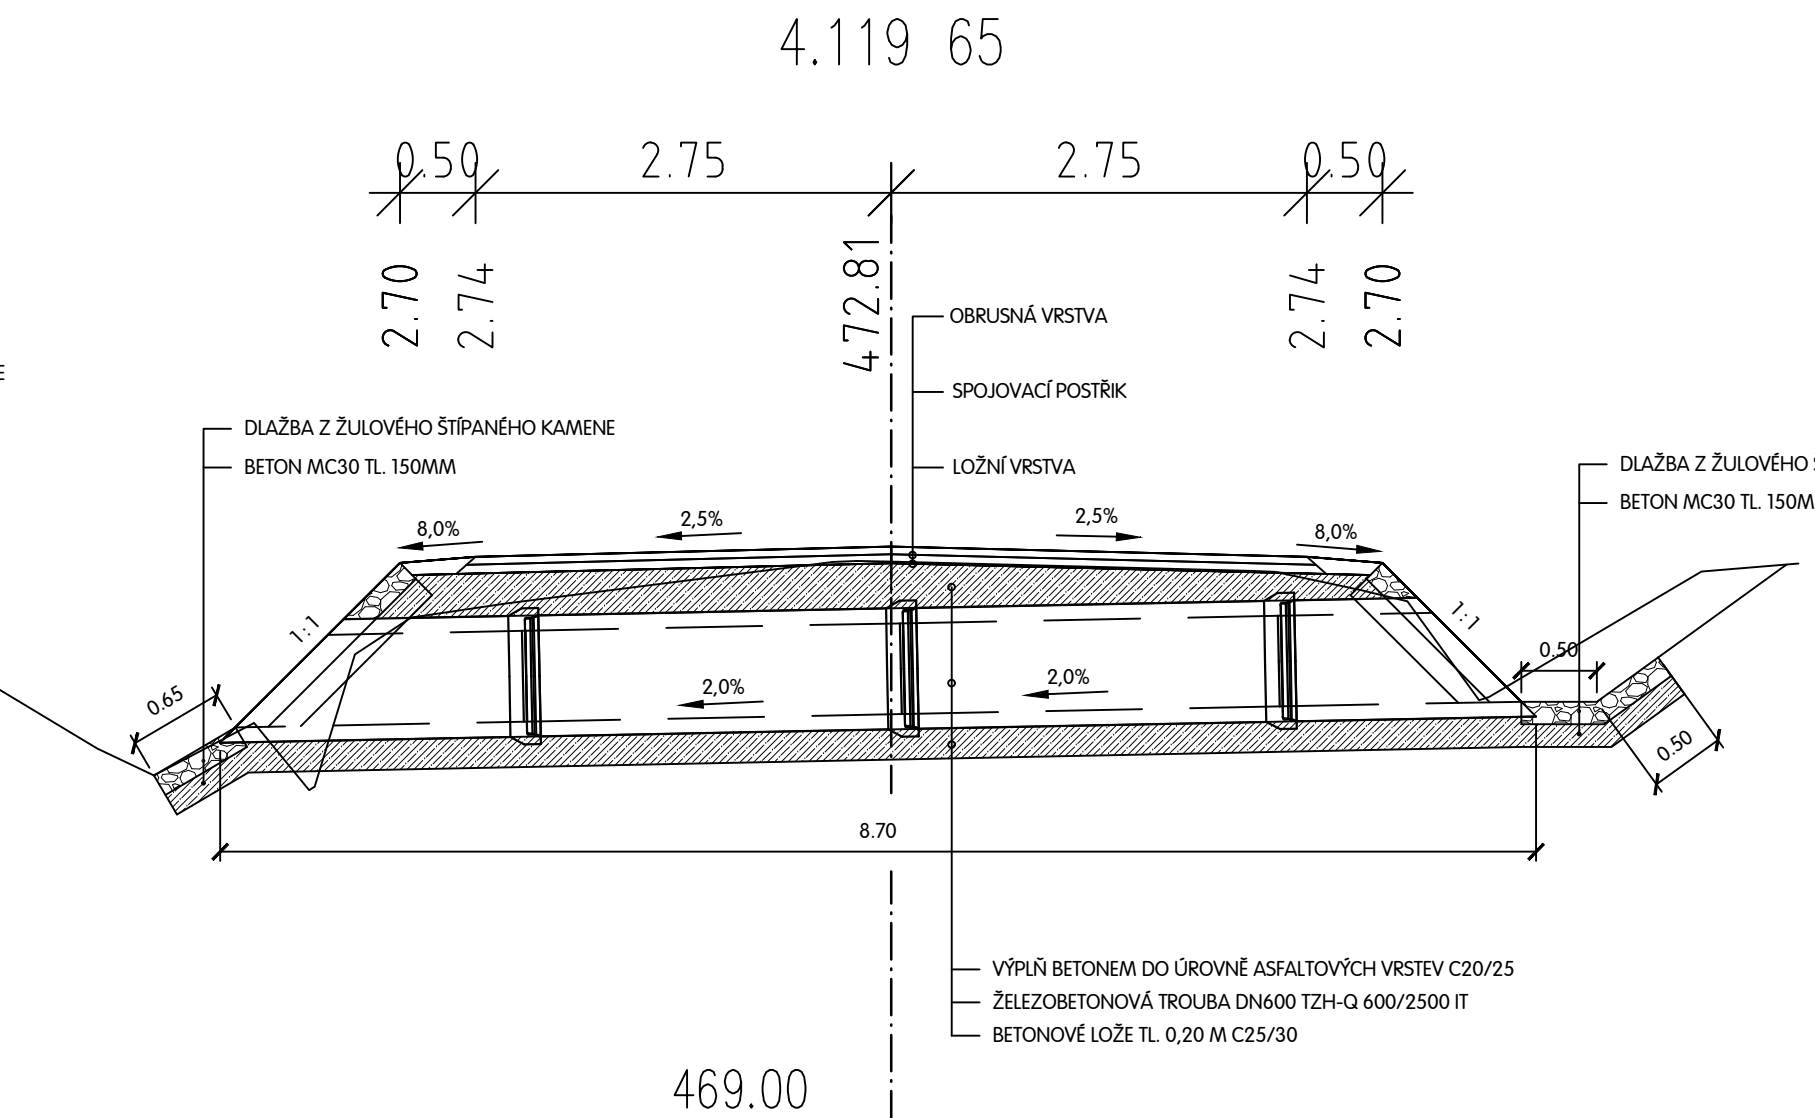


469.00

TRUBNÍ PROPUST V KM 4,727  
VZOROVÝ PŘÍČNÝ PROFIL SILNICE III/18614

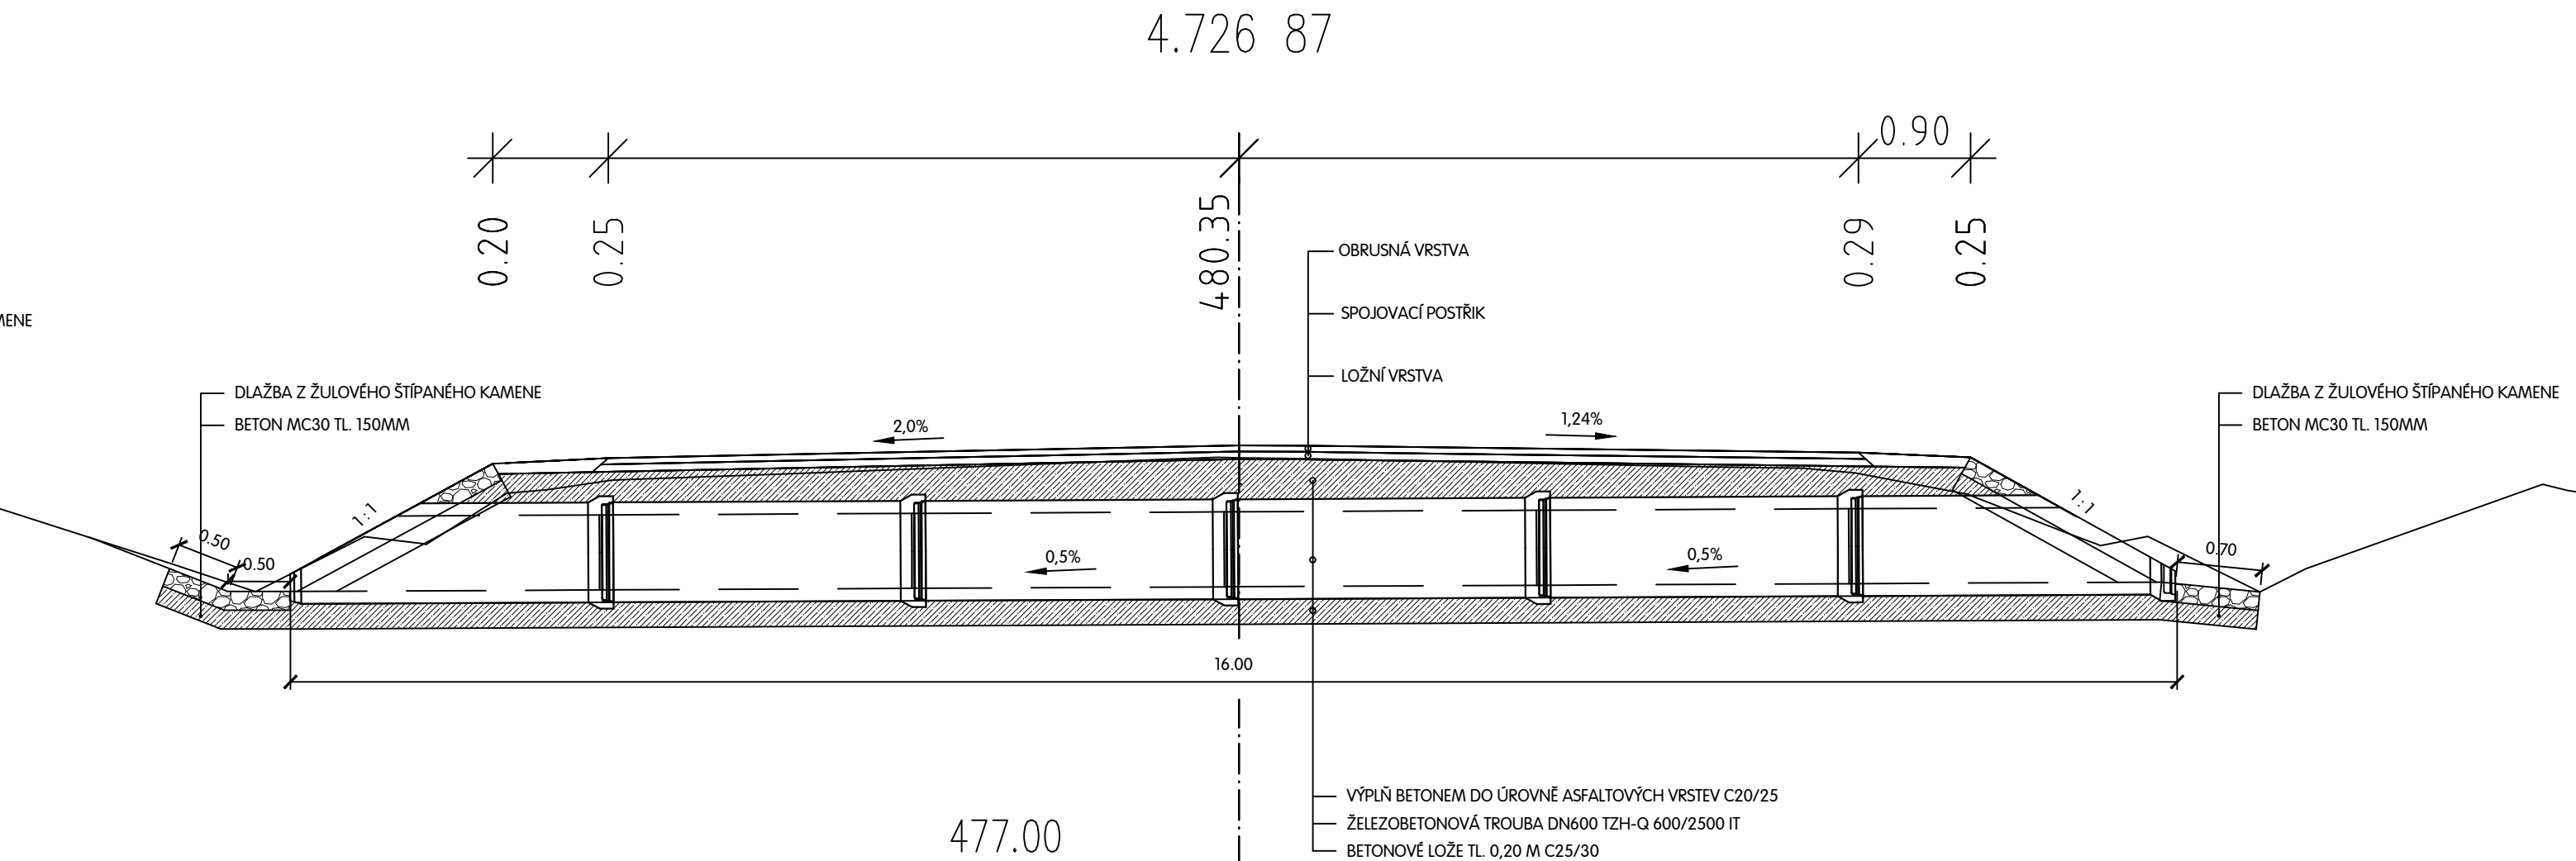


477.00

TRUBNÍ PROPUST V KM 4,794  
VZOROVÝ PŘÍČNÝ PROFIL SILNICE III/18614

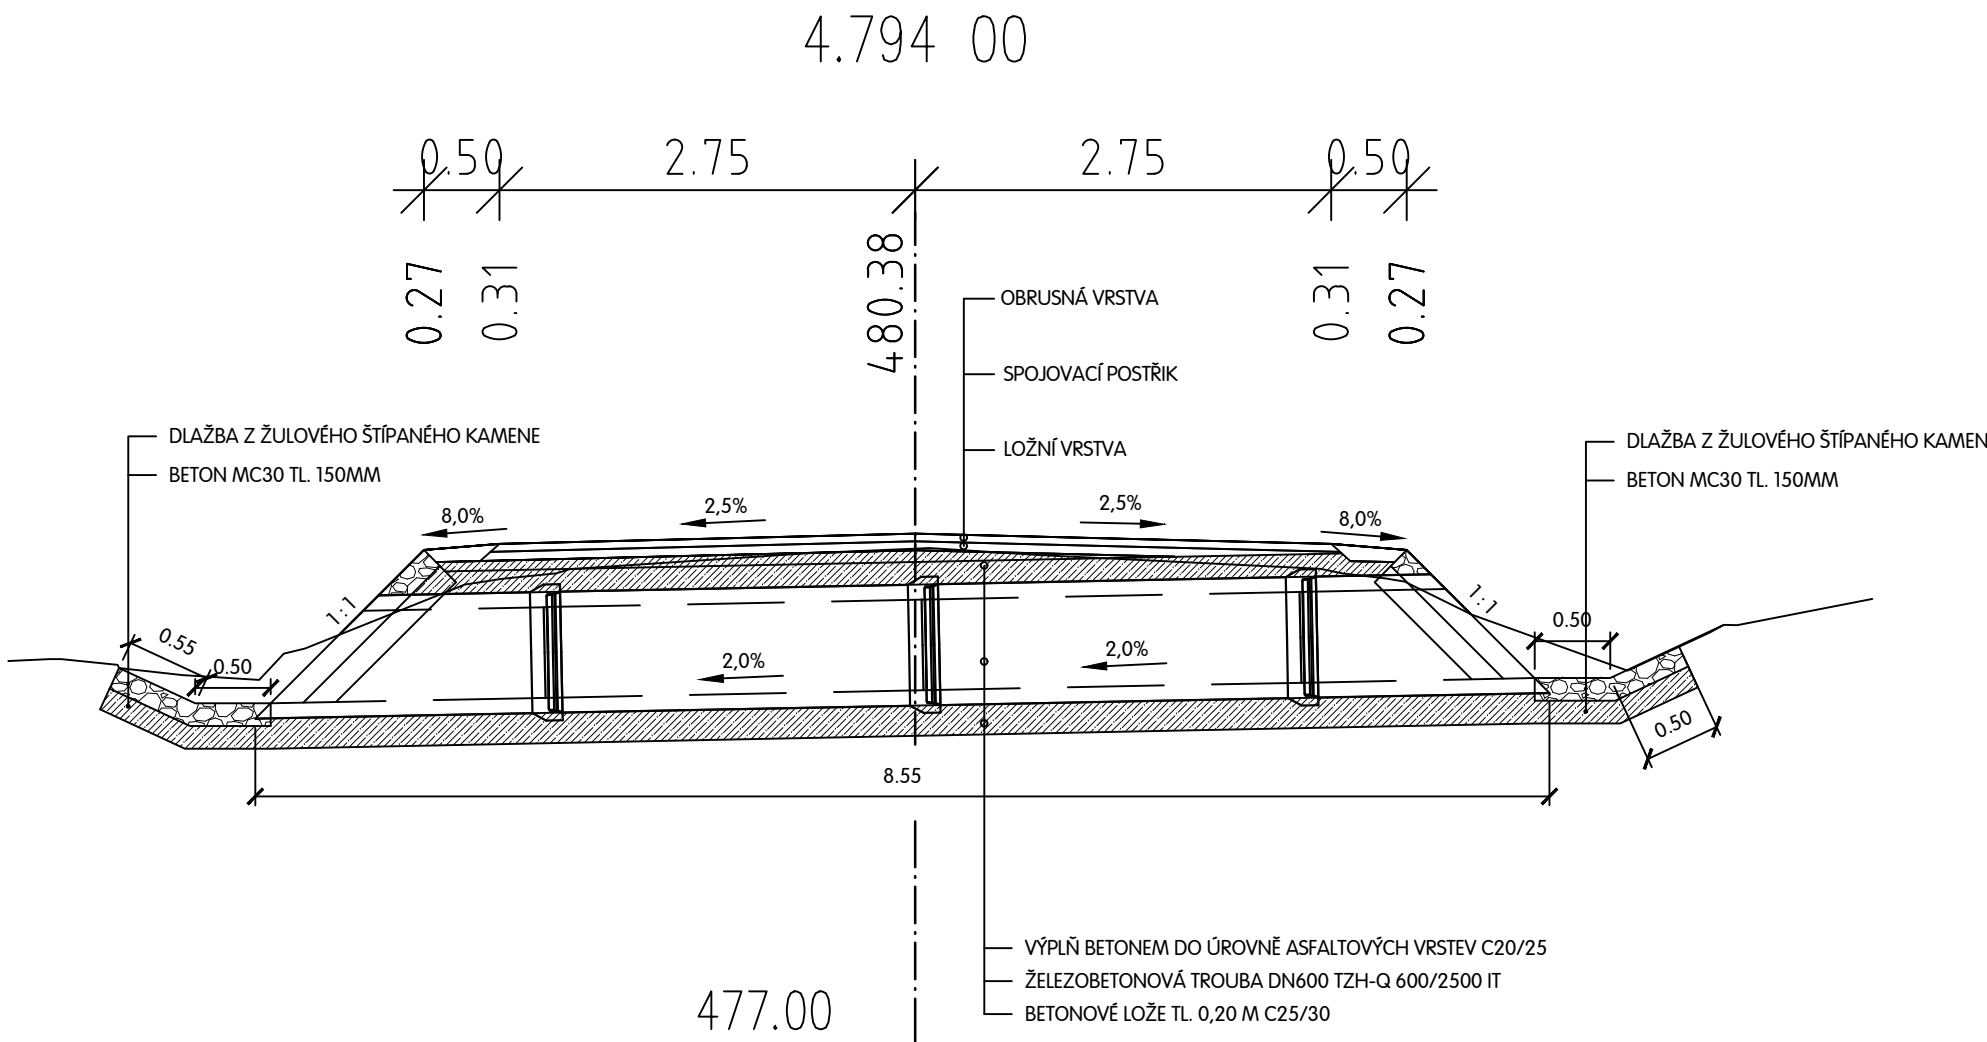

477.00

VED. PROJEKTANT		ZODP. PROJEKTANT		VYPRACOVAL		KRESLIL		 <b>MACÁN PROJEKCE DS s.r.o.</b> ČECHOVA 193, CHUDENICE 339 01 tel. 378315118 projekteds@projekteds.cz			
ING. TOMÁŠ MACÁN		ING. TOMÁŠ MACÁN		ING. TOMÁŠ MACÁN		ING. TOMÁŠ MACÁN					
KRAJ		PLZEŇSKÝ		KAT. ÚZEMÍ		HORAŽDOVICE, ŽÁROZ U HORAŽDOVIC, TŘEBOMYSLICE HORAŽDOVIC-HOŘ. PÁSEK					
OBJEDNATEL		SPRÁVA A ÚDRŽBA SILNIC PLZEŇSKÉHO KRAJE (SÚS PK)						FORMÁT		A4	
AKCE		III/18614 PAČEJOV - TŘEBOMYSLICE - HORAŽDOVICE, OPRAVA						DATUM		IX/24	
								ÚČEL		PDPS	
								ČÍS. ZAKÁZKY		3824	
								MĚŘÍTKO		1 : 50	
OBSAH								ČÍS. PŘÍLOHY		ČÍS. KOPIE	
TRUBNÍ PROPUSTKY KM 4,119; 4,726; 4,794								16			
S0103 KOMUNIKACE											

TATO DOKUMENTACE Včetně všech příloh je duševním vlastnictvím PRÁVNÍ MACÁN PROJEKCE DS s.r.o. a. OBRÁZENÍ TĚTO DOKUMENTACE JE OPRAVENÝ JIŽ VÝŽETI K ÚČELU VYPRACOVÁNÍ Z ÚČELNĚ SMLOUVY  
JINÉ OSOBY, JAK PŘÍKLADNĚ TAK POKUD NEBOUZE PŘEDCHOZÍHO VÝSLEDNĚHO SOUHLASU OBRÁZENÍ TĚTO DOKUMENTACI ANI JEJÍ ČÁSTI VYŽETI, KOPÍROVAT NEBO ZHLEDNĚT. JINAK OSOBY