



## 5.724 96

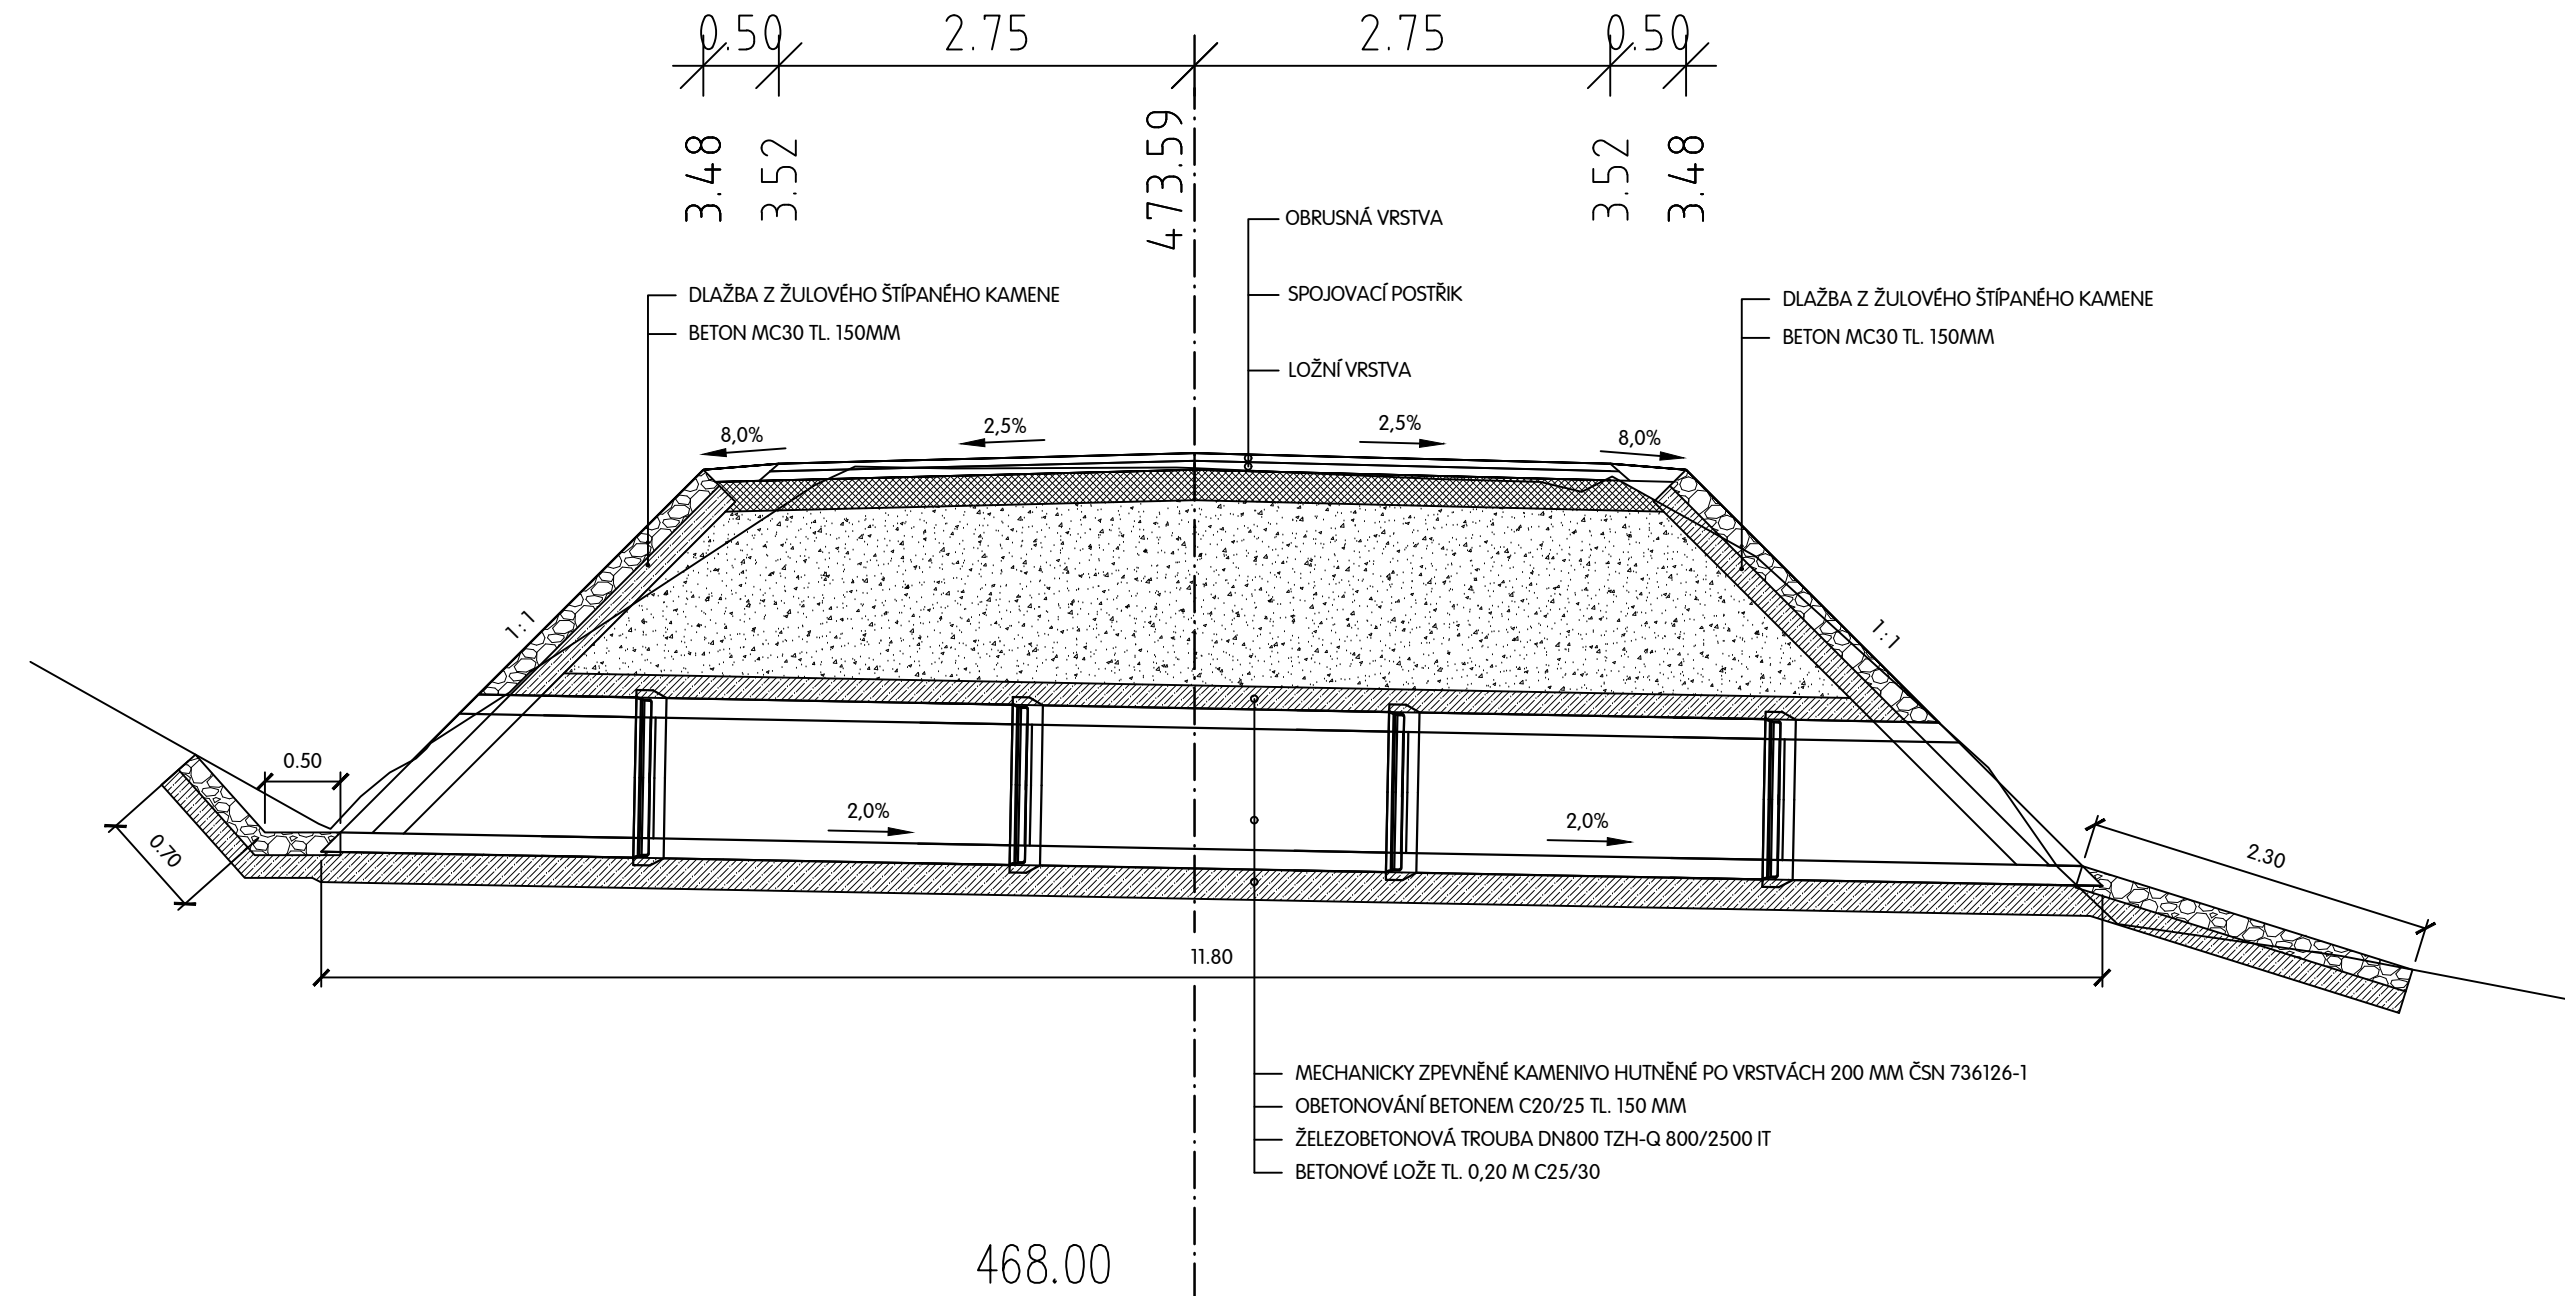

## 6.148 66

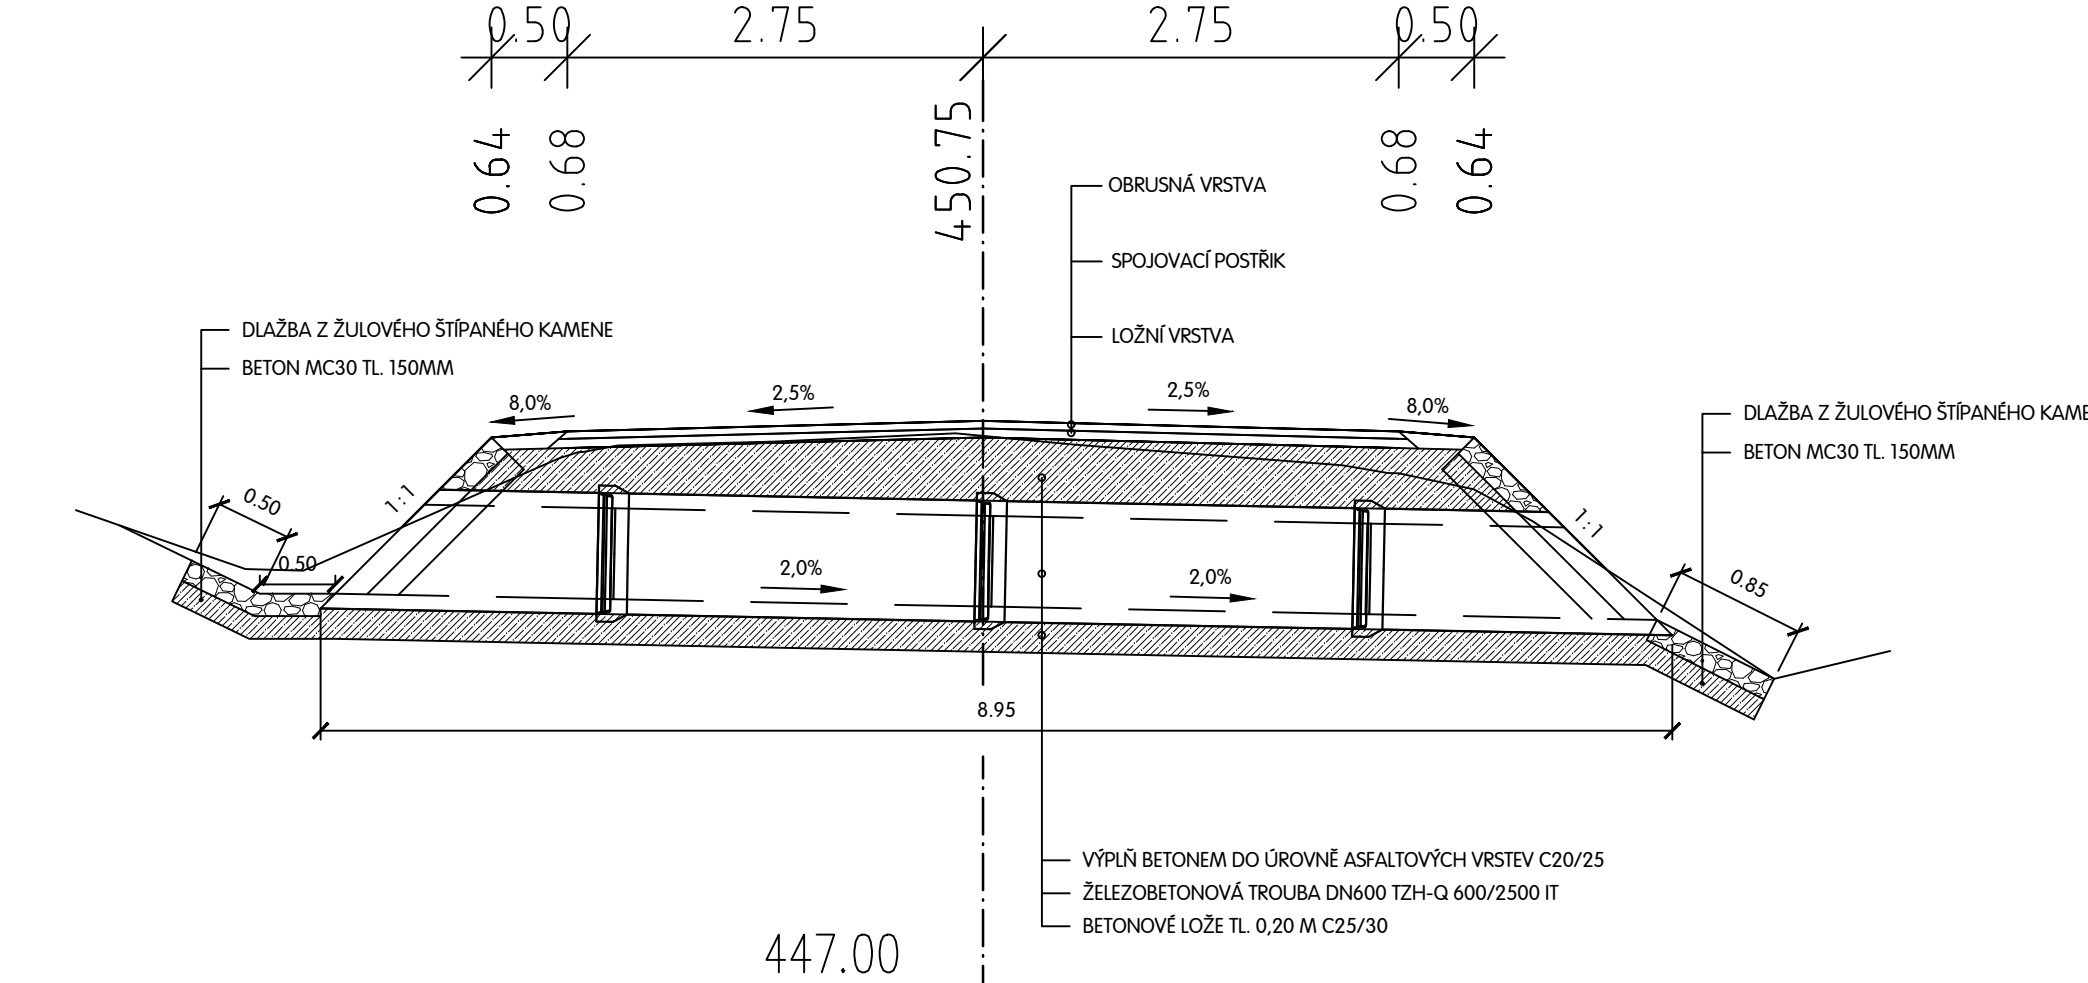

### POHLED NA VTOK


3.00

STÁVAJÍCÍ DNO PŘÍKOPU

DIAŽBA Z ŽULOVÉHO ŠTÍPANÉHO KAMEN

BETON MC30 TL 150MM

## 5.126 40

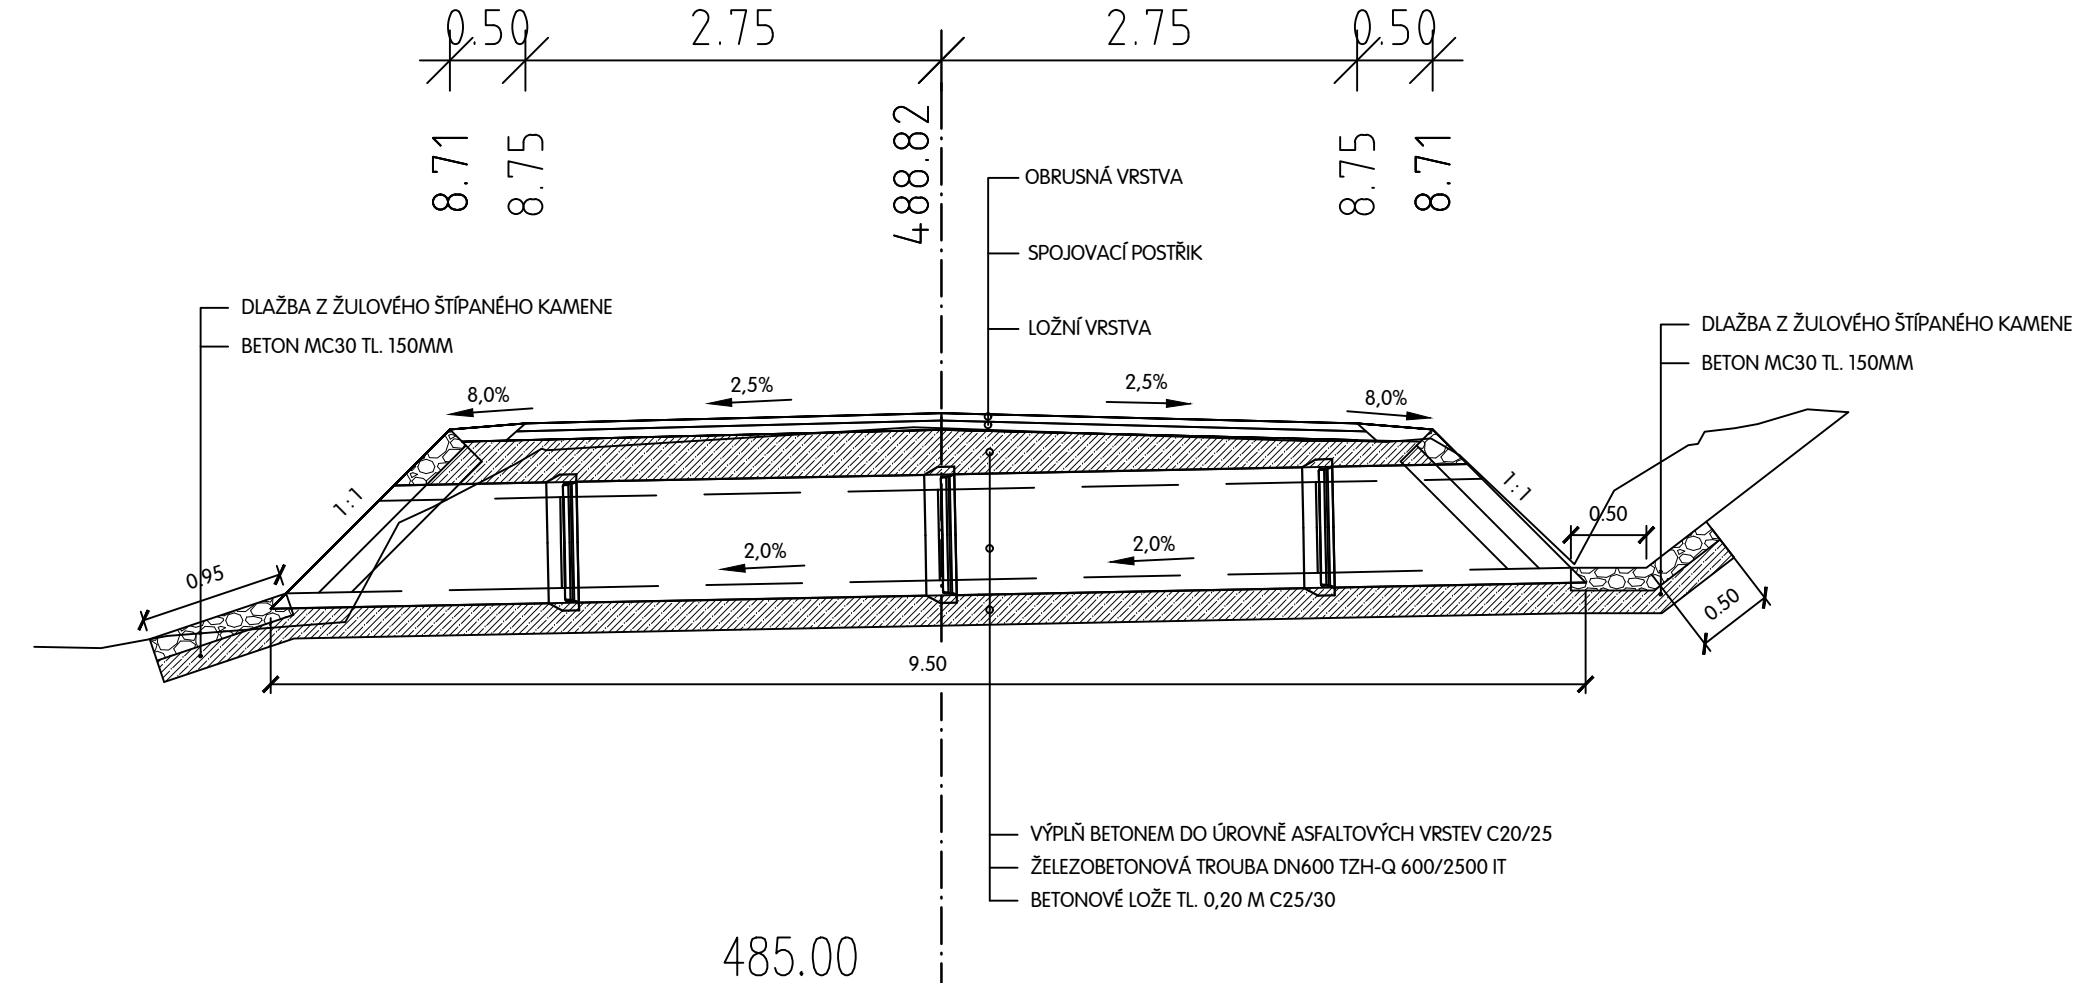

OPRAVY PROPUSTKŮ PROVÁDĚT AŽ PO RECYKLACI  
VZHLEDEM K NÍZKÉMU KRYTÍ POTRUBÍ A MOŽNOSTI  
POŠKOZENÍ TRUB FRÉZOU

VED. PROJEKTANT	ZODP. PROJEKTANT	YYPRACOVAL	KRESLIL	 <b>MAČAN PROJEKCE DS s.r.o.</b> CECHOVA 193, CHUDENICE 339 01 tel. 376315118 <a href="mailto:projkecds@projkecds.cz">projkecds@projkecds.cz</a>
ING. TOMÁŠ MAČAN	ING. TOMÁŠ MAČAN	ING. TOMÁŠ MAČAN	ING. TOMÁŠ MAČAN	
KRAJ	PLZEŇSKÝ	KAT. ÚZEMÍ	HORÁDOVCE, JÁŘEK U HORÁDOVCE, TŘEBOMYSLICE HORÁDOVSKÁ UL. A, PŘELOUČ	
OBJEDNATEL	SPRÁVA A ÚDRŽBA SILNIC PLZEŇSKÉHO KRAJE (SÚS PK)			FORMÁT A4
AKCE	III/18614 PAČEJOV - TŘEBOMYSLICE - HORAŽDOVICE, OPRAVA			DATUM IX/24
				ÚČEL PDPS
				ČÍS. ZAKÁZKY 3824
				MĚŘÍTKO 1 : 50
OBSAH				ČÍS. PŘÍLOHY ČÍS. KOPIE
TRUBNÍ PROPUSTKY KM 5,126; 5,724; 6,148 SO103 KOMUNIKACE				17

TATO DOKUMENTACE VČETNĚ VŠECH PŘÍLOH JE DUŠEVNÍM VLASTNICTVÍM FIRMY MACÁN PROJEKCE, DS s.r.o.. OBJEDNATEL TĚTO DOKUMENTACE JE OPŘÁVNĚN JI VYUŽÍT K ÚČELŮM VYPLYVAJÍCÍM Z UZAVŘENÉ SMLOUVY. JINÉ OSOBY, JAK PRÁVNICKÉ, TAK FYZICKÉ, NEJSOU JEZ PŘEDCHOZÍHO VÝSLOVNÉHO SOHLÁSÍ OBJEDNATELE, OPŘÁVNĚNÝ TUTO DOKUMENTACÍ ANI JEJÍ ČÁSTI VYUŽÍVAT, KOPÍROVAT NEBO ZPŘÍSTUPNIT JINÝM OSOBÁM.